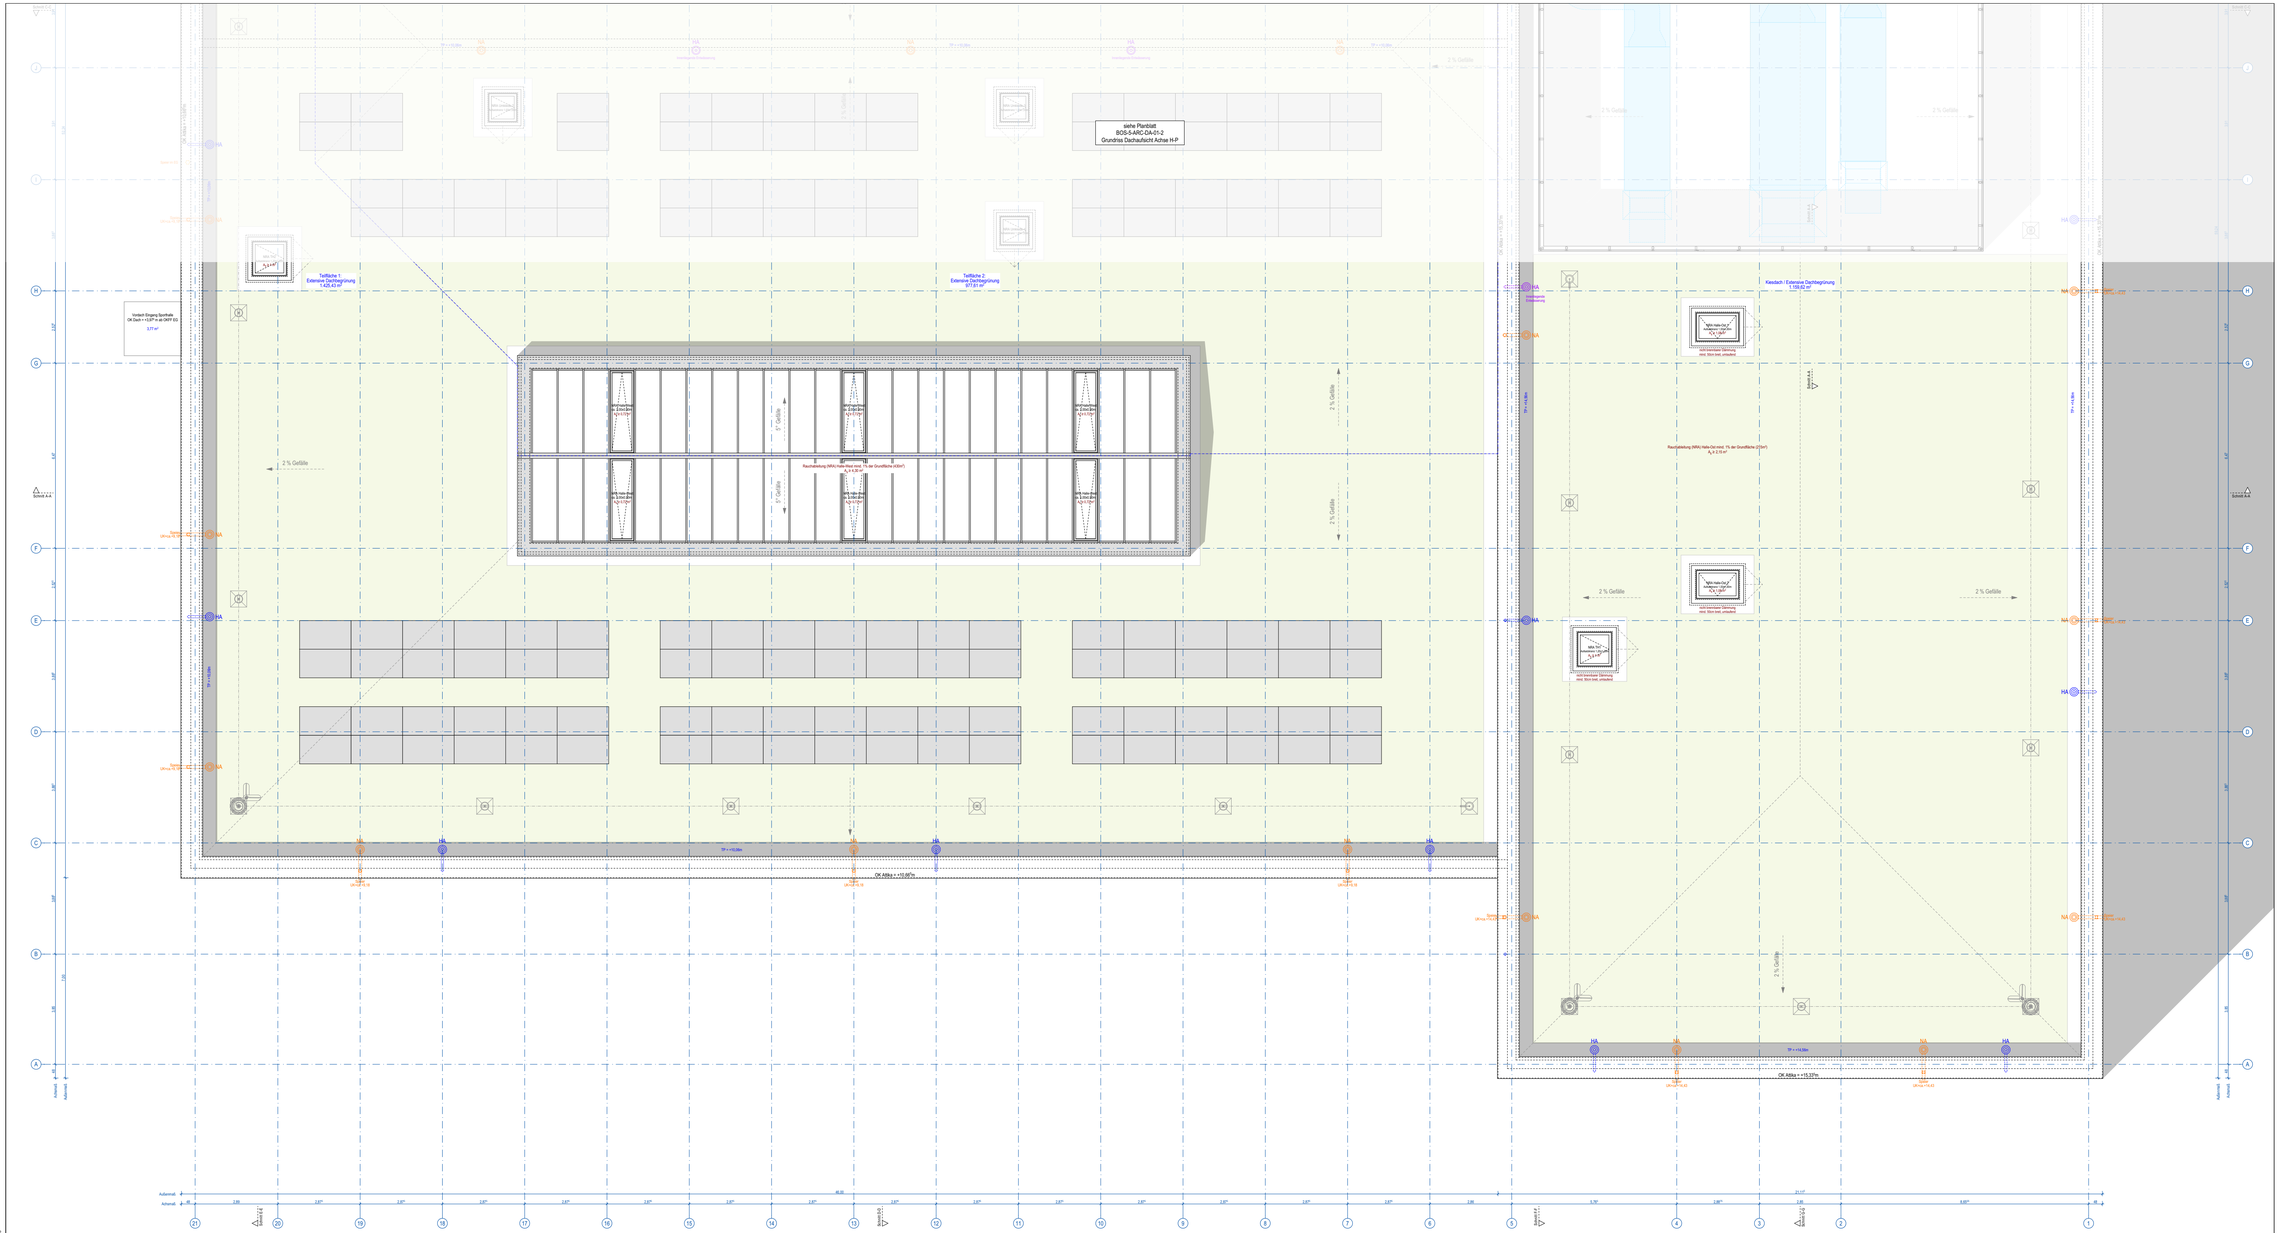


## Materialien

| | | | | | |
|---|---|---|---|---|---|
| MW | Mauerwerk | ME | Metall | DB | Doppelboden |
| Stb | Stahlbeton | HZ | Holz | GA | Gussasphaltestrich |
| BF | Betonfertigteil | HZW | Holzwolle | GU | Gummi |
| GK | Gipskartonwand | GL | Glas | HE | Hartestfußestrich |
| WD | Wärmedämmung | FL | Fliesen | LI | Linoleum |
| STK | Stahlkonstruktion | SL | Spiegel | NST | Naturstein |
| SB | Schlitzbeton | ST | Stuhl | PVC | Polyvinylchlorid |
| PU | Putz | TA | Tapete | TE | Teppich |
| SP | Spachtel | BP | Betonpflaster | TQ | Terrazzo |
| AN | Anstrich | BW | Betonwerksteln | VE | Verbundestrich |

## Brandschutz

| | | | | | |
|---|---|---|---|---|---|
| RM | Rauchmeldier | F30 | Feuerhemmendes Bauteil | NA | Notausgang |
| | Bewegungsmelder | | Hochfeuerhemmendes Bauteil | NE | Notausgang |
| | Rauch- und Wärmeabzugsanlage | F90 | | RW | Rettungsweg |
| | | F90 | Feuerbeständiges Bauteil | F | Feuerlöscher |
| NRA | Natürlicher Rauchabzug | T30 | Feuerhemmende Tür | WH | Wandhydrant |
| | Sicherheitsleuchte | T90 | Feuerbeständige Tür | | |
| BW | Brandwand | RS | Rauchschutz | | |
| BA/BW | Bauart Brandwand | D | dichtschließende Tür | | |
| AP | Anlaterposition Feuerwehr | DS | dicht- und selbstschließendeTür | | |

## TGA

| | | | | | |
|---|---|---|---|---|---|
| BD | Bodendurchbruch | WD | Wanddurchbruch | REV | Revisionsklappe |
| BKB | Bodenkernbohrung | WKB | Wandkernbohrung | RR | Regenrohr |
| BA | Bodenaussparung | WS | Wandschlitz | BT | Bodentank |
| DD | Deckendurchbruch | UD | Unterzugsdurchbruch | BE | Bodenentlauf |
| DKB | Deckenkernbohrung | KBD | Kernbohrzone | HA | Hauptablauf |
| DS | Deckenschlitz | | | NA | Notablauf |

## Elektro

| | | | |
|---|---|---|---|
| | Klingeltaster | | Deckenleuchte |
| | Türtelefon | | Wandleuchte |
| | Klingelanlage | | LED-Feuchtraum-Wannenleuchte |
| | Elektro Anschluss | | Pendelleuchte |
| | Gerätesanschluss 3-polig | | Trennstellenkästen |

## Lüftung und Heizung

| | | | |
|---|---|---|---|
| HK | Heizkörper | LG | Lüftungsgitter |
| | Handtuch- Radiator | LFT | Lüftung |
| | Einzelraumentlüfter | HZG | Heizung |
| | Einzelraumentlüfter im AHD | | |

## Allgemein

| | | | | | |
|---|---|---|---|---|---|
| BRH | Brüstungshöhe ab OKFF | LH | Lichte Höhe | ±0,00 | OKFF über ±0,00 |
| STH | Sturzhöhe ab OKFF | LB | Lichte Breite | ±0,00 | UKFD über ±0,00 |
| FF | Fertigfußboden | OK | Oberkante | ±0,00 | OKRD über ±0,00 |
| RF | Rohfußboden | UK | Unterkante | ±0,00 | UKRD über ±0,00 |
| RD | Rohdecke | VK | Vorderkante | ±0,00 | OKFF über ±0,00 |
| RFS | Rohfußbodensprung | UZ | Unterzug | ±0,00 | OKRD über ±0,00 |
| FDS | Fertigdecksprung | ÜZ | Überzug | ±0,00 | UKFD über ±0,00 |
| RDS | Rohdecksprung | SW | Schwelle | ±0,00 | UKRD über ±0,00 |
| AHD | Abhangdecke | SD | Anforderung Schallschutz | | Anmerkungen |
| ASH | Abstutzsicherungshöhe | SRM | Senkrechtmarkise | | Änderungen |
| ASSV | Abstutzsicherende Verglasung | NHN | Normalhöhennull | | Detailverweis |

## Raumstempel

| Raum | | |
|---|---|---|
| 1. EG | | |
| 1. 1.01 HD - Lobbyum | | |
| 2. WHD Health | | |
| 3. 3.01 HWR - Hausw | | |
| 4. UF - 0.01 P | | |

| | |
|---|---|
| Raumname | |
| Raumnummer | |
| Fußbodenbelag | |
| Deckenbelag | |
| Wandbelag | |
| Sockel/Fläche | |
| Netto-Fläche | |

## Fenster / Türen

| | |
|---|---|
| 2.1 FE 01 | Fenster / Fensternr. |
| 2.1 FE 01 | Fenster / Fensternr. |
| 1.1 FT 01 | Schiebeiffnung/ Tasseze |
| 1.1 FT 01 | Fenster / Tür |
| 1.1 FT 01 | Fenster / Tür Typ |
| 1.1 FT 01 | Fenster / Tür Anzahl im Projektnr. |
| 1.1 FT 01 | Rel. Brüstung ab Projektnull |
| UKRD: +2,15 | Absolutsicherungshöhe ab OKFF |
| BH: +1,05 | Brüstung ü. Fbo |
| SH: +2,15 | Sturzmaschutz Fb.-Meer |

| | |
|---|---|
| FW | Brandschutzanforderung |
| 1.1 FT 01 | Schallschutzanforderung |
| 30 | Schalldämm-Maß |
| 1.1 FT 01 | Rohbaulöffnung ab OKFF |
| | Tiefenmaer |

Pläne und Maße sind vor Arbeitsbeginn zu prüfen. Die Pläne sind mit den Plänen der Fachplaner zu vergleichen. Plannummer und Index beachten. Bei Erscheinen eines neuen Planes wird der ungültige Plan nicht eingezogen. Die Verwendung der Pläne für Ausführungsunterlagen oder den Maßen von OH ist ein Ausführung unbedingt Rücksprache mit der Örtlichen Bauüberwachung zu halten.

**Sofern nicht anders vermerkt, sind alle Höhen auf OKFF bezogen.**
Alle Maße "in kursiv" oder mit Zusatz "ca." dienen nur der Orientierung und müssen vor Ort durch Aufmaß verifiziert werden.

| Datum | geä. | Hinweise und Änderungsinhalte | Index |
|---|---|---|---|
| 28.08.2025 | | Planerstellung | a |
| 15.10.2025 | | Vorabzug | b |
| | | | c |
| | | | d |
| | | | e |
| | | | f |
| | | | g |
| | | | h |
| | | | i |

VORABZUG

OKFF Haupteingang Haus A: ±0.00 = 99,00 m ü.NHN

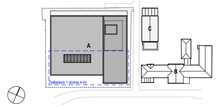


**Bildungscampus BOS - Erweiterung**

| | | | |
|---|---|---|---|
| Bauherr | Stadt Spremberg<br>am Markt 1<br>03130 Spremberg | Planinhalt | Dachaufsicht Achse A-H |
| | | Planungsphase | Ausführungsplanung<br>Objektplanung W2 |
| Planer | | Stand<br>Maßstab<br>Größe<br>Bearbeiter | 19.08.2025<br>1:100<br>1.189 x 841 mm<br>ric, sam |
| | | Plannummer | BOS-5-ARC-DA-01-1 |