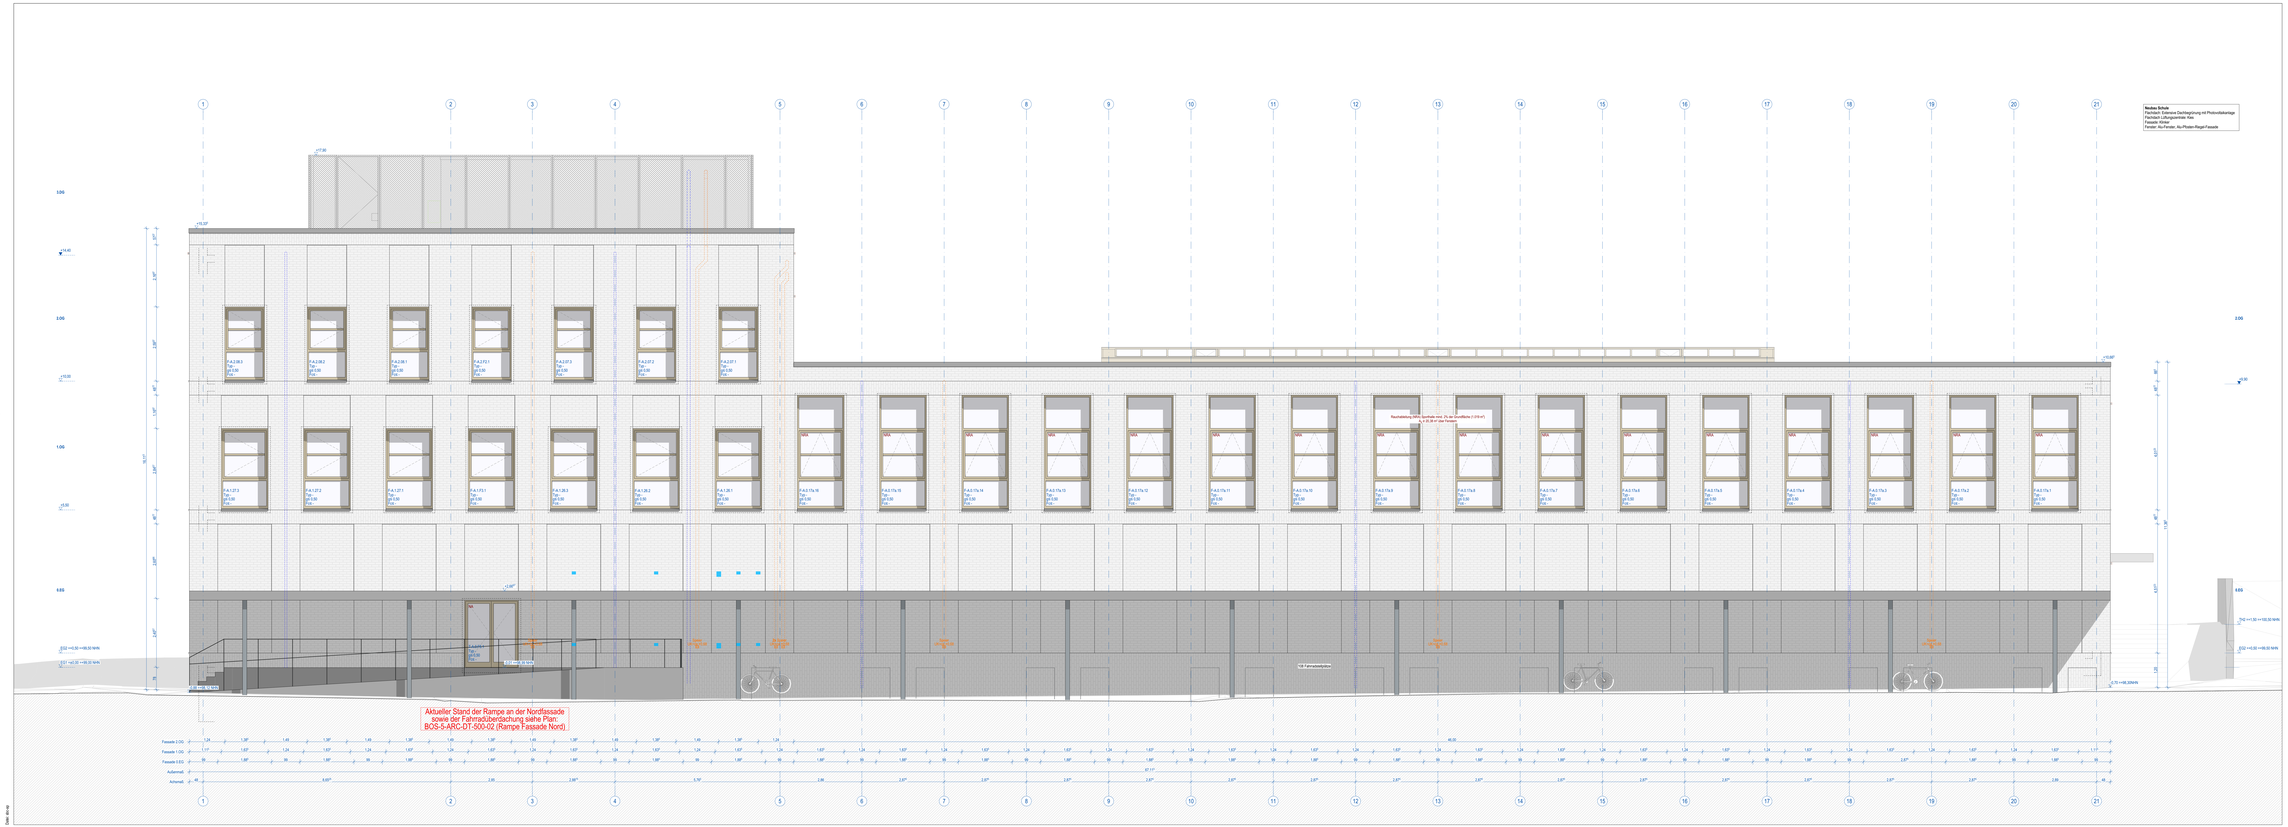
Aktueller Stand der Rampe an der Nordfassade
sowie der Fahrradüberdachung siehe Plan:
BOS-S-ARC-D1-500-02 (Rampe Fassade Nord)
Neubau Schule
Flachdach: Extensive Dachbegrünung mit Photovoltaikanlage
Flachdach Lüftungsanlage: Kies
Fenster: Alu-Fenster
Fenster: Alu/Fenster, Alu/Platten-Riegel-Fassade
Rauchabzug nicht sichtbar (max. 2% der Grundfläche / 2.019 m²)
u. ü. 25 m² oder Fenster
Fahrradabstellplatz
Fahrradabstellplatz
Fahrradabstellplatz