# Raum 02 – Grundriss / Ansichten

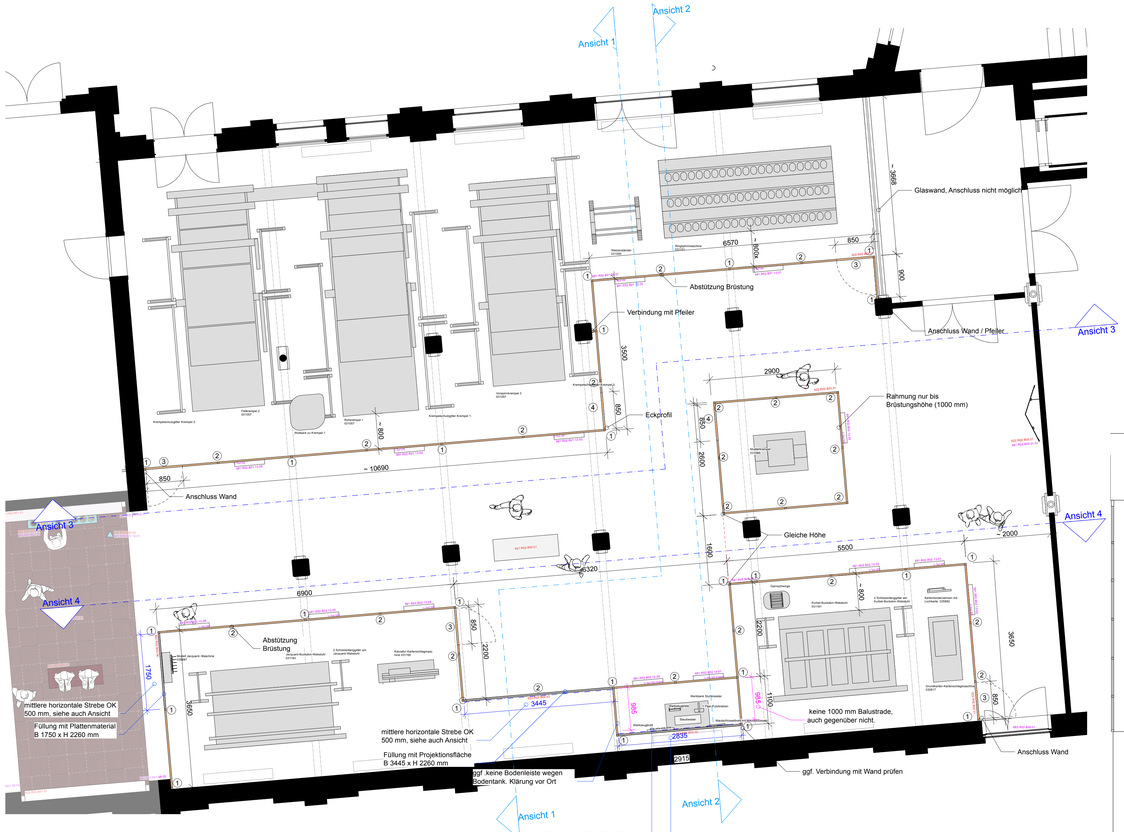


Grundriss
M 1:50

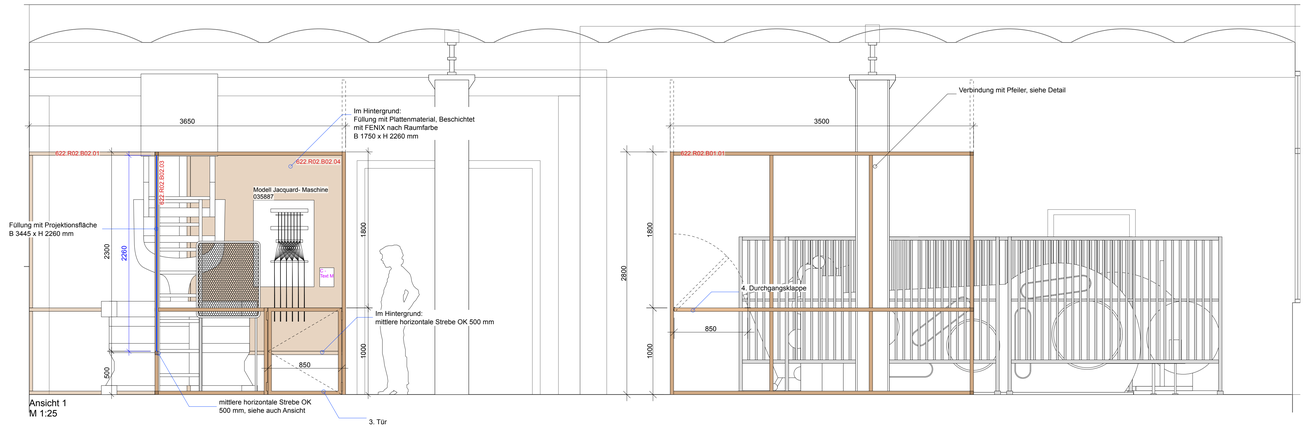


Ansicht 1
M 1:25

Ansicht 2
M 1:25

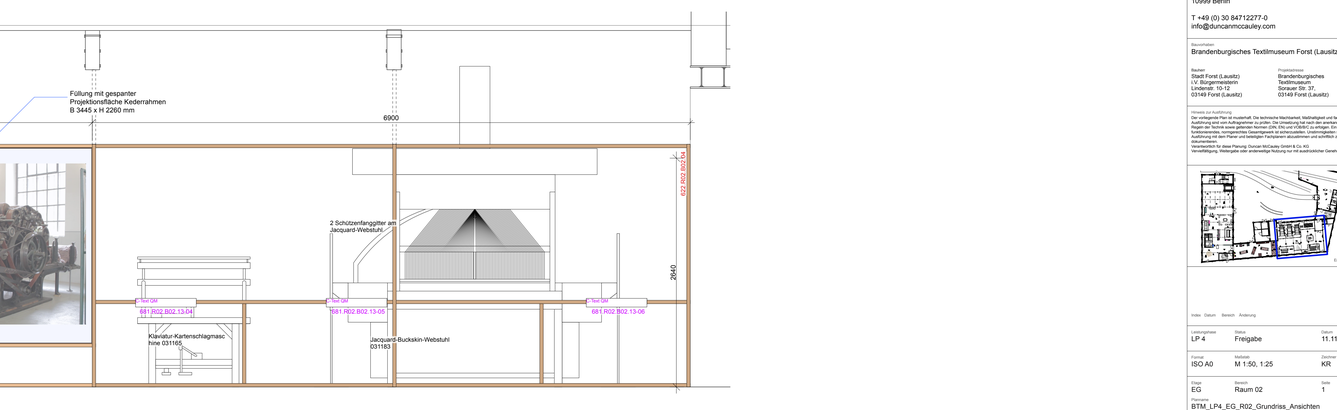


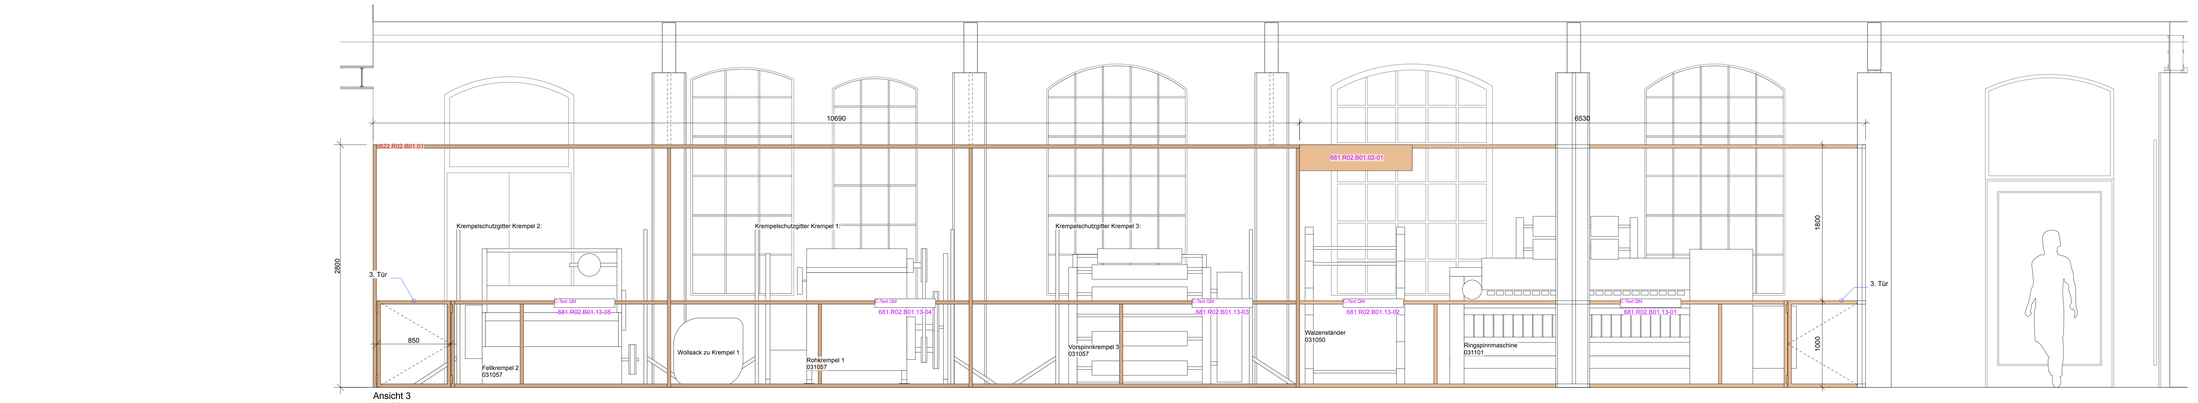


Ansicht 3
M 1:25

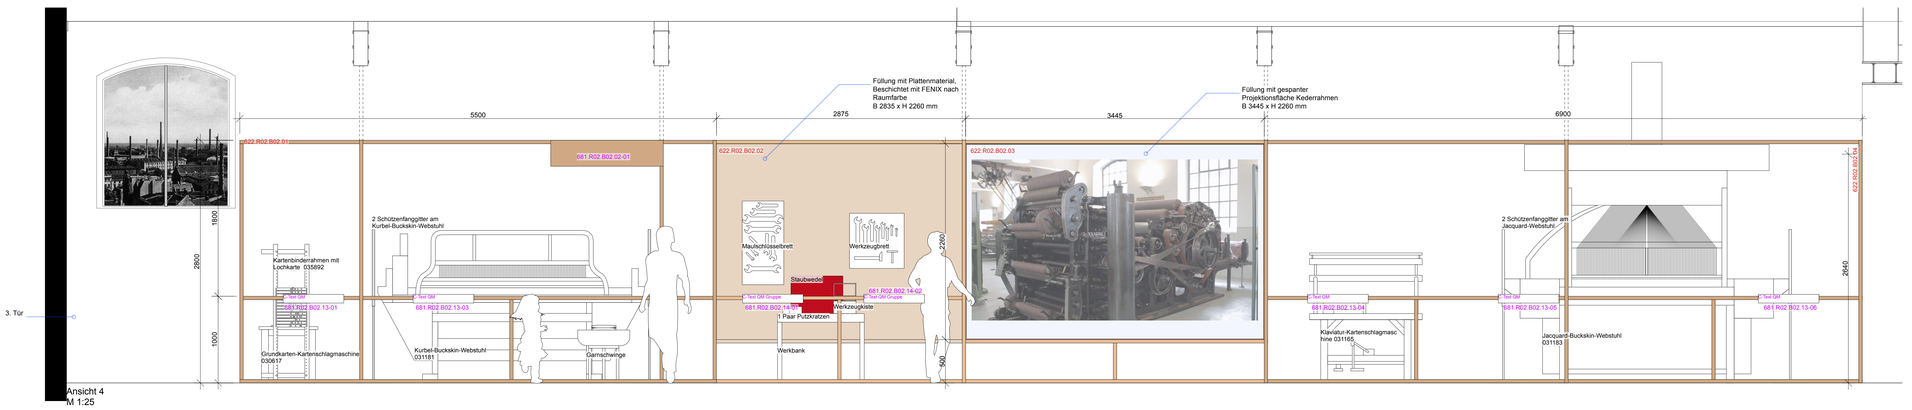


Ansicht 4
M 1:25


Duncan McCauley

Adalbertstraße 5
10999 Berlin

T +49 (0) 30 84712277-0
info@duncanmccauley.com


Raumthema:
Brandenburgisches Textilmuseum Forst (Lausitz)

Bauherr
Stadt Forst (Lausitz)
i.V. Bürgermeisterin
Lindenstr. 10-12
03149 Forst (Lausitz)

Projektadresse
Brandenburgisches Textilmuseum
Sorauer Str. 37,
03149 Forst (Lausitz)

Hinweis zur Ausführung
Der vorliegende Plan ist musterfrei. Die technische Machbarkeit, Wirtschaftlichkeit und fachgerechte Ausführung sind durch den Planer und beteiligten Fachplanern abzustimmen und zu überprüfen. Regeln der Technik sowie geltenden Normen (DIN, EN) und VOB/C zu erfüllen. Ein funktionierendes, normgerechtes Gesamtgewerk ist sicherzustellen. Unstimmigkeiten sind vor Ausführung durch den Planer und beteiligten Fachplanern abzustimmen und schriftlich zu dokumentieren.
Verantwortlich für diese Planung: Duncan McCauley GmbH & Co. KG
Vervielfältigung, Weitergabe oder anderweitige Nutzung nur mit ausdrücklicher Genehmigung.

1:1500
Endgerichtet

| Index | Datum | Bereich | Änderung |
|---|---|---|---|

Leistungsphase: LP 4
Status: Freigabe
Datum: 11.11.25

Format: ISO A0
Maßstab: M 1:50, 1:25
Zeichner: KR

Ebene: EG
Bereich: Raum 02
Seite: 1

Dateiname:
BTM_LP4_EG_R02_Grundriss_Ansichten