

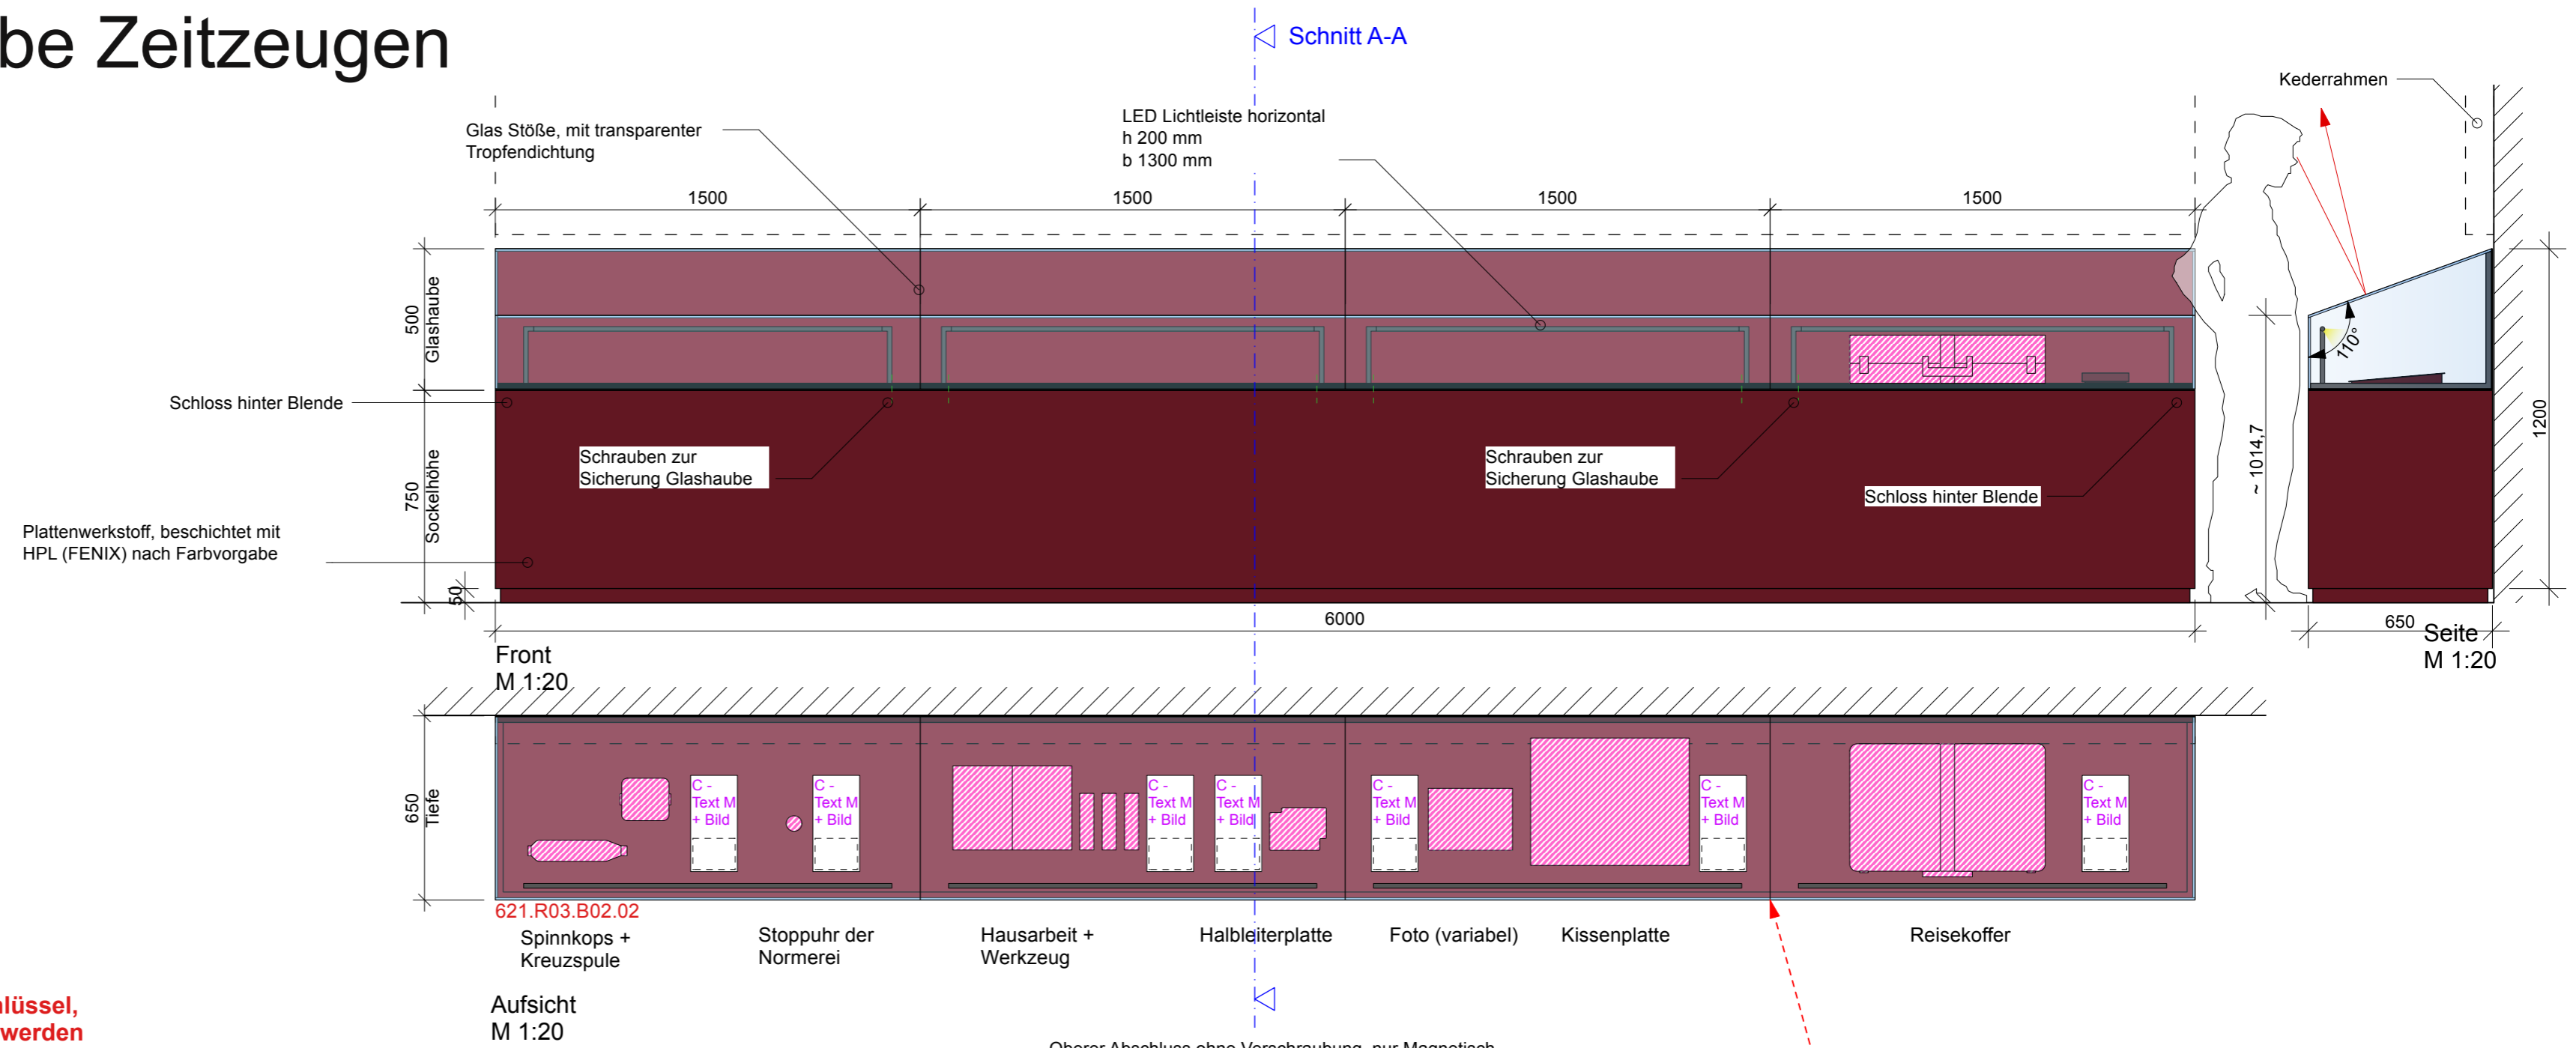
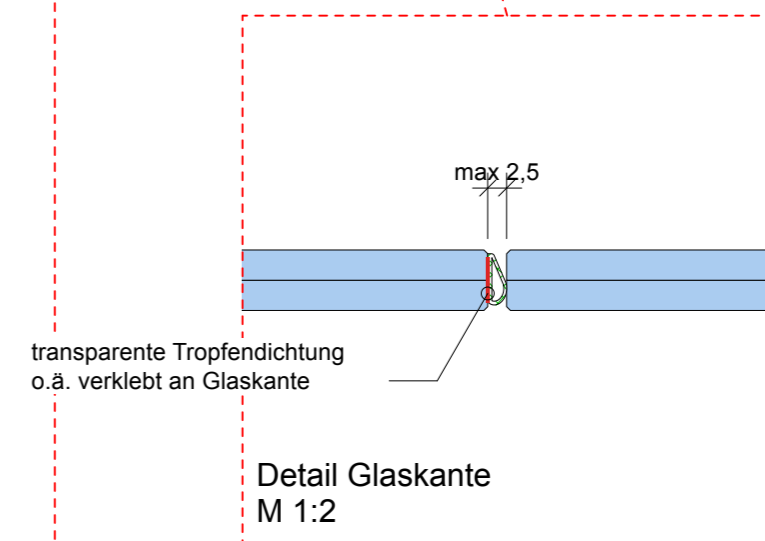


# R03.B02 – Glashaube Zeitzeugen

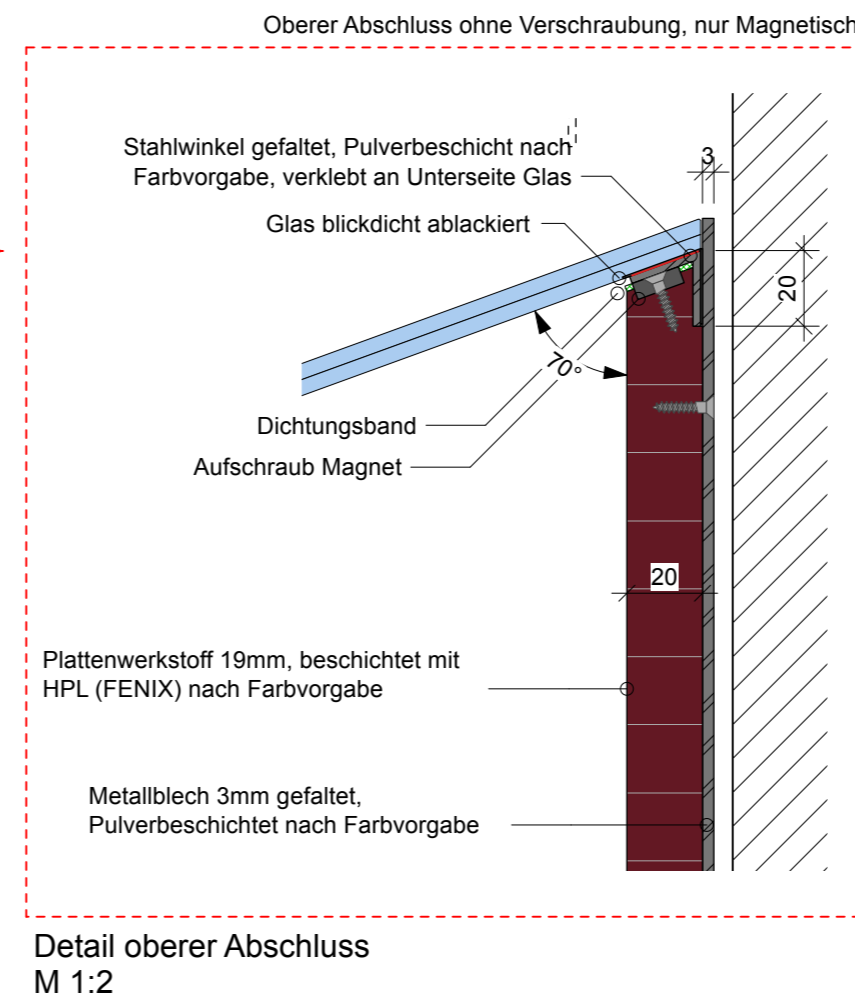

Die Glashaube mit geschlossener Rückwand ist eine Abwandlung vom Leitdetail – Glashaube

Die Glasfläche links und rechts wird mittels eines Schlüssels, siehe Detail aus dem leitdetail - Glashaube. Zusätzlich werden die mittleren Glasflächen mittels Metallschrauben an seiner Grundposition festgehalten

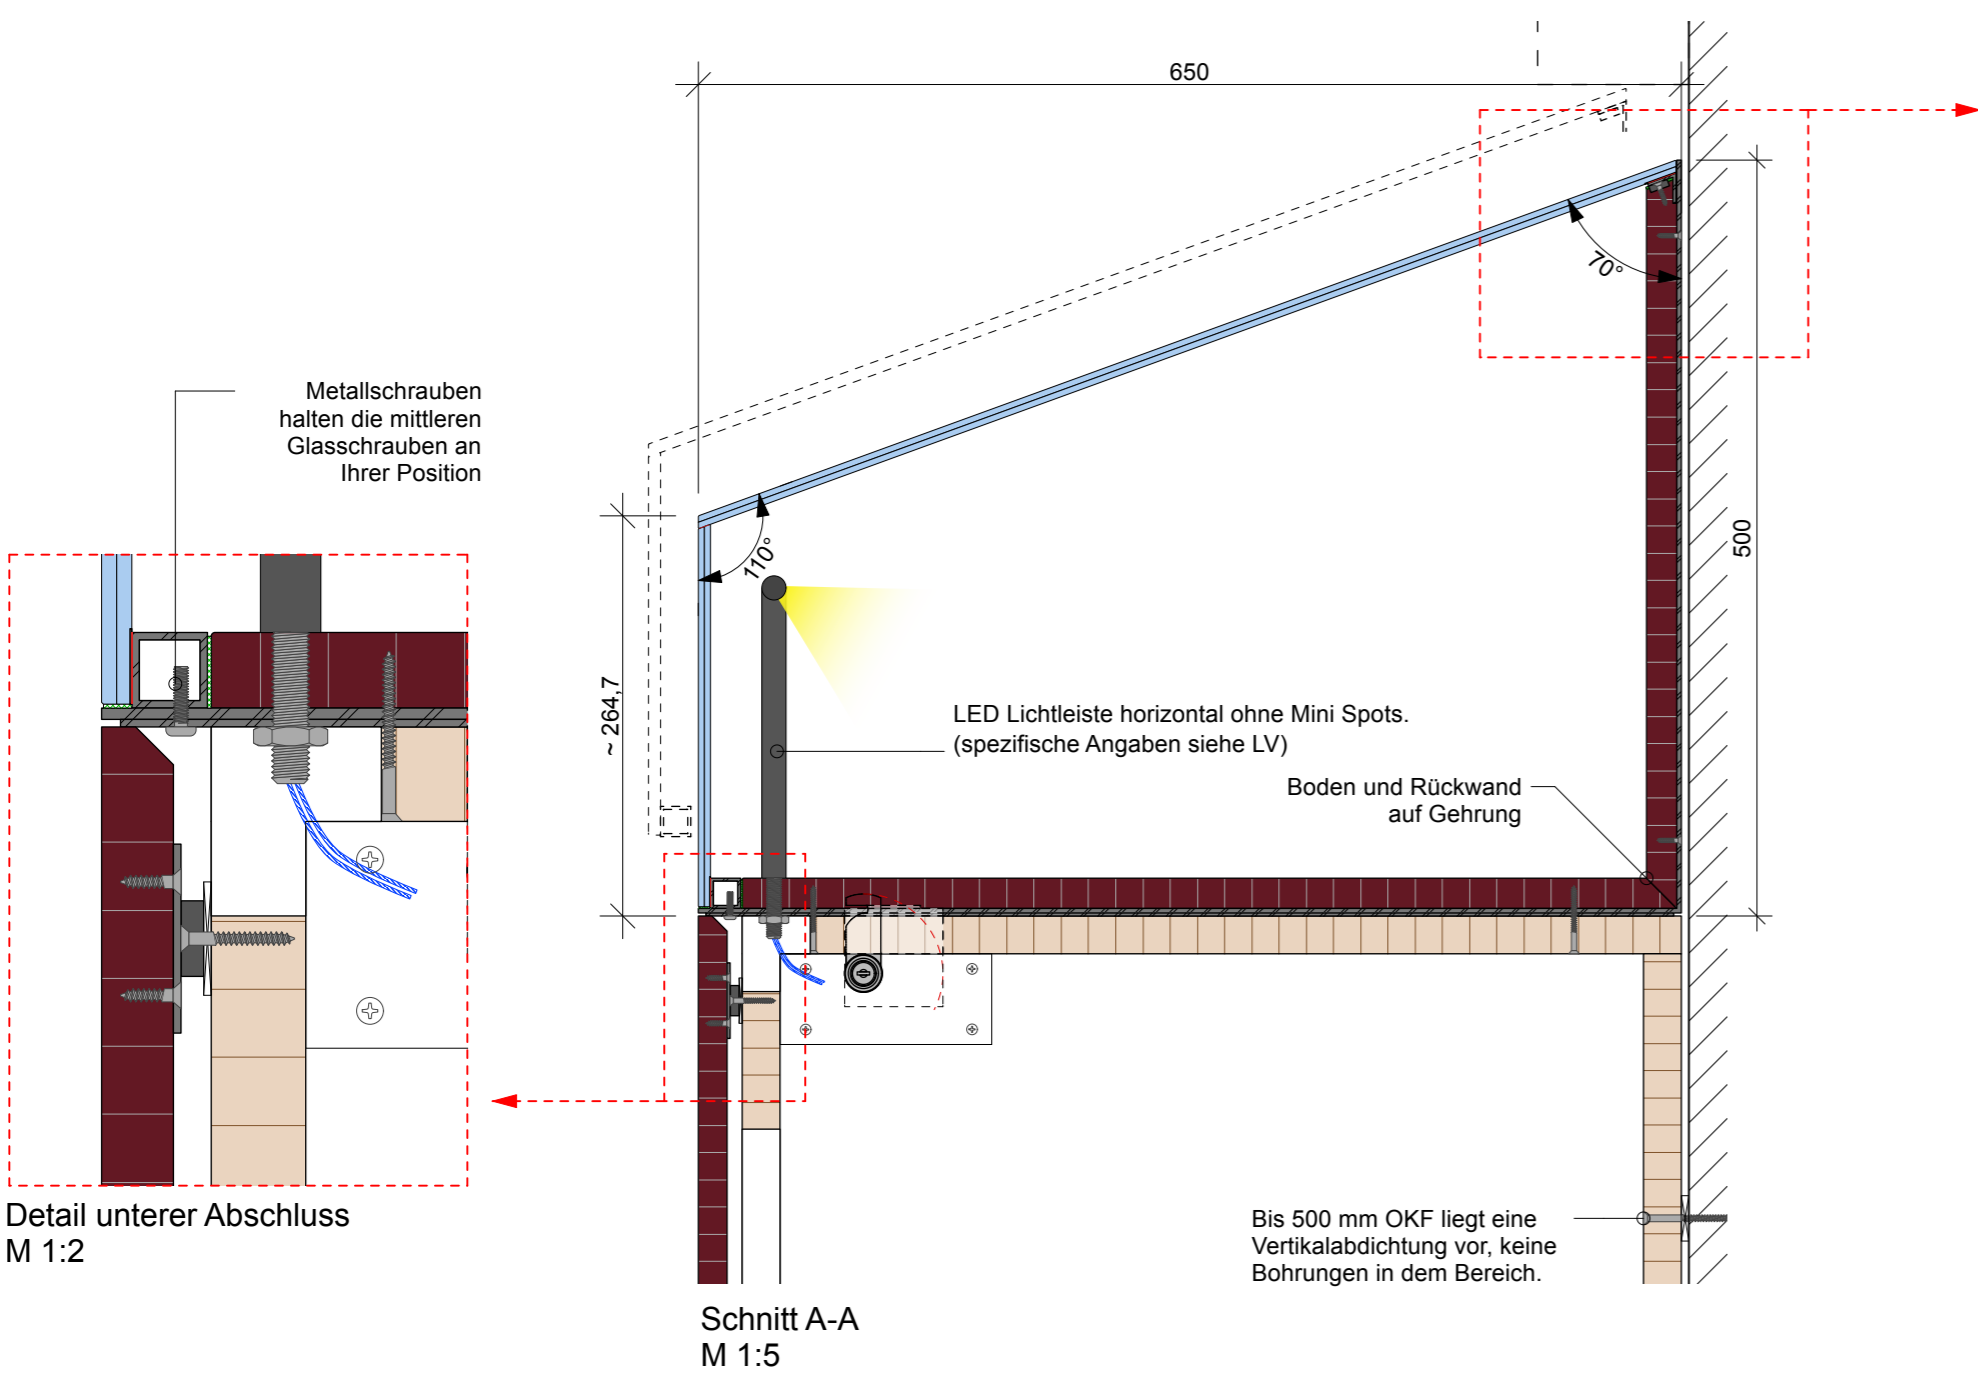

**Duncan McCauley**  
 Adalbertstraße 5  
 10999 Berlin  
 T +49 (0) 30 84712277-0  
 info@duncanmccauley.com

Bauvorhaben  
 Brandenburgisches Textilmuseum Forst (Lausitz)

Bauherr  
 Stadt Forst (Lausitz)  
 i.V. Bürgermeisterin  
 Lindenstr. 10-12  
 03149 Forst (Lausitz)

Projektadresse  
 Brandenburgisches  
 Textilmuseum  
 Sorauer Str. 37,  
 03149 Forst (Lausitz)

Hinweis zur Ausführung  
 Der vorliegende Plan ist musterhaft. Die technische Machbarkeit, Maßhaltigkeit und fachgerechte Ausführung sind vom Auftragnehmer zu prüfen. Die Umsetzung hat nach den anerkannten Regeln der Technik sowie geltenden Normen (DIN, EN) und VOB/BIC zu erfolgen. Ein funktionierendes, normgerechtes Gesamtwerk ist sicherzustellen. Unstimmigkeiten sind vor Ausführung mit dem Planer und beteiligten Fachplanern abzustimmen und schriftlich zu dokumentieren.  
 Verantwortlich für diese Planung: Duncan McCauley GmbH & Co. KG  
 Vervielfältigung, Weitergabe oder anderweitige Nutzung nur mit ausdrücklicher Genehmigung.

1:1000  
 Erdgeschoss

Index	Datum	Bereich	Änderung
LP 4	Status	Freigabe	Datum 11.11.25
Format ISO A2	Maßstab	M 1:20, 1:5, 1:2	Zeichner KR
Etage EG	Bereich	R03 / Bereich 02	Seite 1
Planname BTM_LP4_EG_R03_B02_Glashaube-Zeitzeugen			