
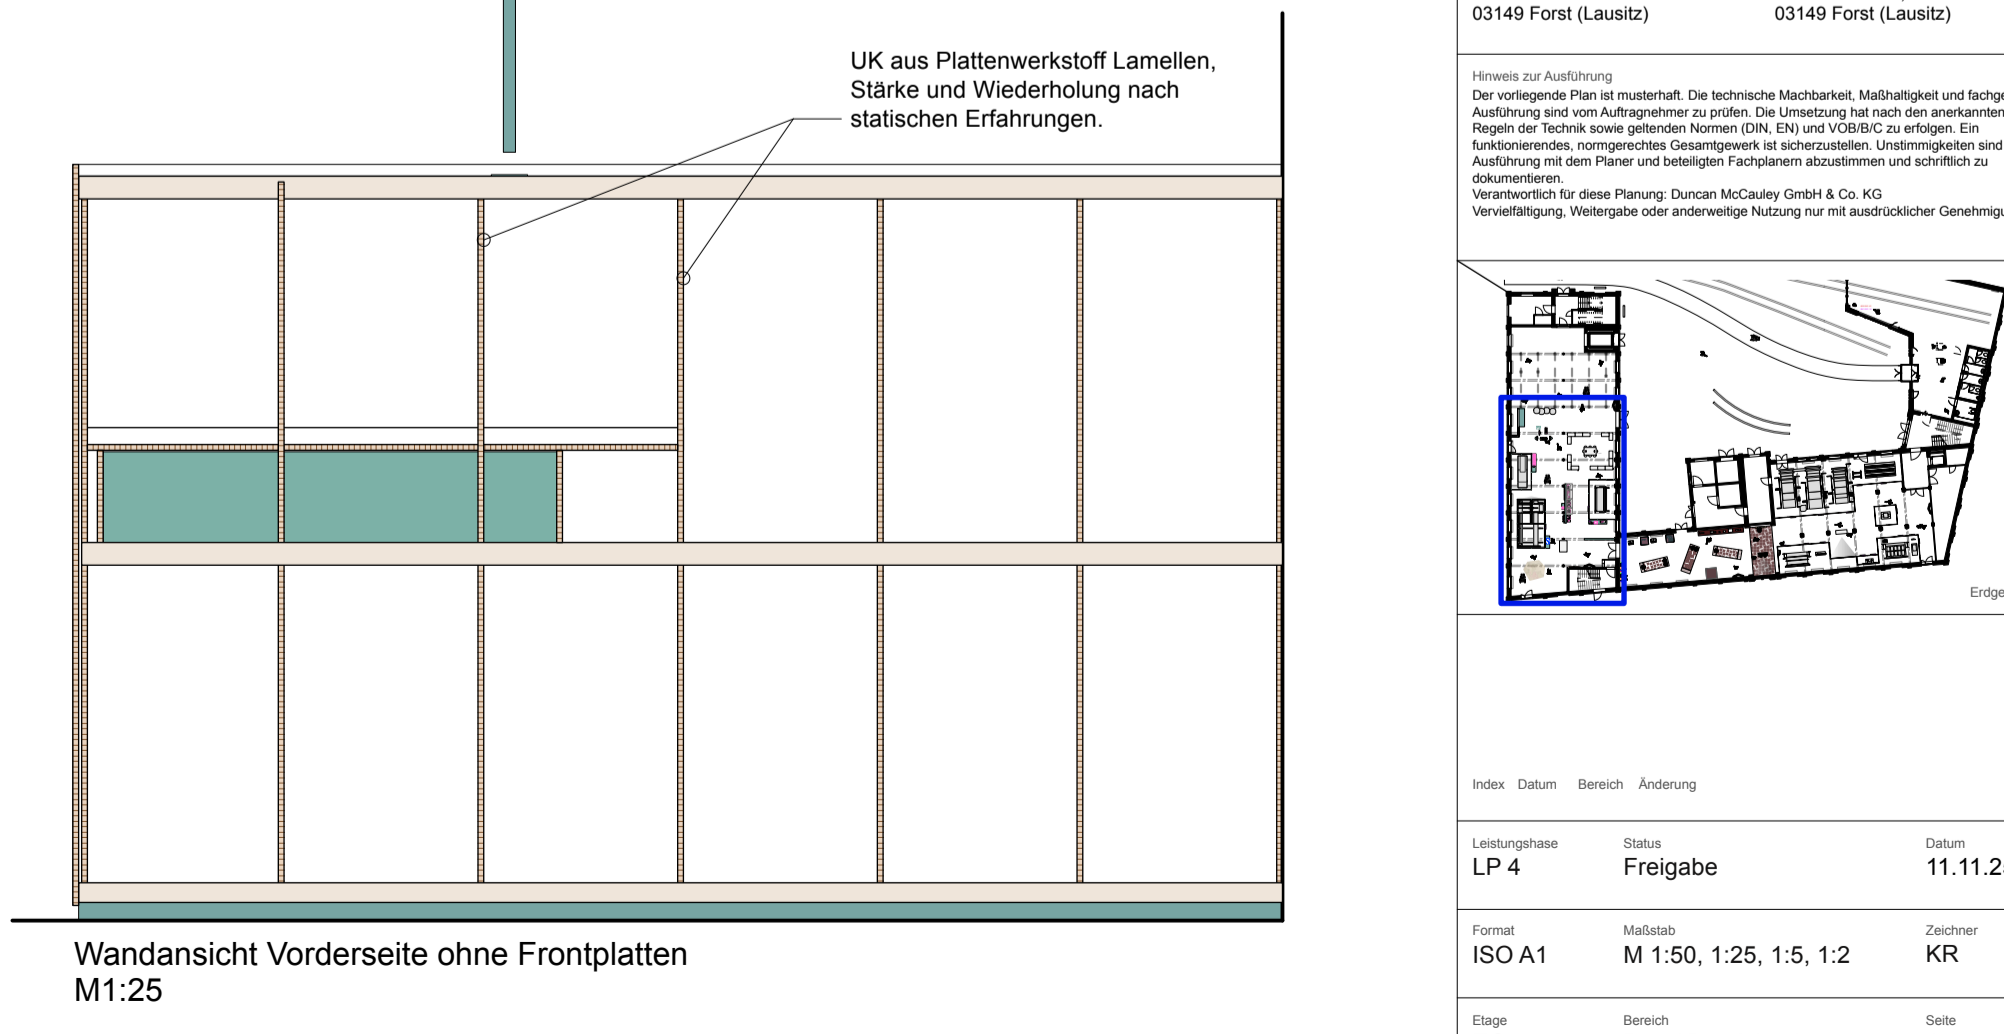
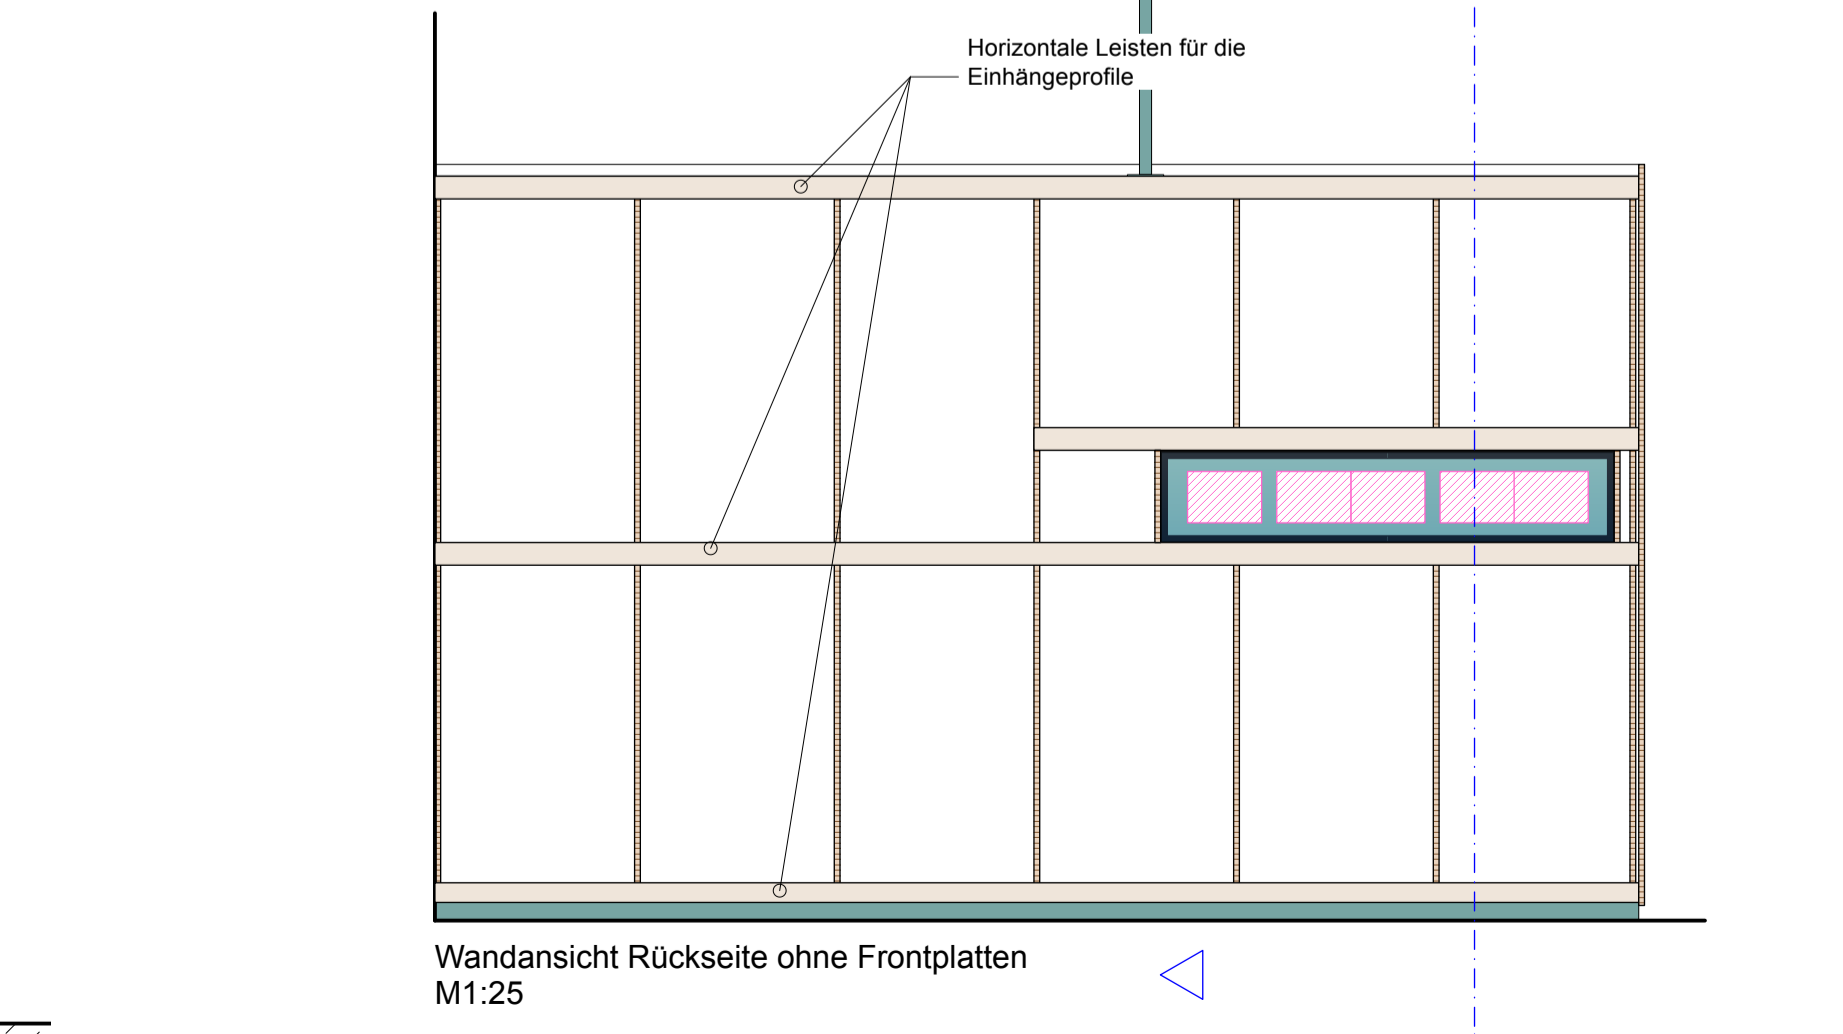
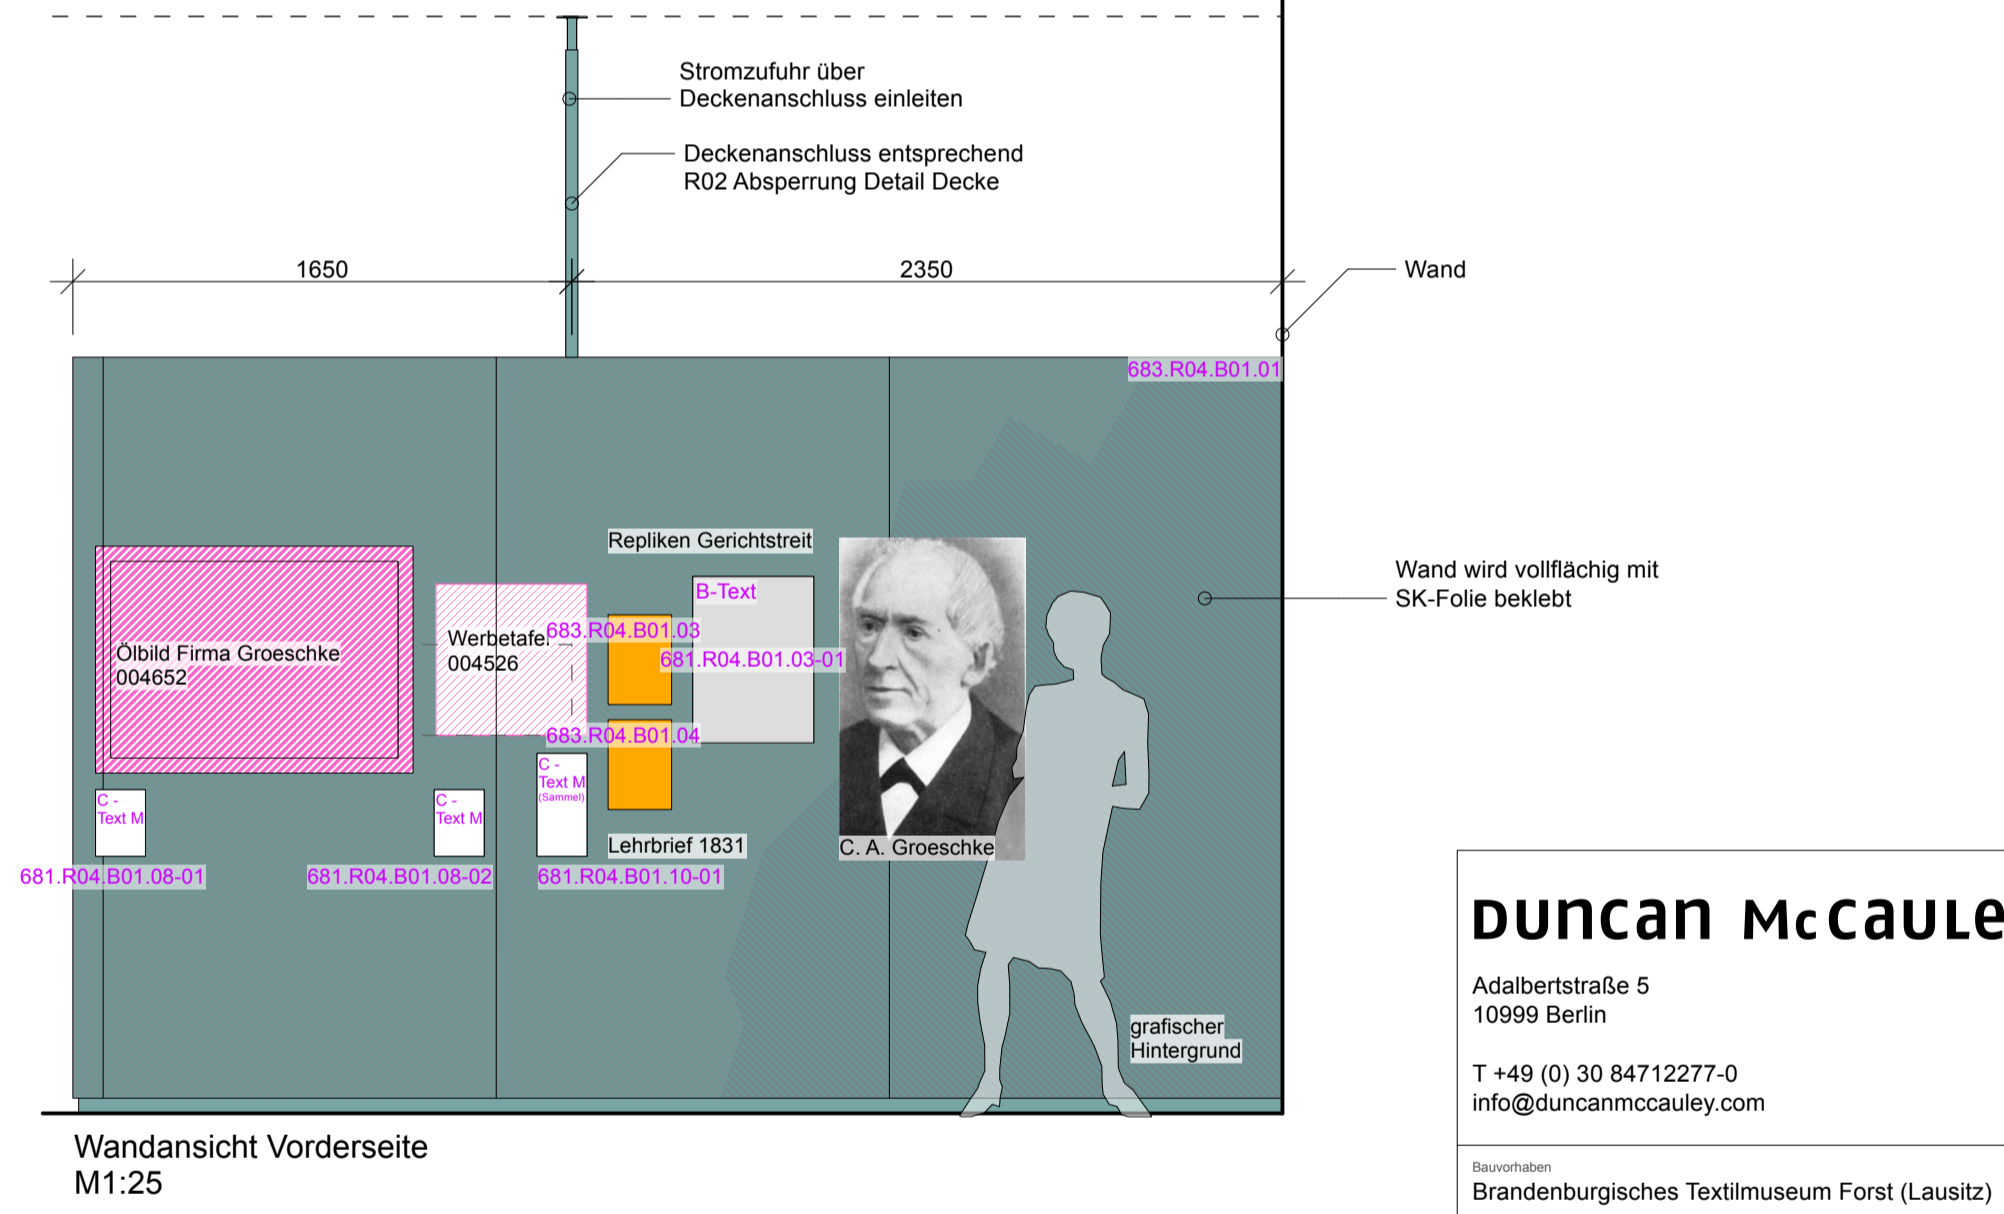
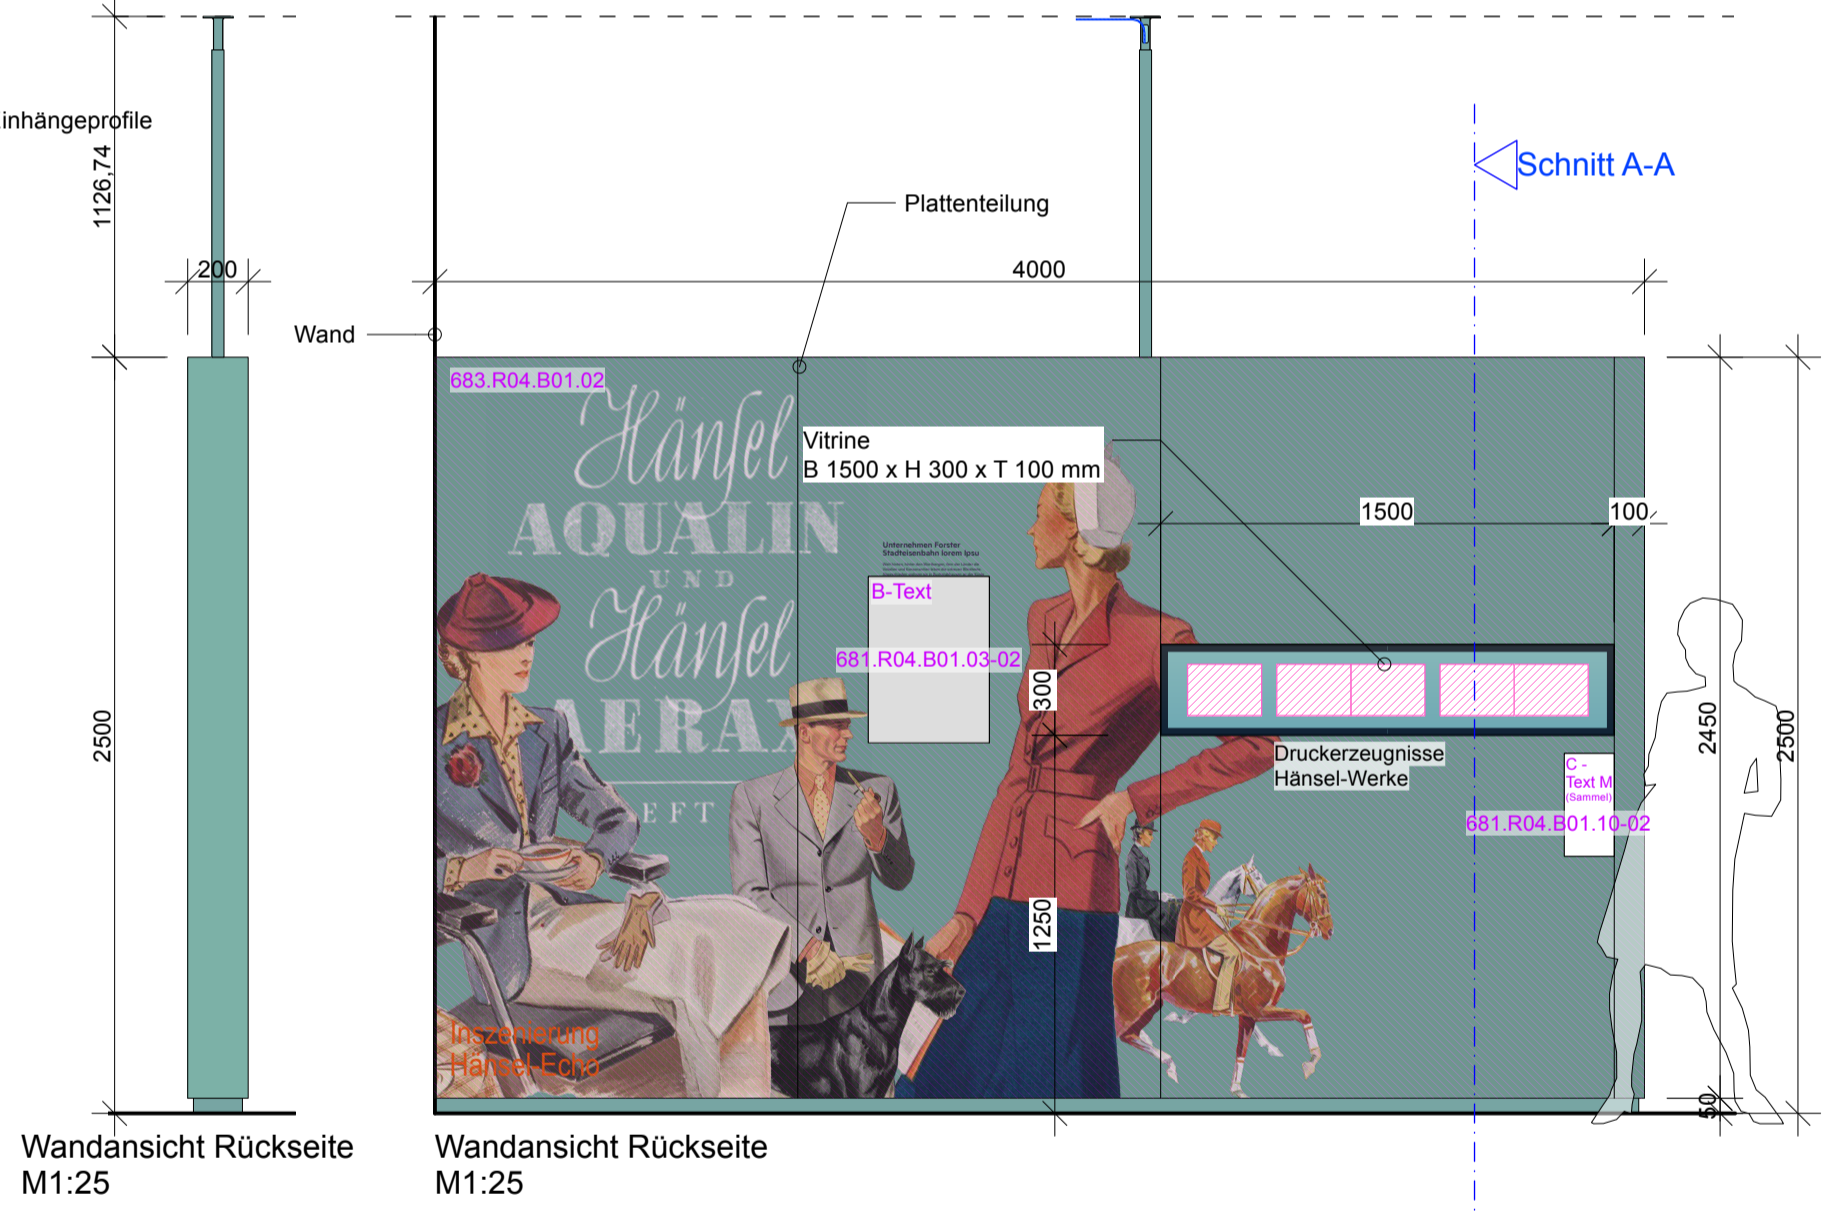
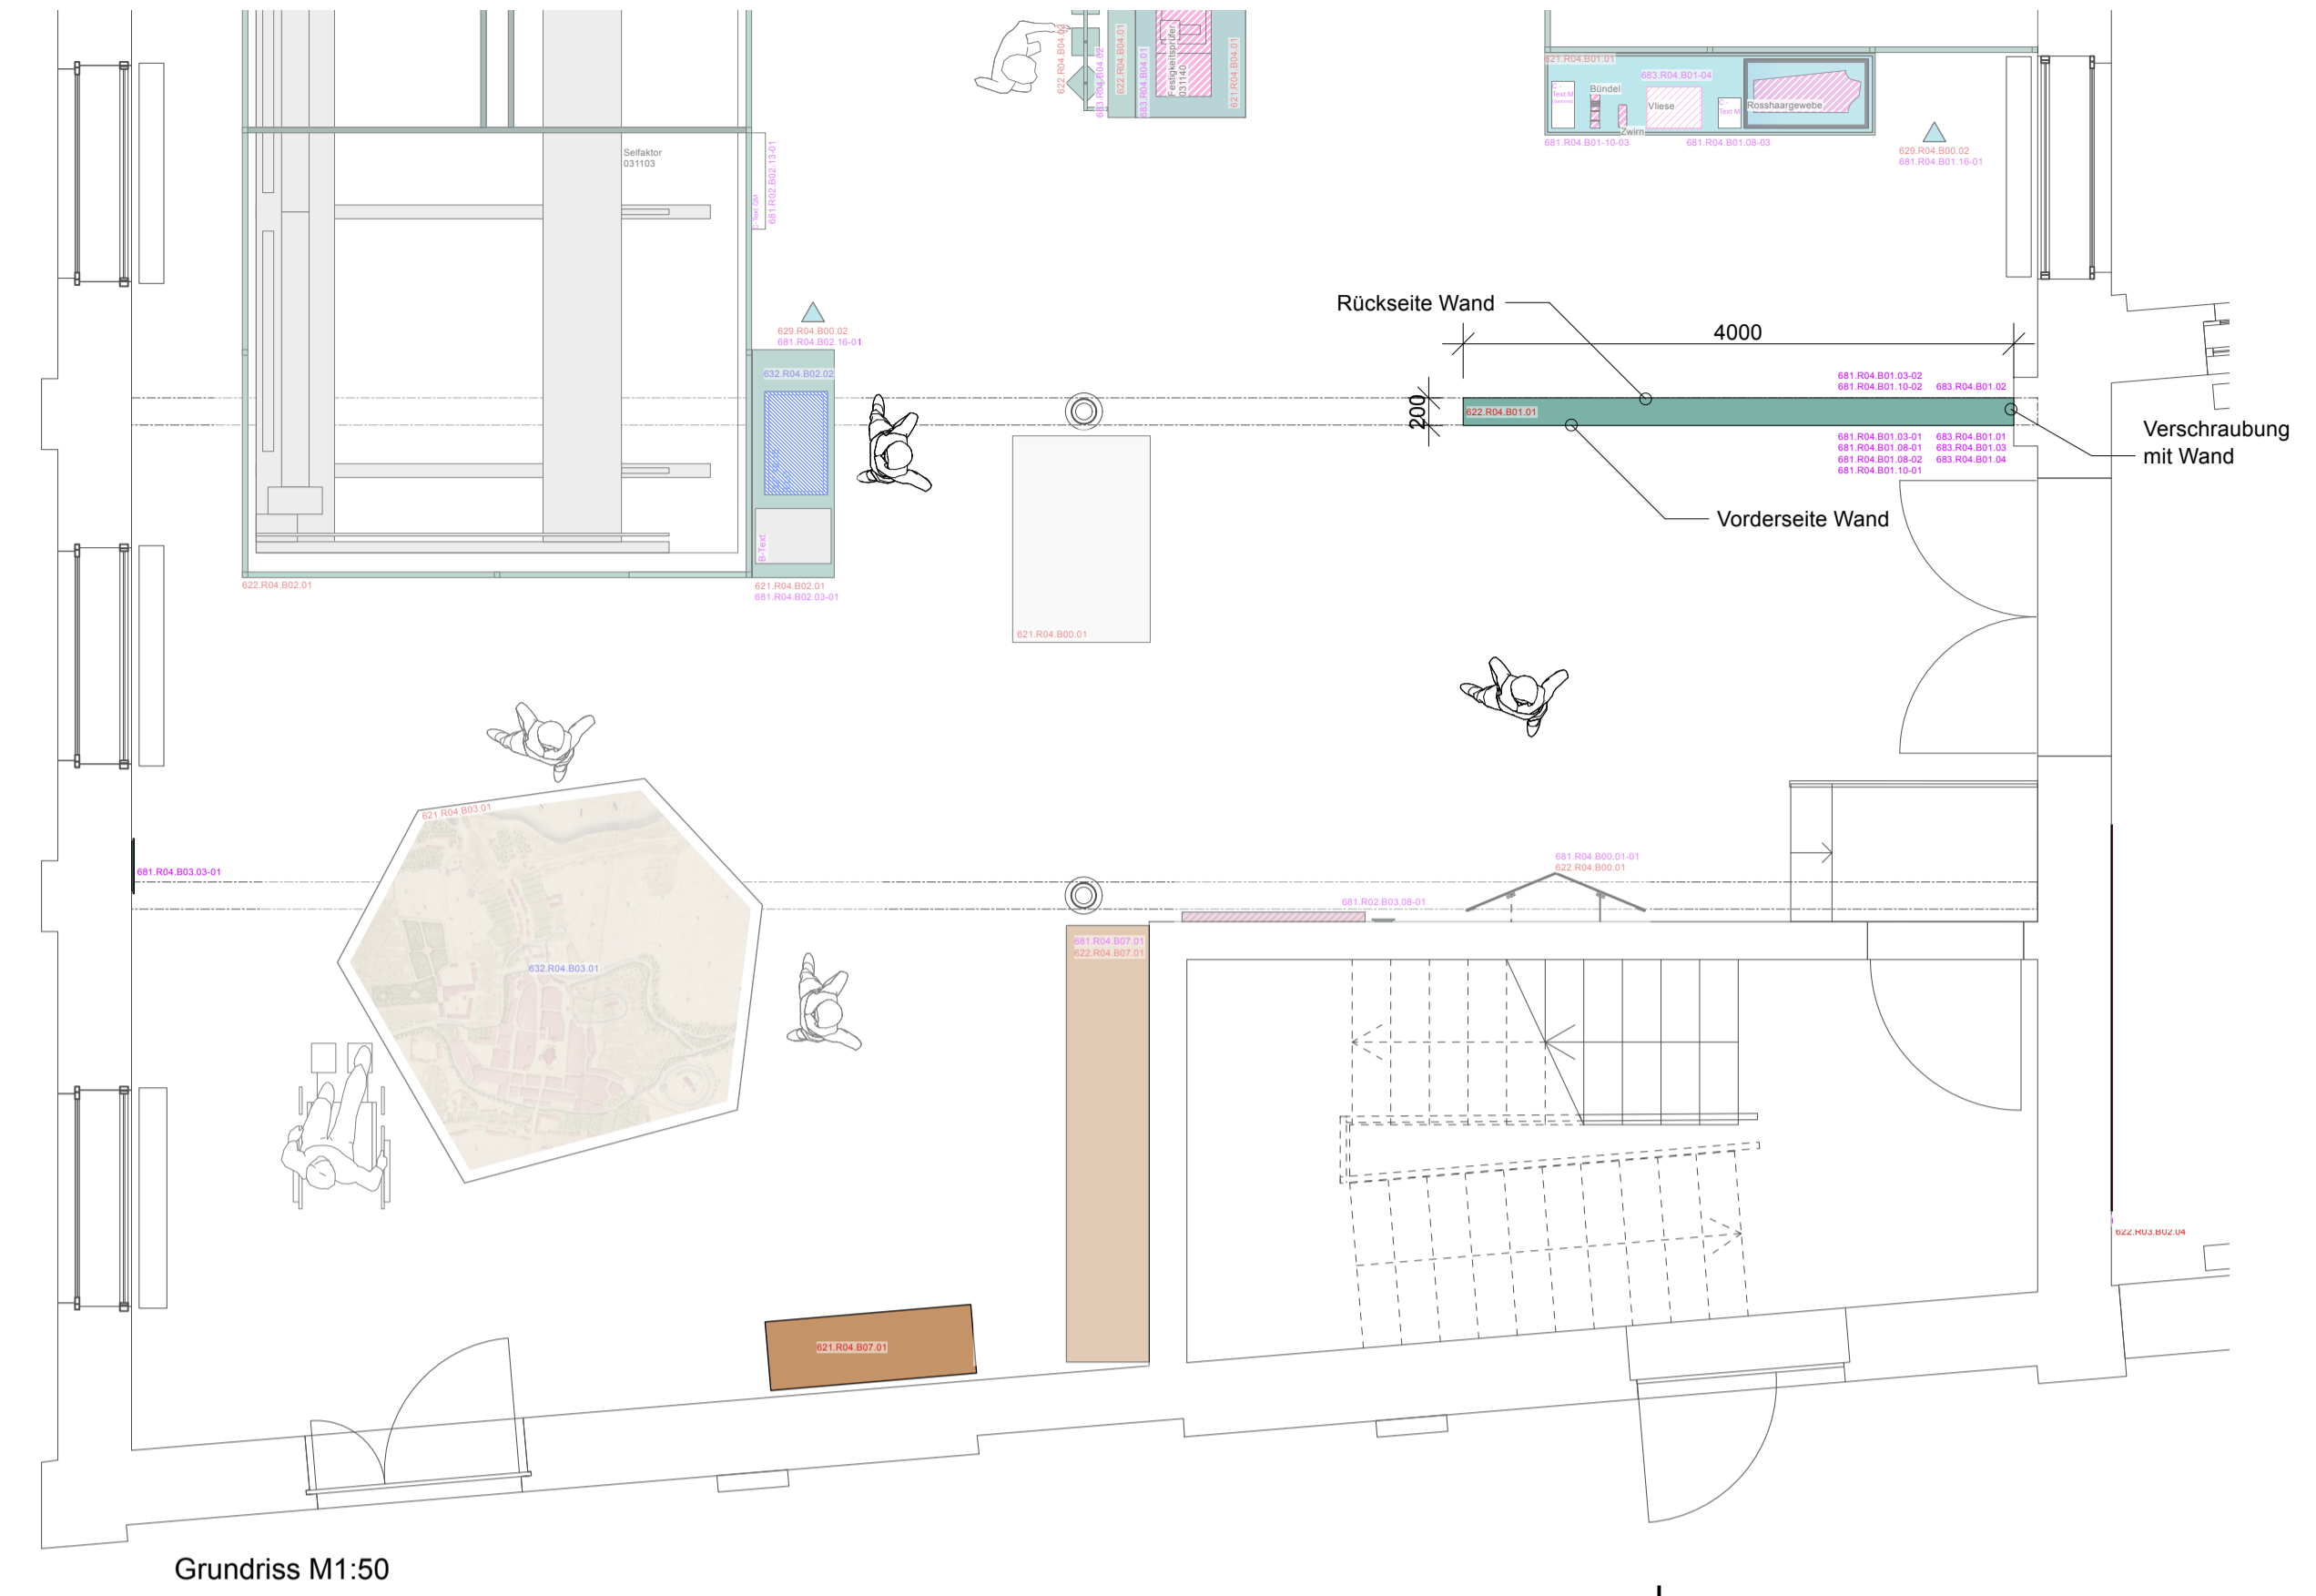


R04.B01 – Wand Erfindergeist in Forst

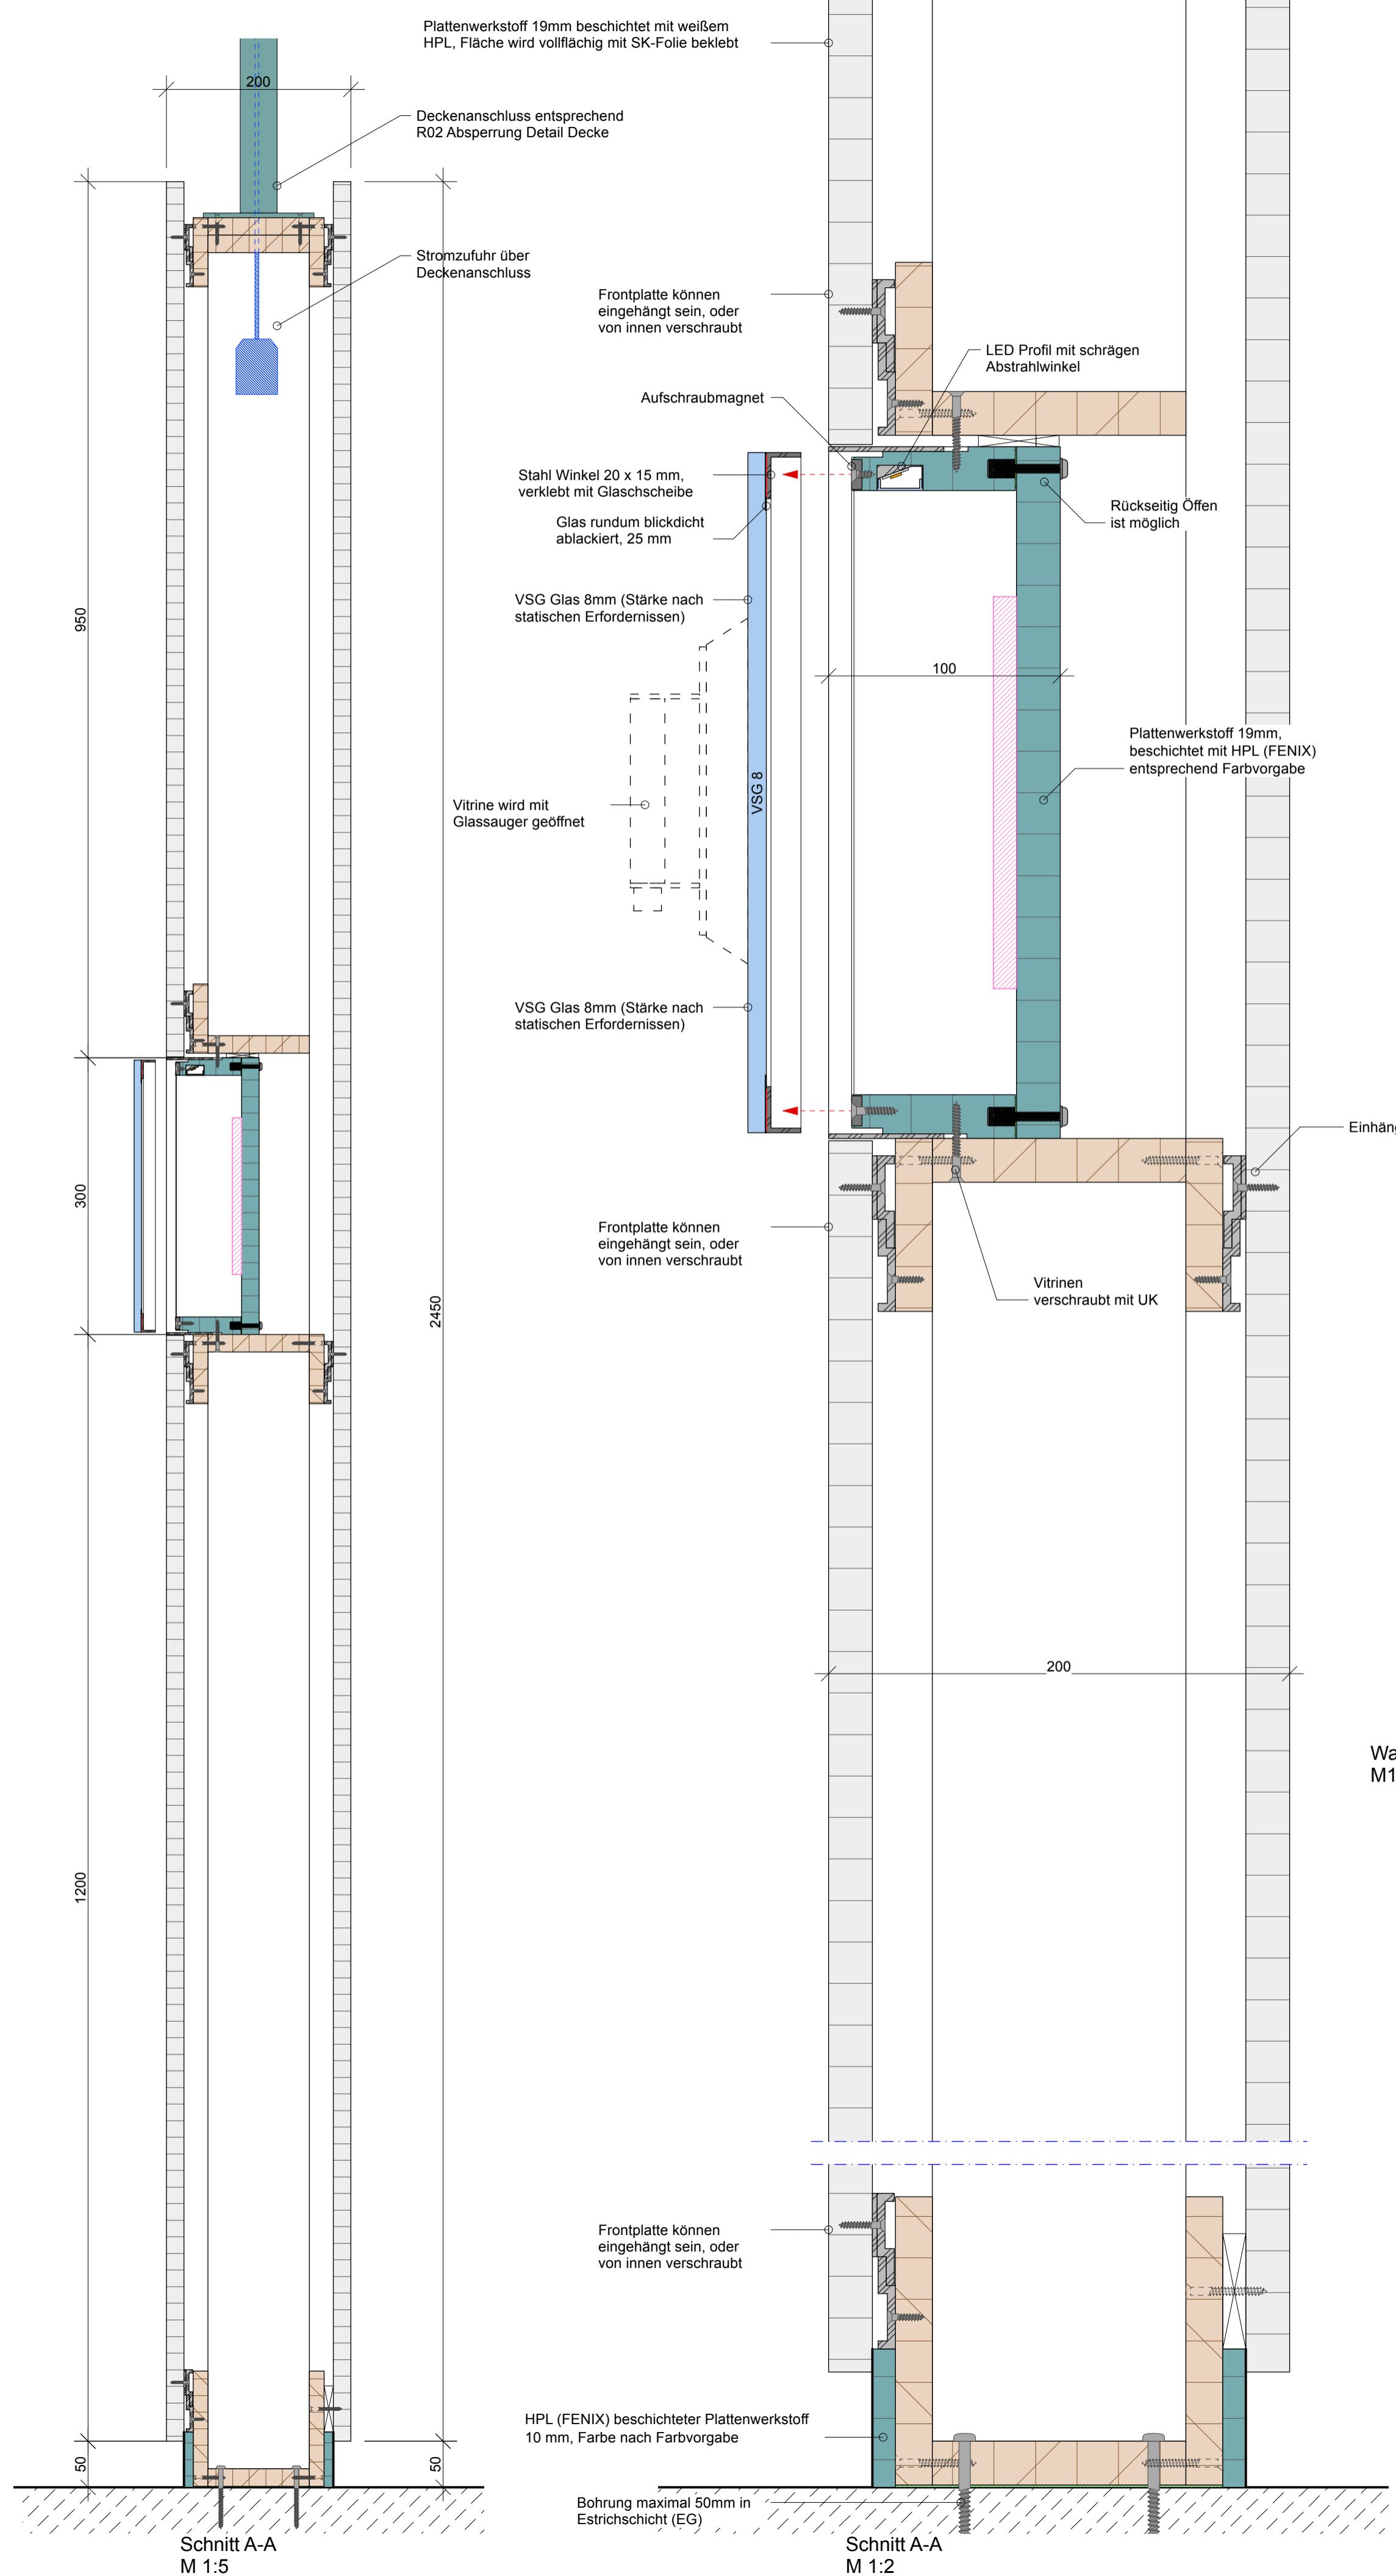

DUNCAN MCCAULEY
 Adalbertstraße 5
 10999 Berlin
 T +49 (0) 30 84712277-0
 info@duncanmccauley.com

Bauherr
Brandenburgisches Textilmuseum Forst (Lausitz)

Bauherr
 Stadt Forst (Lausitz)
 i.V. Bürgermeisterin
 Lindenstr. 10-12
 03149 Forst (Lausitz)

Projektbroschüre
 Brandenburgisches
 Textilmuseum
 Sorauer Str. 37,
 03149 Forst (Lausitz)

Hinweis zur Ausführung
 Der vorliegende Plan ist maßstabstreu. Die technische Machbarkeit, Maßhaltigkeit und fachgerechte Ausführung sind vom Auftragnehmer zu prüfen. Die Umsetzung ist nach den anerkannten Regeln der Technik sowie geltenden Normen (DIN, EN) und VOB/DIN zu erfolgen. Ein funktionelles, sorgfältiges Gesamtwerk ist anzustreben. Unzulänglichkeiten sind vor Ausführung mit dem Projekt- und Hersteller- Fachpersonal abzustimmen und schriftlich zu dokumentieren. Verantwortlich für diese Planung: Duncan McCauley GmbH & Co. KG. Vertiefung, Weitergabe oder anderweitige Nutzung nur mit ausdrücklicher Genehmigung.

Index Datum Bereich Änderung
 Leistungsphase LP 4 Status Freigabe Datum 11.11.25
 Format ISO A1 Maßstab M 1:50, 1:25, 1:5, 1:2 Zeichner KR
 Ebene EG Bereich R04 / Bereich 01 Seite 1
 Name BTM_LP4_EG_R04_B01_Wand_Erfindergeist