R04.B04 – Wand Fachkräfte gesucht

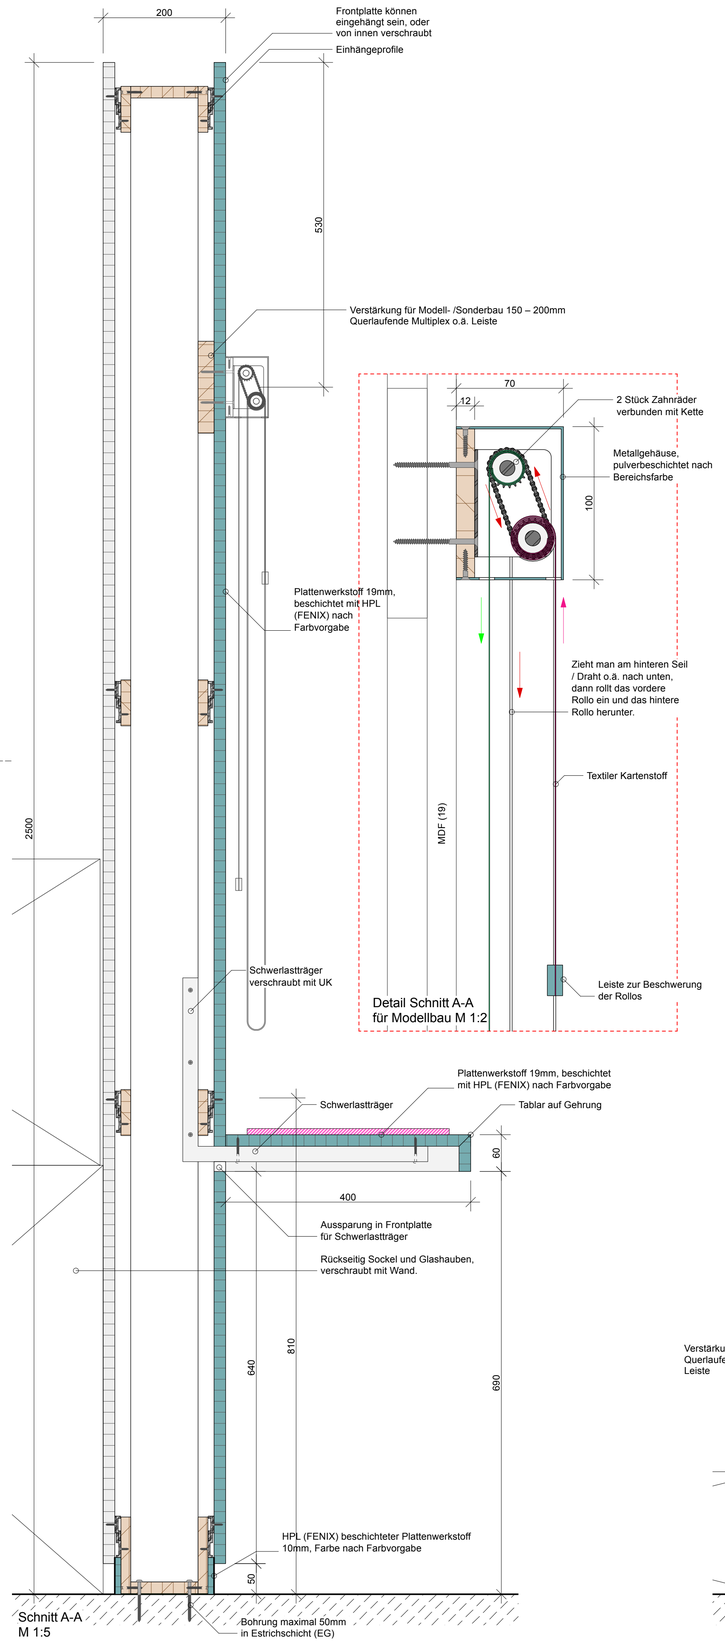

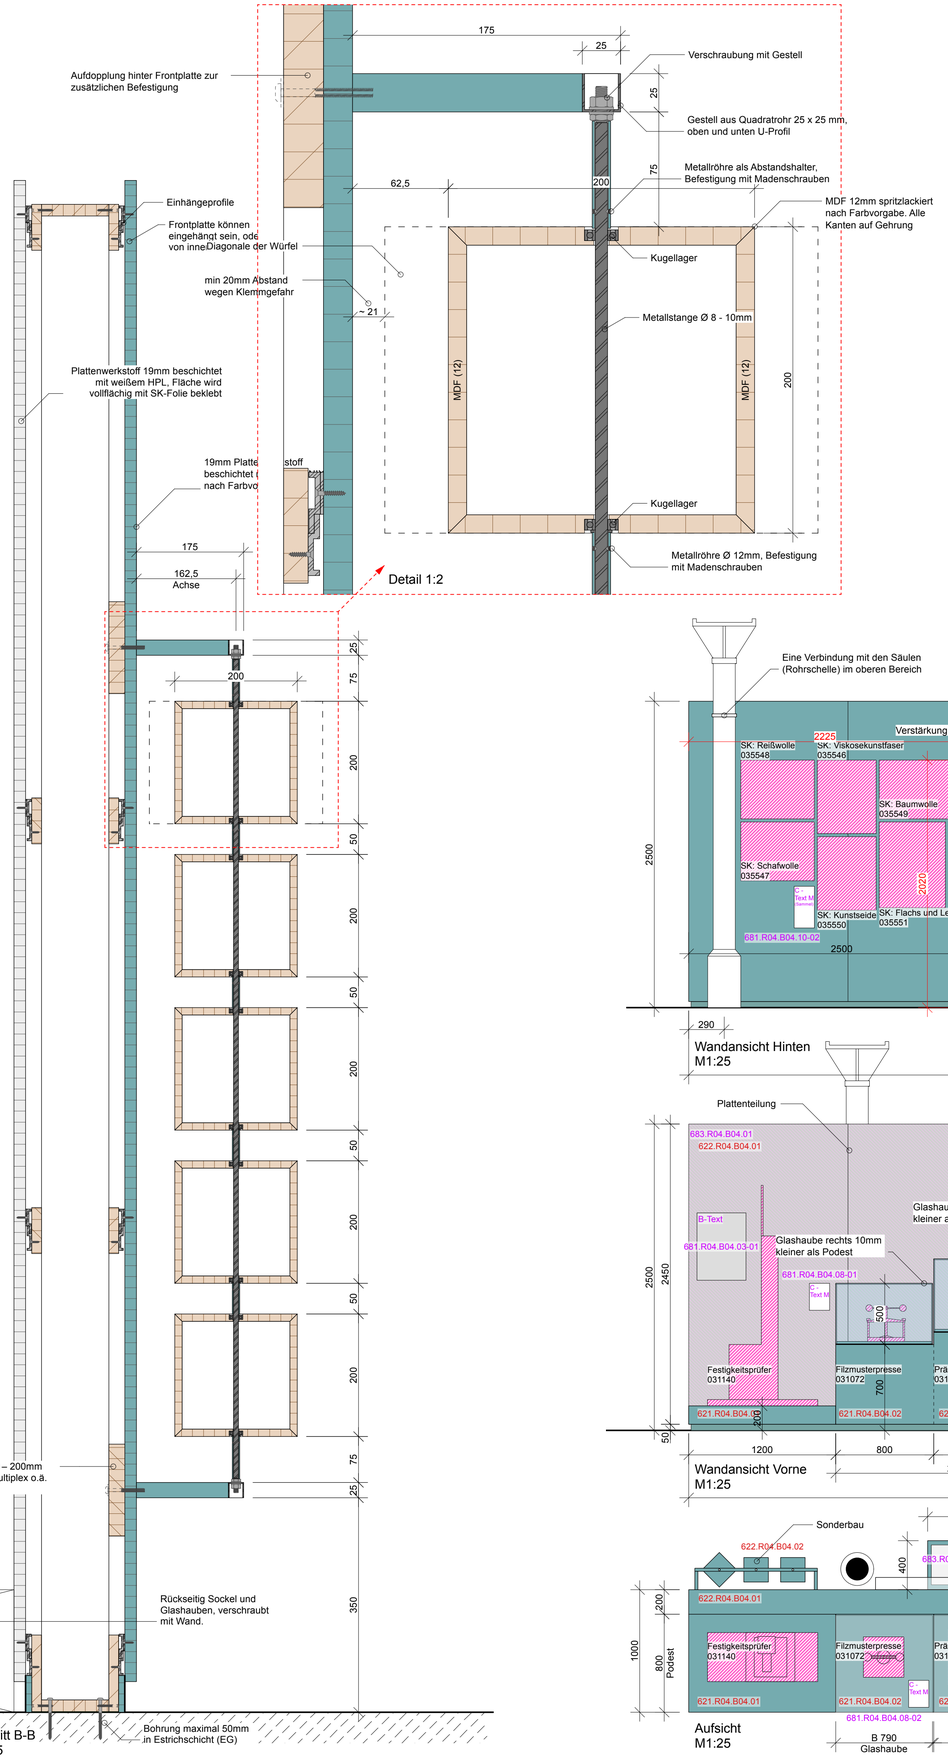

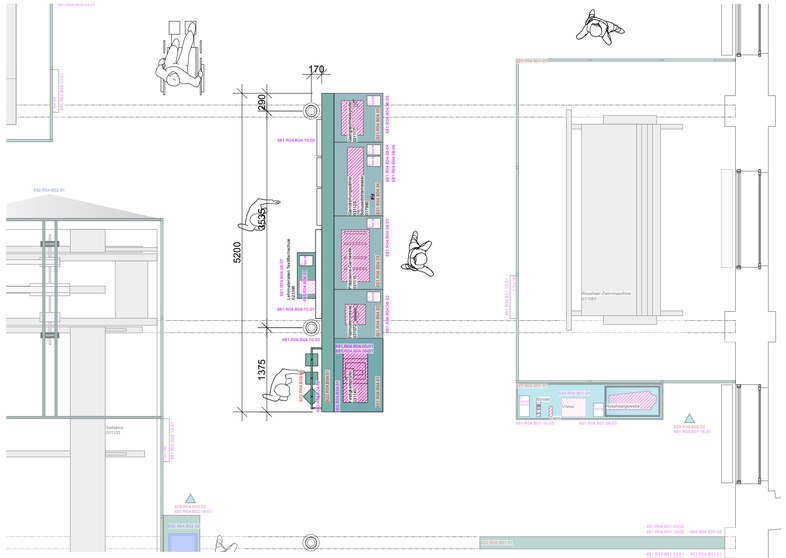

023395

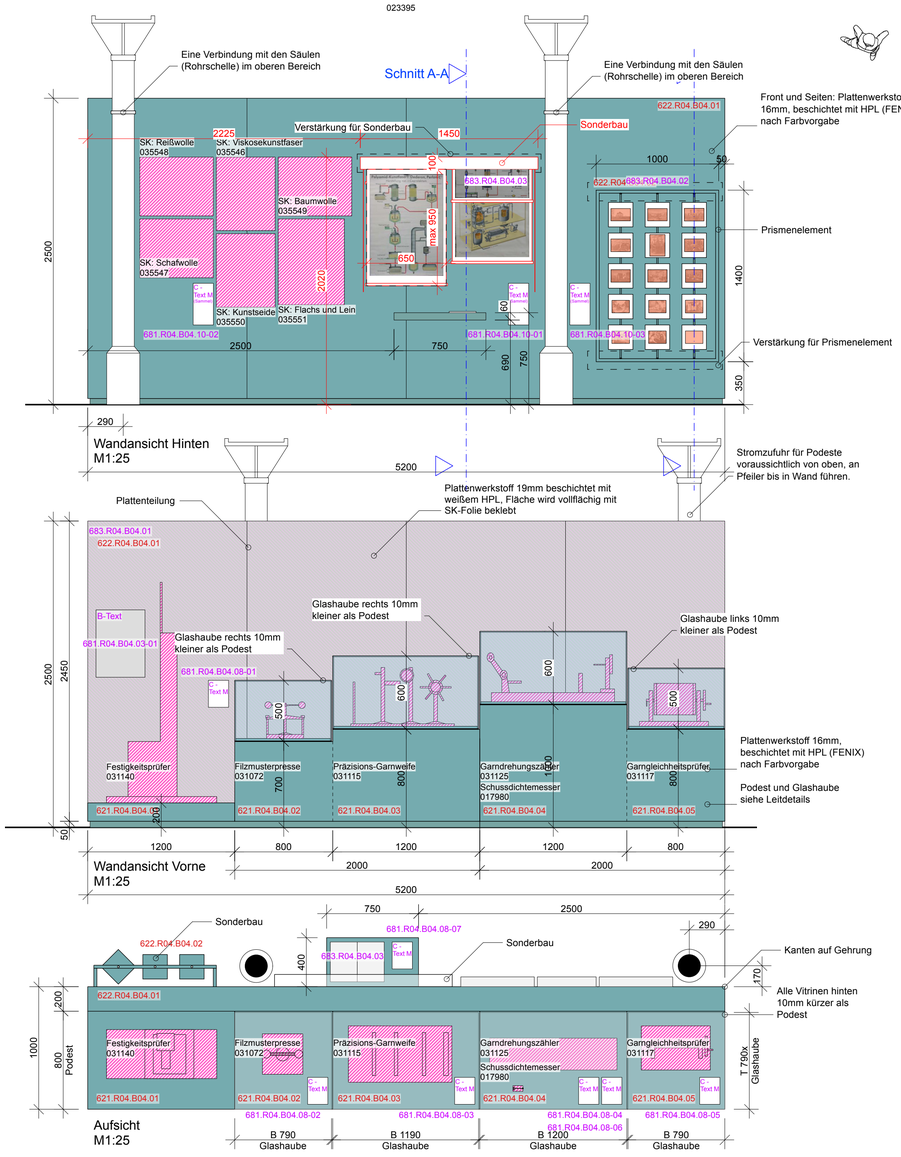

duncan mccauley

Adalbertstraße 5
10999 Berlin

T +49 (0) 30 84712277-0
info@duncanmccauley.com

Bauvorhaben
Brandenburgisches Textilmuseum Forst (Lausitz)

Bauherr
Stadt Forst (Lausitz)
i.V. Bürgermeisterin
Lindenstr. 10-12
03149 Forst (Lausitz)

Projektadresse
Brandenburgisches Textilmuseum
Sorauer Str. 37,
03149 Forst (Lausitz)

Hinweis zur Ausführung
Der vorliegende Plan ist musterhaft. Die technische Machbarkeit, Maßhaltigkeit und fachgerechte Ausführung sind vom Auftragnehmer zu prüfen. Die Umsetzung hat nach den anerkannten Regeln der Technik sowie geltenden Normen (DIN, EN) und VOB/B/C zu erfolgen. Ein funktionierendes, normgerechtes Gesamtgewerk ist sicherzustellen. Unstimmigkeiten sind vor Ausführung mit dem Planer und beteiligten Fachplanern abzustimmen und schriftlich zu dokumentieren.
Verantwortlich für diese Planung: Duncan McCauley GmbH & Co. KG
Vervielfältigung, Weitergabe oder anderweitige Nutzung nur mit ausdrücklicher Genehmigung.

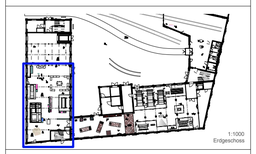

Index	Datum	Bereich	Änderung

Leistungsphase	Status	Datum
LP 4	Freigabe	11.11.25
Format	Maßstab	Zeichner
ISO A1	M 1:50, 1:25, 1:2	KR
Etage	Bereich	Seite
EG	R04 / Bereich 04	1

Planname
BTM_LP4_EG_R04_B04_Wand_Fachkräfte