



R06.B01-B02 – Ansichten & Grundriss

B01: 6.1.1 Forst wird preußisch

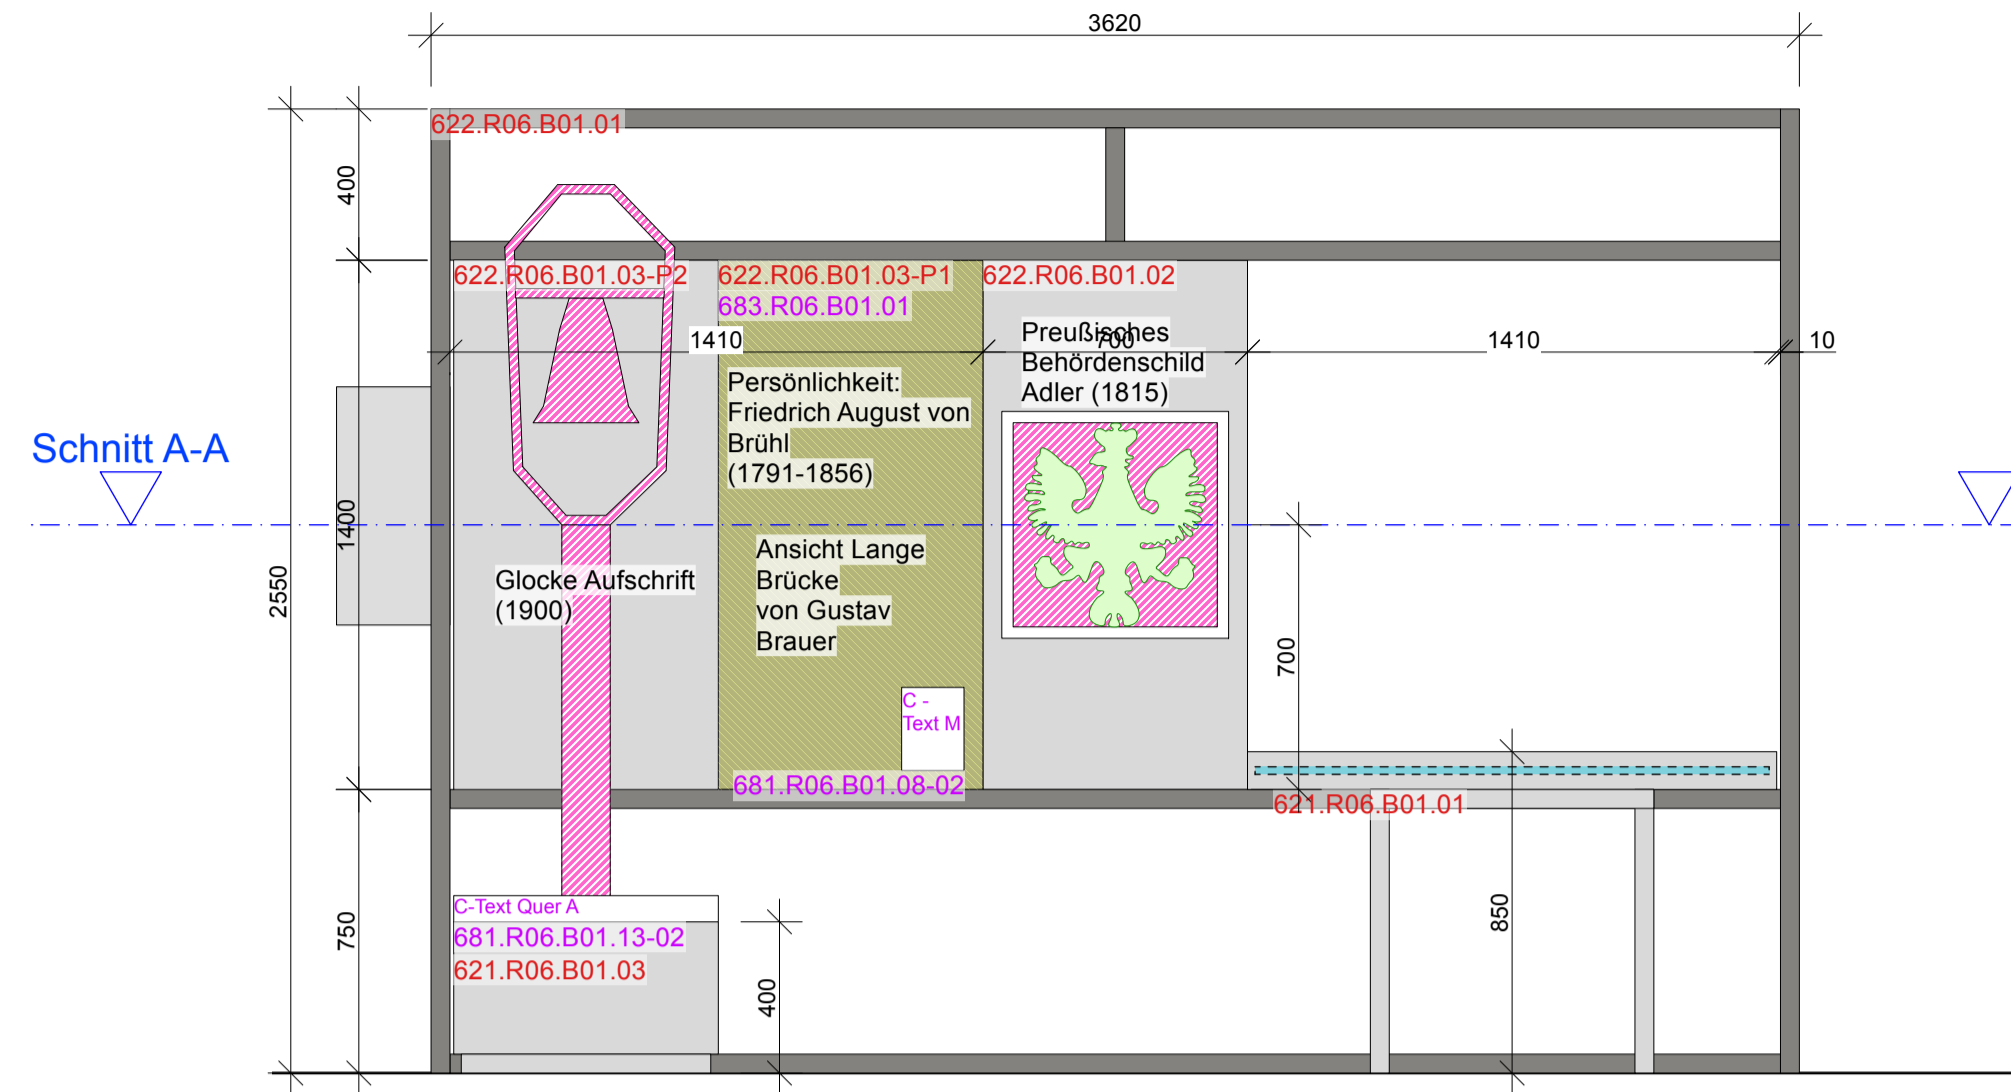


Ansicht A
M1:20

B02: 6.1.3 Im Takt der Industrie

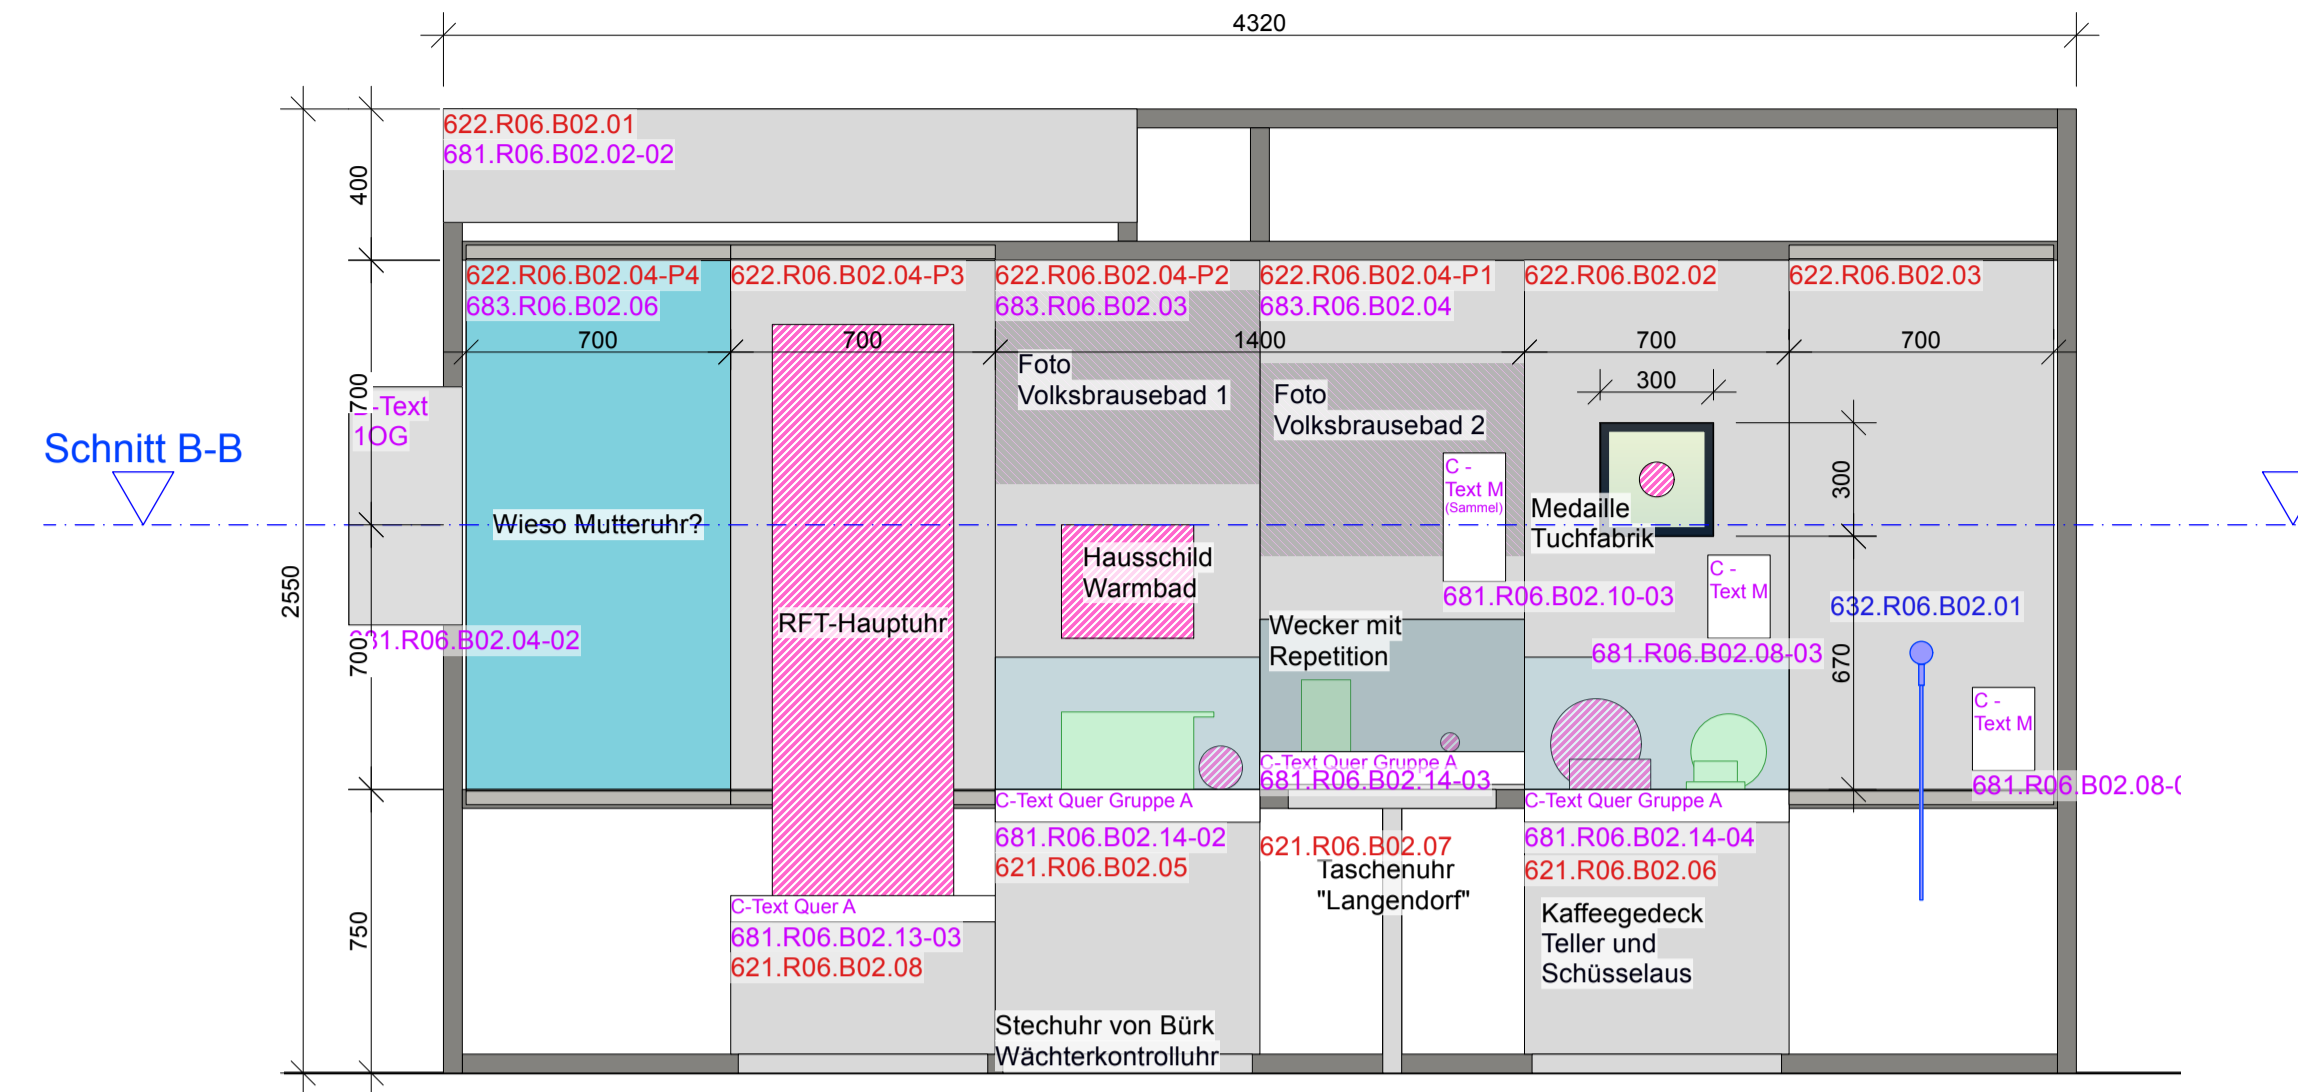

Ansicht C
M1:20

B01: 6.1.1 Forst wird preußisch

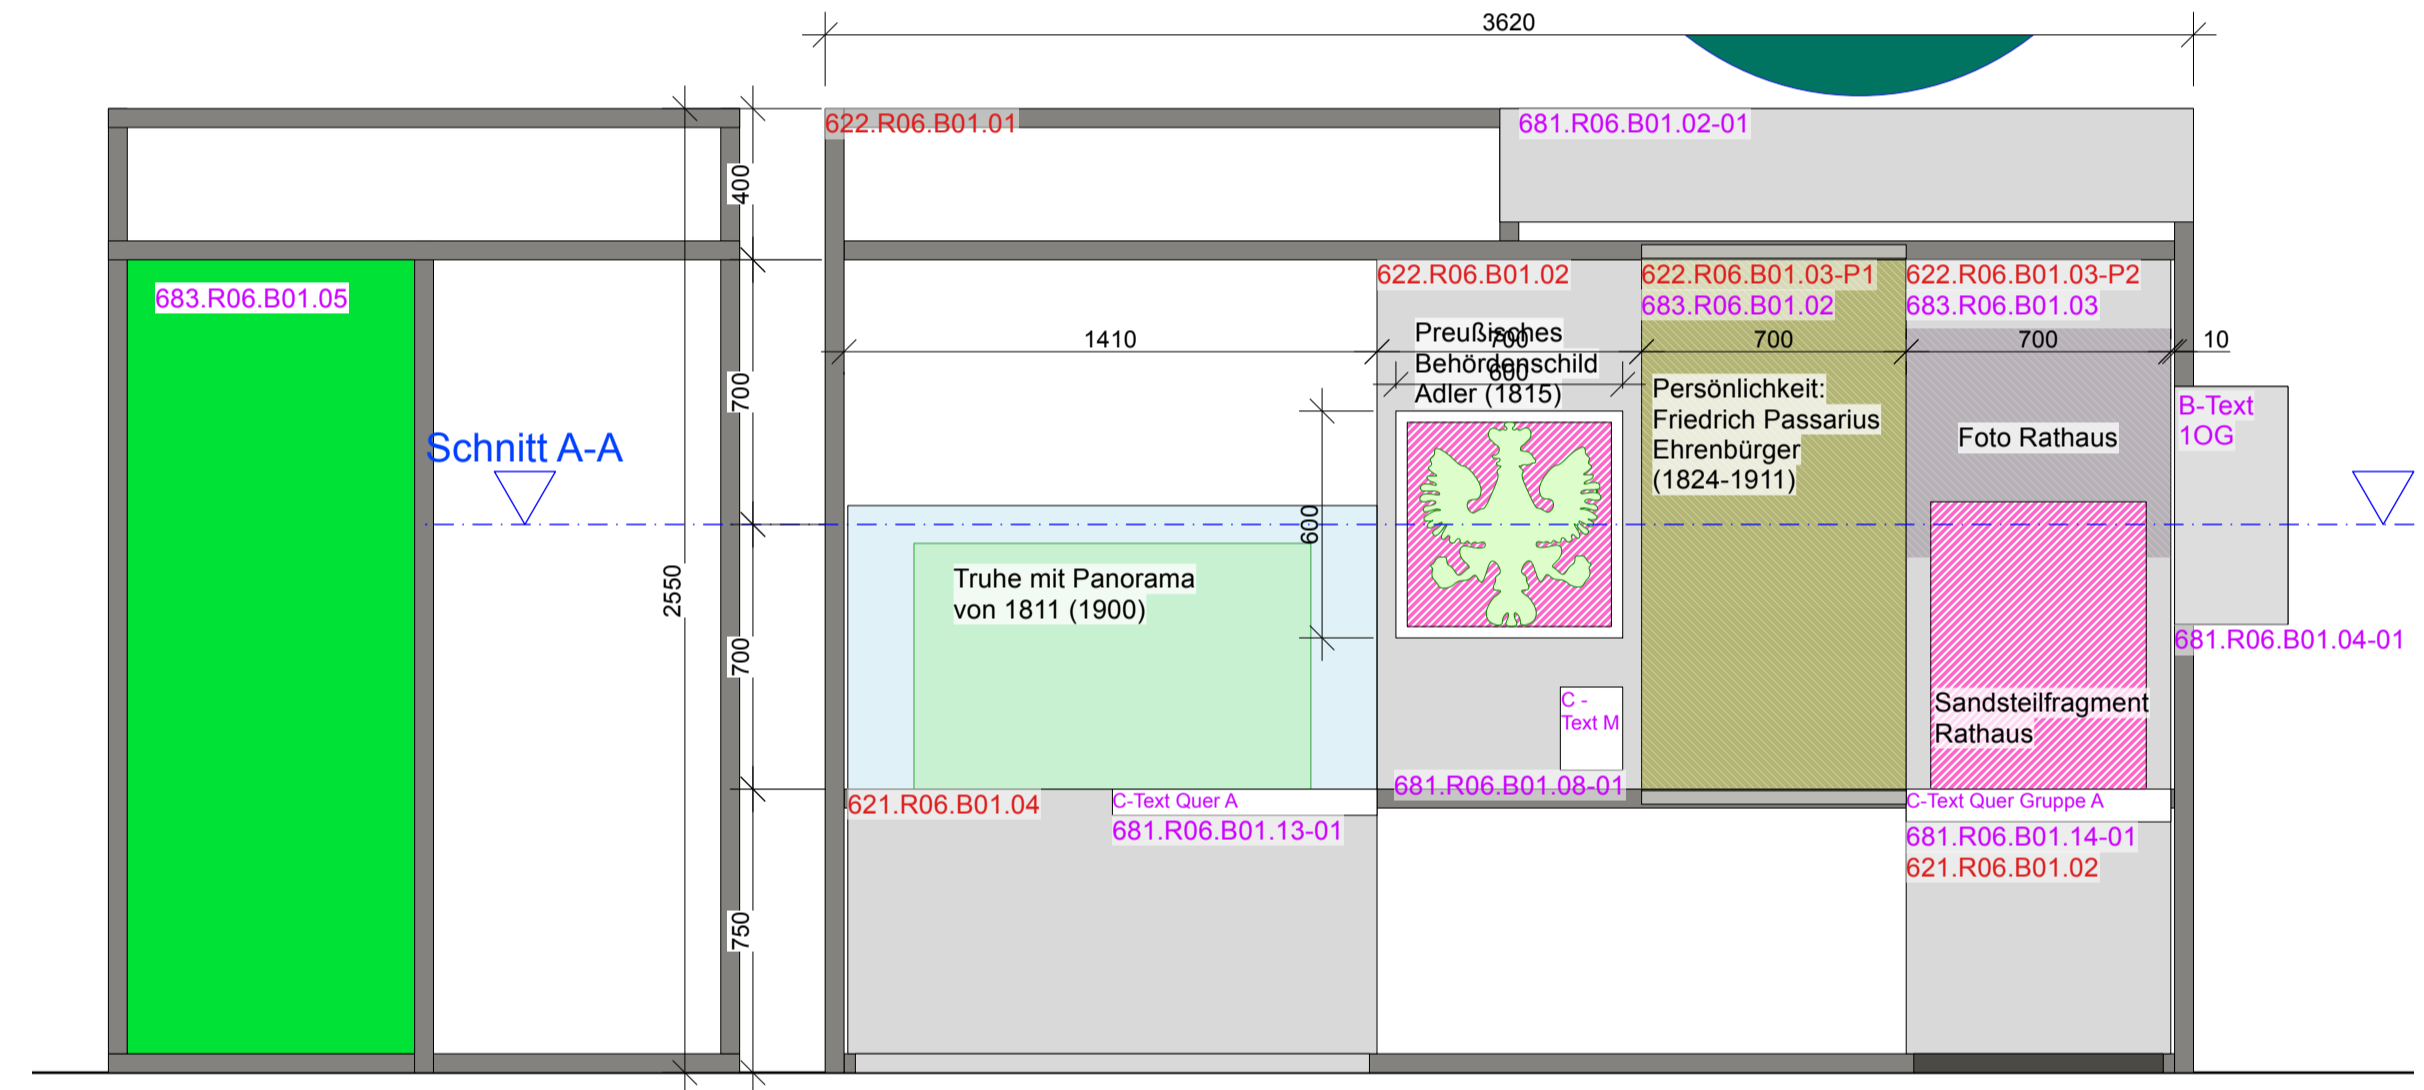


Ansicht C
M1:20

Ansicht B
M1:20


Ansicht A

B02: 6.1.2 Forst leuchtet

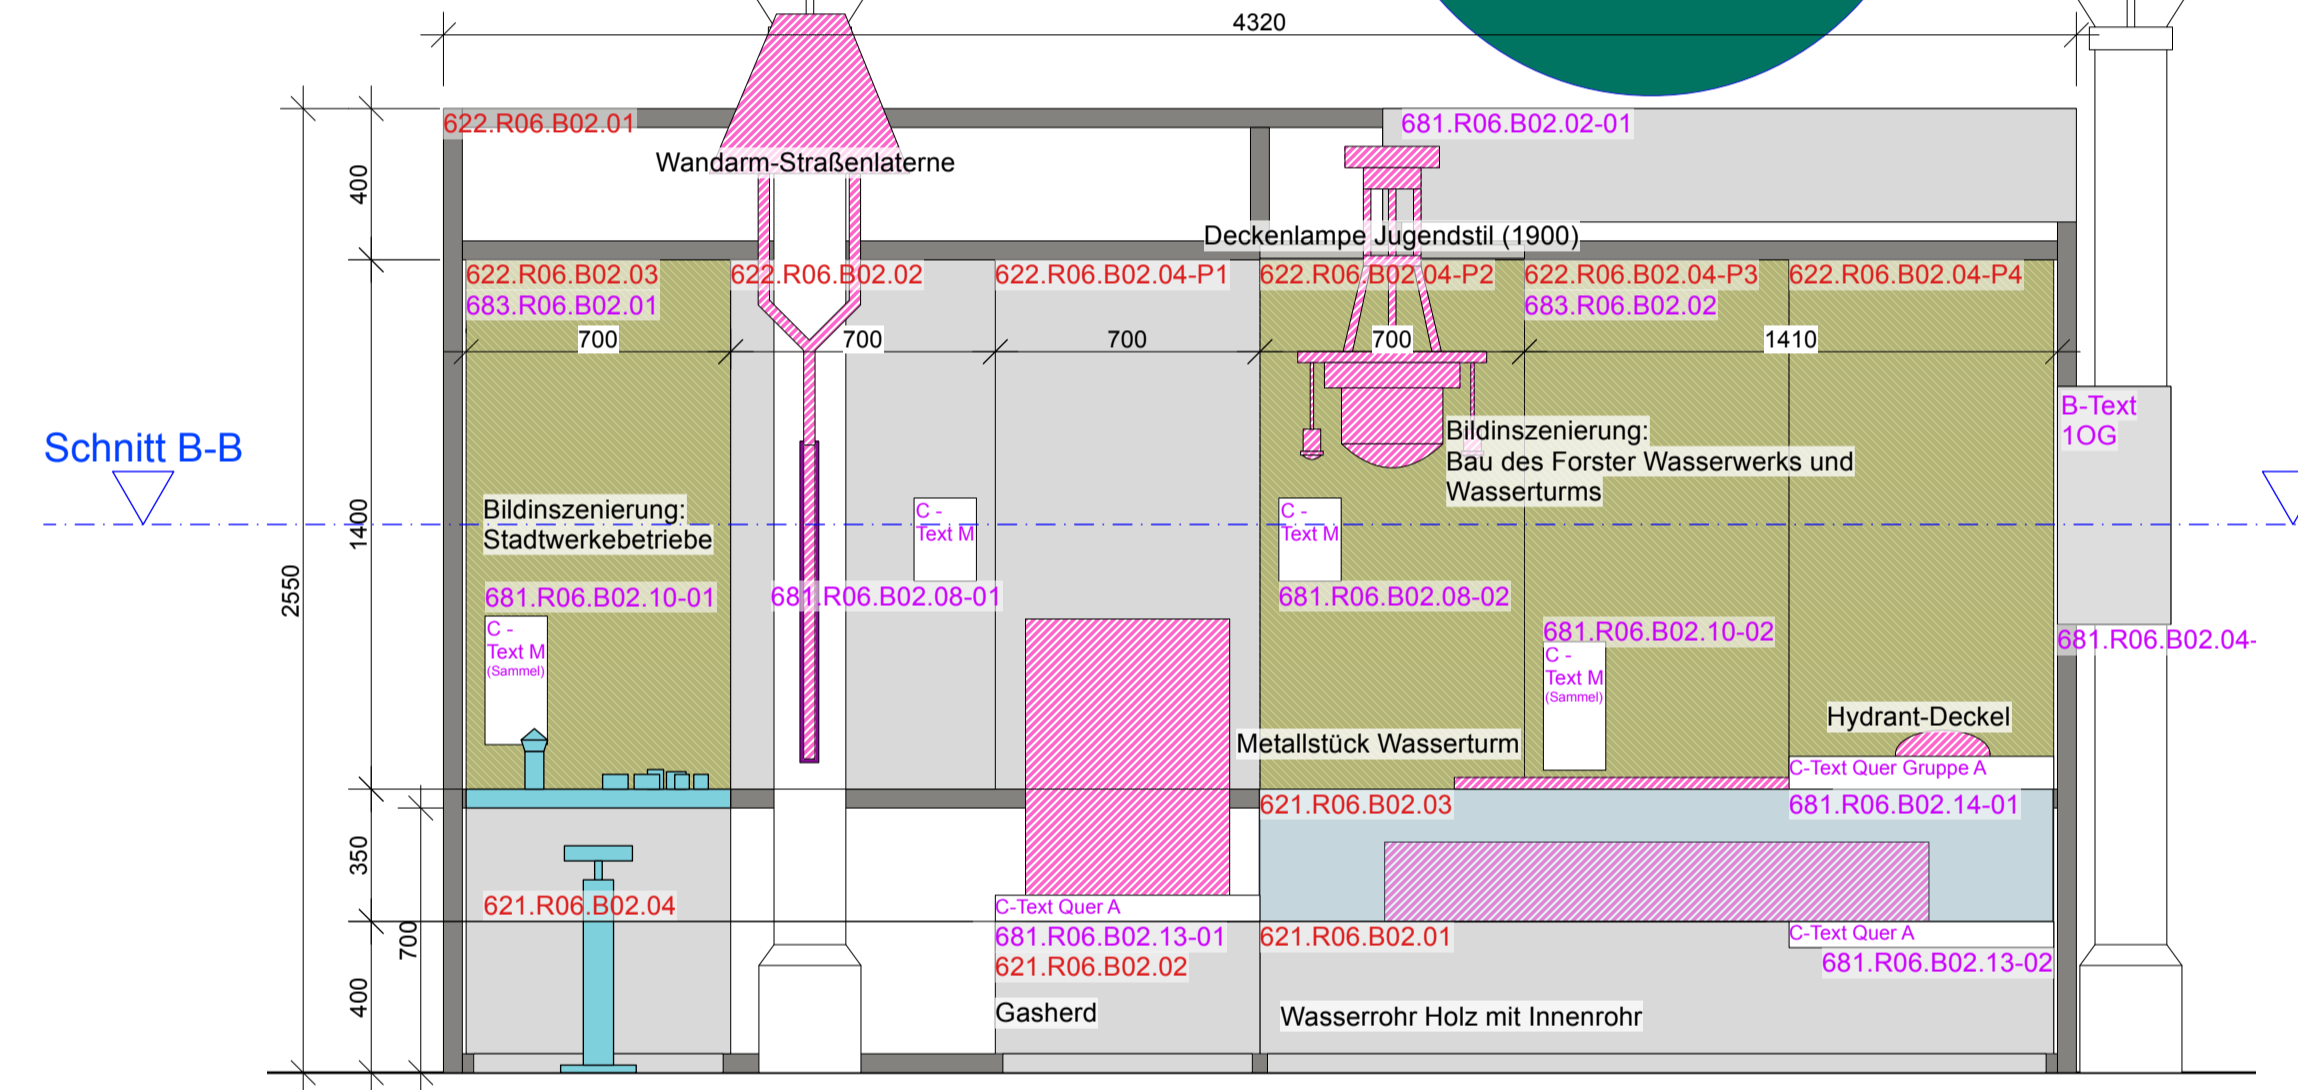

Ansicht D
M1:20


Ansicht C

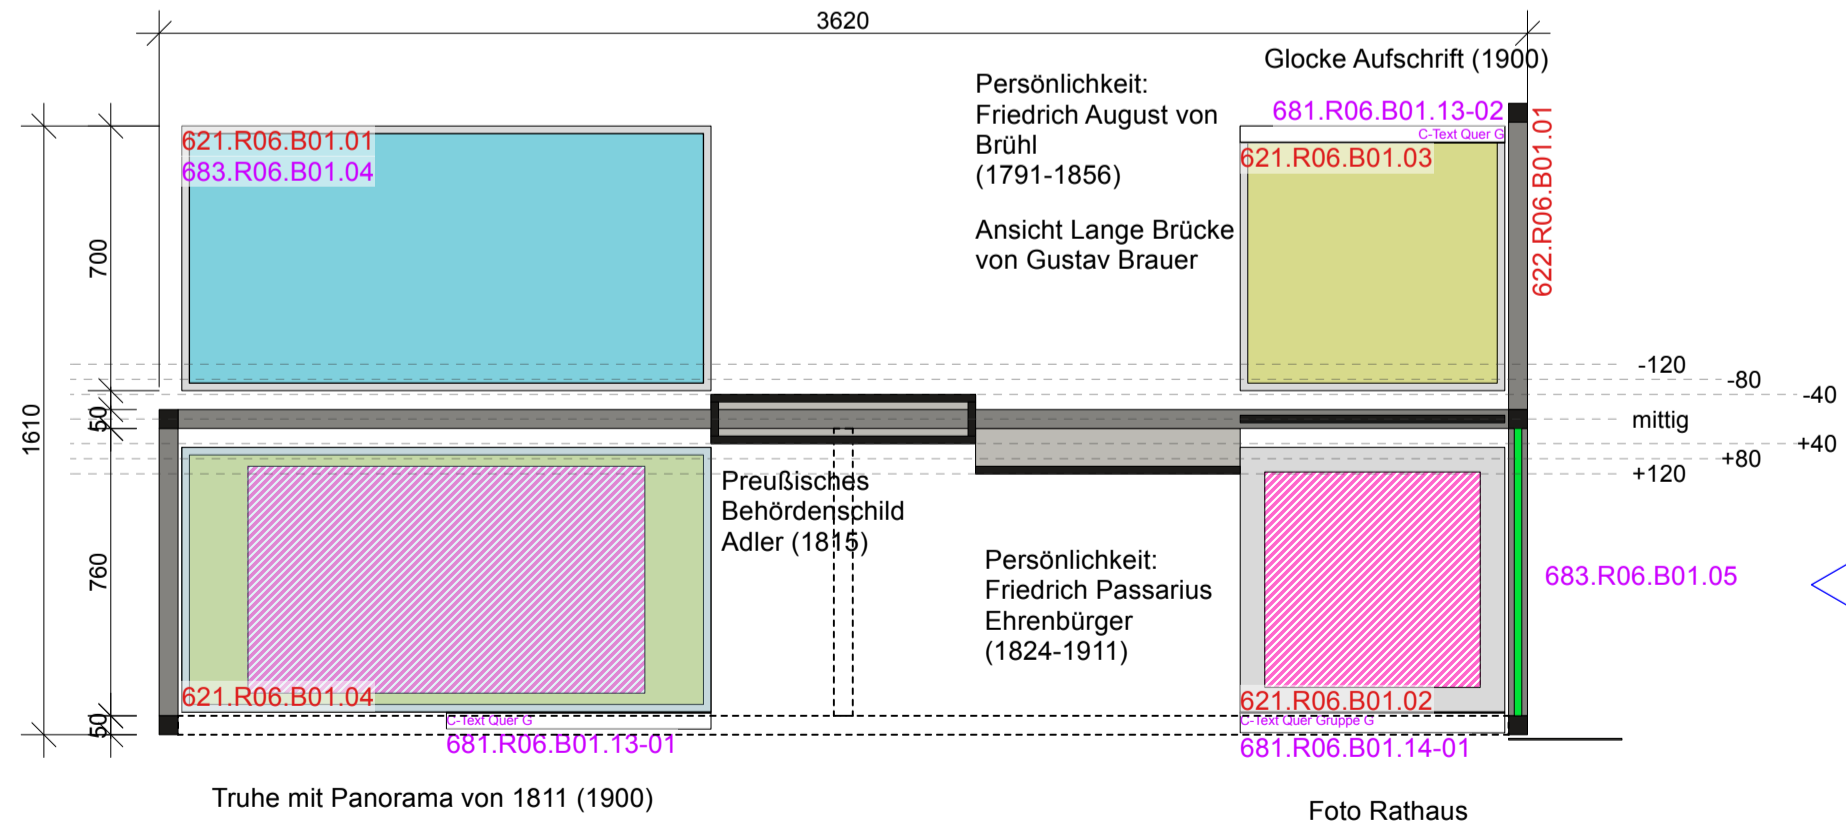

Schnitt A-A
M1:20

Ansicht B

Ansicht C

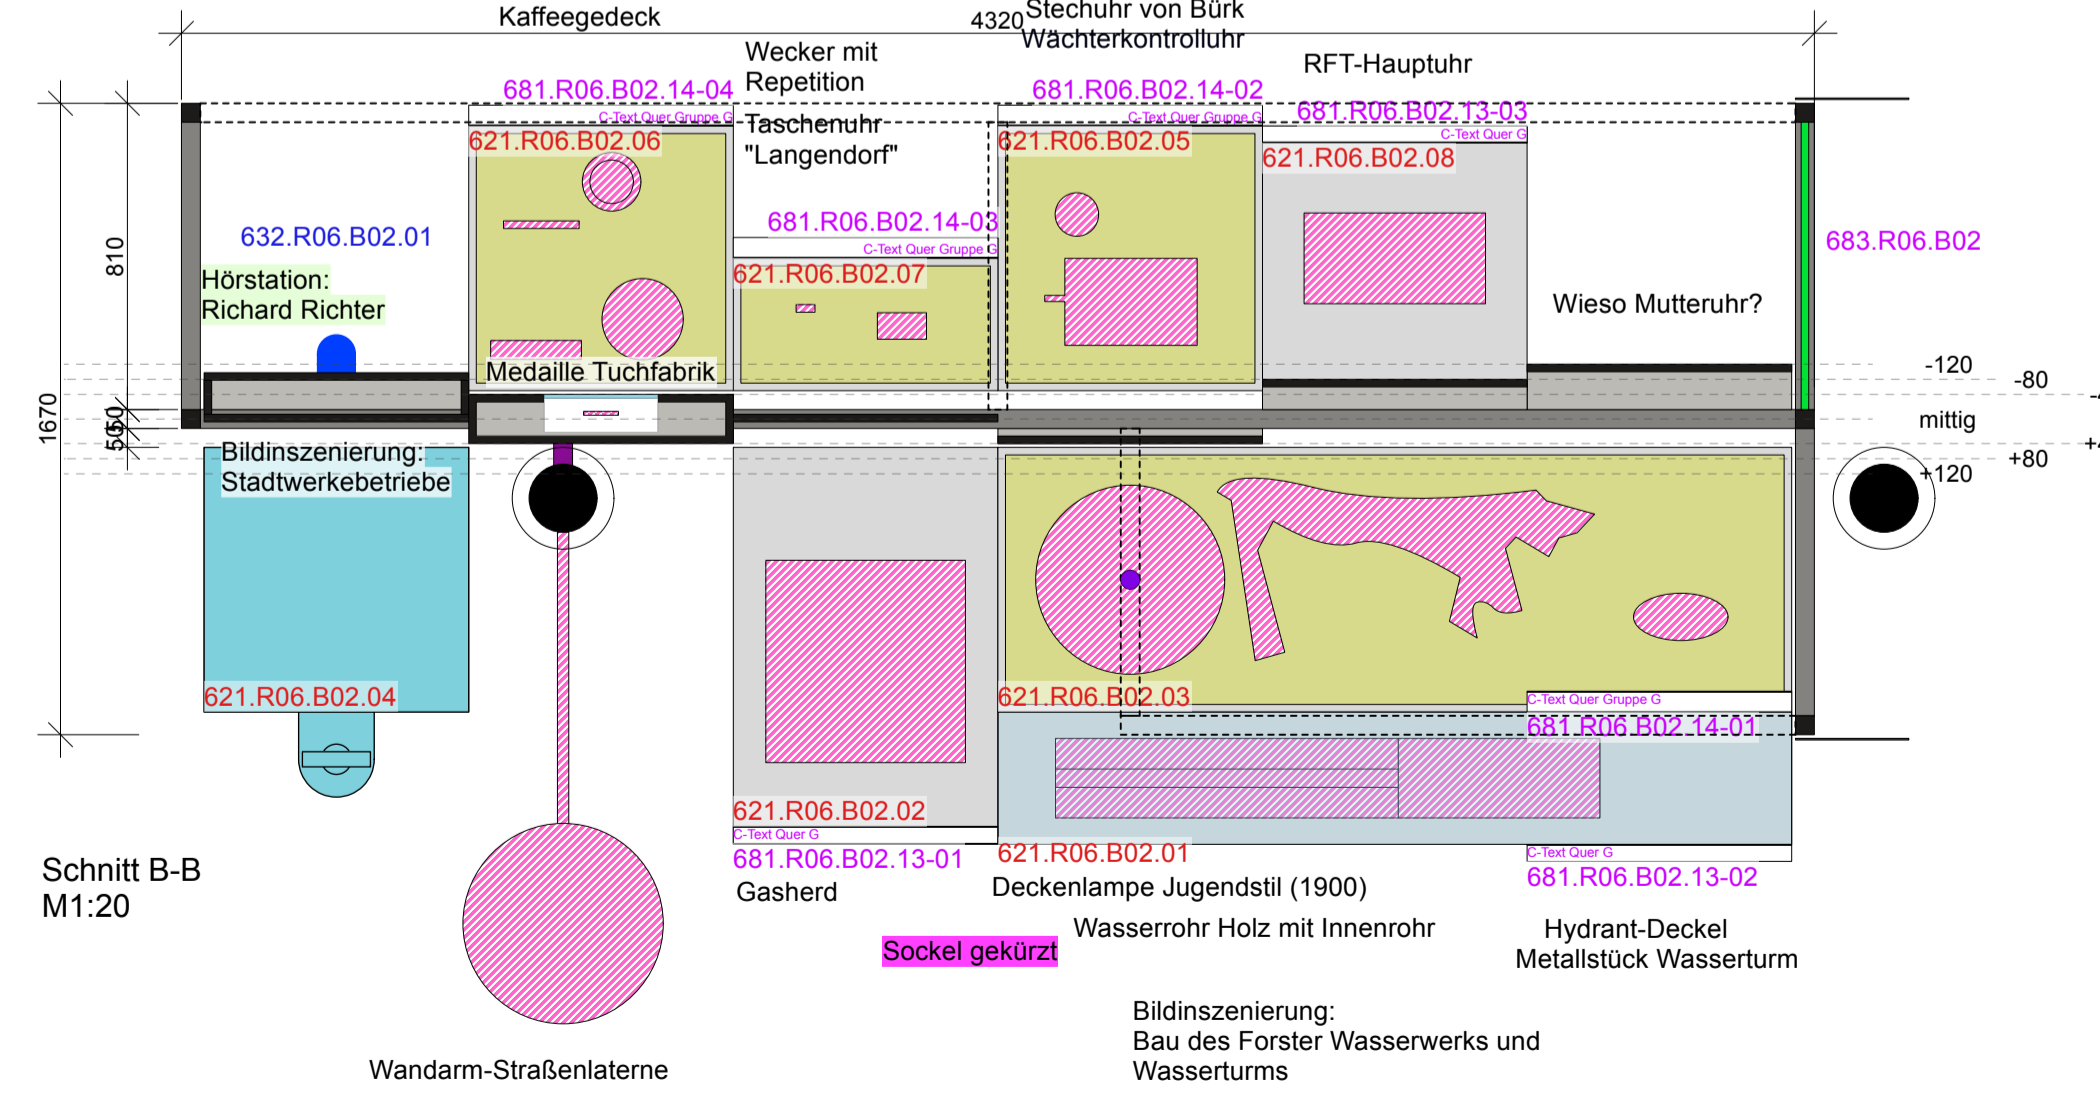

Schnitt B-B
M1:20

Ansicht D

DUNCAN MCCAULEY
 Adalbertstraße 5
 10999 Berlin
 T +49 (0) 30 84712277-0
 info@duncanmccauley.com

Bauherrin
 Brandenburgisches Textilmuseum Forst (Lausitz)

Bauwerk
 Stadt Forst (Lausitz)
 i.V. Bürgermeisterin
 Lindenstr. 10-12
 03149 Forst (Lausitz)

Projektname
 Brandenburgisches Textilmuseum
 Sorauer Str. 37,
 03149 Forst (Lausitz)

Hinweis zur Ausführung
 Der vorliegende Plan ist materiel. Die technische Machbarkeit, Maßhaltigkeit und fachgerechte Ausführung sind vom Auftragnehmer zu prüfen. Die Umsetzung ist nach den geltenden Regeln der Technik sowie geltenden Normen (DIN, EN) und VOB/BTC zu erfolgen. Ein funktionierendes, sorgfältiges Gesamtgerüst ist anzuzustellen. Unzulänglichkeiten sind vor Ausführung im Sinne des Projekts und beidseitiger Fachwissen abzustimmen und schriftlich zu dokumentieren.
 Verantwortlich für diese Planung: Duncan McCauley GmbH & Co. KG
 Vertretung, Weitergabe oder anderweitige Nutzung nur mit ausdrücklicher Genehmigung.

Index Datum Bereich Änderung

Leistungsphase	Status	Datum
LP 4	Freigabe	11.11.25

Format	Maßstab	Zeichner
ISO A1	M 1:20	CV

Blatt	Bereich	Seite
10G	Bereich 01-02	1

Blattname
 BTM_LP4_OG_R06_B01-02_Ansichten