

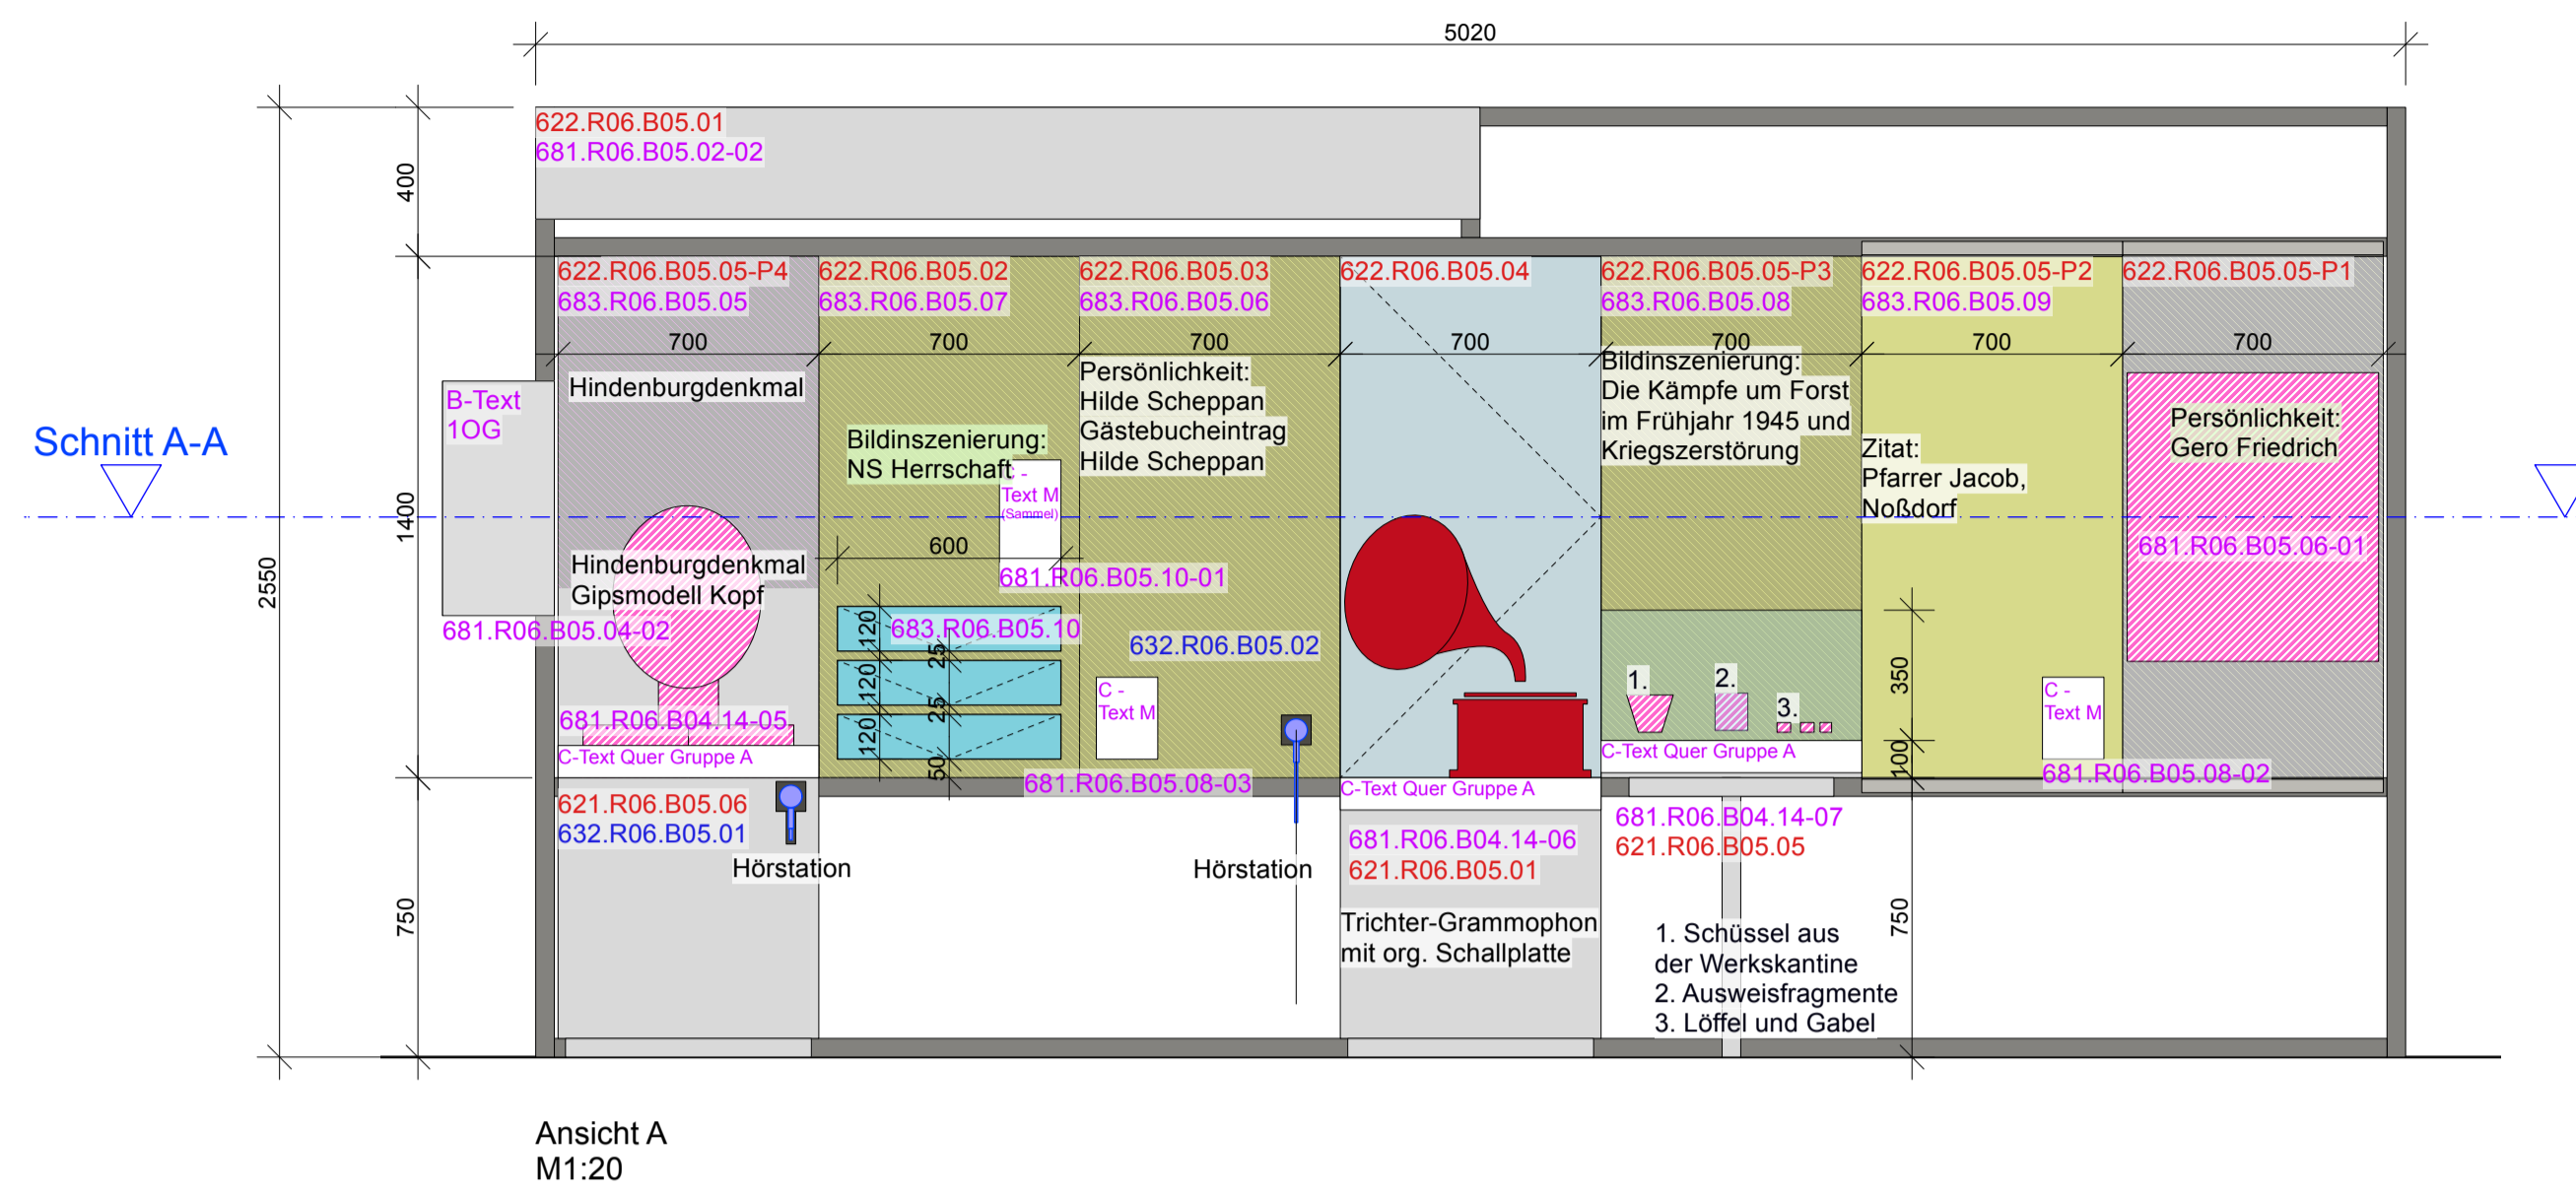


B05: 6.1.7 Forst unterm Hakenkreuz

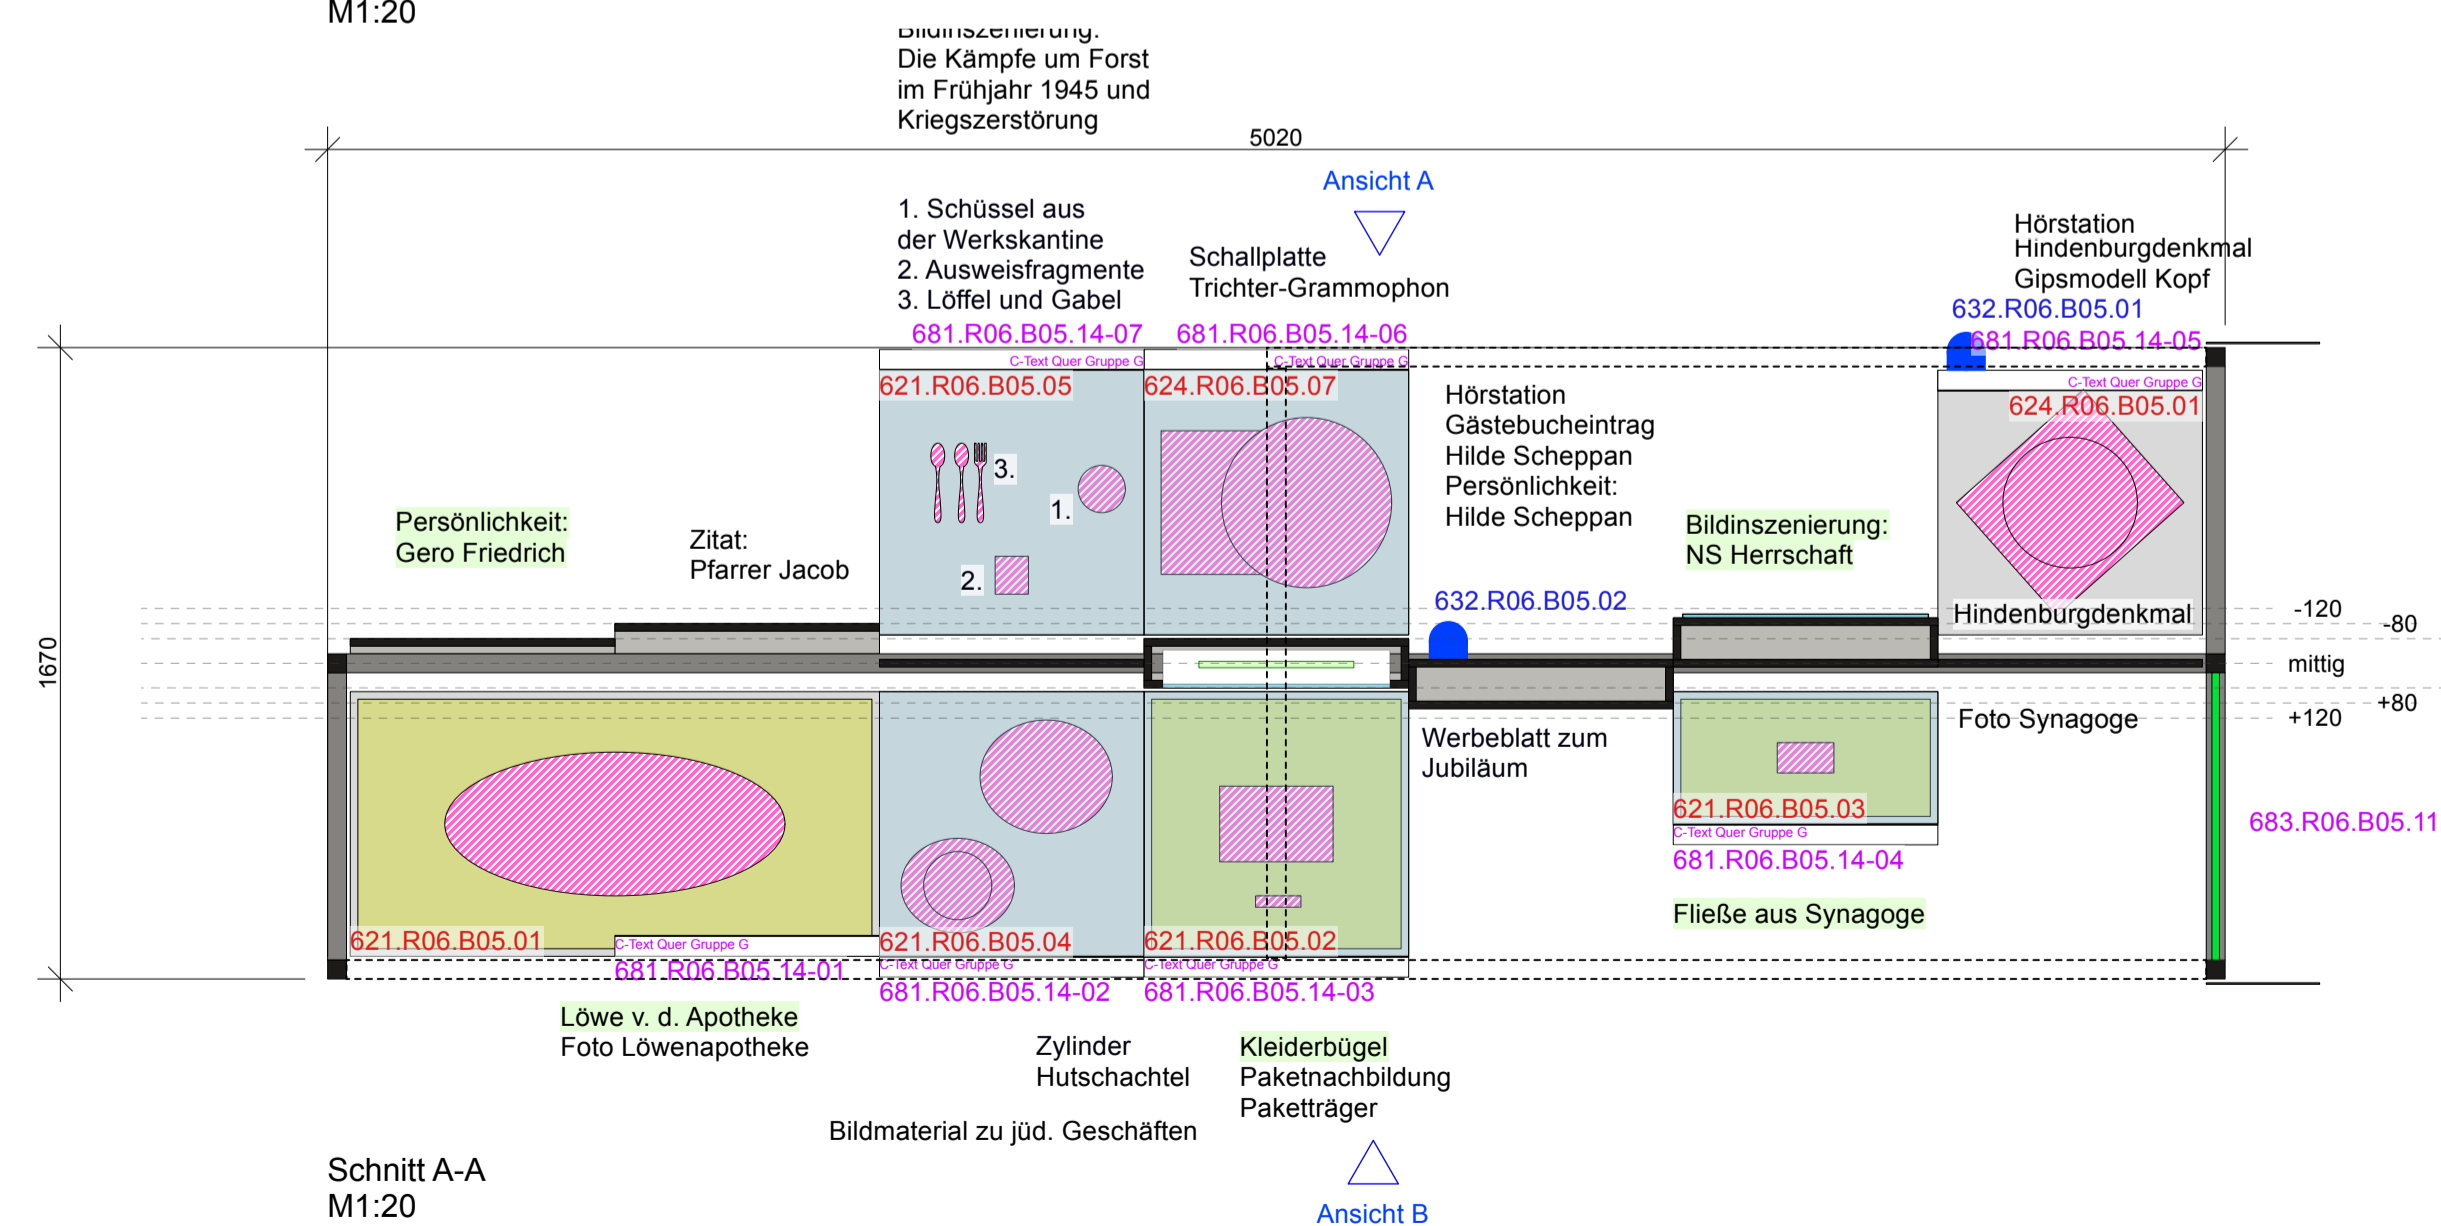

B05: 6.1.6 Das jüdische Forster Bürgertum

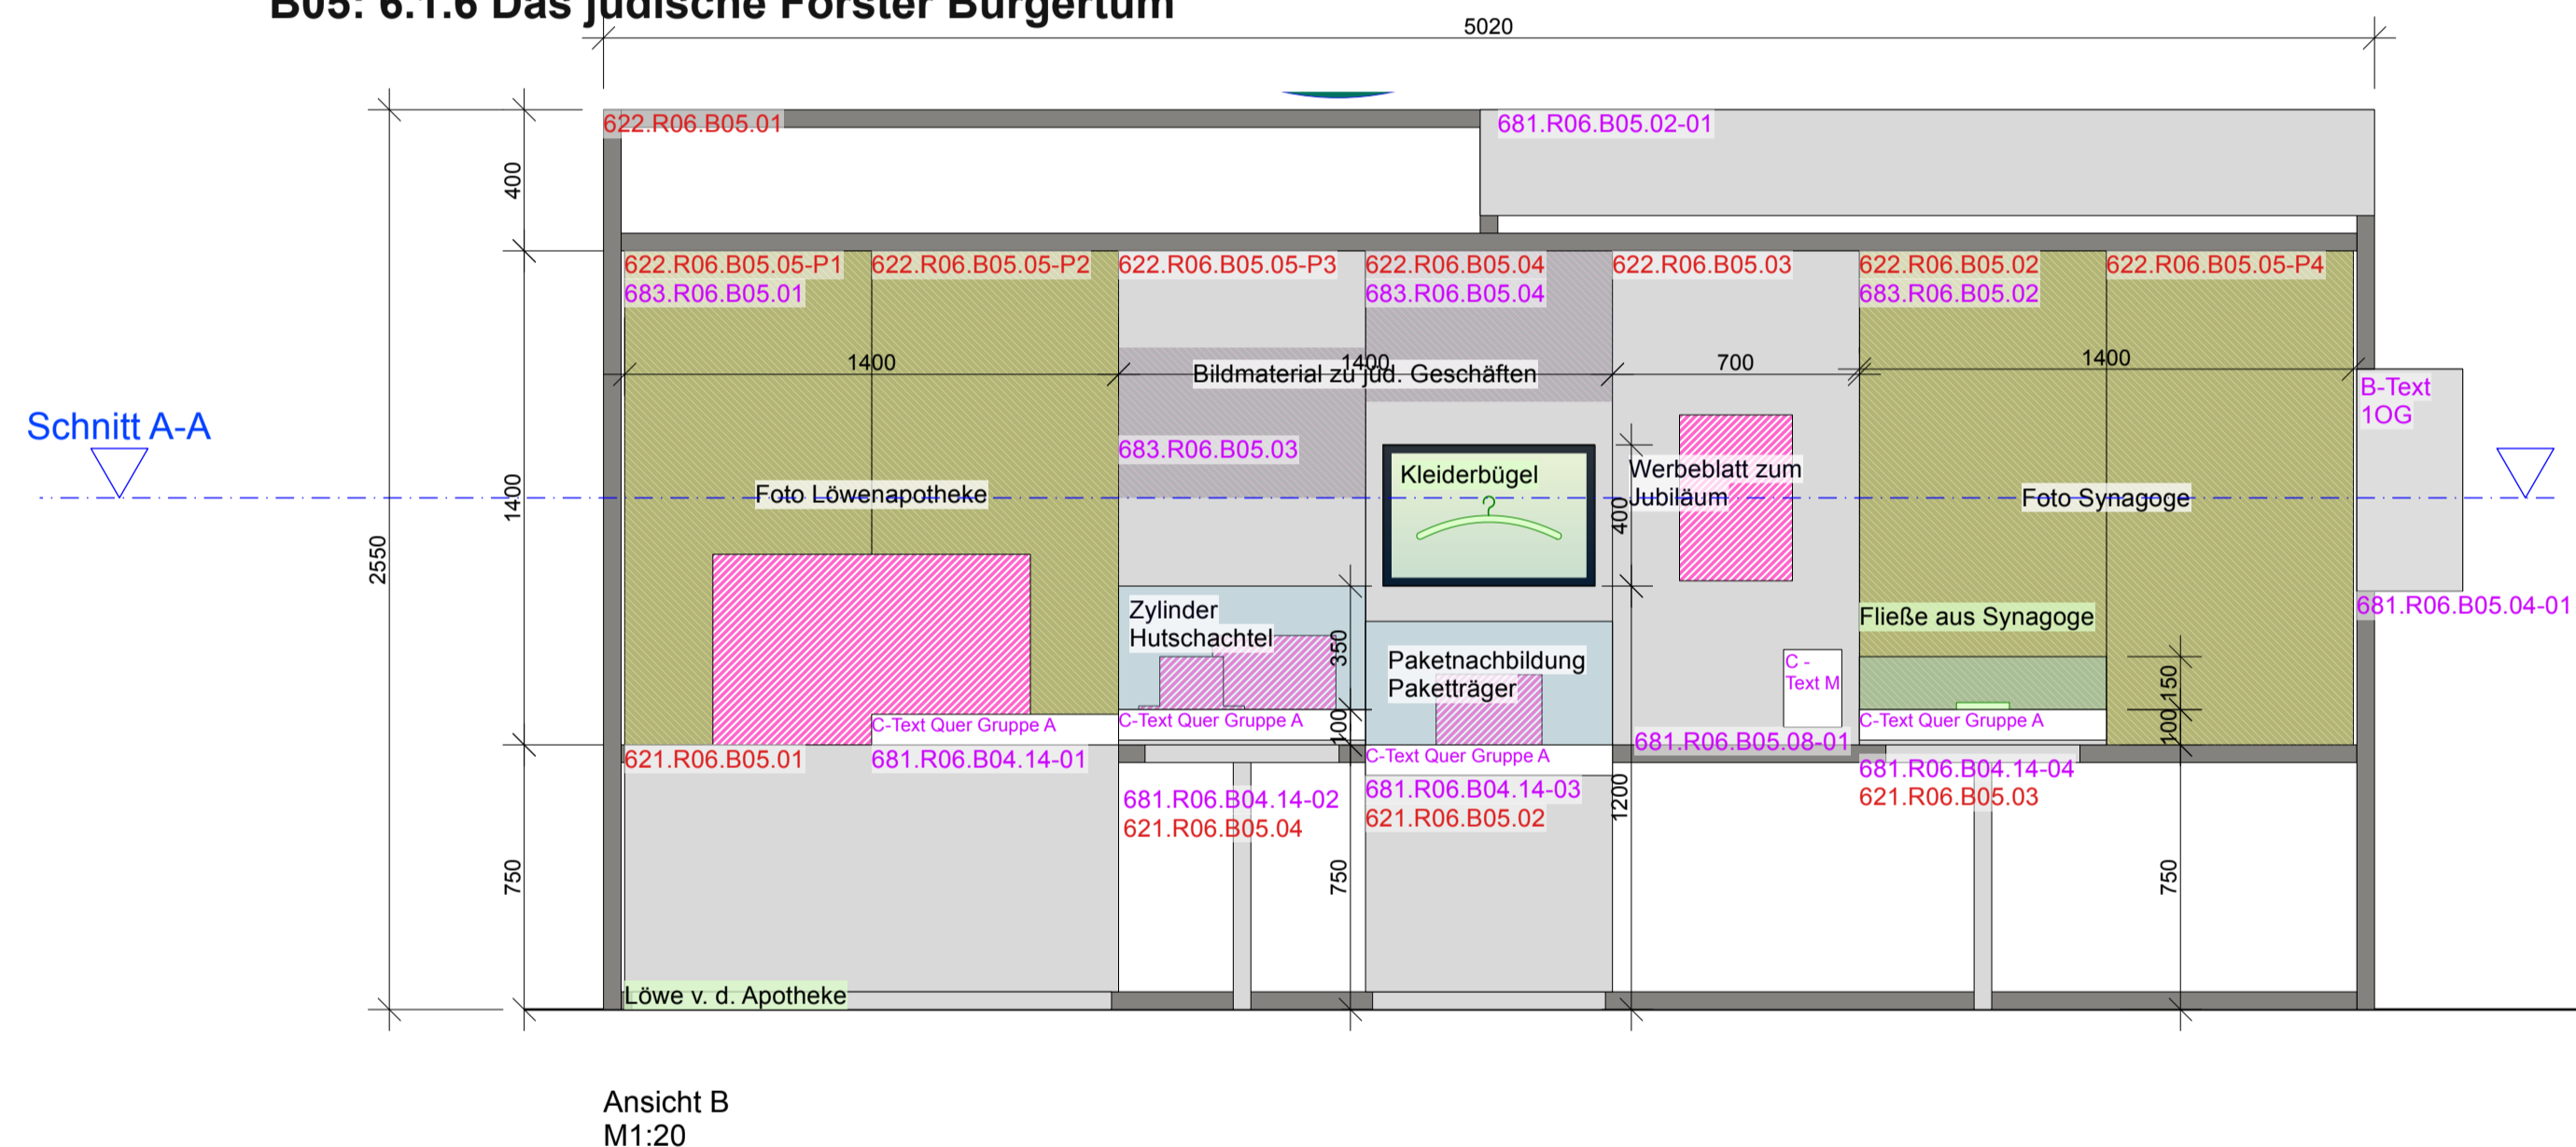

DUNCAN MCCAULEY
Adalbertstraße 5
10999 Berlin
T +49 (0) 30 84712277-0
info@duncanmccauley.com

Bauherr
Brandenburgisches Textilmuseum Forst (Lausitz)

Bauwerk
Stadt Forst (Lausitz)
i.V. Bürgermeisterin
Lindenstr. 10-12
03149 Forst (Lausitz)

Projektname
Brandenburgisches
Textilmuseum
Sorauer Str. 37,
03149 Forst (Lausitz)

Hinweis zur Ausführung
Der vorliegende Plan ist maßstabgetreu. Die technische Machbarkeit, Maßhaltigkeit und fachgerechte Ausführung sind vom Auftragnehmer zu prüfen. Die Umsetzung ist nach den geltenden Regeln der Technik sowie geltenden Normen (DIN, EN) und VOB/BTC zu erfolgen. Ein funktionierendes, normgerechtes Gesamtwerk ist anzustreben. Unzulänglichkeiten sind vor Ausführung mit dem Projektleiter und beteiligten Fachleuten abzustimmen und schriftlich zu dokumentieren.
Verantwortlich für diese Planung: Duncan McCauley GmbH & Co. KG
Veröffentlichung, Weitergabe oder anderweitige Nutzung nur mit ausdrücklicher Genehmigung.

1:1000
1. Obergeschoss

| Index | Datum | Bereich | Änderung |
|-------|-------|---------|----------|
| 1 | | | |

Leistungsphase: LP 4
Status: Freigabe
Datum: 11.11.25

Format: ISO A1
Maßstab: M 1:20
Zeichner: CV

Blatt: 10G
Bereich: Bereich 05
Seite: 1

Blattname: BTM_LP4_OG_R06_B05_Ansichten