



B07: 6.1.9 Aufbruch 1989 und Deutsche Einheit

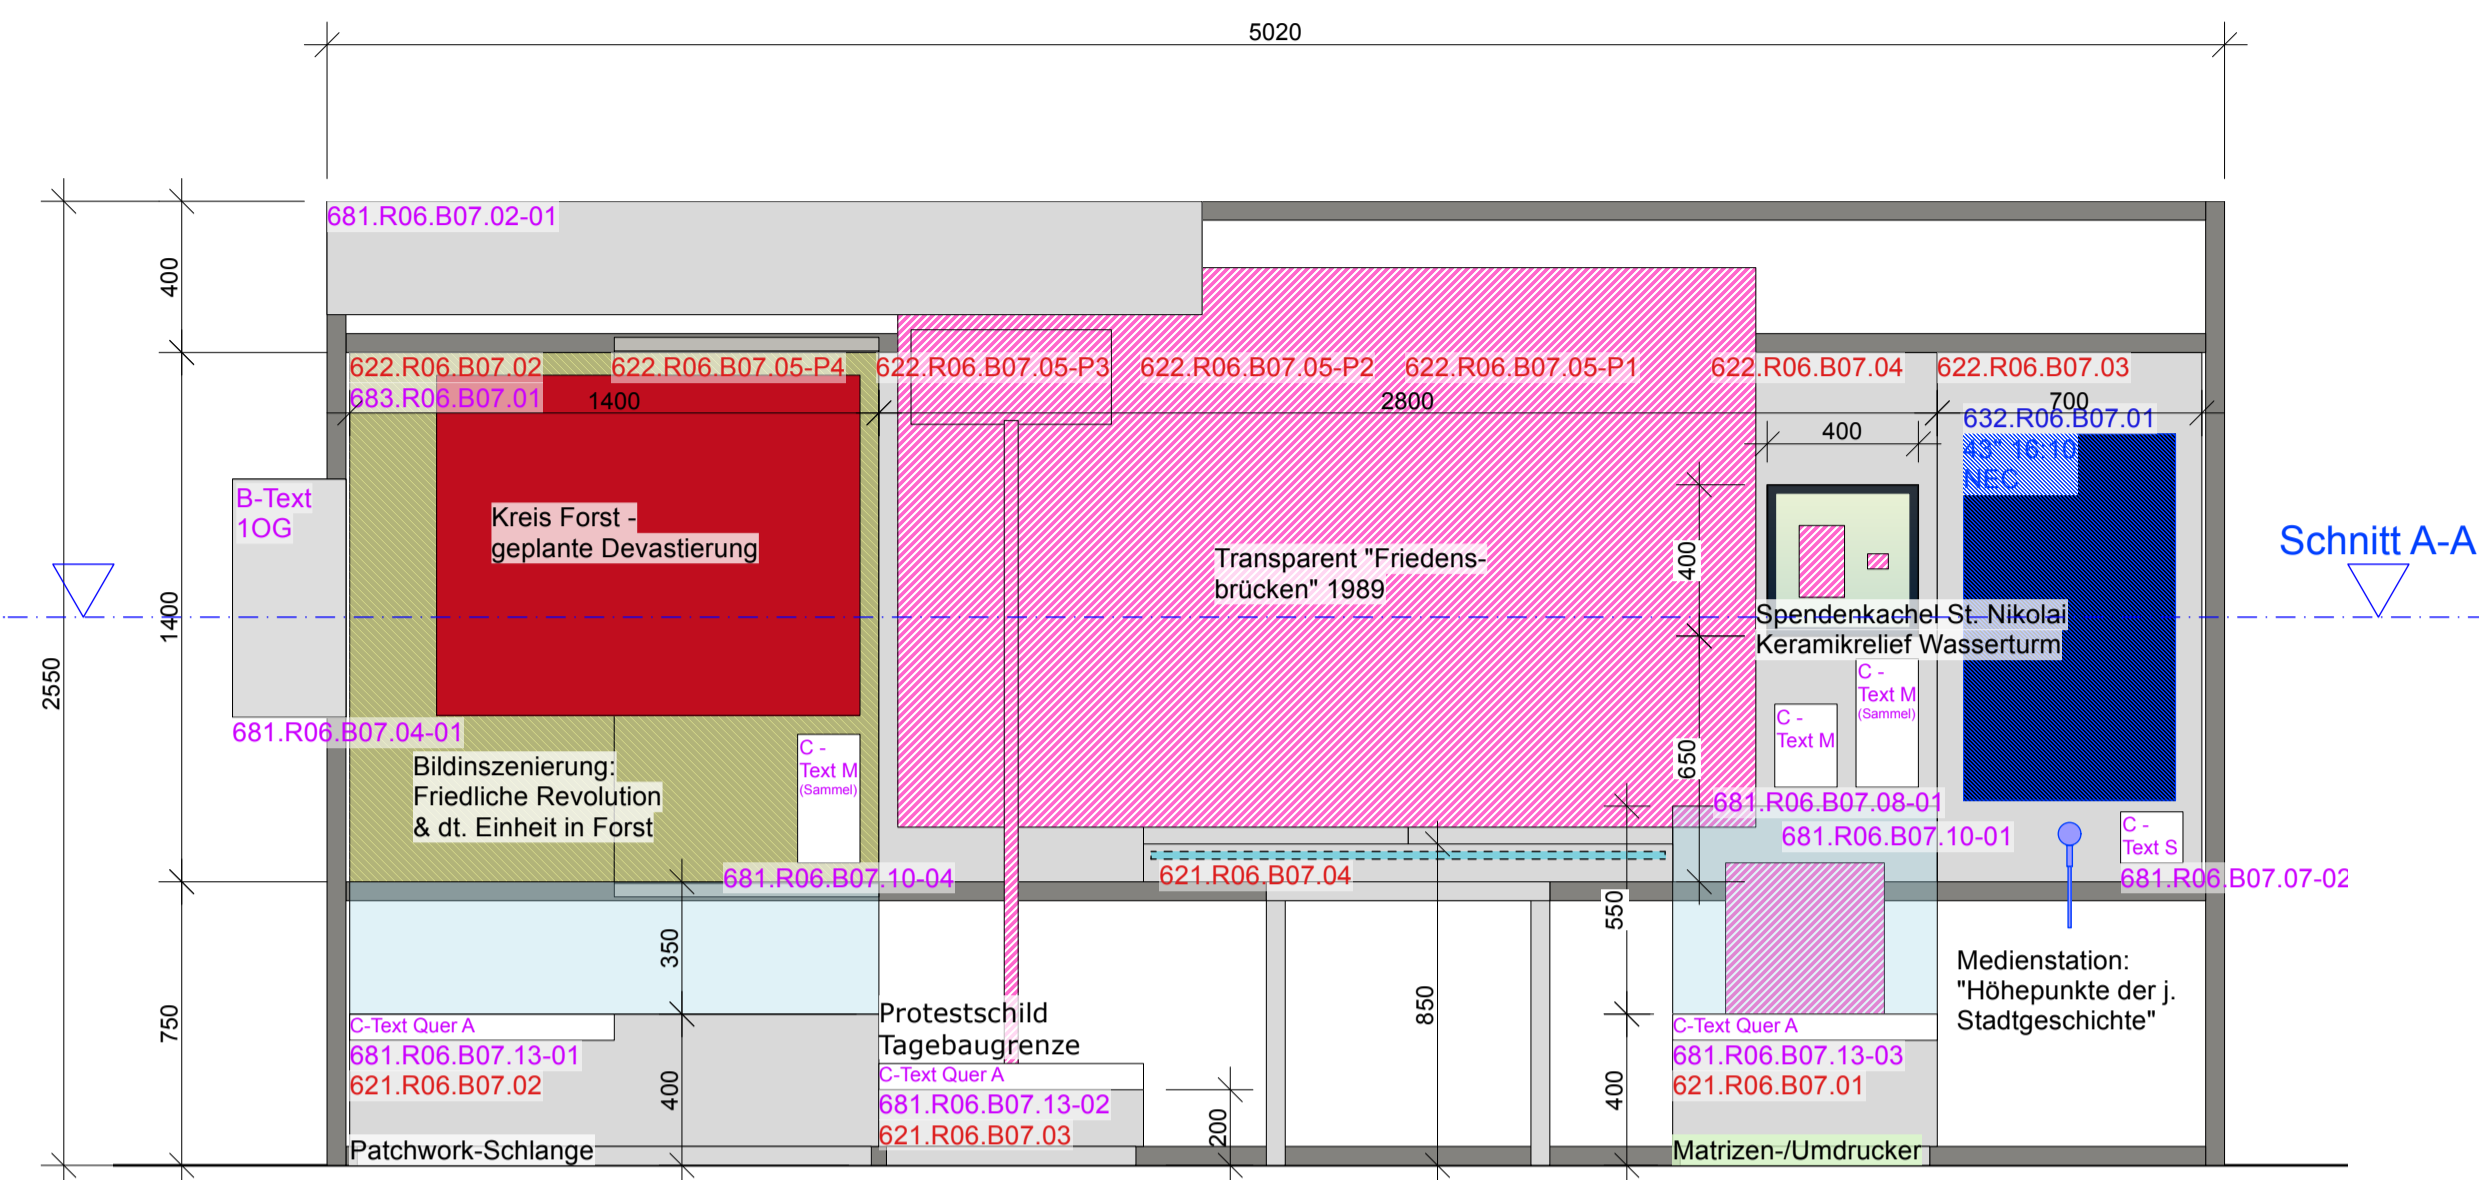


Ansicht A
M1:20

B07: 6.1.10 Grenze und polnischer Nachbar

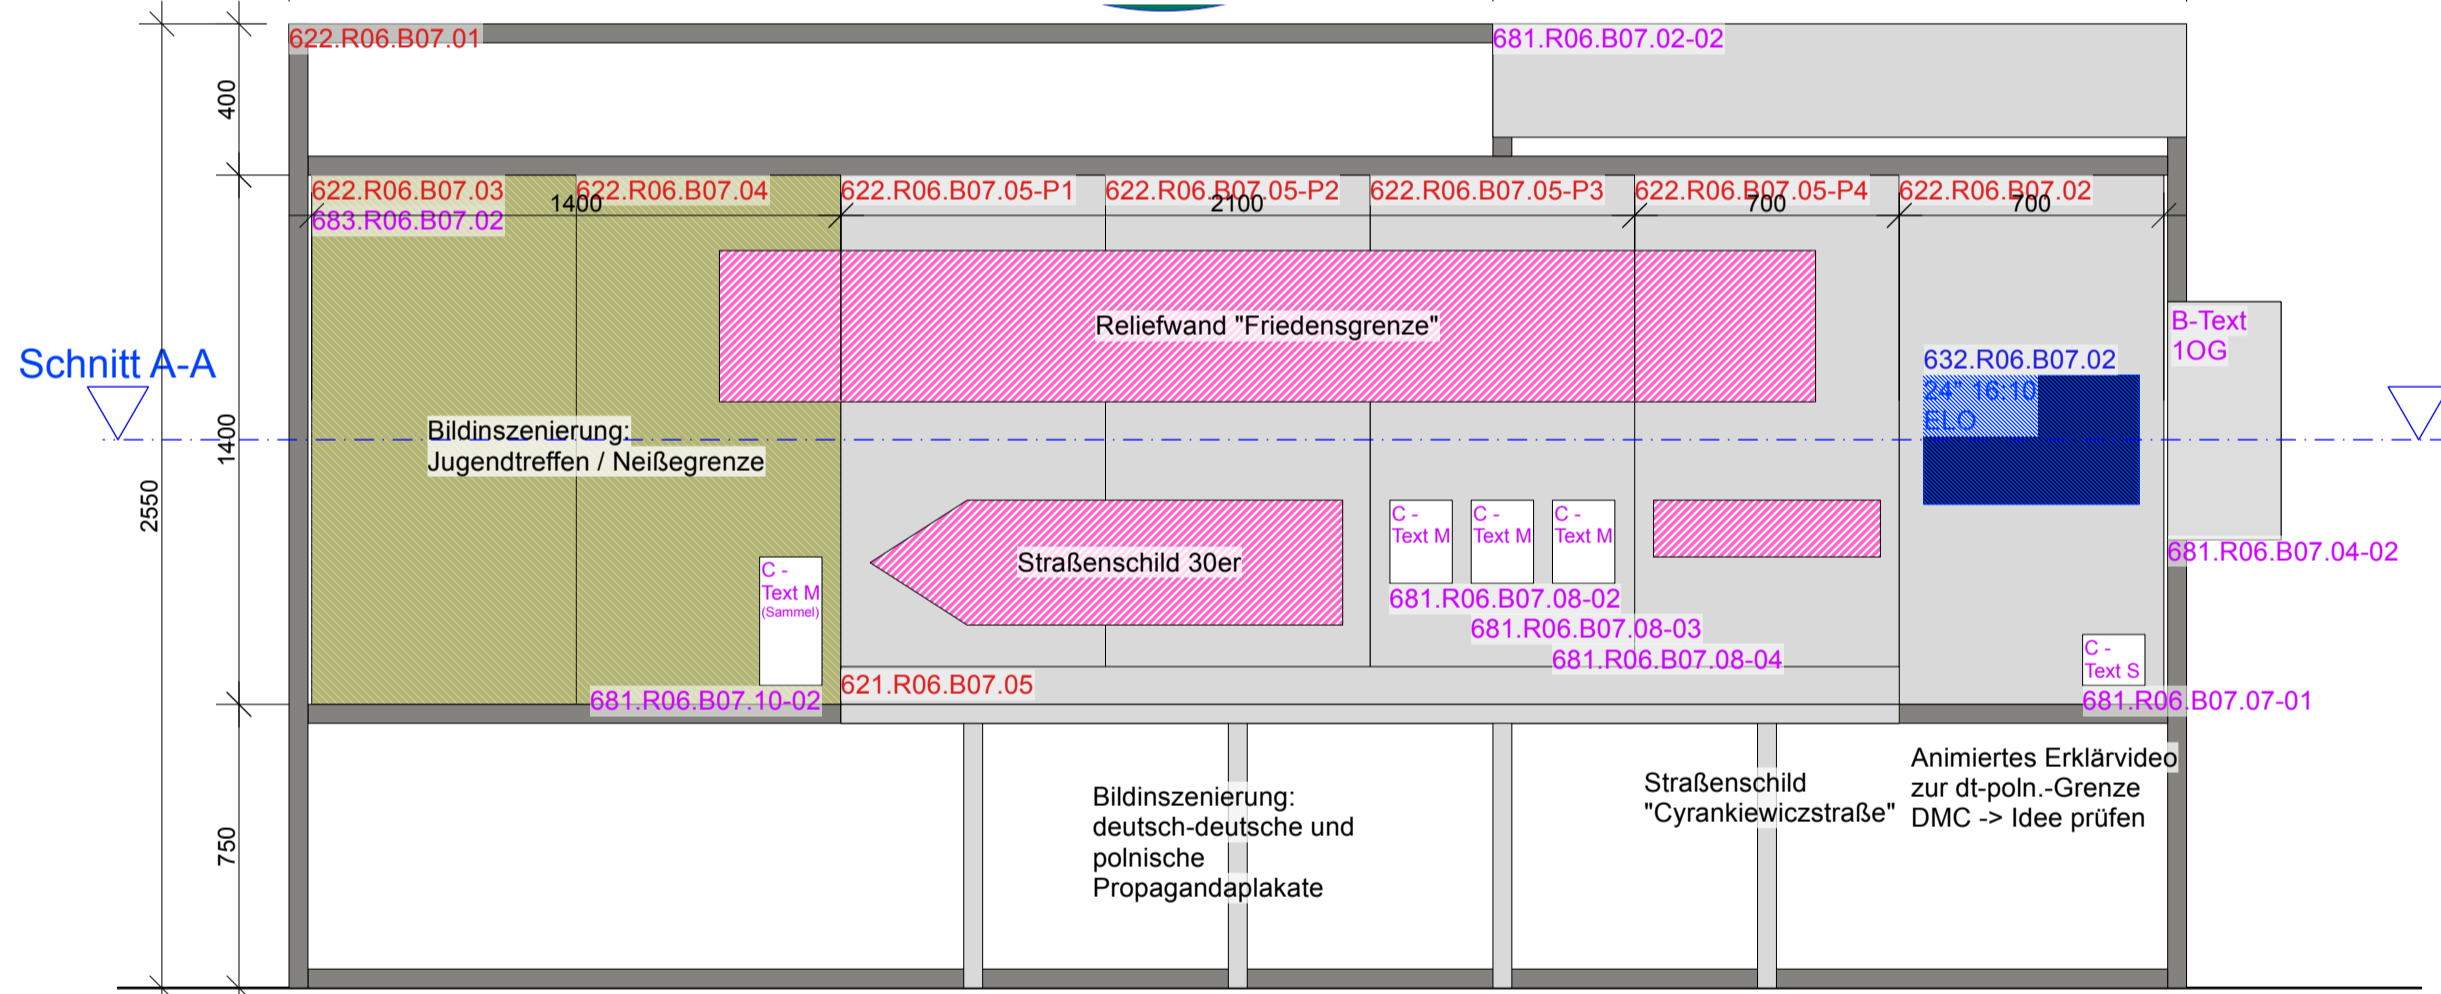


Ansicht B
M1:20

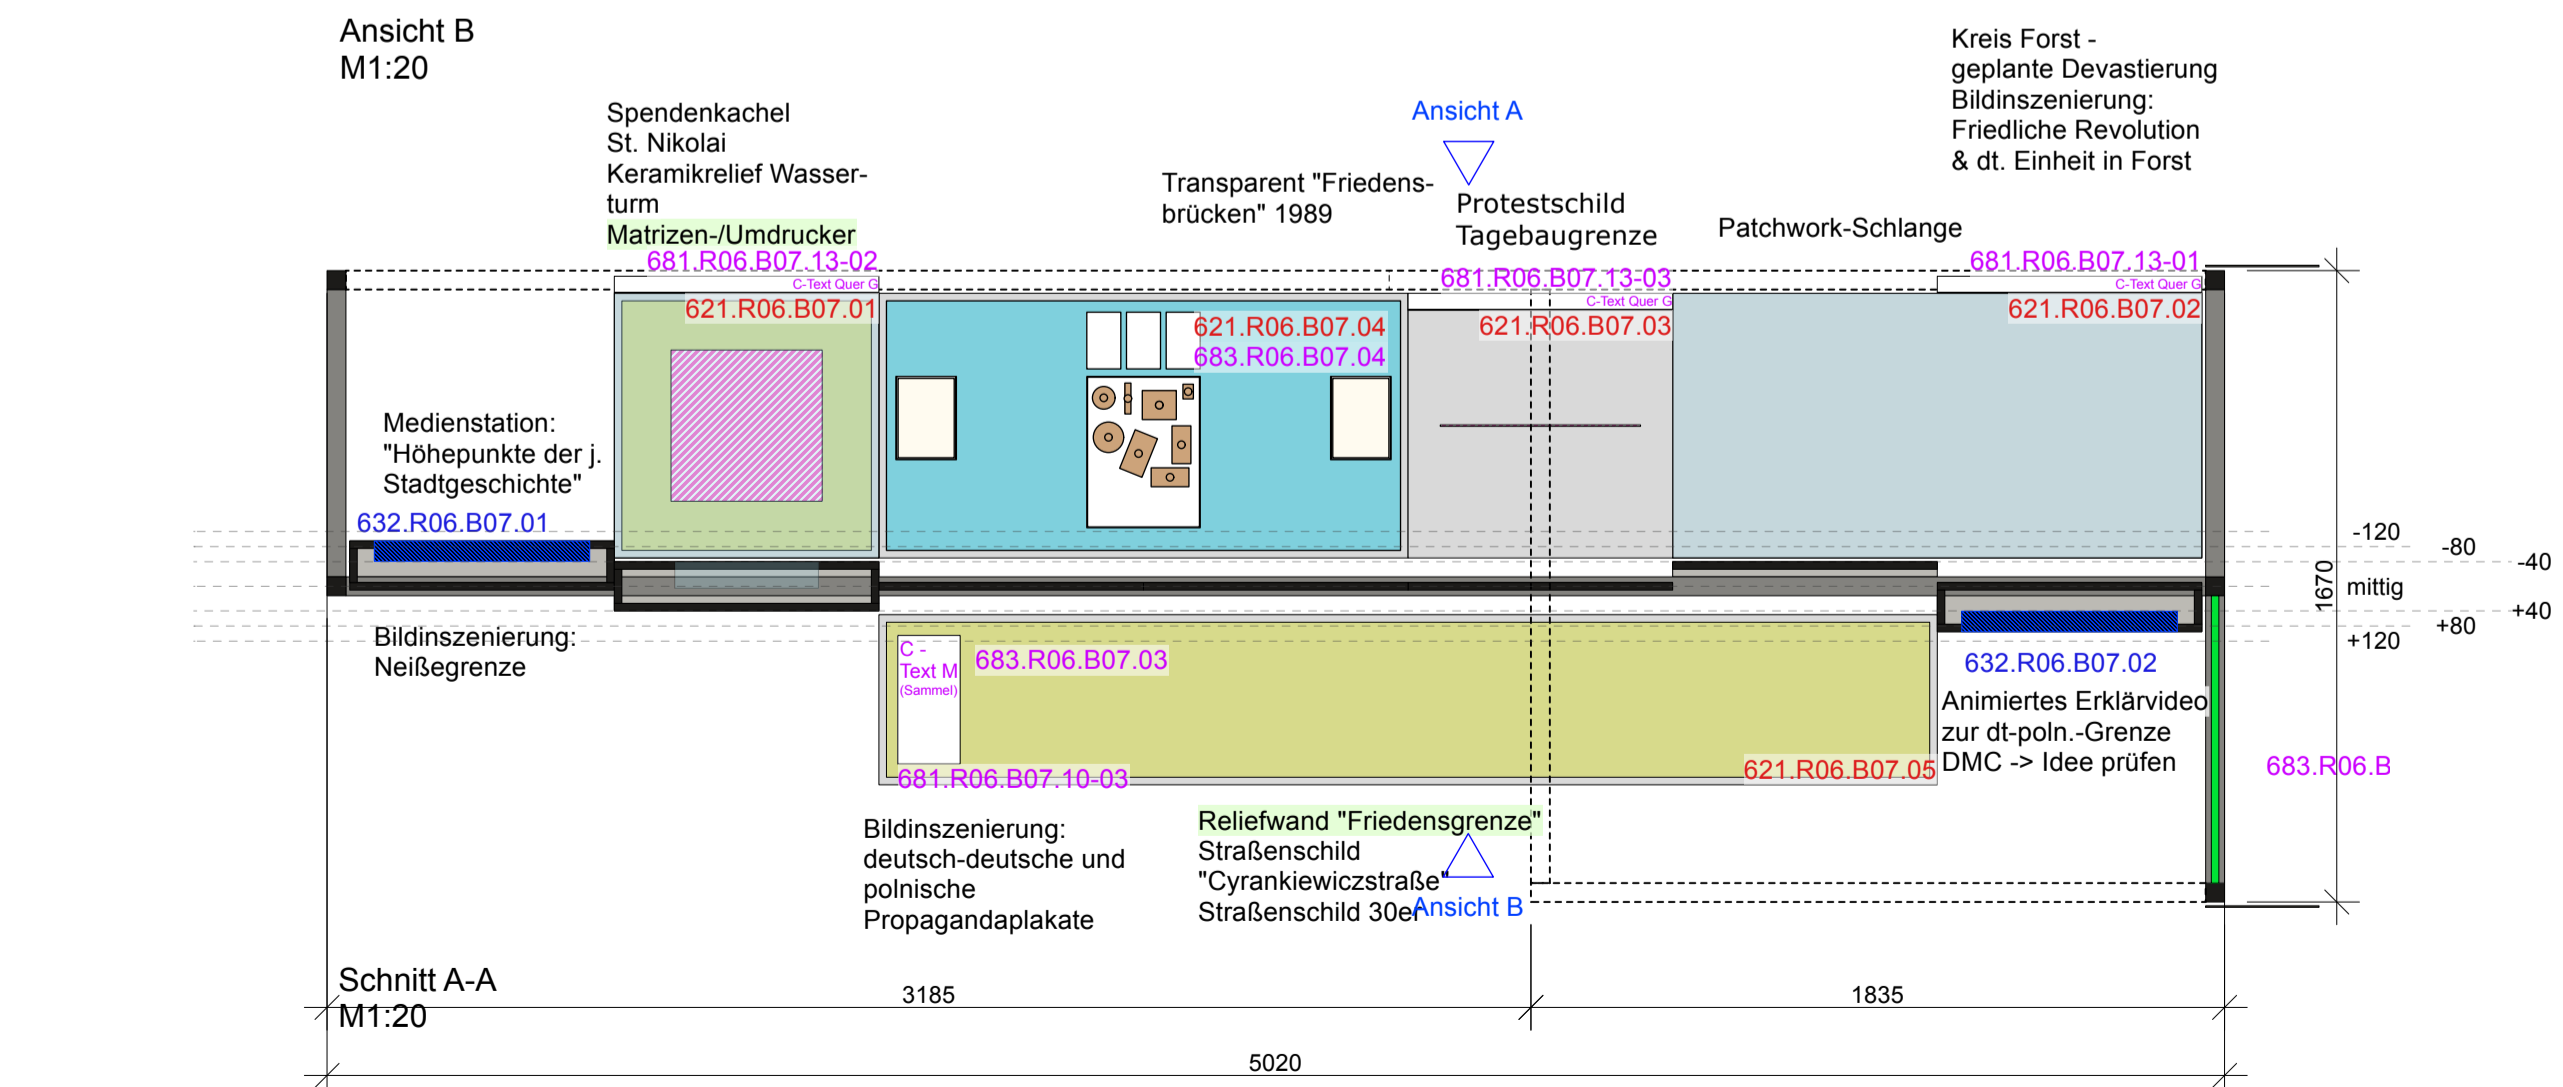


Schnitt A-A
M1:20

B08: 6.3.1 Das Bild der Forster

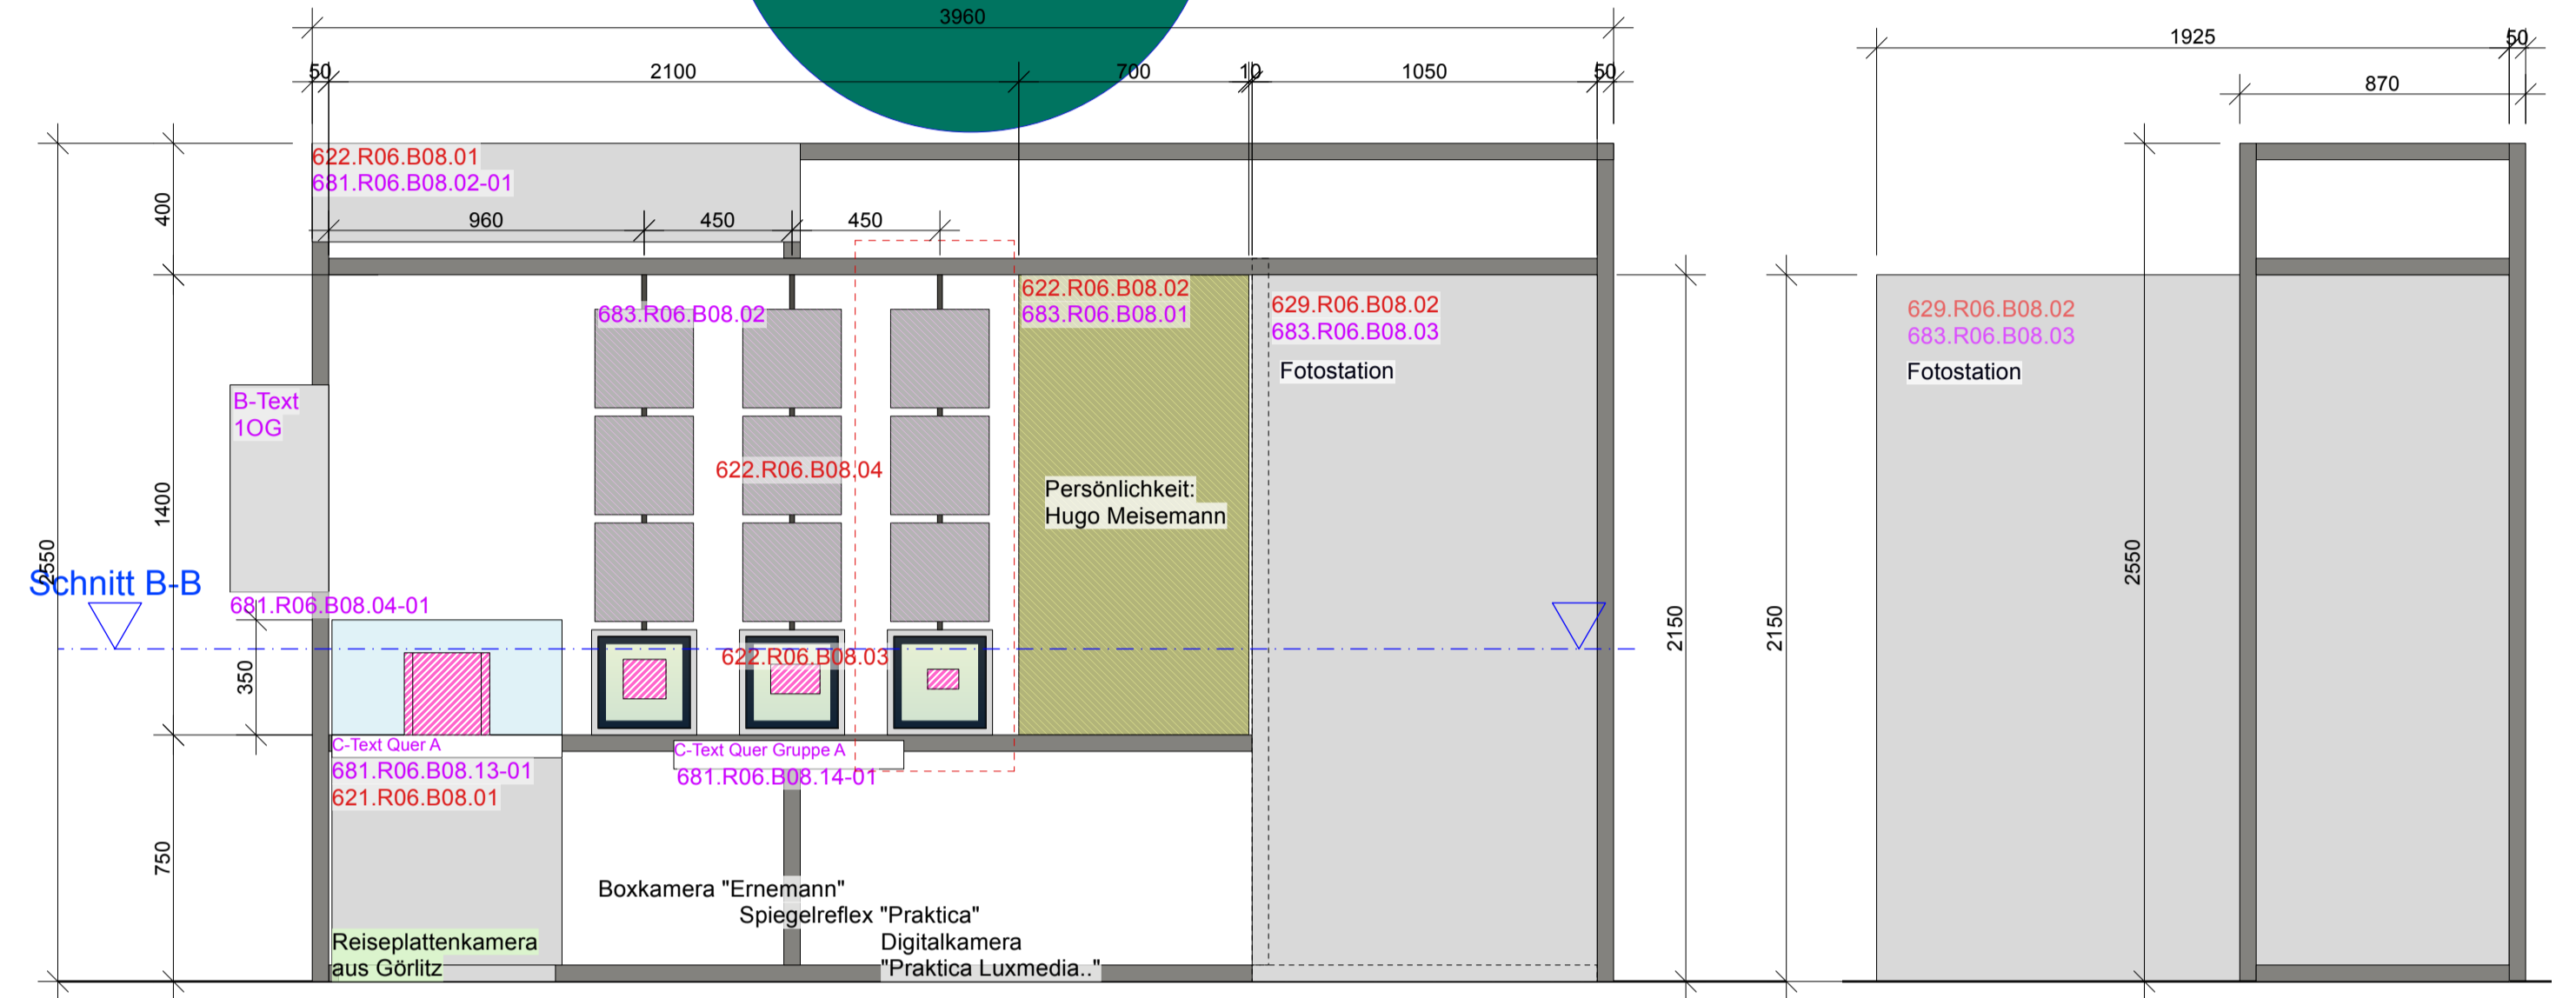

Ansicht C
M1:20

Ansicht D
M1:20

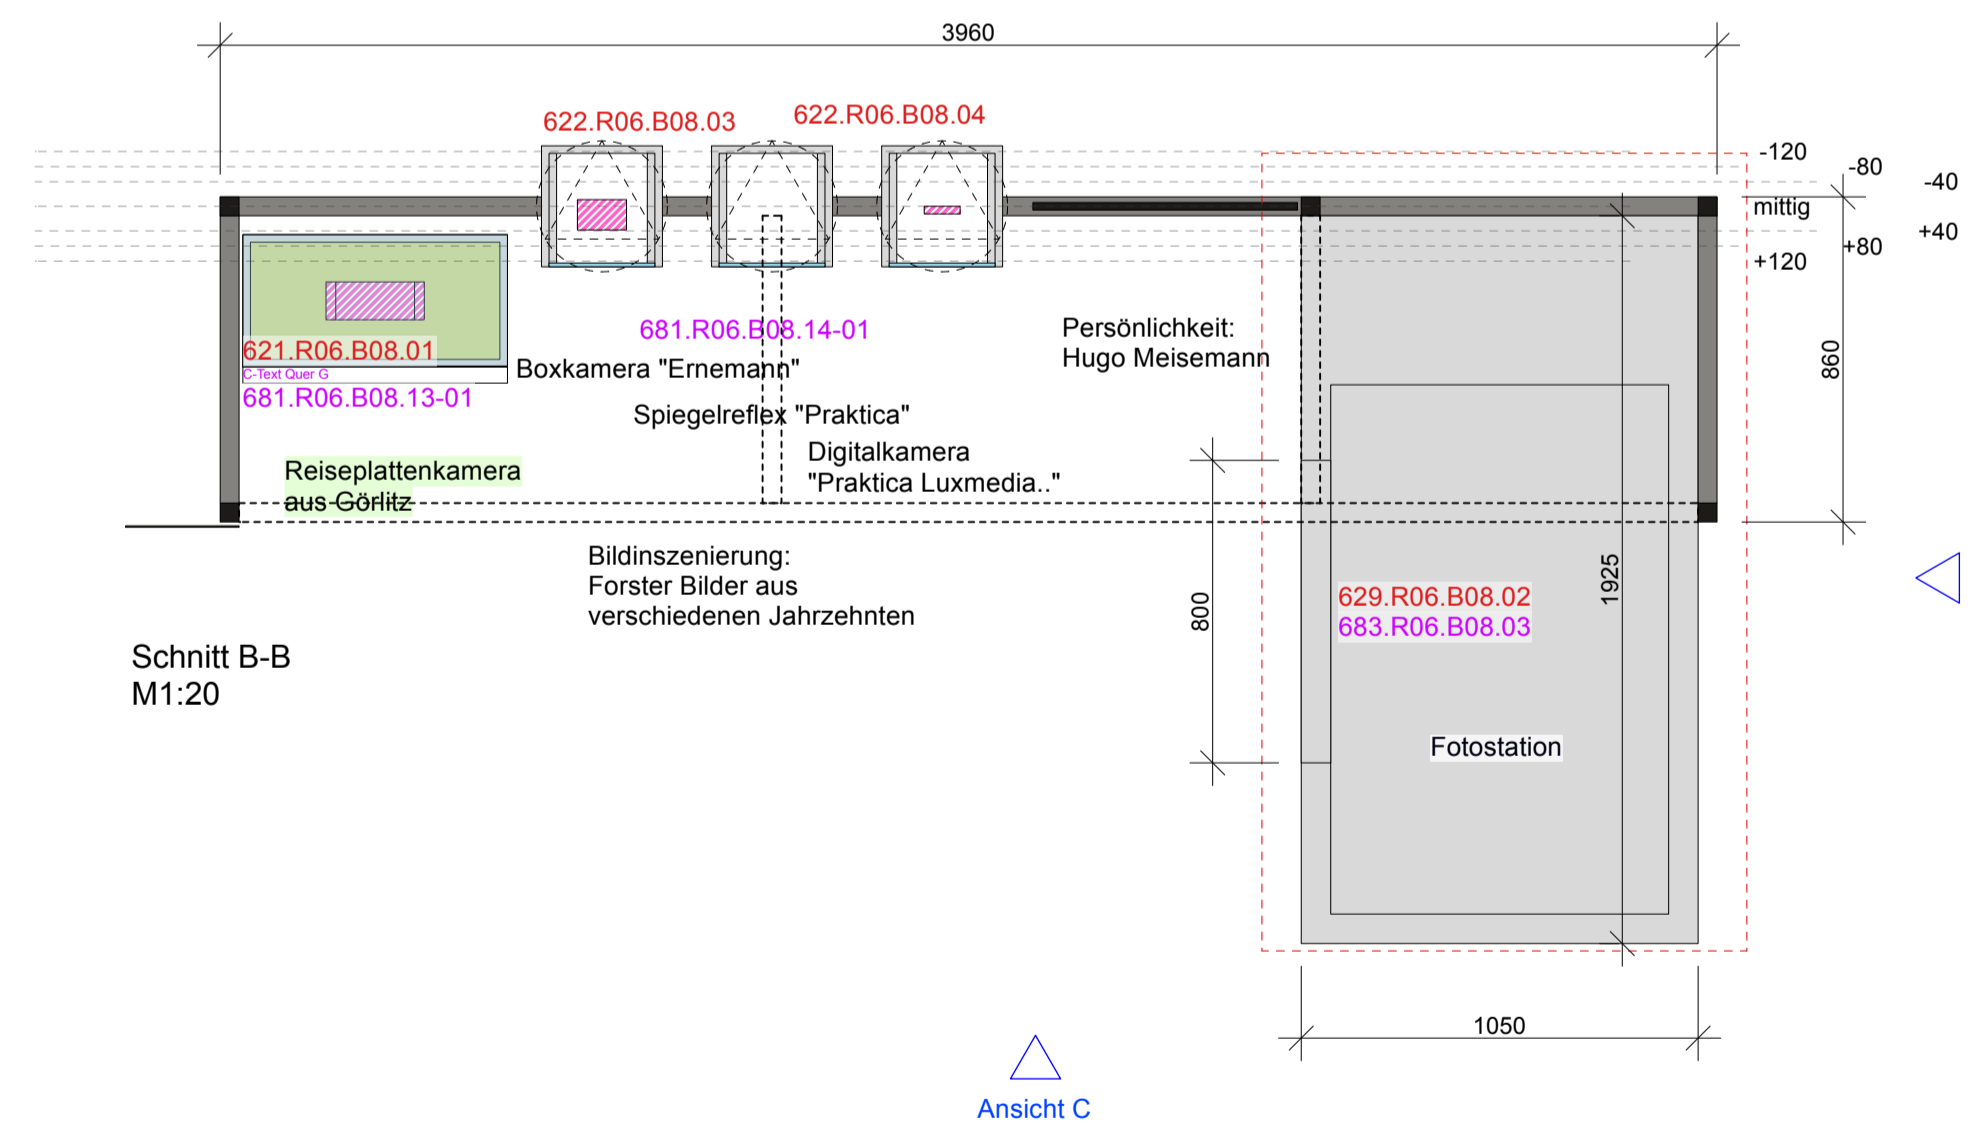

Schnitt B-B
M1:20

Ansicht C

Ansicht D


DUNCAN MCCAULEY

Adalbertstraße 5
10999 Berlin
T +49 (0) 30 84712277-0
info@duncanmccauley.com

Bauherrn
Brandenburgisches Textilmuseum Forst (Lausitz)

Bauher Stadt Forst (Lausitz) i.V. Bürgermeisterin Ländstr. 10-12 03149 Forst (Lausitz)
Projektierung: Brandenburgisches Textilmuseum Sorauer Str. 37, 03149 Forst (Lausitz)

Hinweis zur Ausführung
Der vorliegende Plan ist Musterentwurf. Die technische Machbarkeit, Maßhaltigkeit und fachgerechte Ausführung sind vom Auftragnehmer zu prüfen. Die Umsetzung hat auch die anwendbaren Regeln der Technik sowie geltendes Normen (DIN, EN) und VOB/BC zu befolgen. Ein funktionierendes, sorgfältiges Gesamtgerüst ist anzustreben. Unzulänglichkeiten sind vor Ausführung mit dem Projekt- und Bauleitung Fachwissen abzustimmen und schriftlich zu dokumentieren.
Verantwortlich für diese Planung: Duncan McCauley GmbH & Co. KG
Veröffentlichung, Weitergabe oder anderweitige Nutzung nur mit ausdrücklicher Genehmigung.

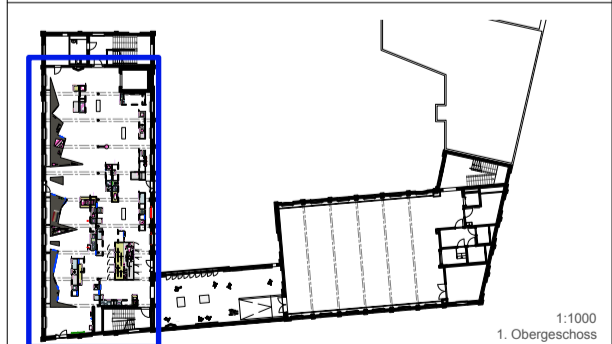

Index Datum Bereich Änderung

Leistungsphase LP 4 Status: Freigabe Datum: 11.11.25

Format: ISO A1 Maßstab: M 1:20 Zeichner: CV

Blatt: 10G Bereich: Bereich 07-08 Seite: 1

Blattname: BTM_LP4_OG_R06_B07-08_Ansichten