

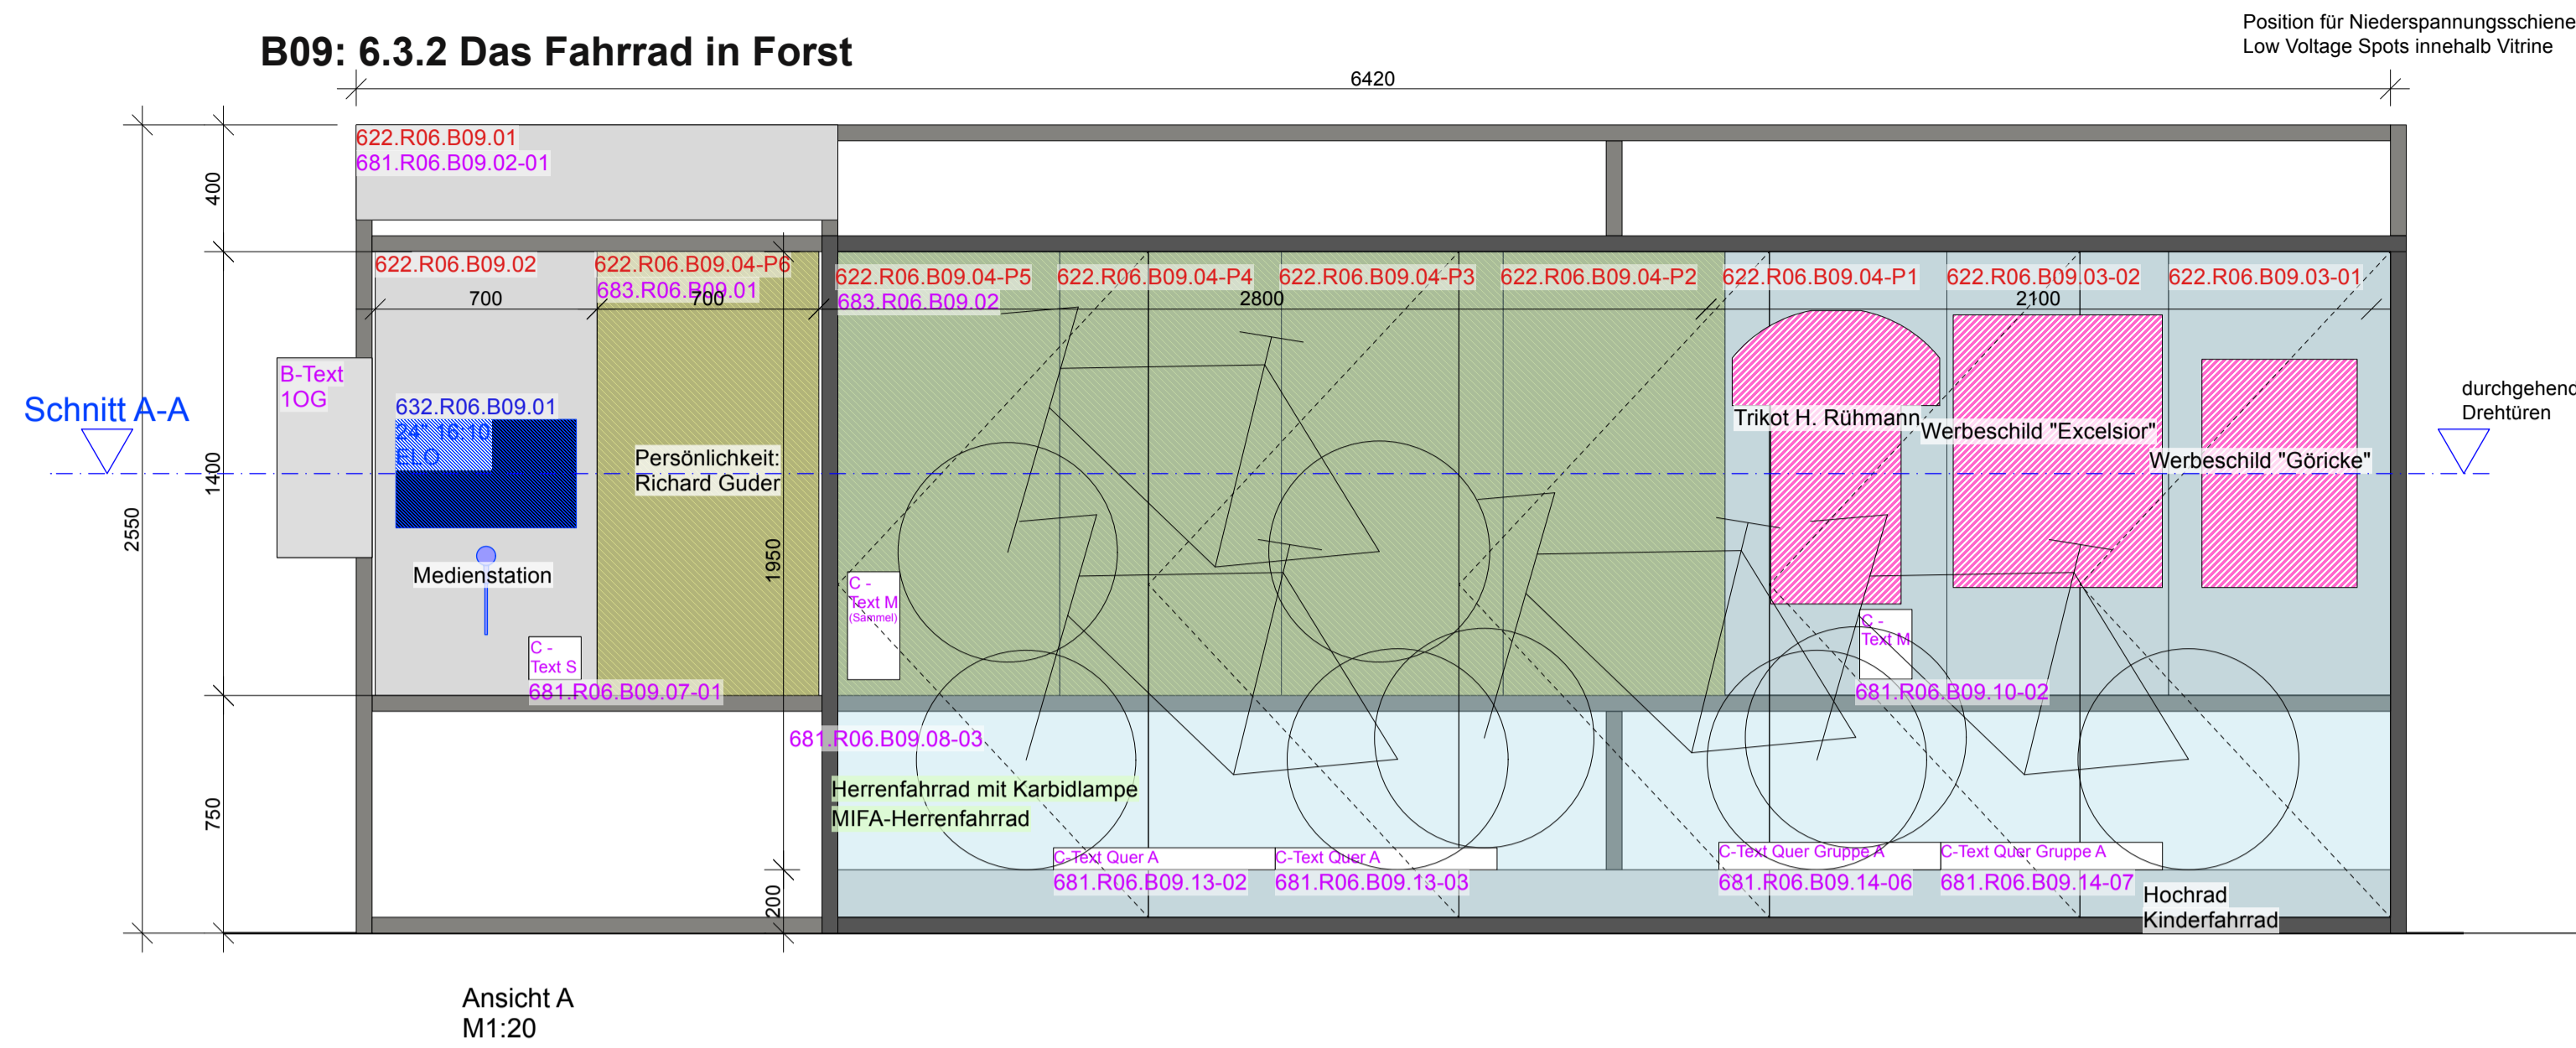


R06.B09-B10 – Ansichten & Grundriss




B09: 6.3.2 Das Fahrrad in Forst

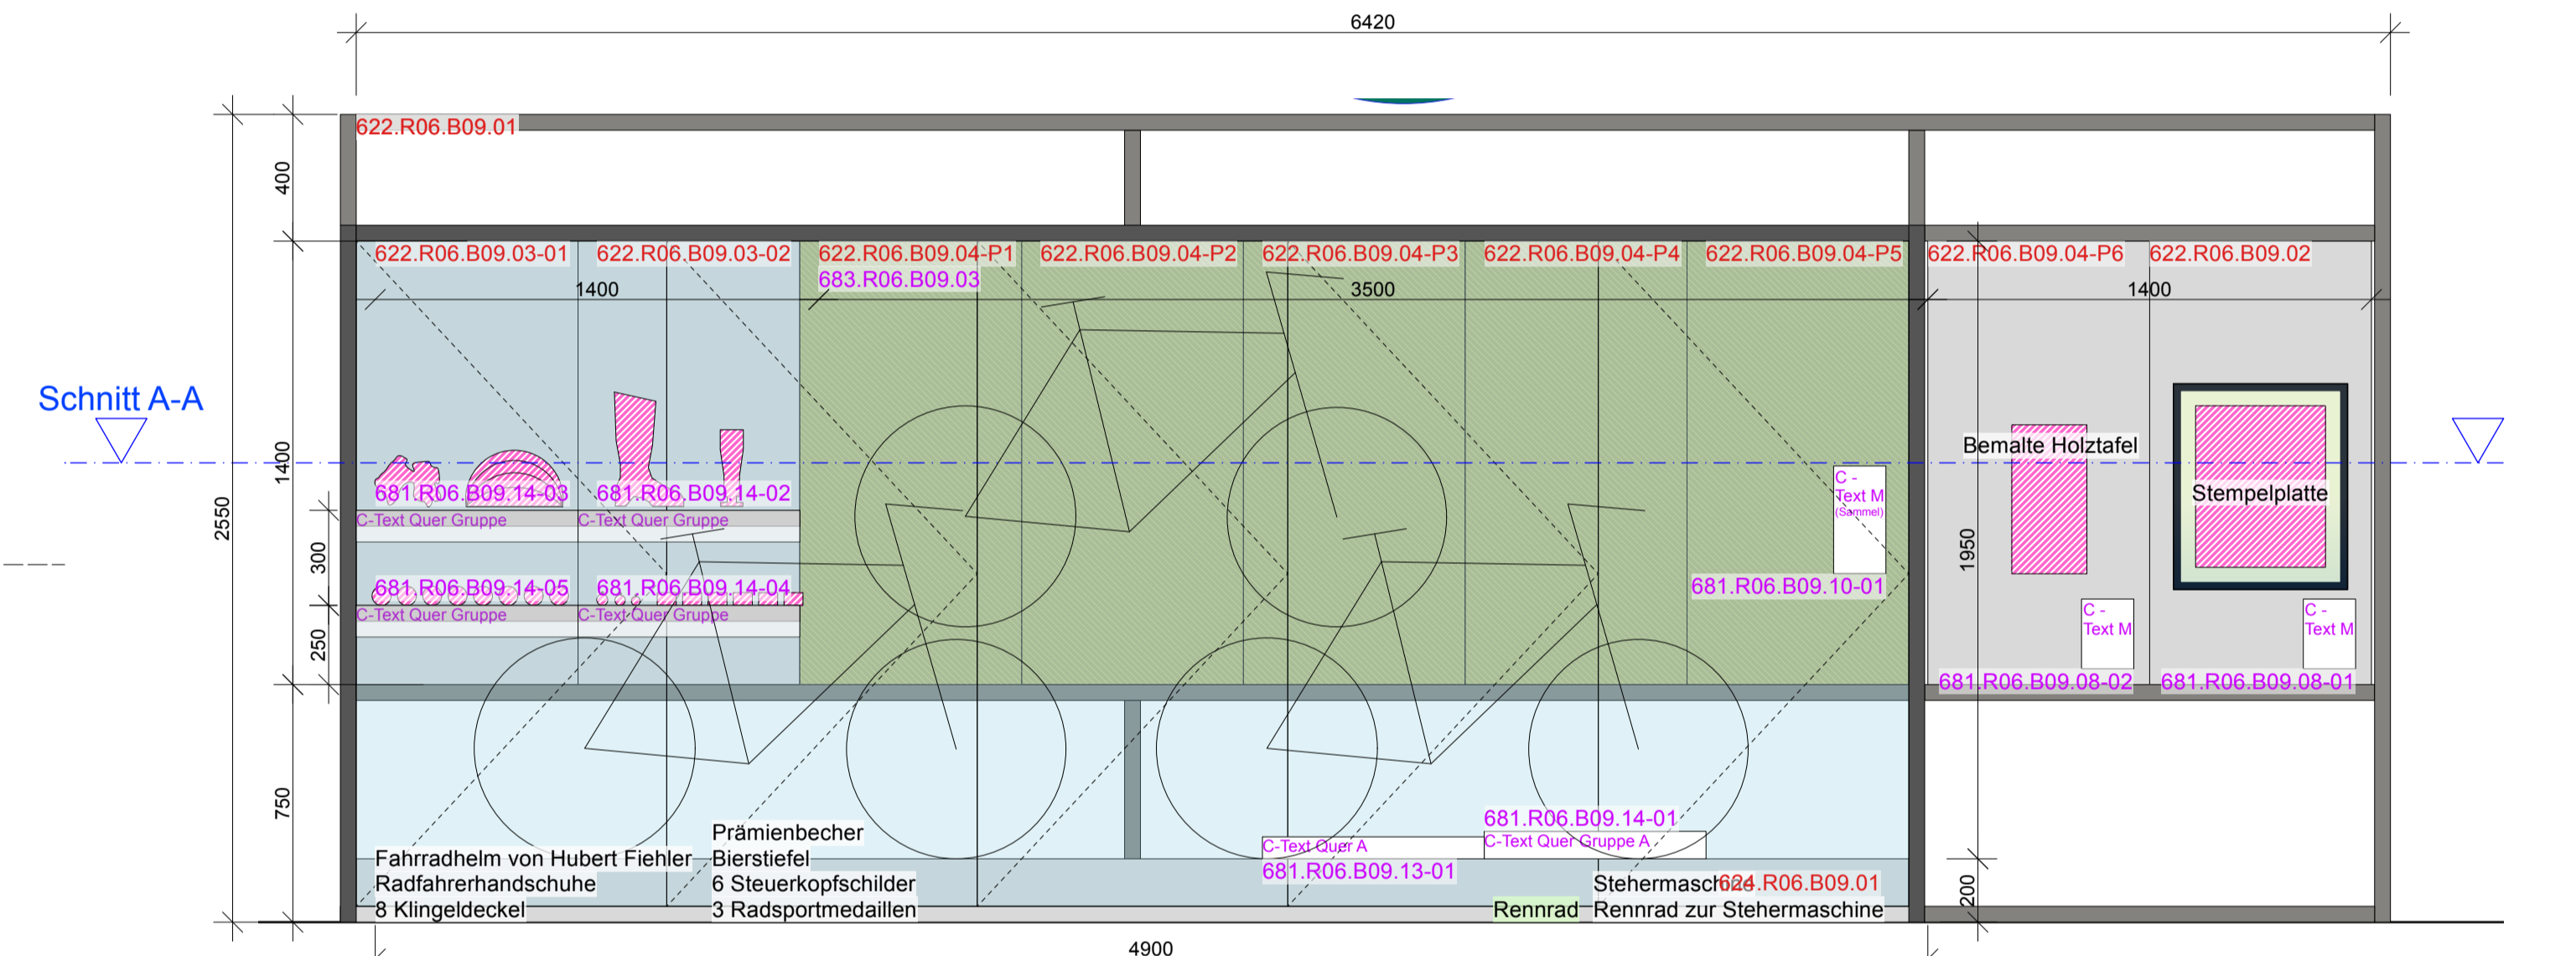

Noch keine Klärung wer die Niederspannungsschiene und Low Voltage Spots einkauft und anschließt.
Niederspannungsschiene zur Aufnahme von Low Voltage Spots (Position innerhalb oder über Vitrine muss noch geklärt werden)

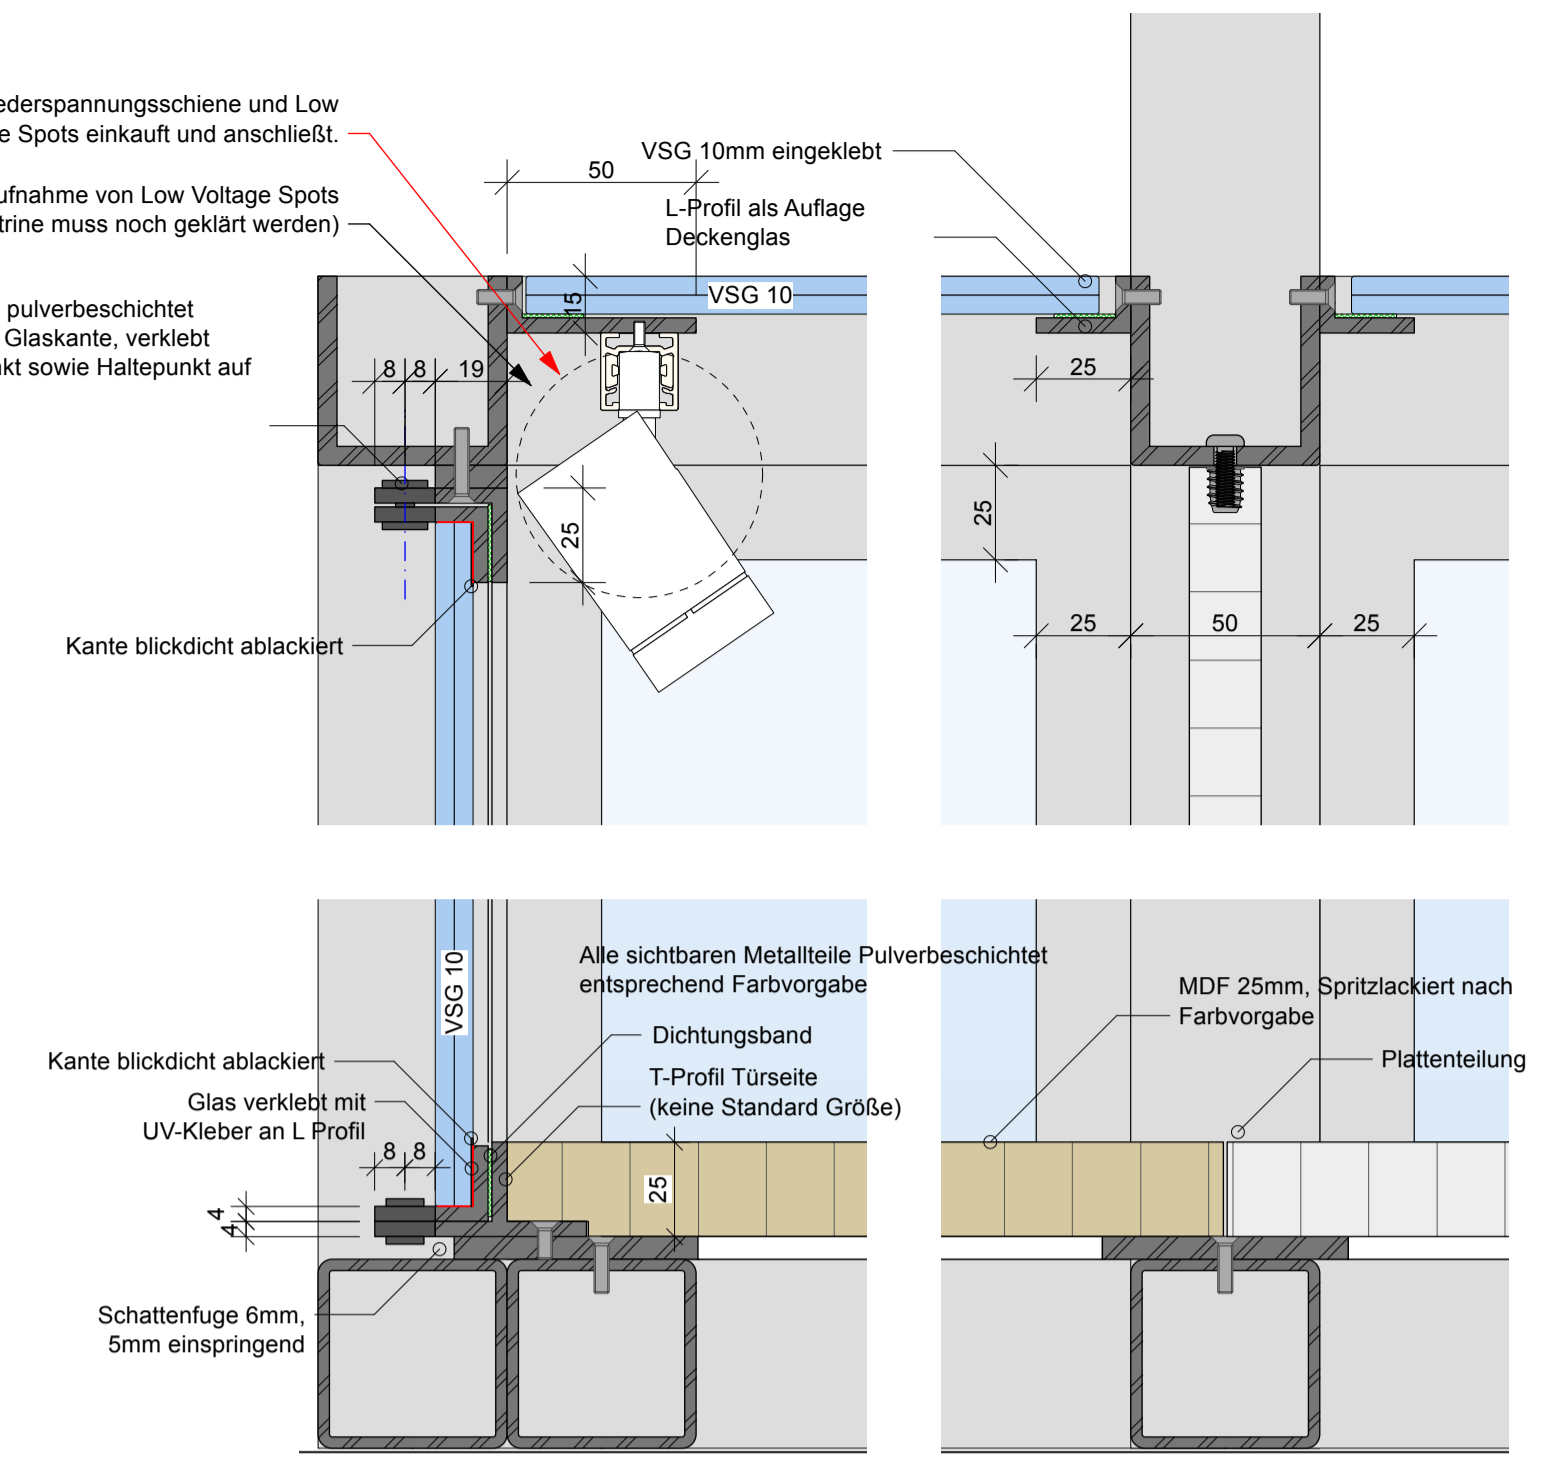

B04: 6.3.3 Der Forster Rosengarten

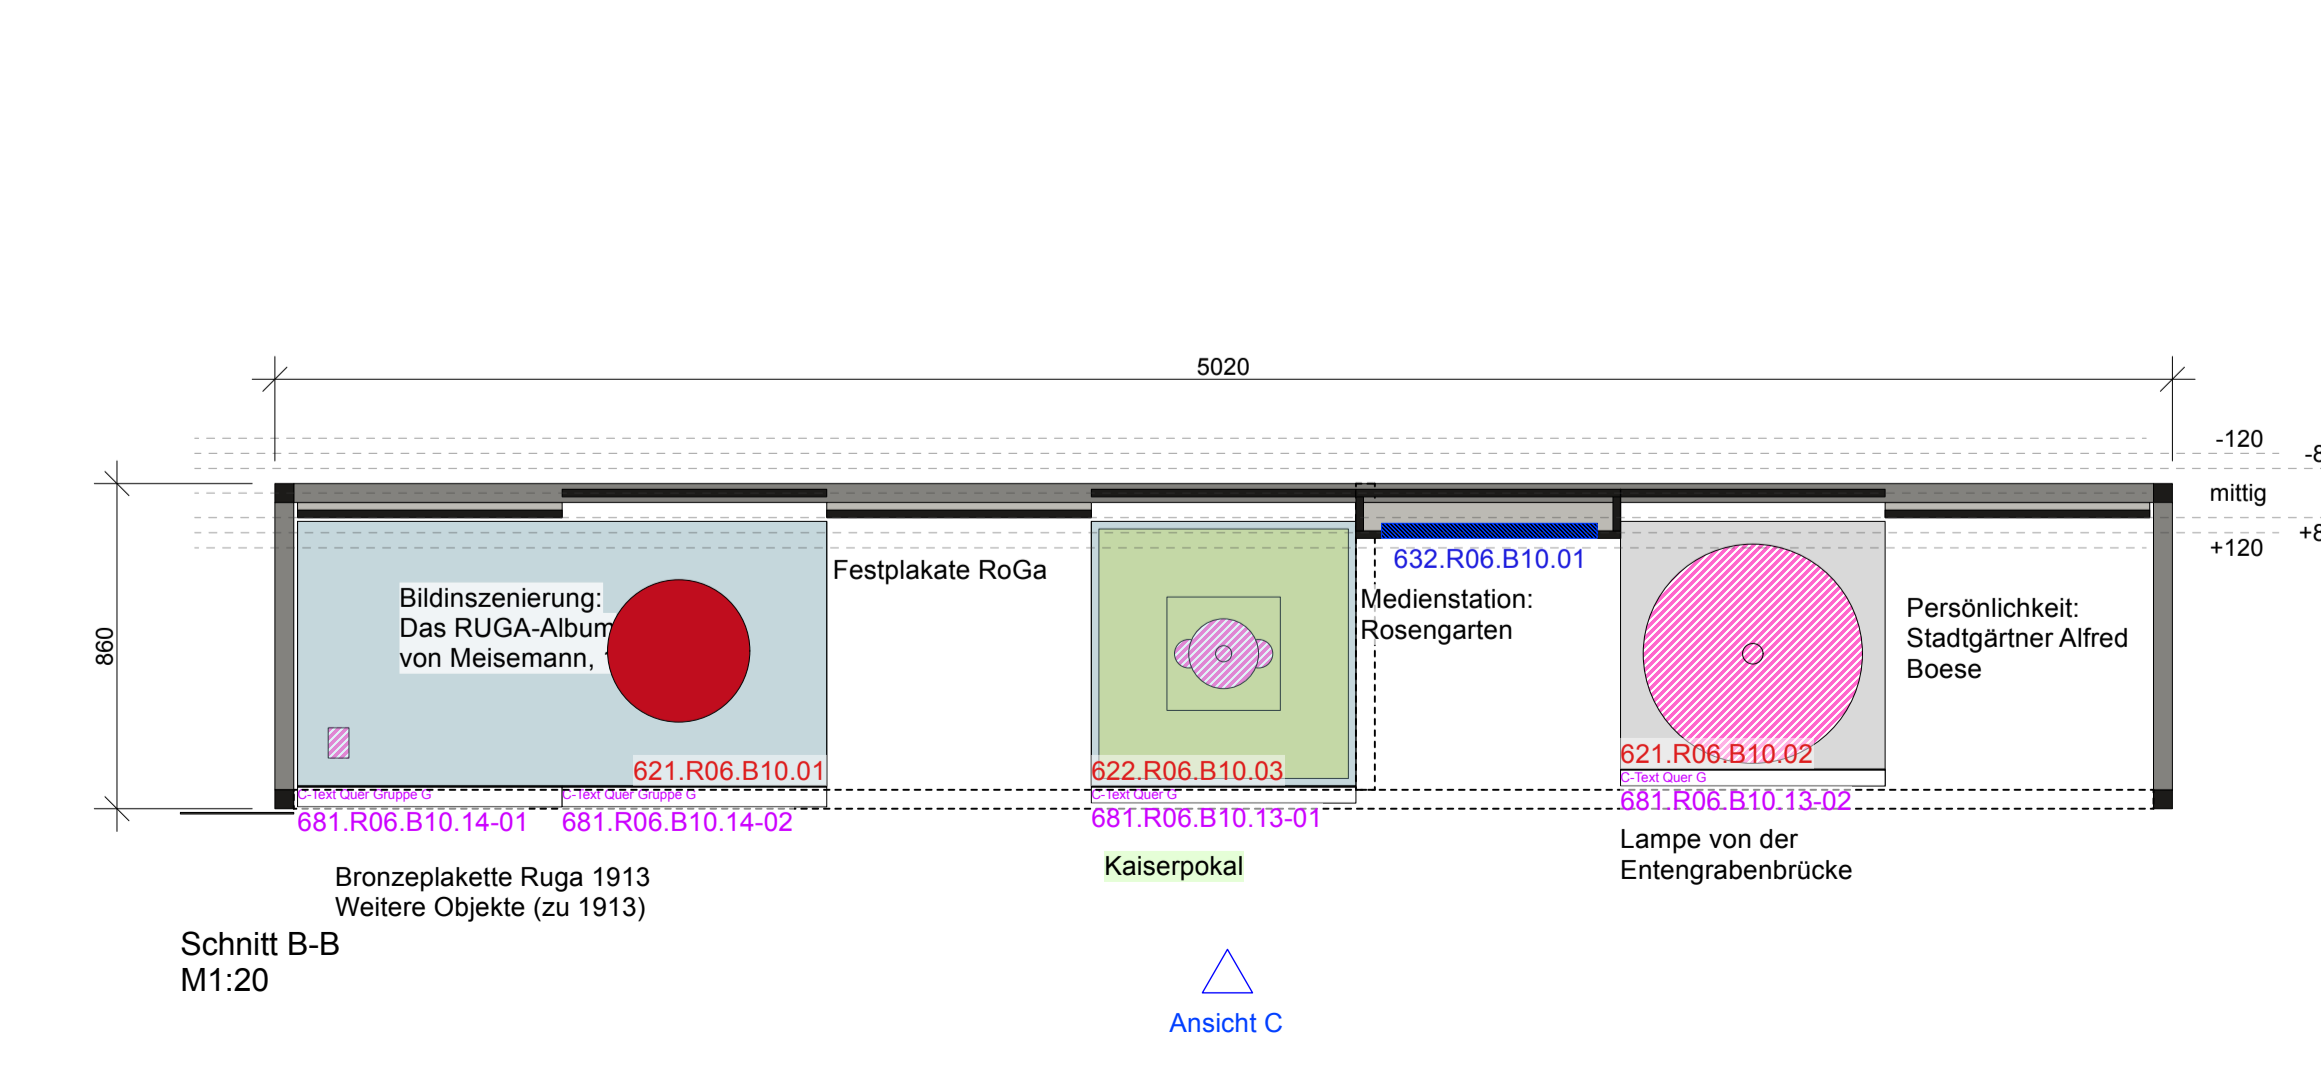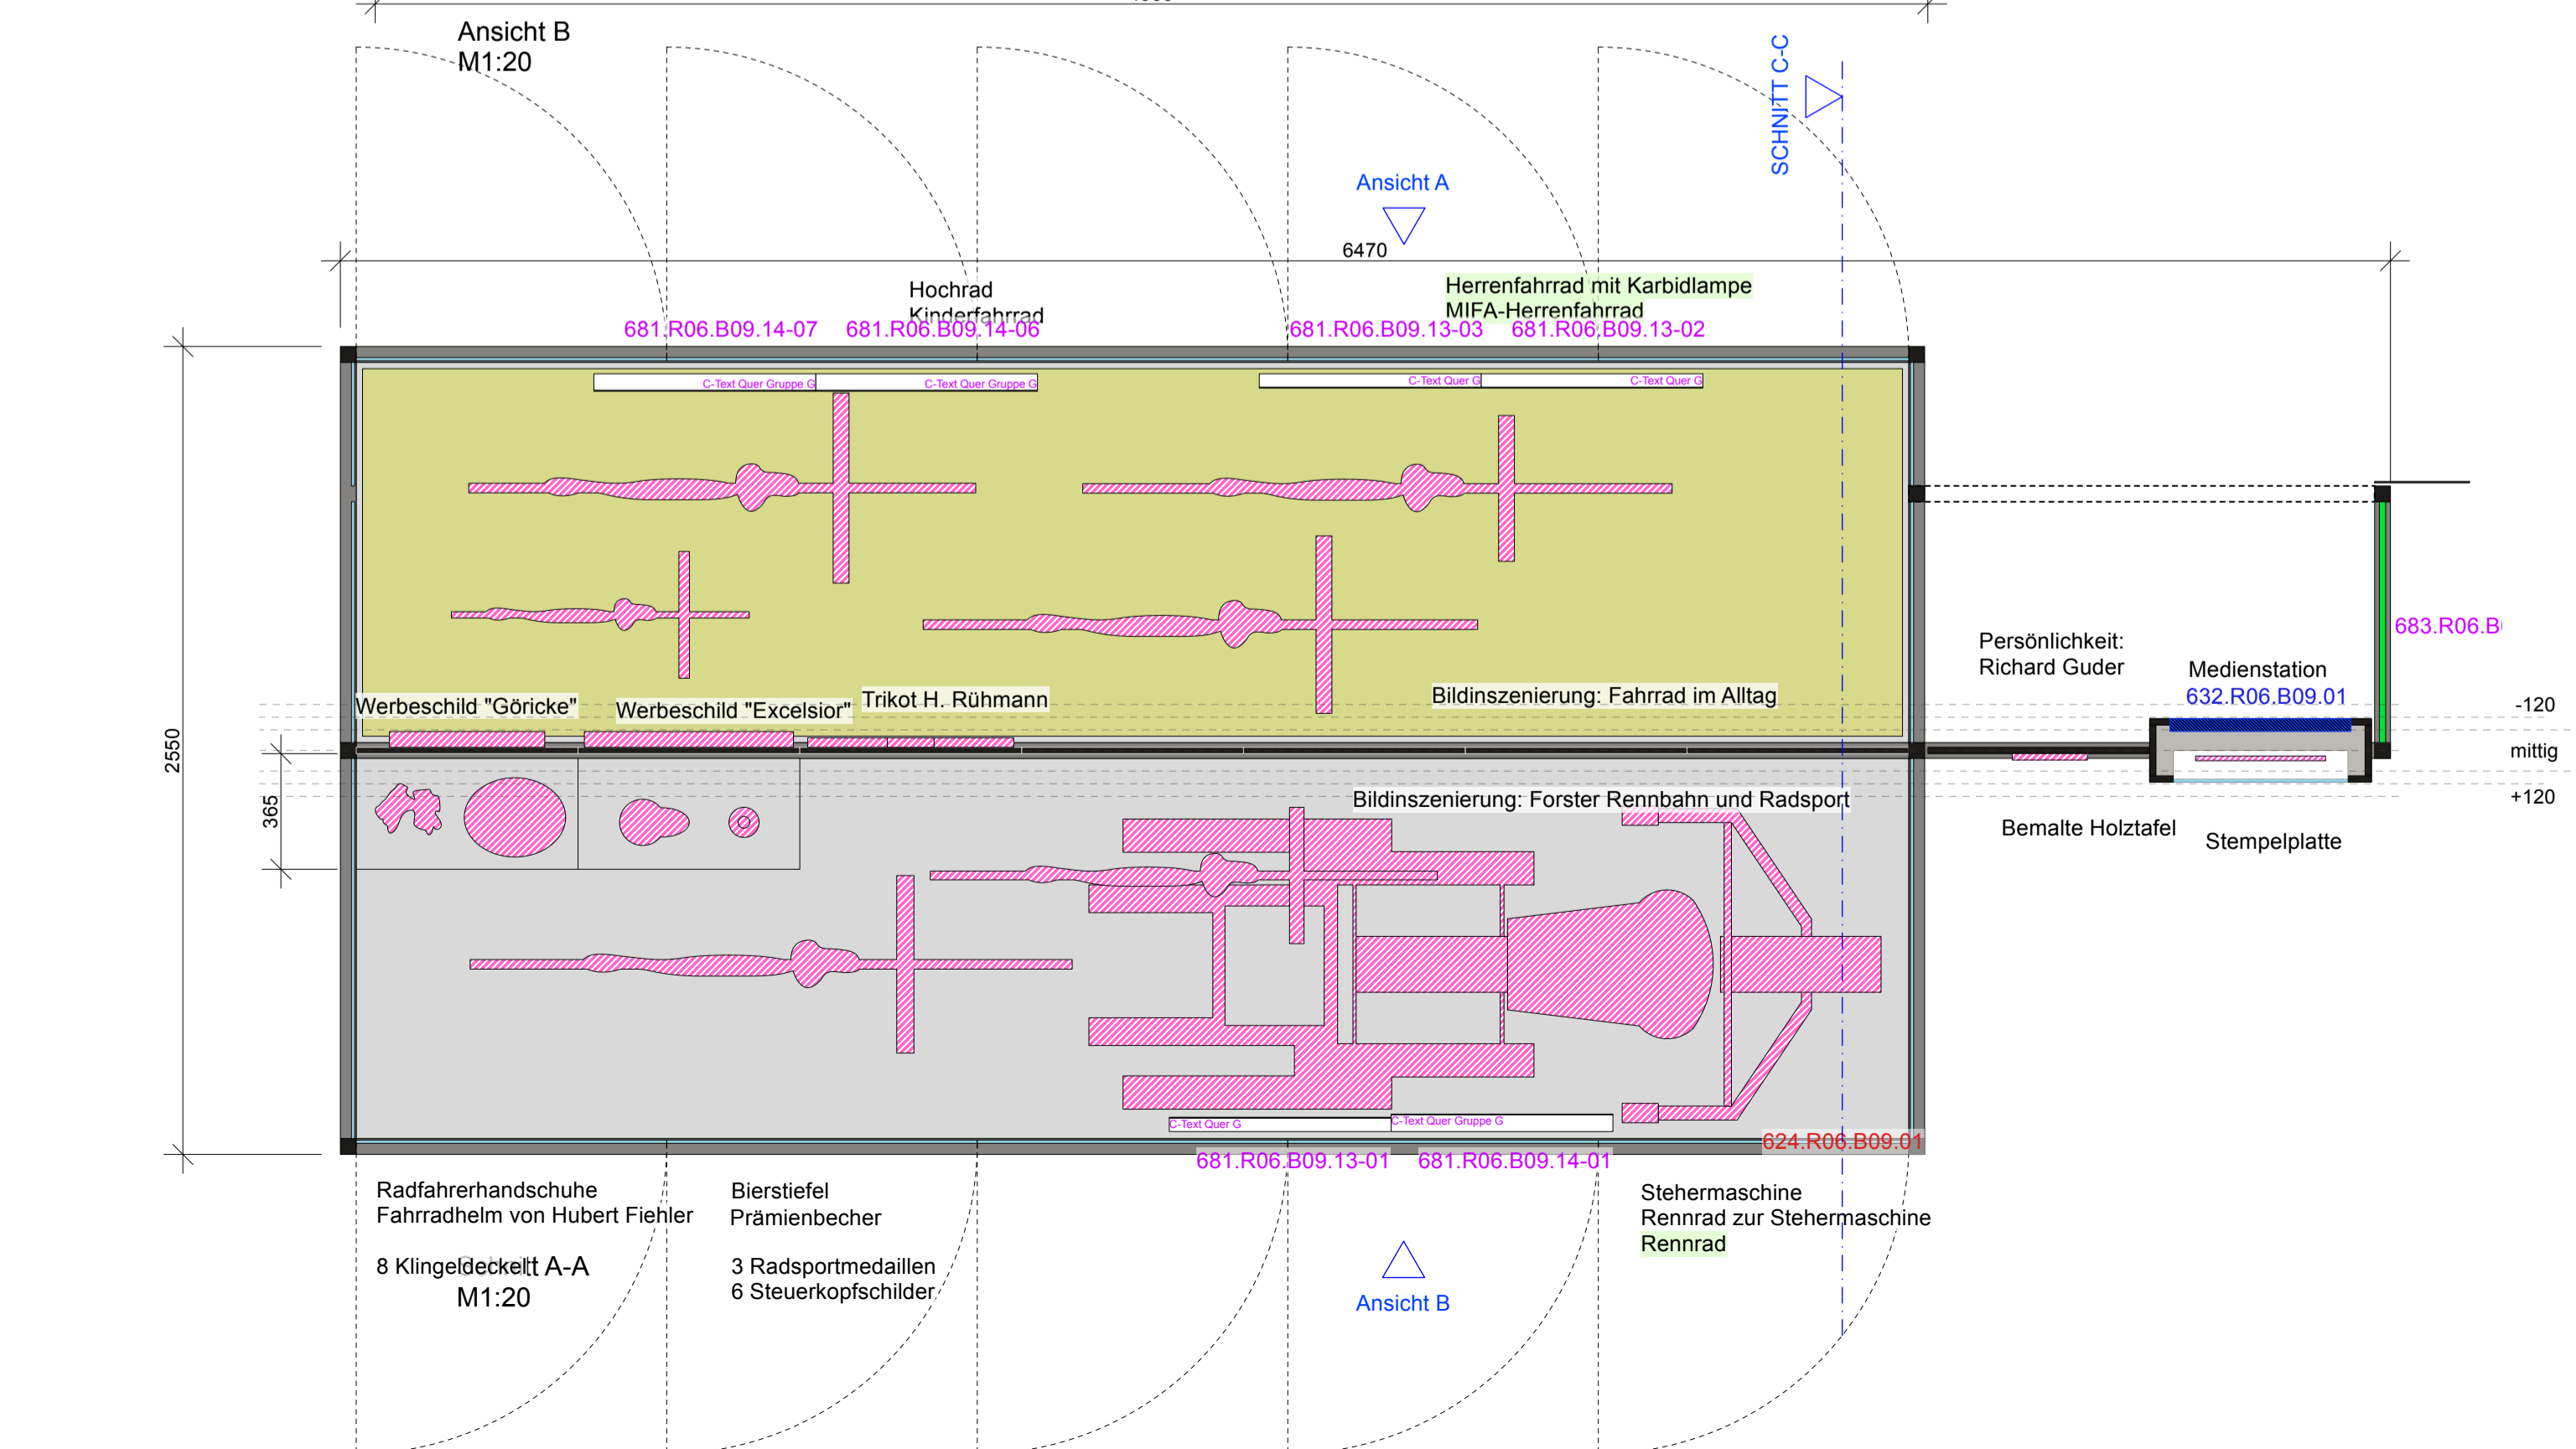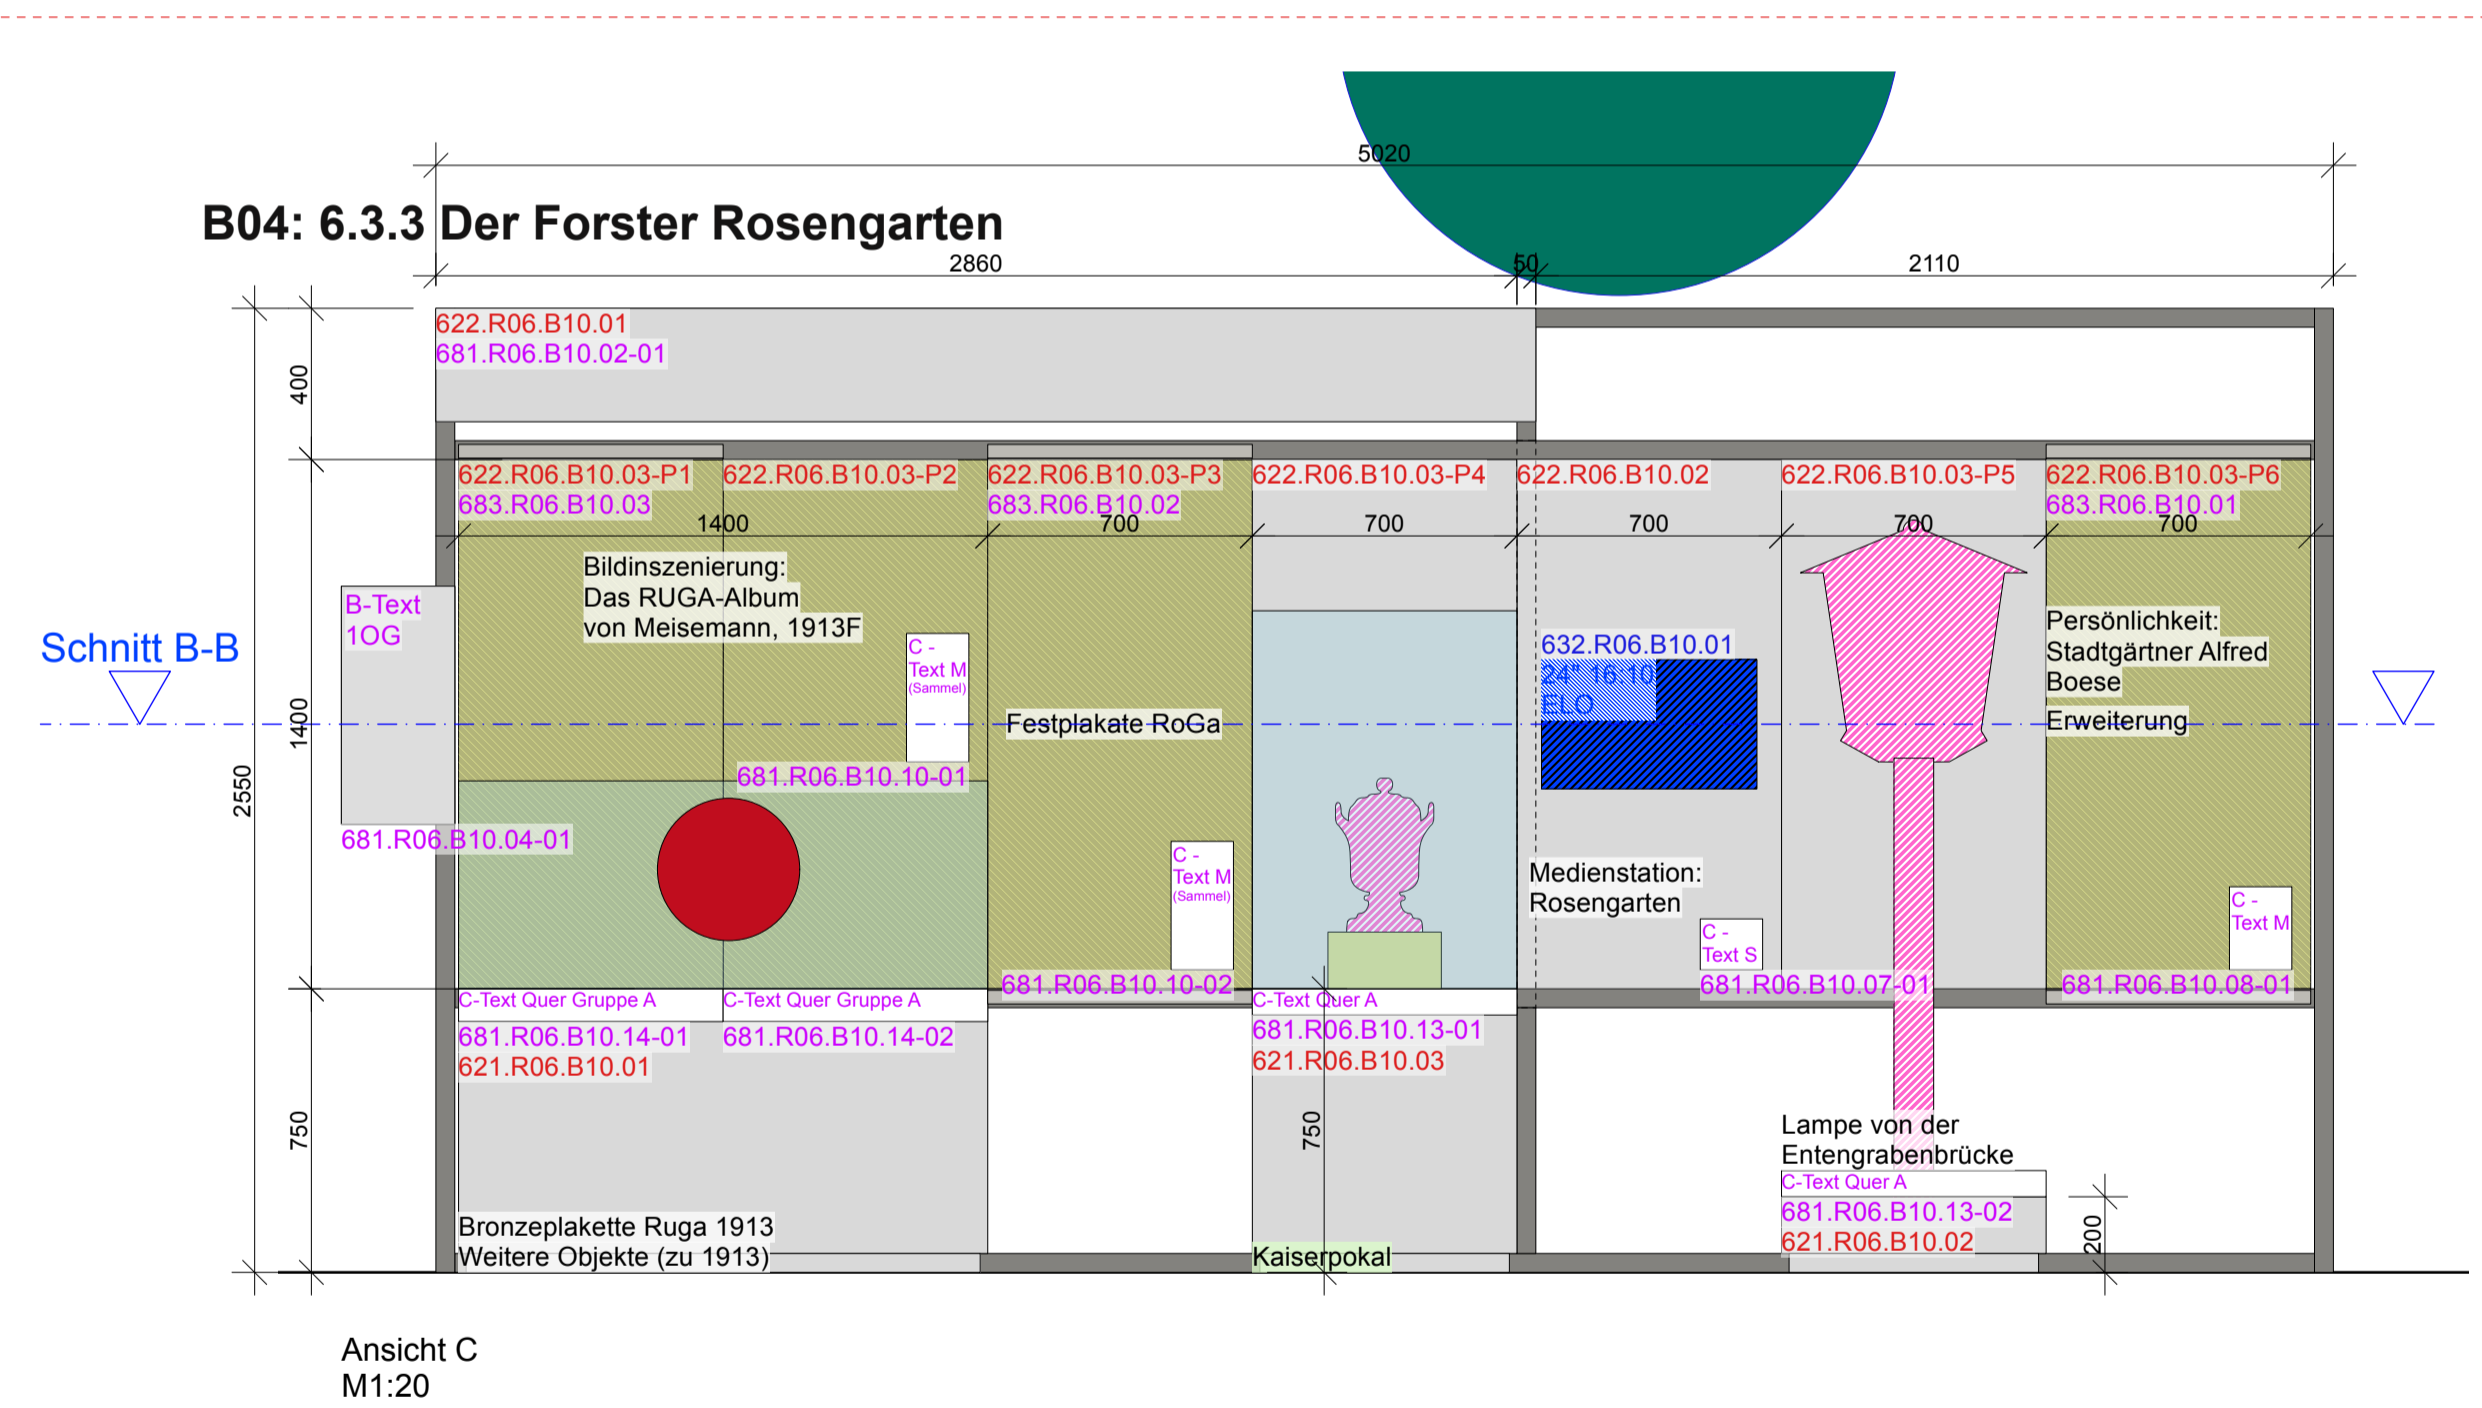

DUNCAN MCCAULEY
Adalbertstraße 5
10999 Berlin
T +49 (0) 30 84712277-0
info@duncanmccauley.com

Beauftragter
Brandenburgisches Textilmuseum Forst (Lausitz)

Bauherr
Stadt Forst (Lausitz)
i.V. Bürgermeisterin
Lindauer Str. 10-12
03149 Forst (Lausitz)

Projektname
Brandenburgisches Textilmuseum
Sorauer Str. 37,
03149 Forst (Lausitz)

Hinweis zur Ausführung
Der vorliegende Plan ist maßstabstreu. Die technische Machbarkeit, Maßhaltigkeit und fachgerechte Ausführung sind vom Auftragnehmer zu prüfen. Die Umsetzung ist nach den anzuwendenden Regeln der Technik sowie geltenden Normen (DIN, EN) und VOB/BTC zu erfolgen. Ein funktionelles, sorgfältiges Gesamtgewerk ist anzustreben. Unmöglichkeit sind vor Ausführung im Bauvertrag und beidseitiger Fachkenntnis festzustellen und schriftlich zu dokumentieren.
Verantwortlich für diese Planung: Duncan McCauley GmbH & Co. KG
Veröffentlichung, Weitergabe oder anderweitige Nutzung nur mit ausdrücklicher Genehmigung.

Index Datum Bereich Änderung Status Datum
LP 4 Freigabe 11.11.25

Format Maßstab Zeichner
ISO A1 M 1:20 CV

Blatt 10G Bereich 09-10 Seite 1
Projektname
BTM_LP4_OG_R06_B09-10_Ansichten