
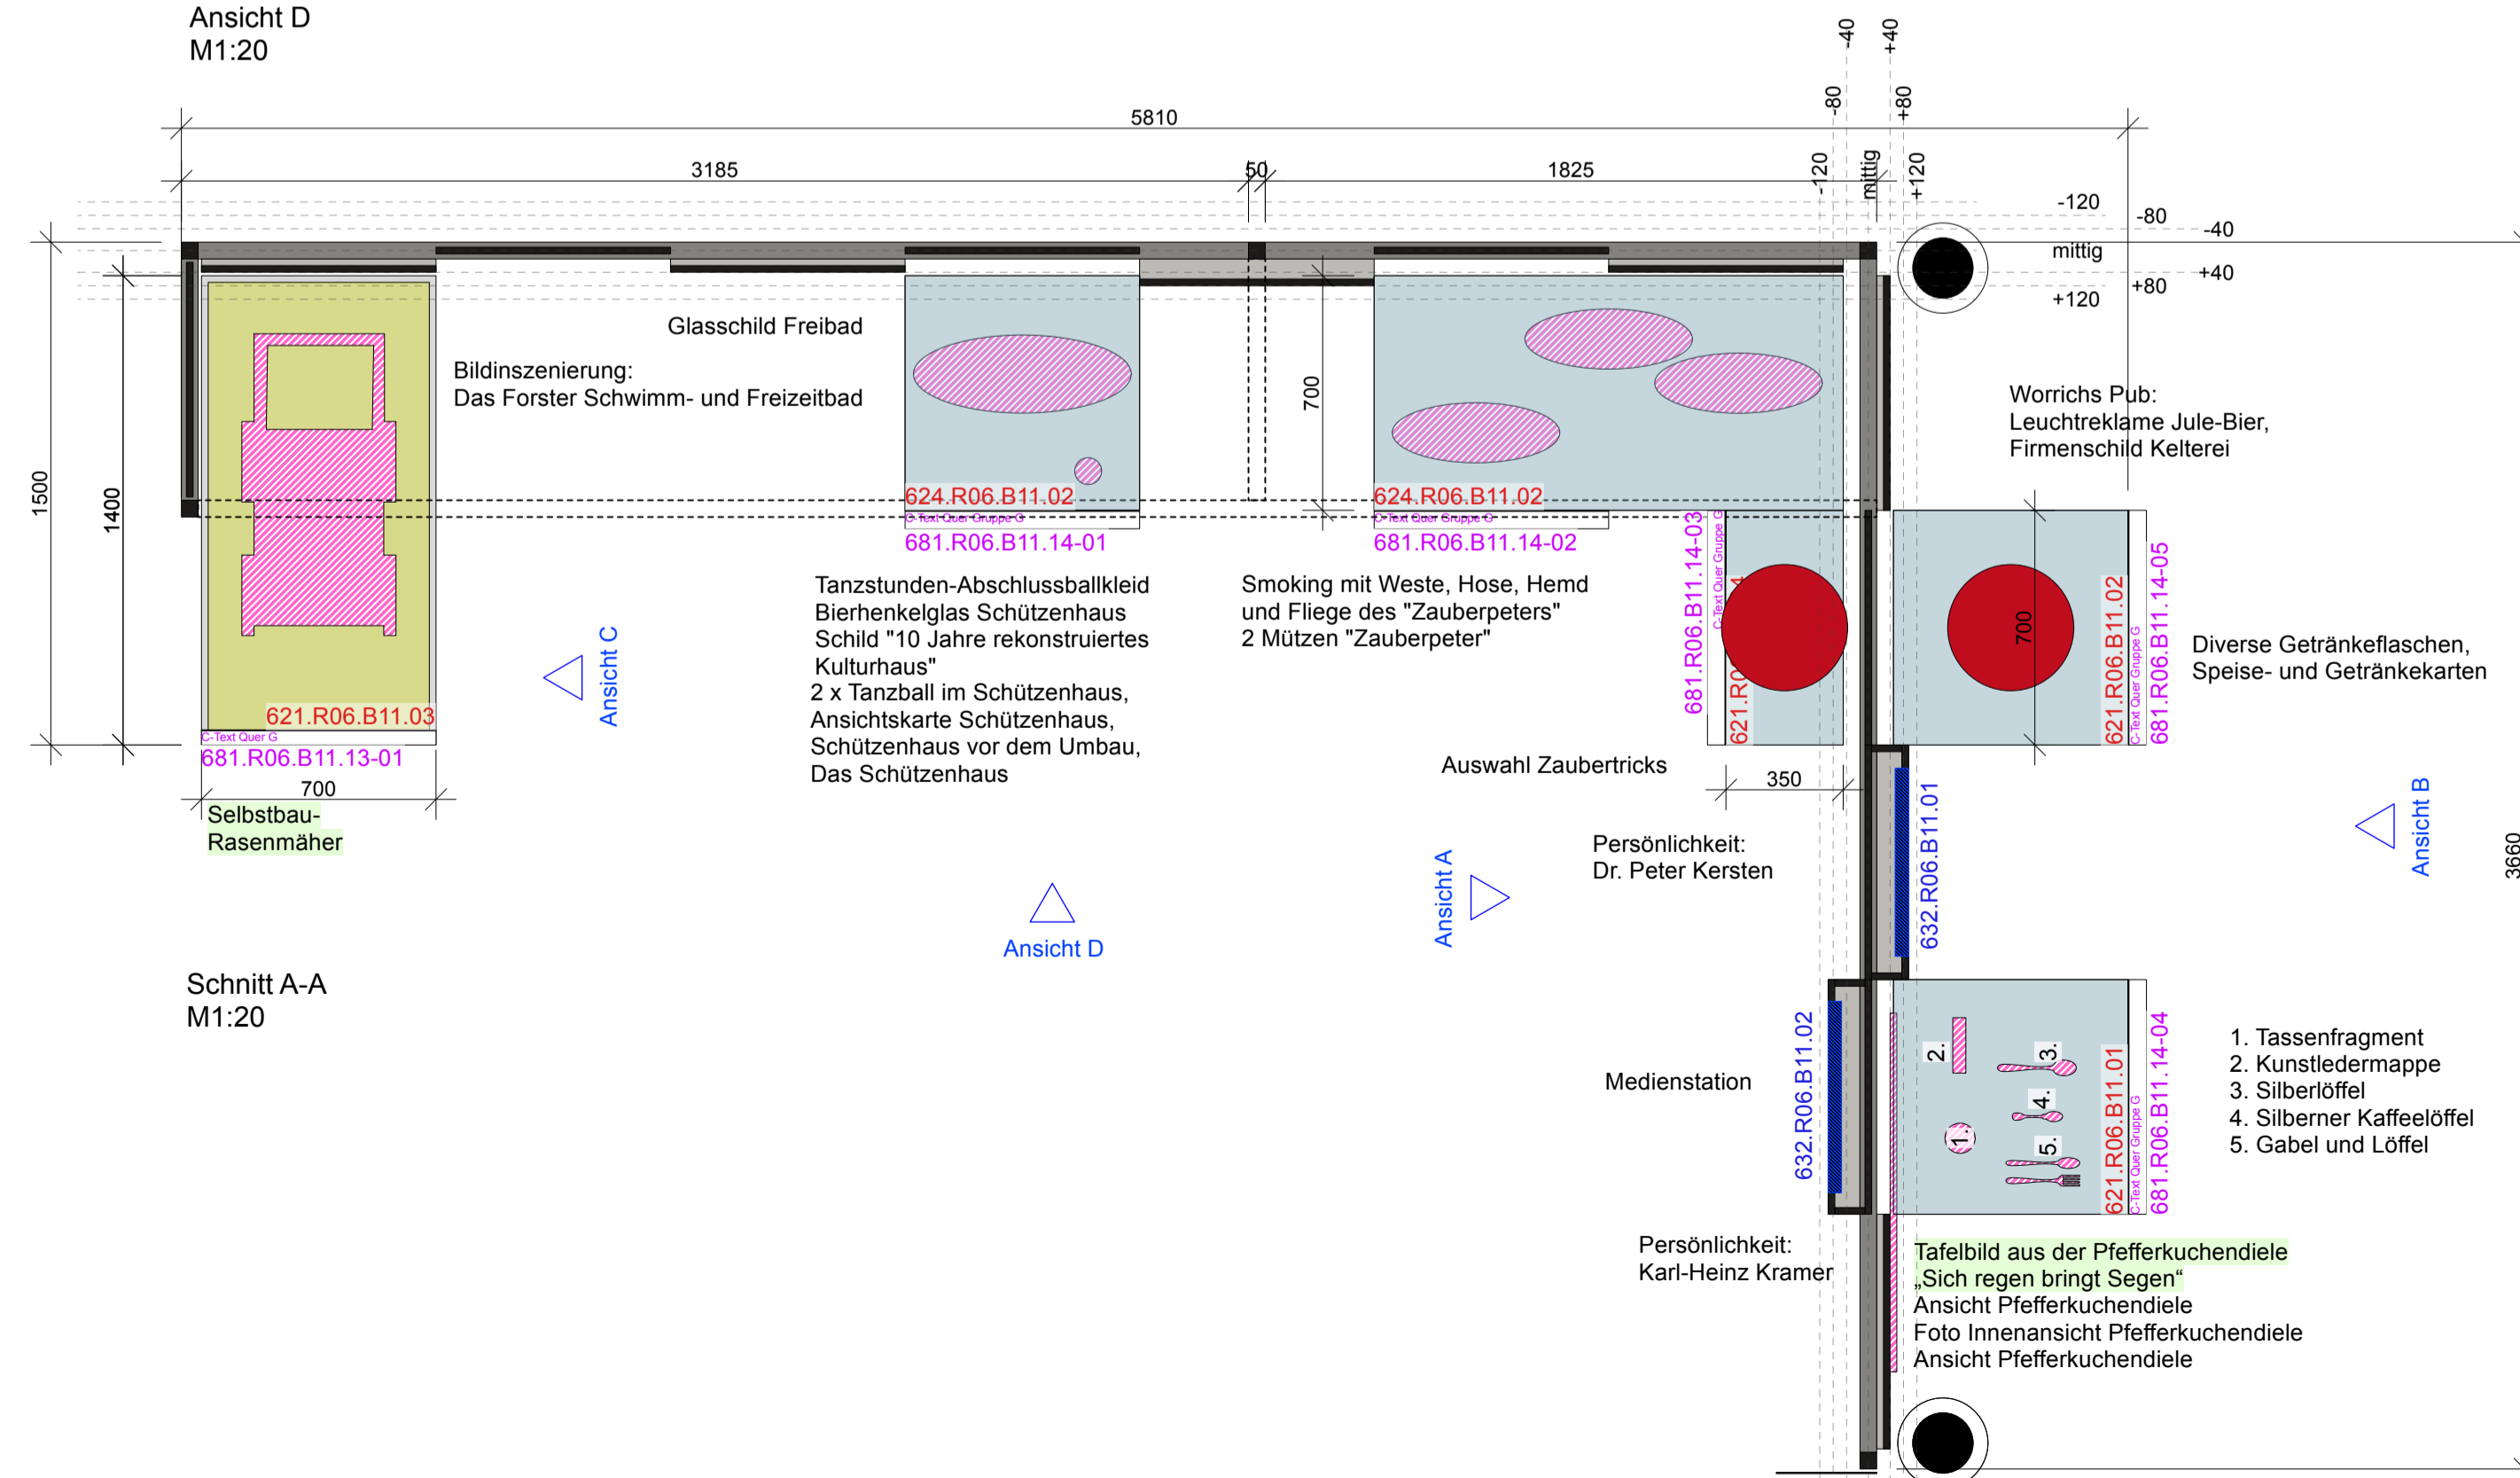
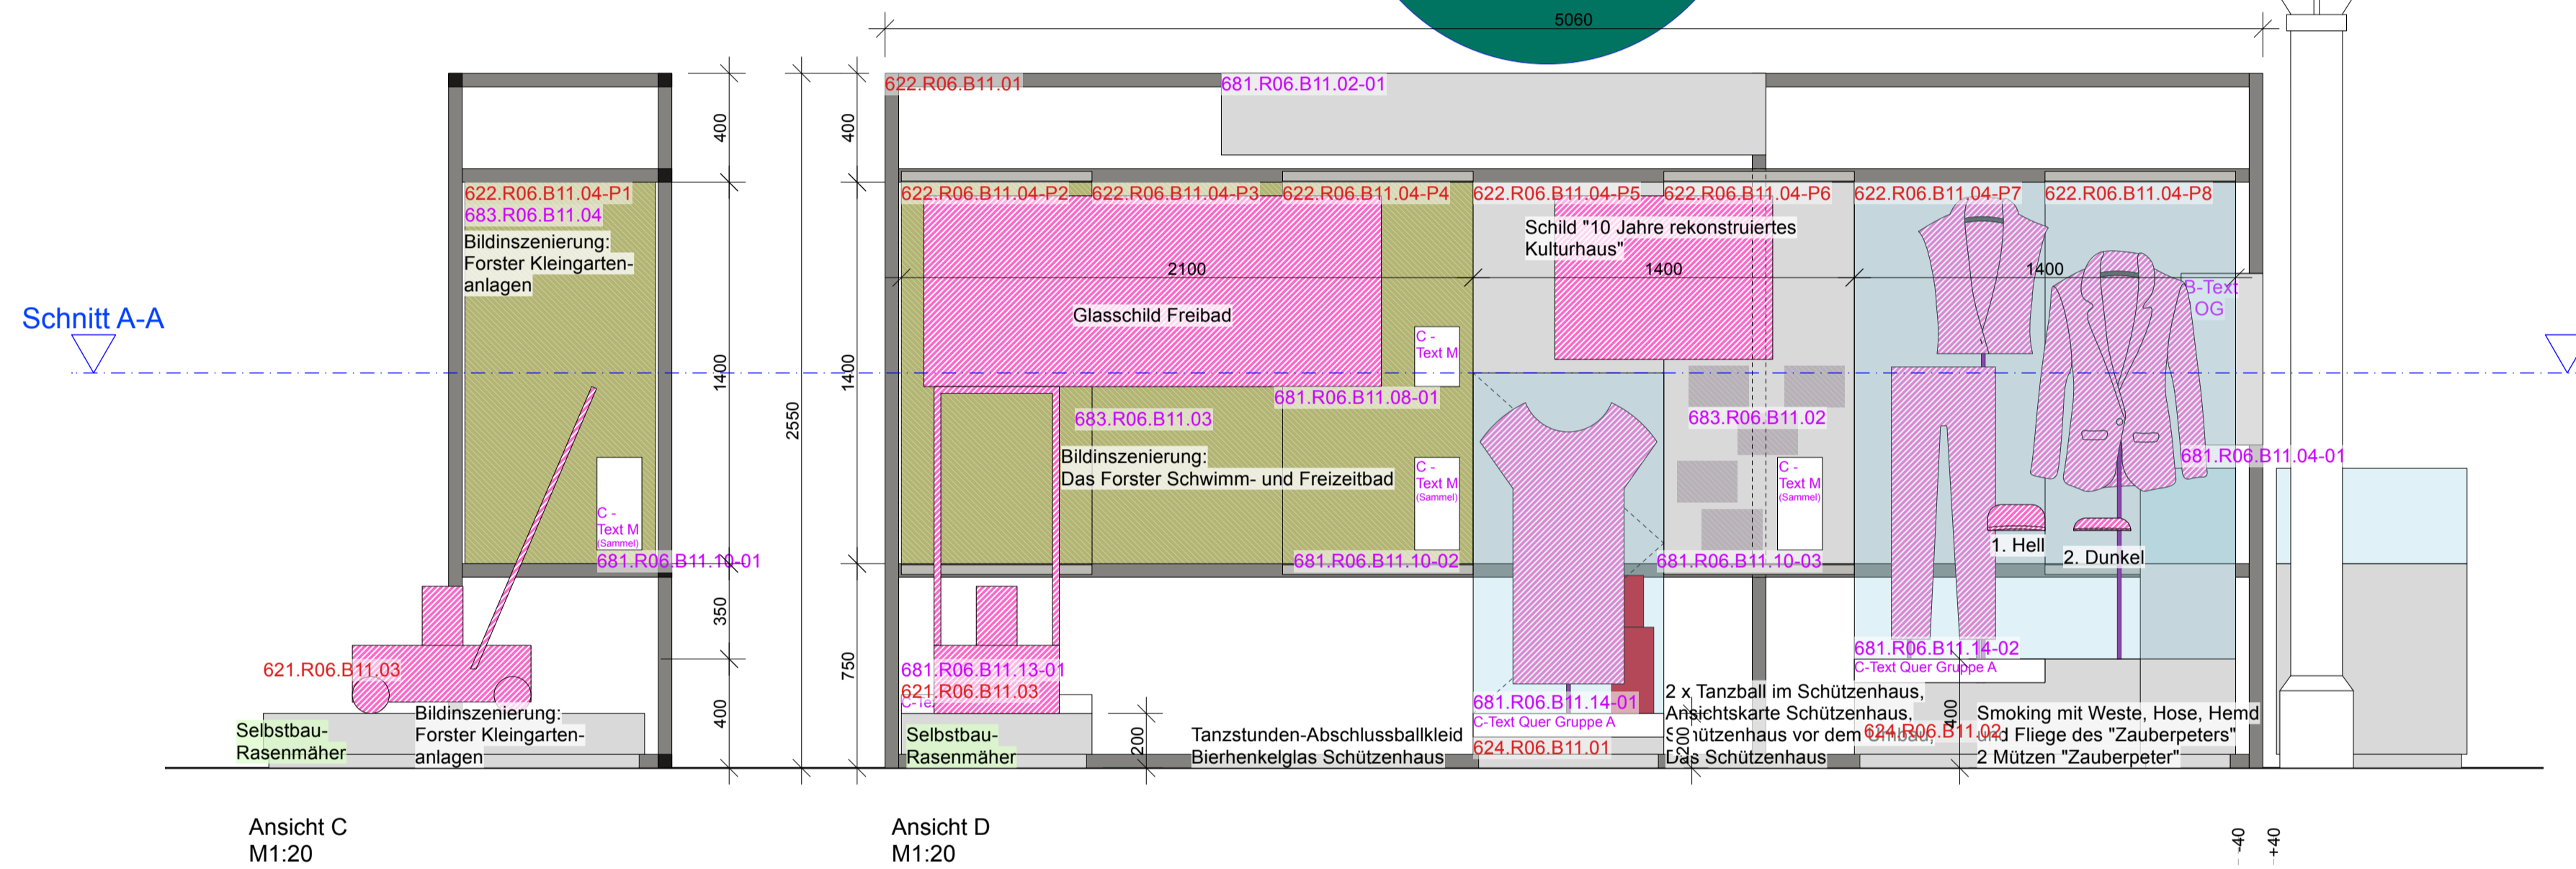


R06.B11 – Ansichten & Grundriss

B06: 6.3.4 Forster Freizeitkultur

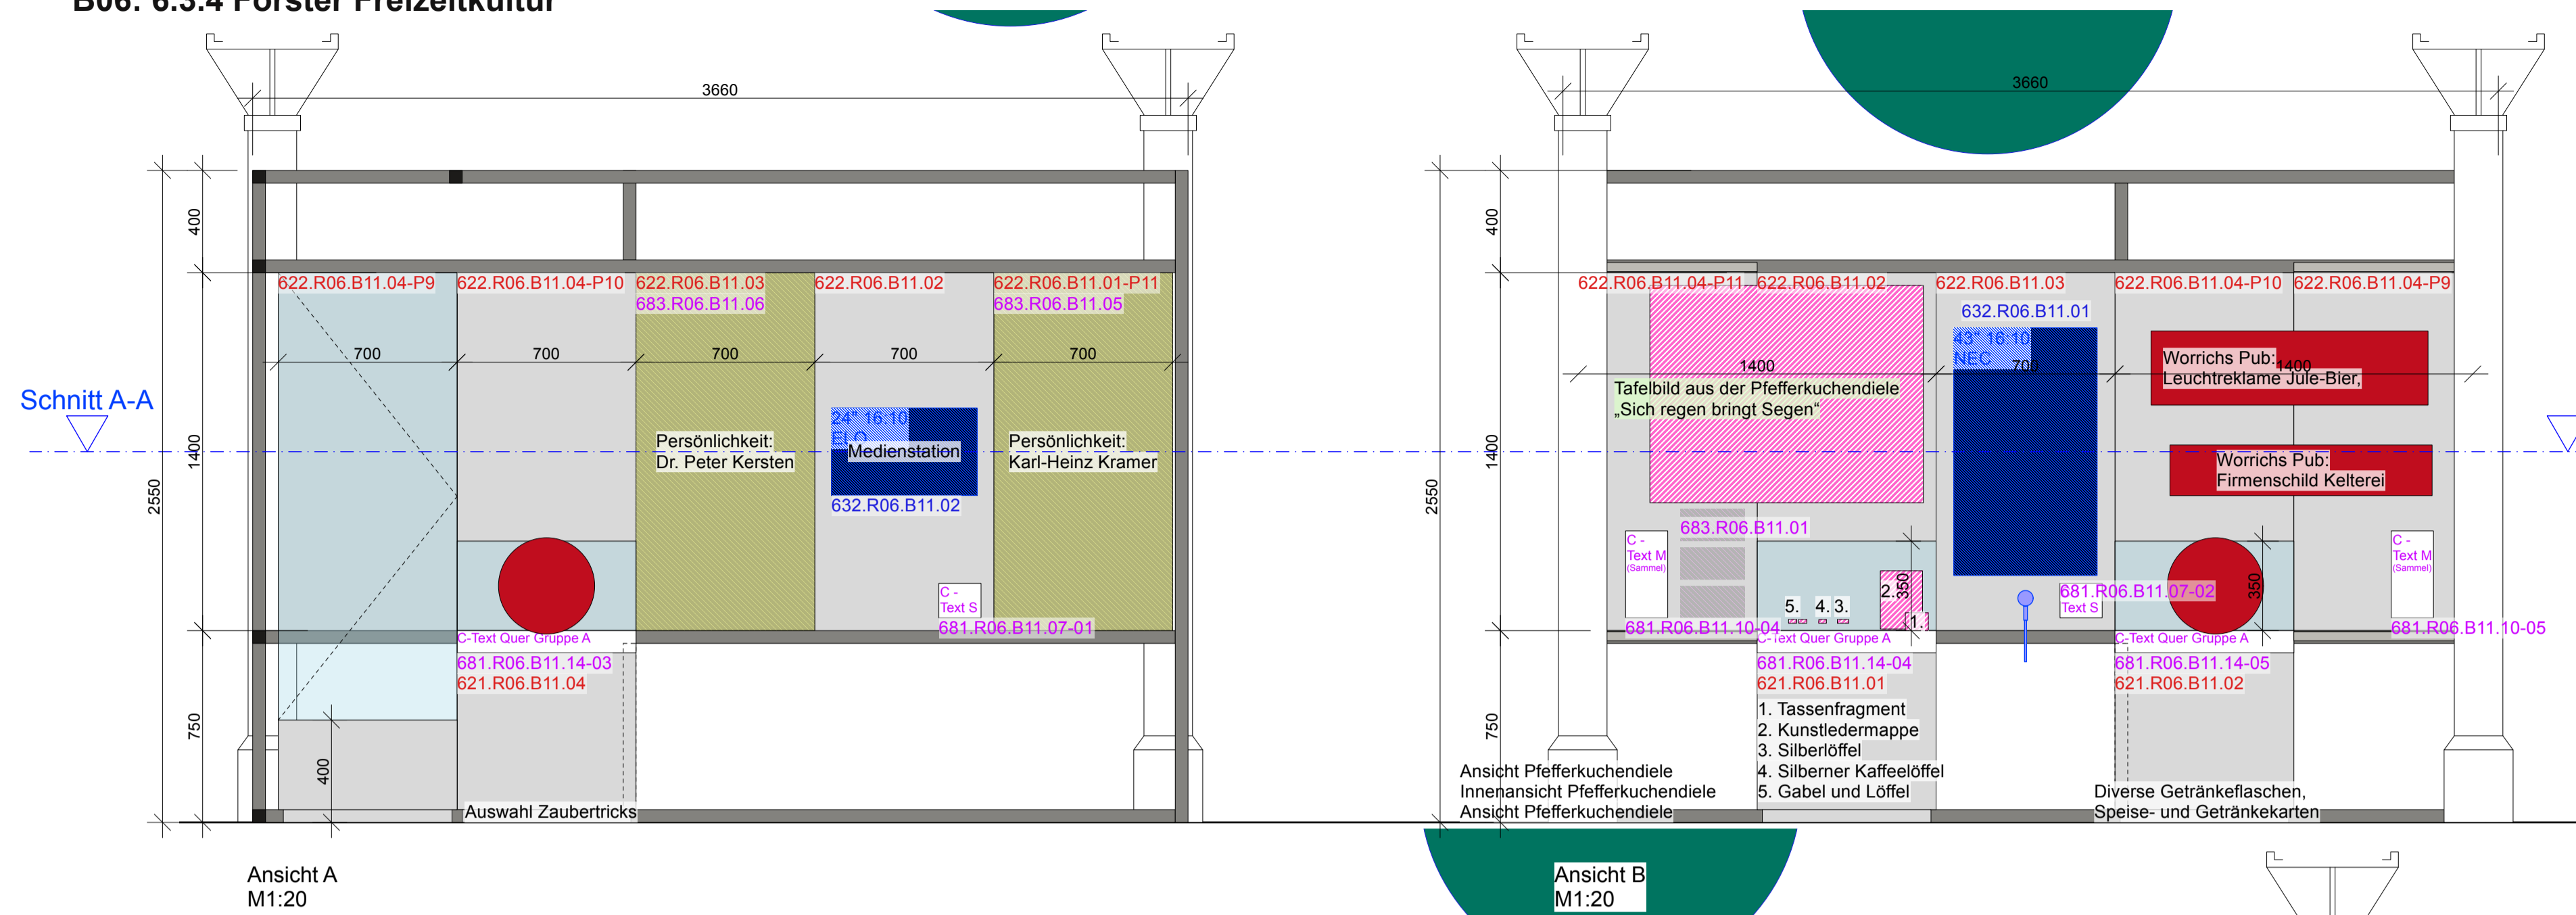


DUNCAN MCCAULEY

Adalbertstraße 5
10999 Berlin
T +49 (0) 30 84712277-0
info@duncanmccauley.com

Bauherrn
Brandenburgisches Textilmuseum Forst (Lausitz)

Bauort
Stadt Forst (Lausitz)
i.V. Bürgermeisterin
Lindenstr. 10-12
03149 Forst (Lausitz)

Projektname
Brandenburgisches
Textilmuseum
Sorauer Str. 37,
03149 Forst (Lausitz)

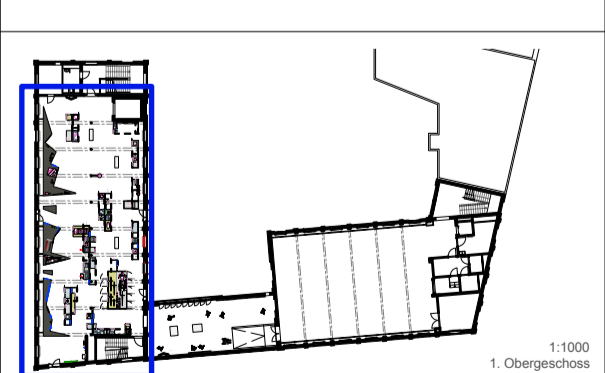

| Index | Datum | Bereich | Änderung |
|-------|-------|----------|----------|
| LP 4 | | Freigabe | |

| Umfangsphase | Status | Datum |
|--------------|----------|----------|
| LP 4 | Freigabe | 11.11.25 |

| Format | Maßstab | Zeichner |
|--------|---------|----------|
| ISO A1 | M 1:20 | CV |

| Blatt | Bereich | Seite |
|-------|------------|-------|
| 10G | Bereich 11 | 1 |

BTM_LP4_OG_R06_B11_Ansichten