R06 B12 – Wand Kohle – Mensch – Natur

Möbelelement 622.R06.B12.01

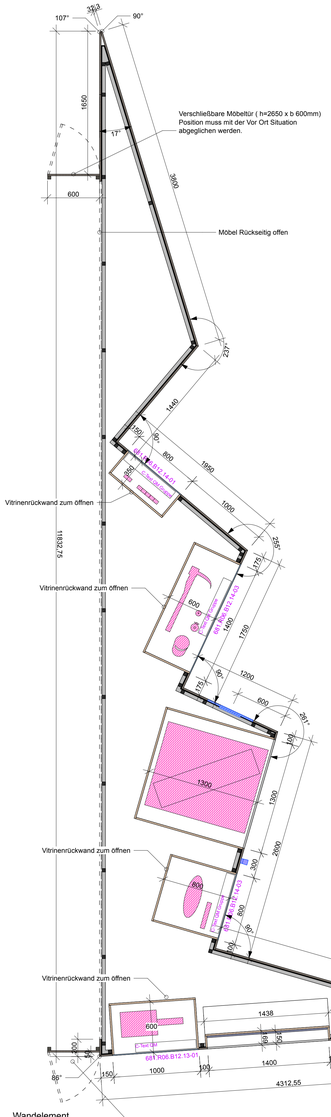

Wandelement
622.R06.B12.01
Horizontalschnitt M 1:25

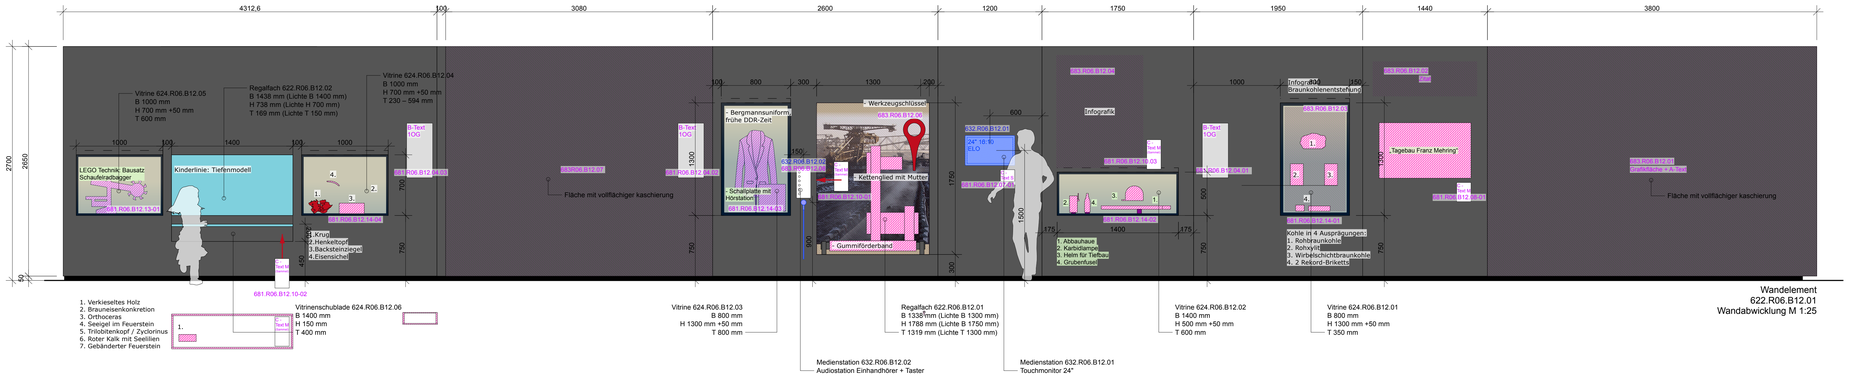

Wandelement
622.R06.B12.01
Wandabwicklung M 1:25

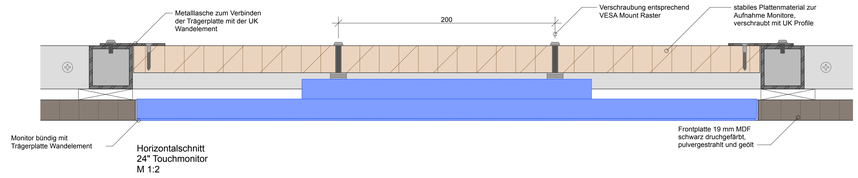

Horizontalschnitt
24" Touchmonitor
M 1:2

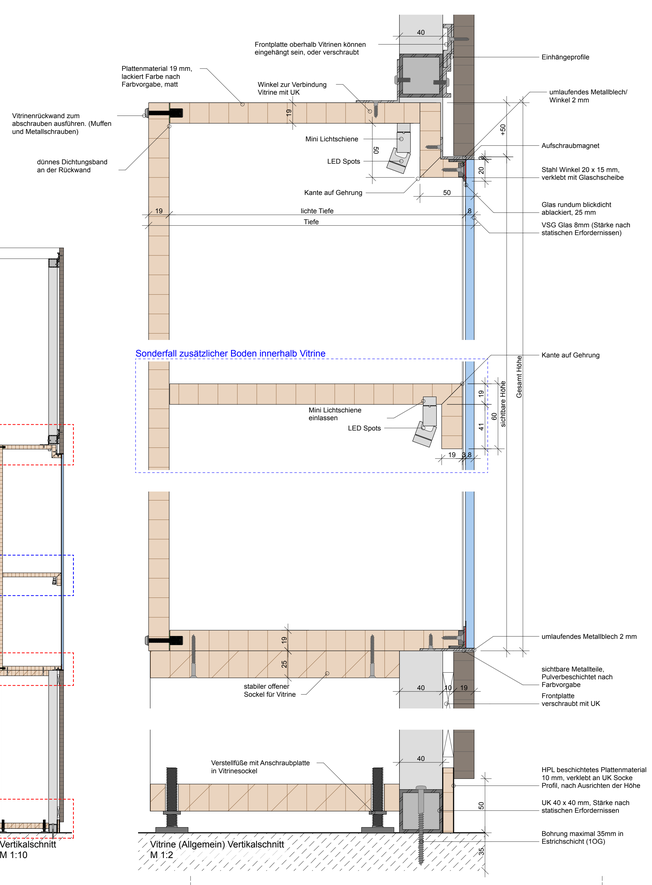

Vitrine (Allgemein) Vertikalschnitt
M 1:2

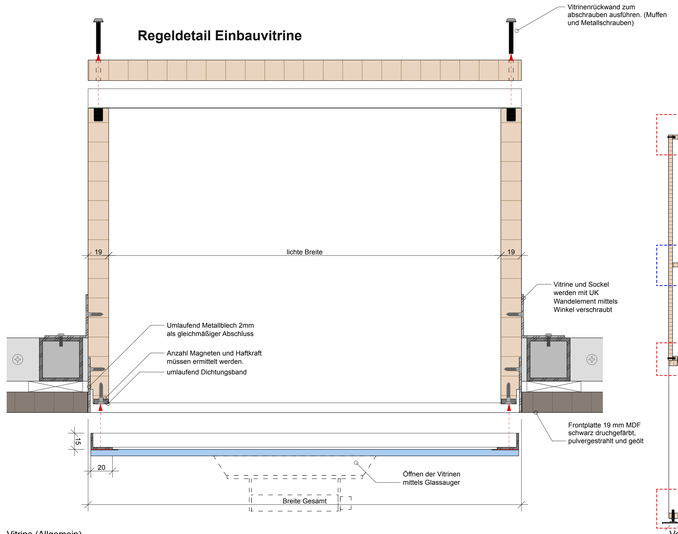

Vitrine (Allgemein)
Horizontalschnitt
M 1:2

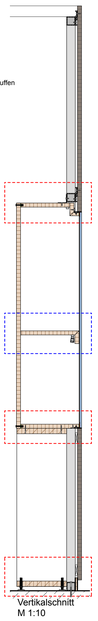

Vertikalschnitt
M 1:10

Regeldetail Schublade und offenes Fach

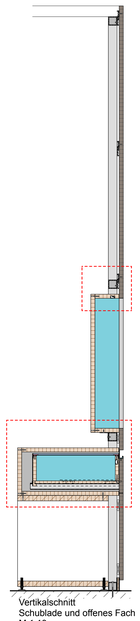

Vertikalschnitt
Schublade und offenes Fach
M 1:10

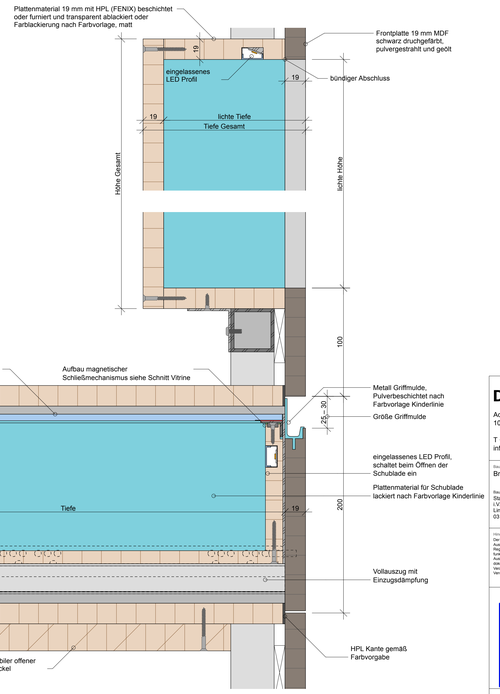

Vertikalschnitt
Schublade und offenes Fach
M 1:2

duncan mccauley

Adalbertstraße 5
10999 Berlin

T +49 (0) 30 84712277-0
info@duncanmccauley.com

Bauvorhaben
Brandenburgisches Textilmuseum Forst (Lausitz)

Bauherr
Stadt Forst (Lausitz)
i.V. Bürgermeisterin
Lindenstr. 10-12
03149 Forst (Lausitz)

Projektleitung
Brandenburgisches
Textilmuseum
Sorauer Str. 37,
03149 Forst (Lausitz)

Hinweis zur Ausführung
Der verlegende Fliser ist musterhaft. Die technische Machbarkeit, Maßhaltigkeit und fachgerechte Ausführung sind vom Auftragnehmer zu prüfen. Die Umsetzung hat nach den anerkannten Regeln der Technik zu erfolgen. Abweichungen sind vor Ausführung mit dem Planer auf bestehen Funktionserfordernisse, normgerechten Gewerkgrenzen ist sicherzustellen. Unstimmigkeiten sind vor Ausführung mit dem Planer und beteiligten Fachplanern abzustimmen und schriftlich zu dokumentieren.

Urheberschutz für diese Planung: Duncan McCauley GmbH & Co. KG
Vervielfältigung, Weitergabe oder anderweitige Nutzung nur mit ausdrücklicher Genehmigung.

Index	Datum	Bereich	Änderung

Leistungsphase LP 4	Status Freigabe	Datum 11.11.25
Format ISO A0	Maßstab M 1:25, 1:2	Zeichner KR
Etage 1OG	Bereich Bereich 12	Seite 1
Planname BTM_LP4_OG_R06_B12_Wand_Kohle		