
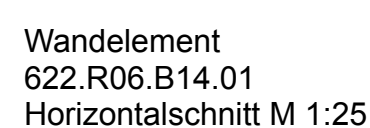
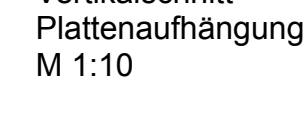
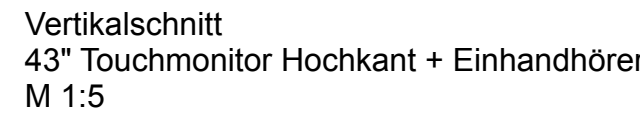
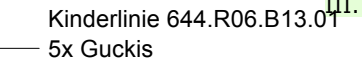
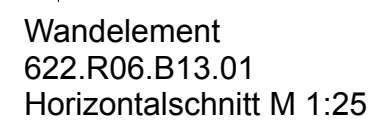


Möbelement 622.R06.B13.01 & 622.R06.14.01 & 621.R06.14.01

Verschließbare Möbeltür (h=2650 x b 600mm)
Position muss mit der Vor Ort Situation
abgeglichen werden.

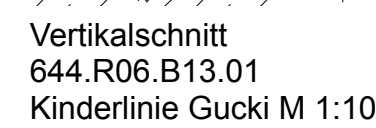

Adalbertstraße 5
10999 Berlin

T +49 (0) 30 84712277-0
info@duncanmccauley.com


Brandenburgisches Textilmuseum Forst (Lausitz)

Gaubeur Stadt Forst (Lausitz) i.V. Bürgermeisterin Lindenstr. 10-12 03149 Forst (Lausitz)	Projektadresse Brandenburgisches Textilmuseum Sorauer Str. 37, 03149 Forst (Lausitz)
--	---

Hinweis zur Ausführung

Die vorliegende Plan ist mustertauglich. Die technische Machbarkeit, Maßfestigkeit und fachgerechte Ausführung sind vom Auftragnehmer zu prüfen. Die Umsetzung ist nach den anerkannten Regeln der Technik im geltenden Normen (DIN, EN) und VOB-StB zu erfolgen. Die Ausführungsart, das komplette Gesamtpaket ist sicherzustellen. Umsetzungsplan ist vor Ausführung mit dem Planer und beteiligten Fachplanern abzustimmen und schriftlich zu dokumentieren.

Verantwortlich für diese Planung: Duncan McCauley GmbH & Co. KG
Vervielfältigung, Weitergabe oder anderweitige Nutzung nur mit ausdrücklicher Genehmigung

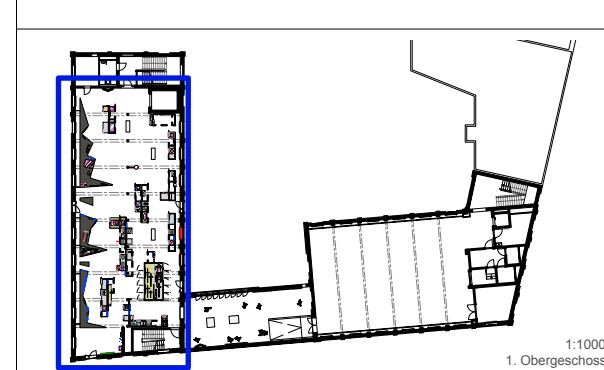

Index	Datum	Bereich	Änderung
-------	-------	---------	----------

Leistungsphase LP 4	Stufe Freigabe	Datum 11.11.25
Format ISO A0	Maßstab M 1:25, 1:2	Zeichner KR
Etage 10G	Bereich Bereich 13 – 14	Seite 1
Planname BTM_LP4_OG_R06_B13-14_Wand_Kohle		

BTM LP4 OG R06 B13-14 Wand Kohle