

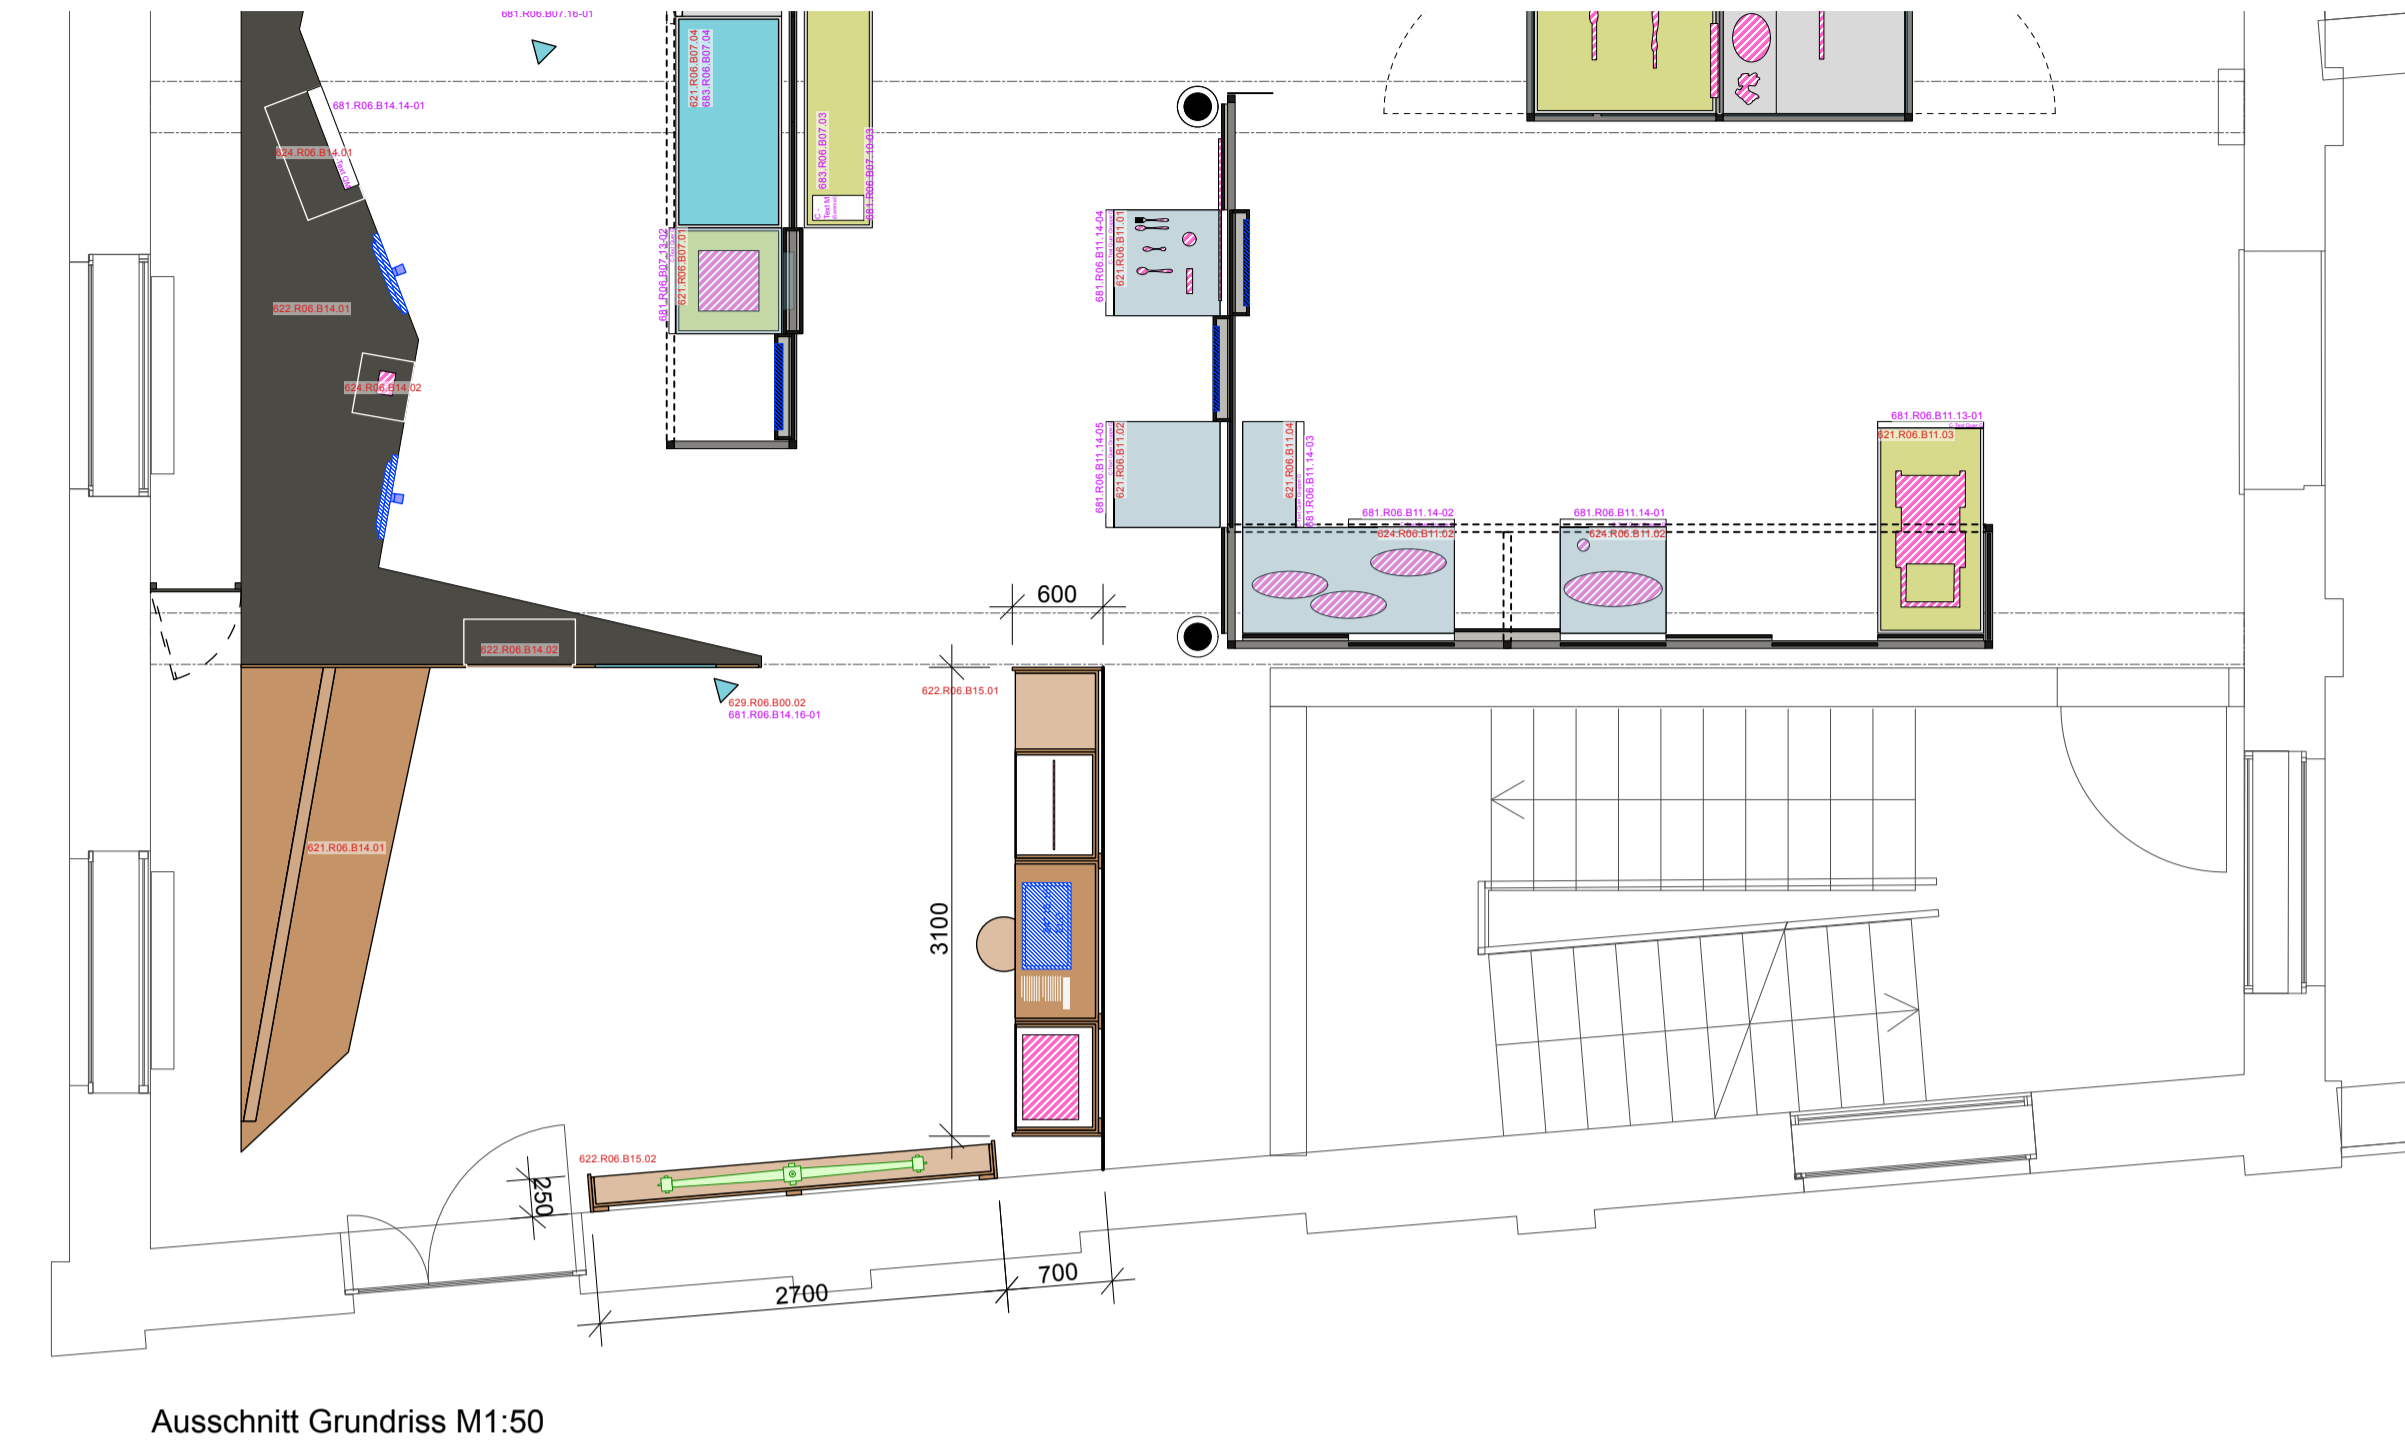



R06.B15 – Archivmöbel

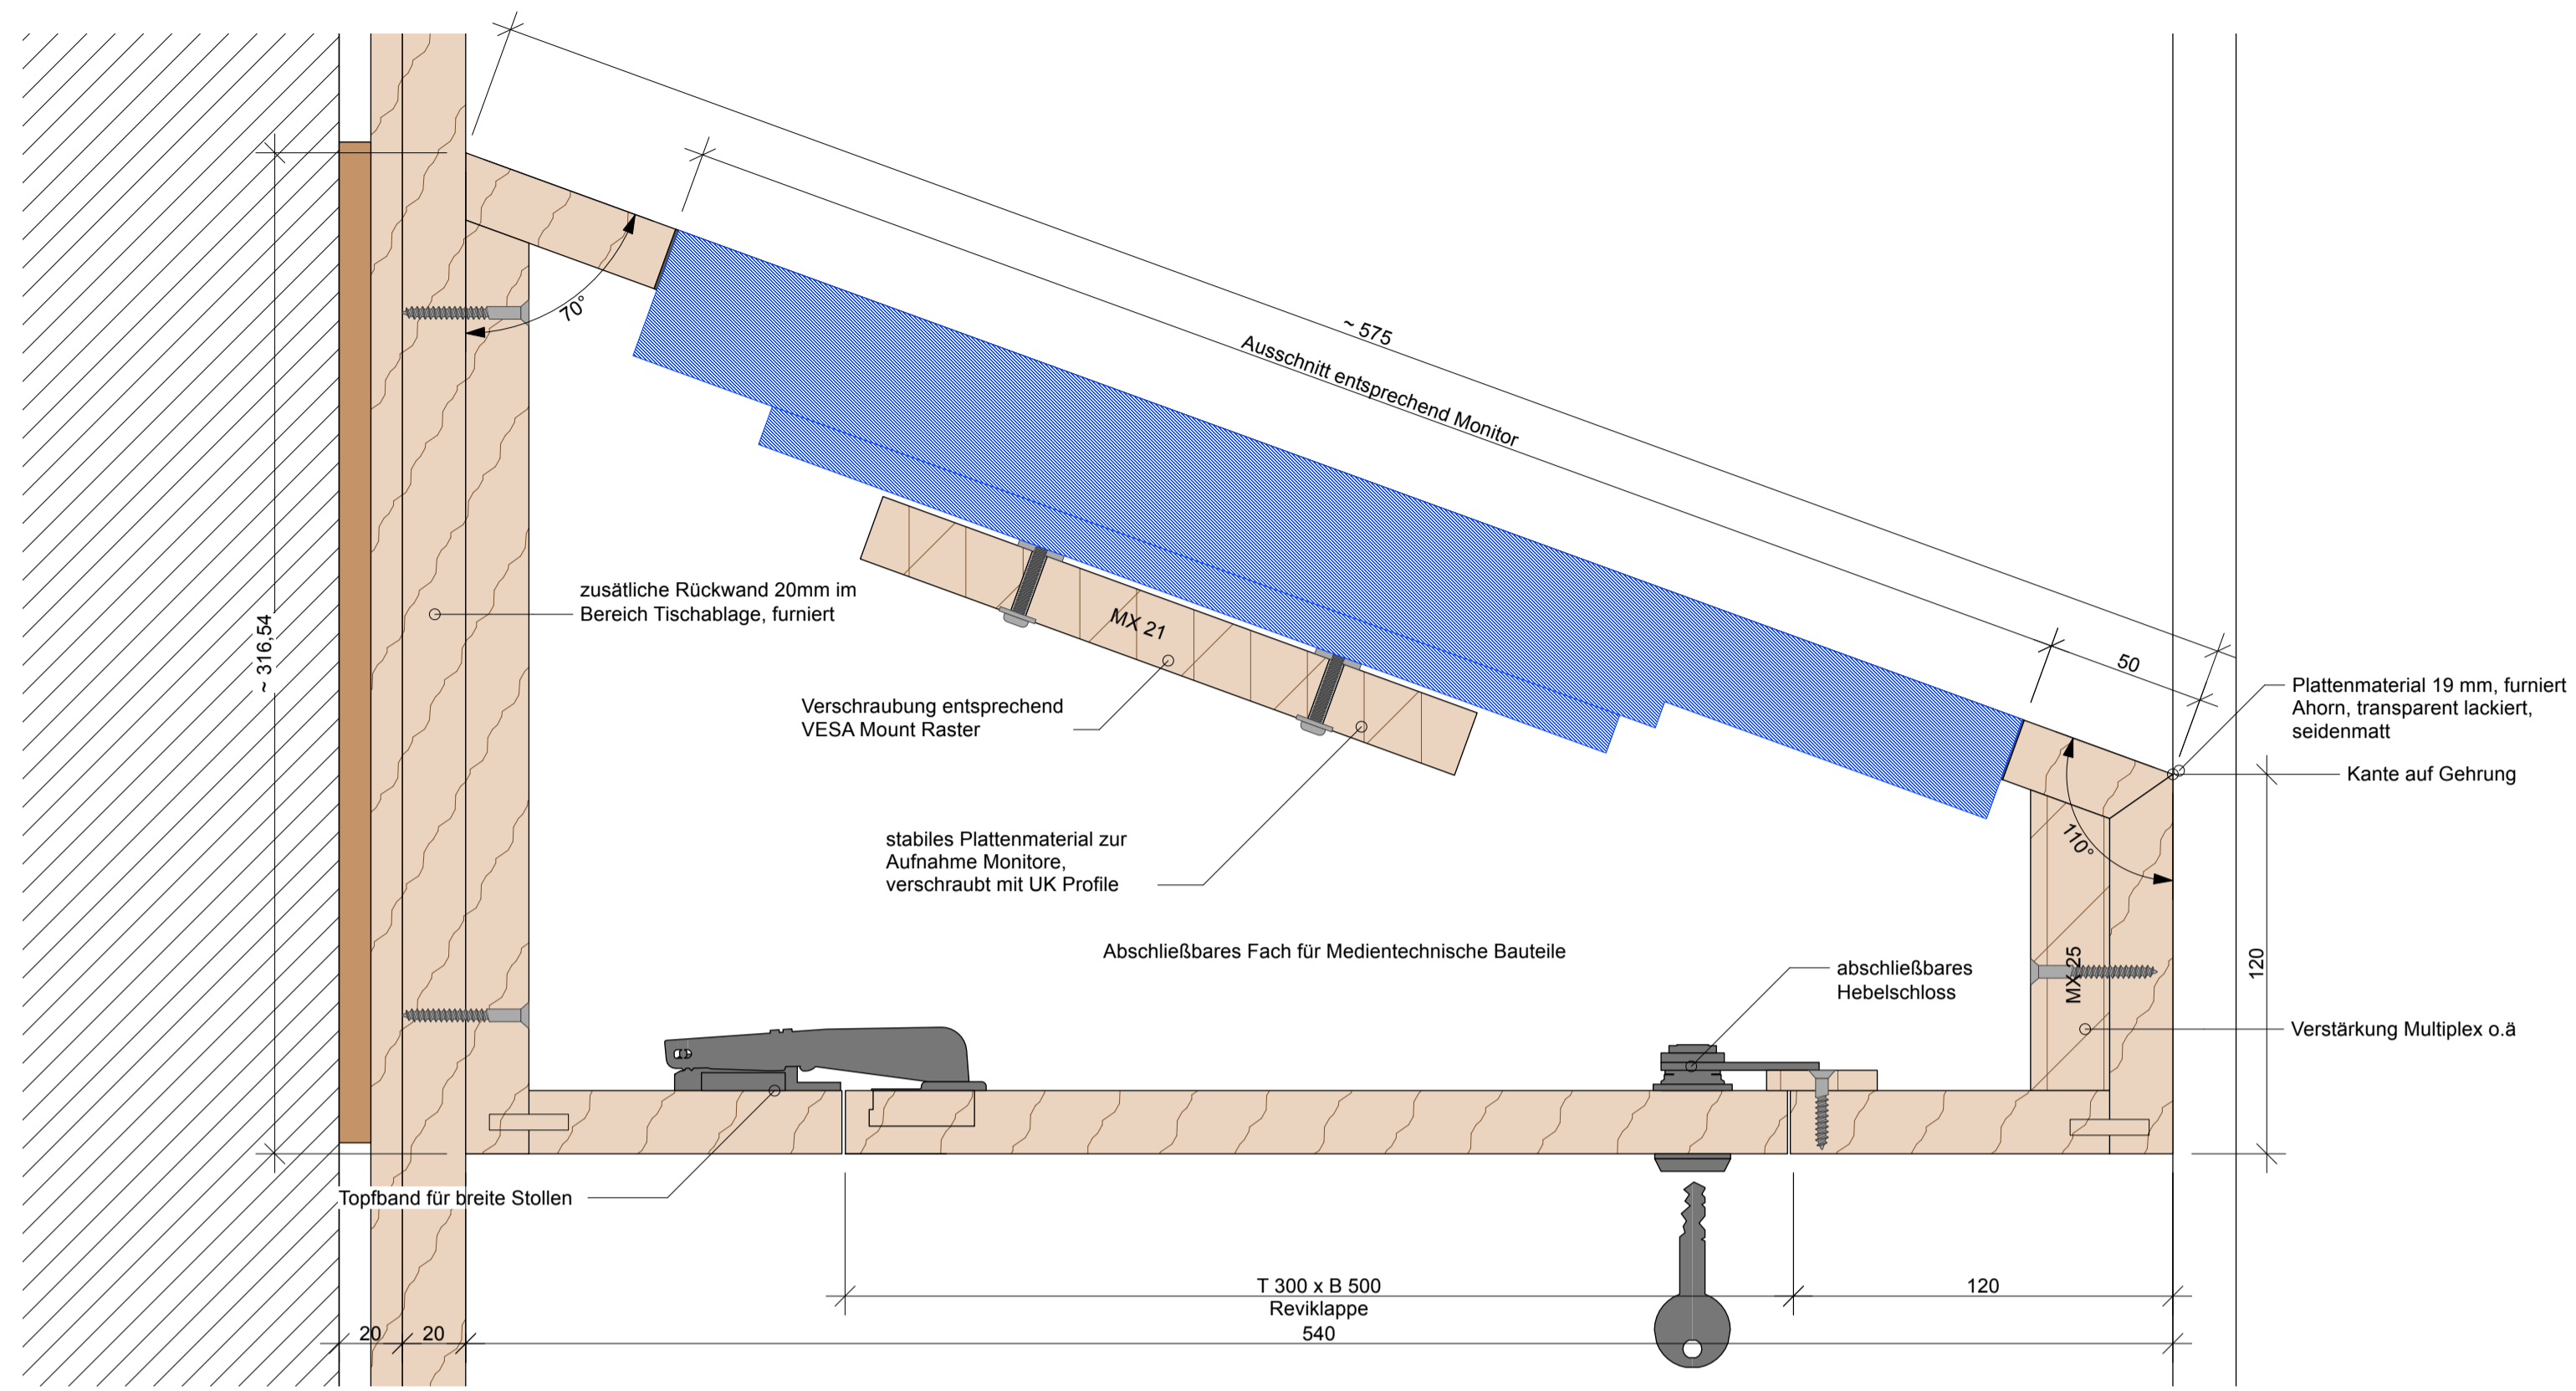

Archivmöbel 622.R06.B15.01

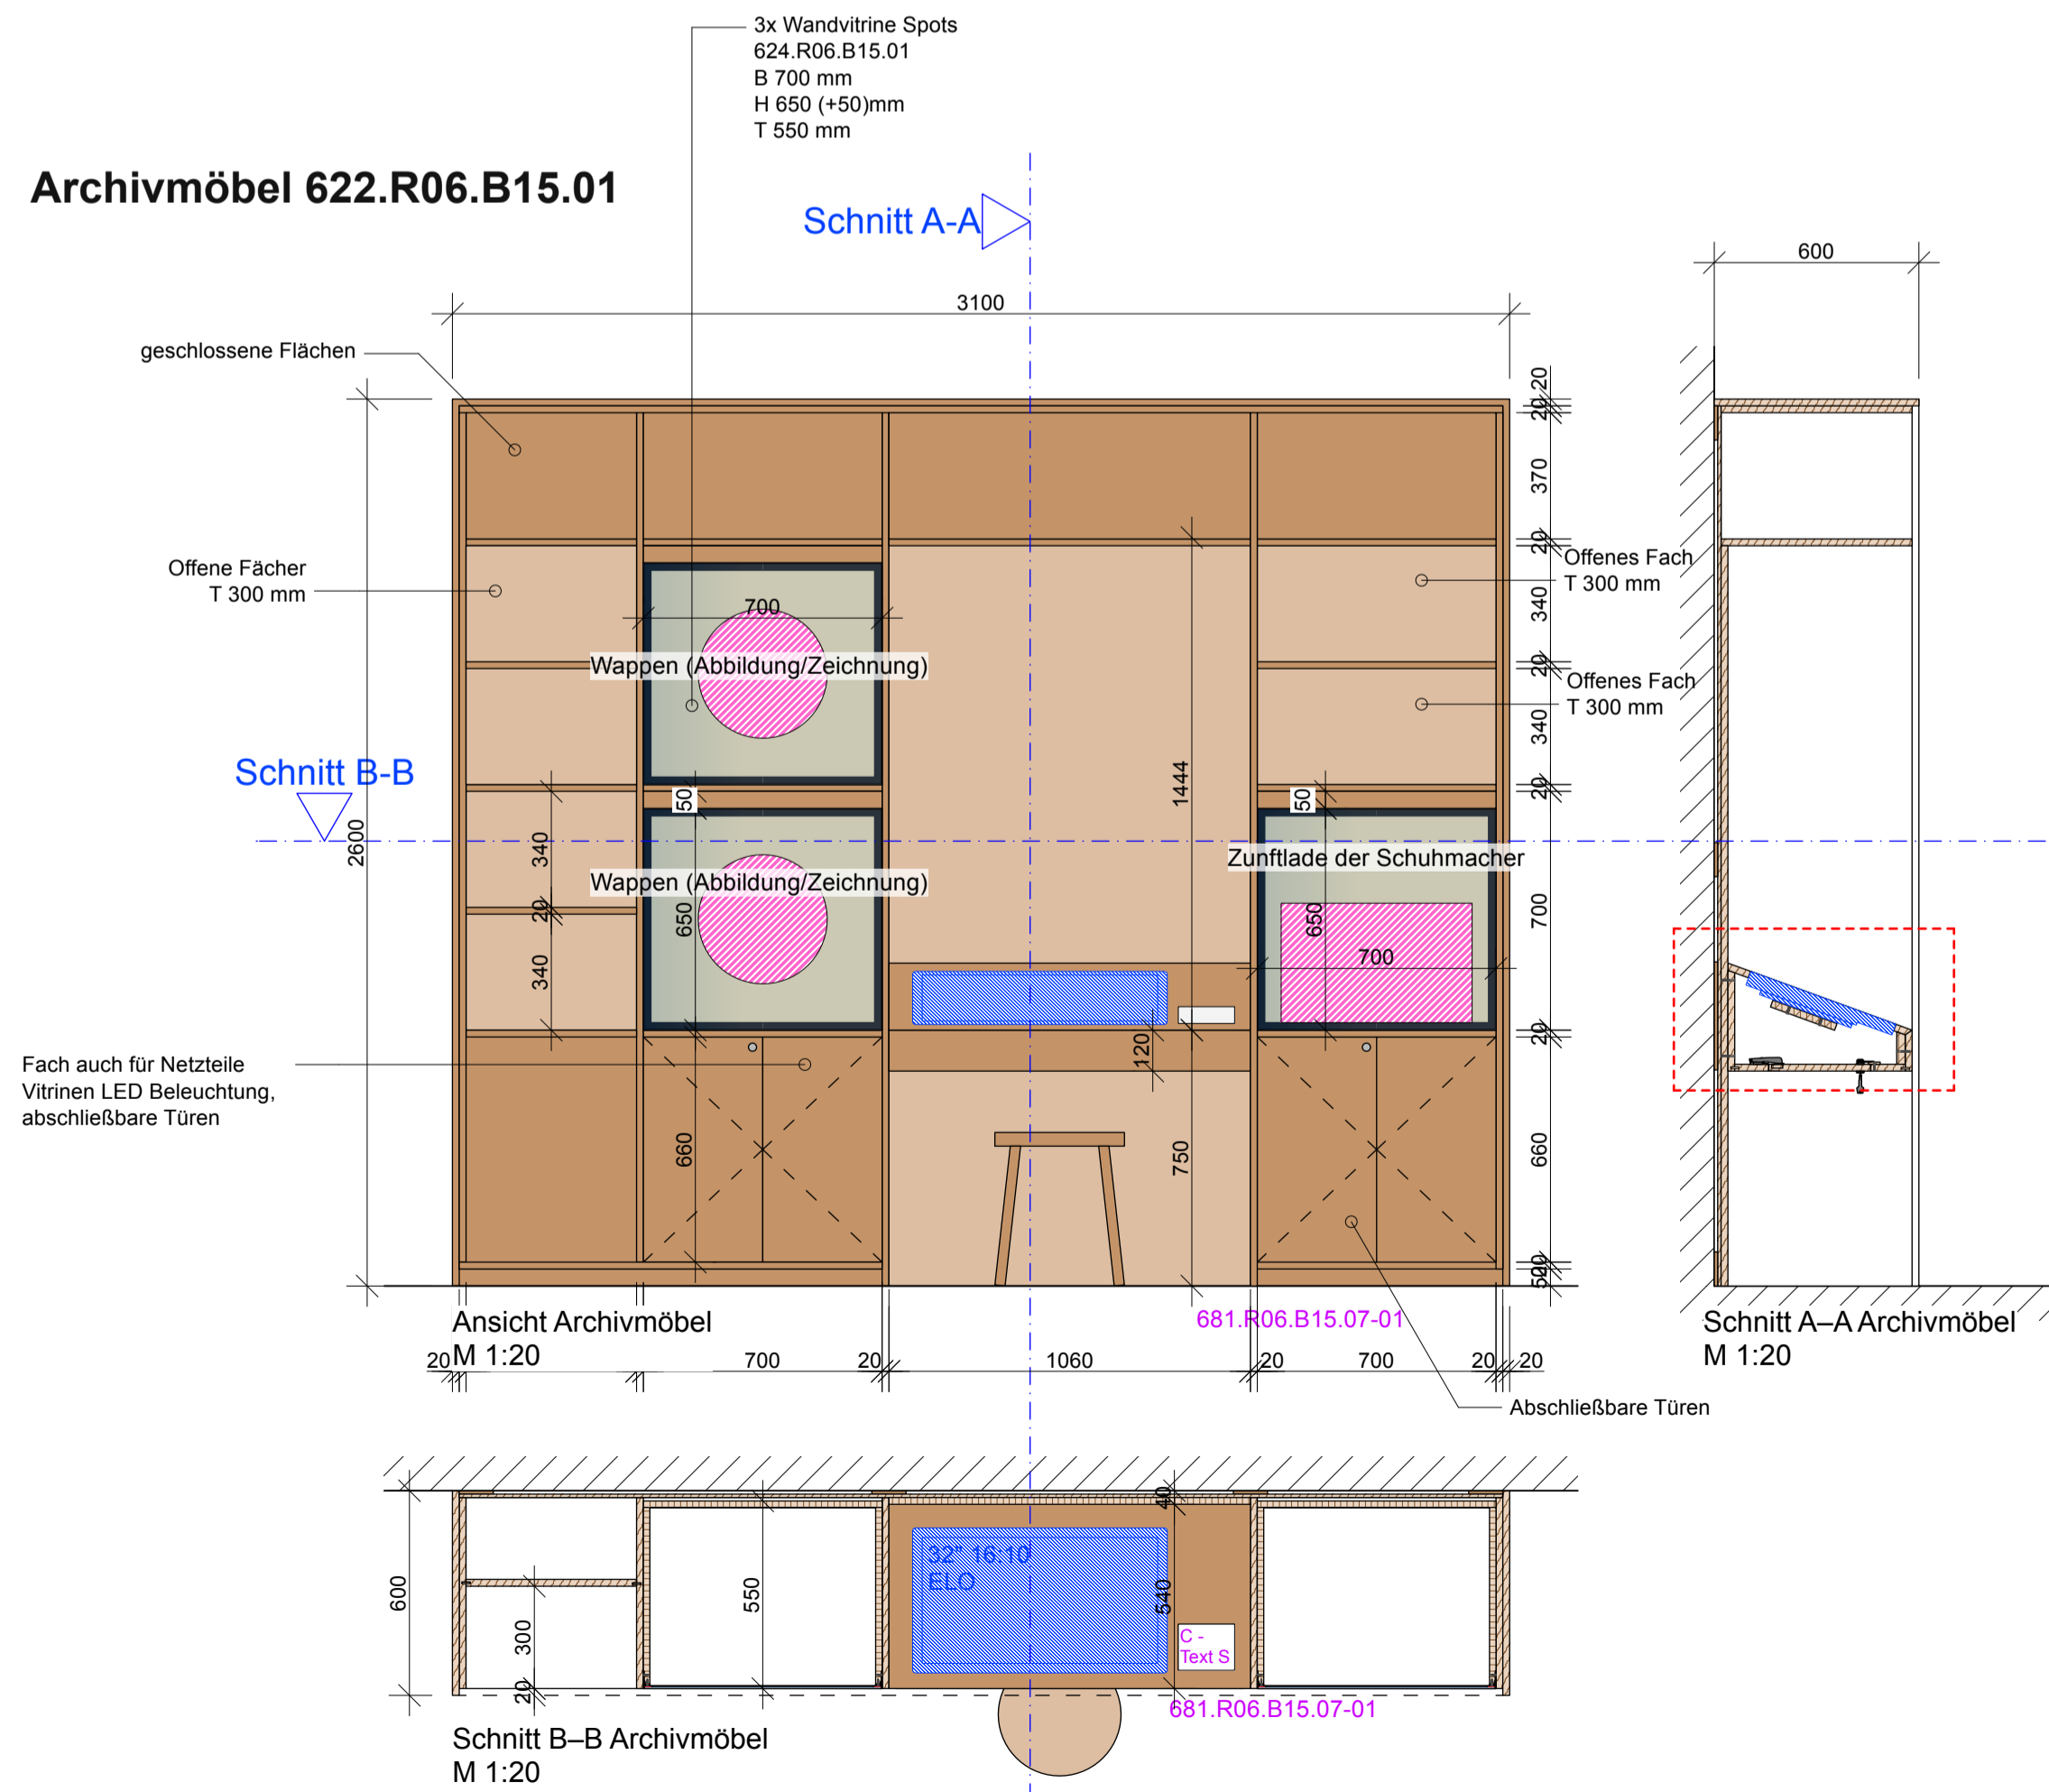

Archivmöbel 622.R06.B15.02

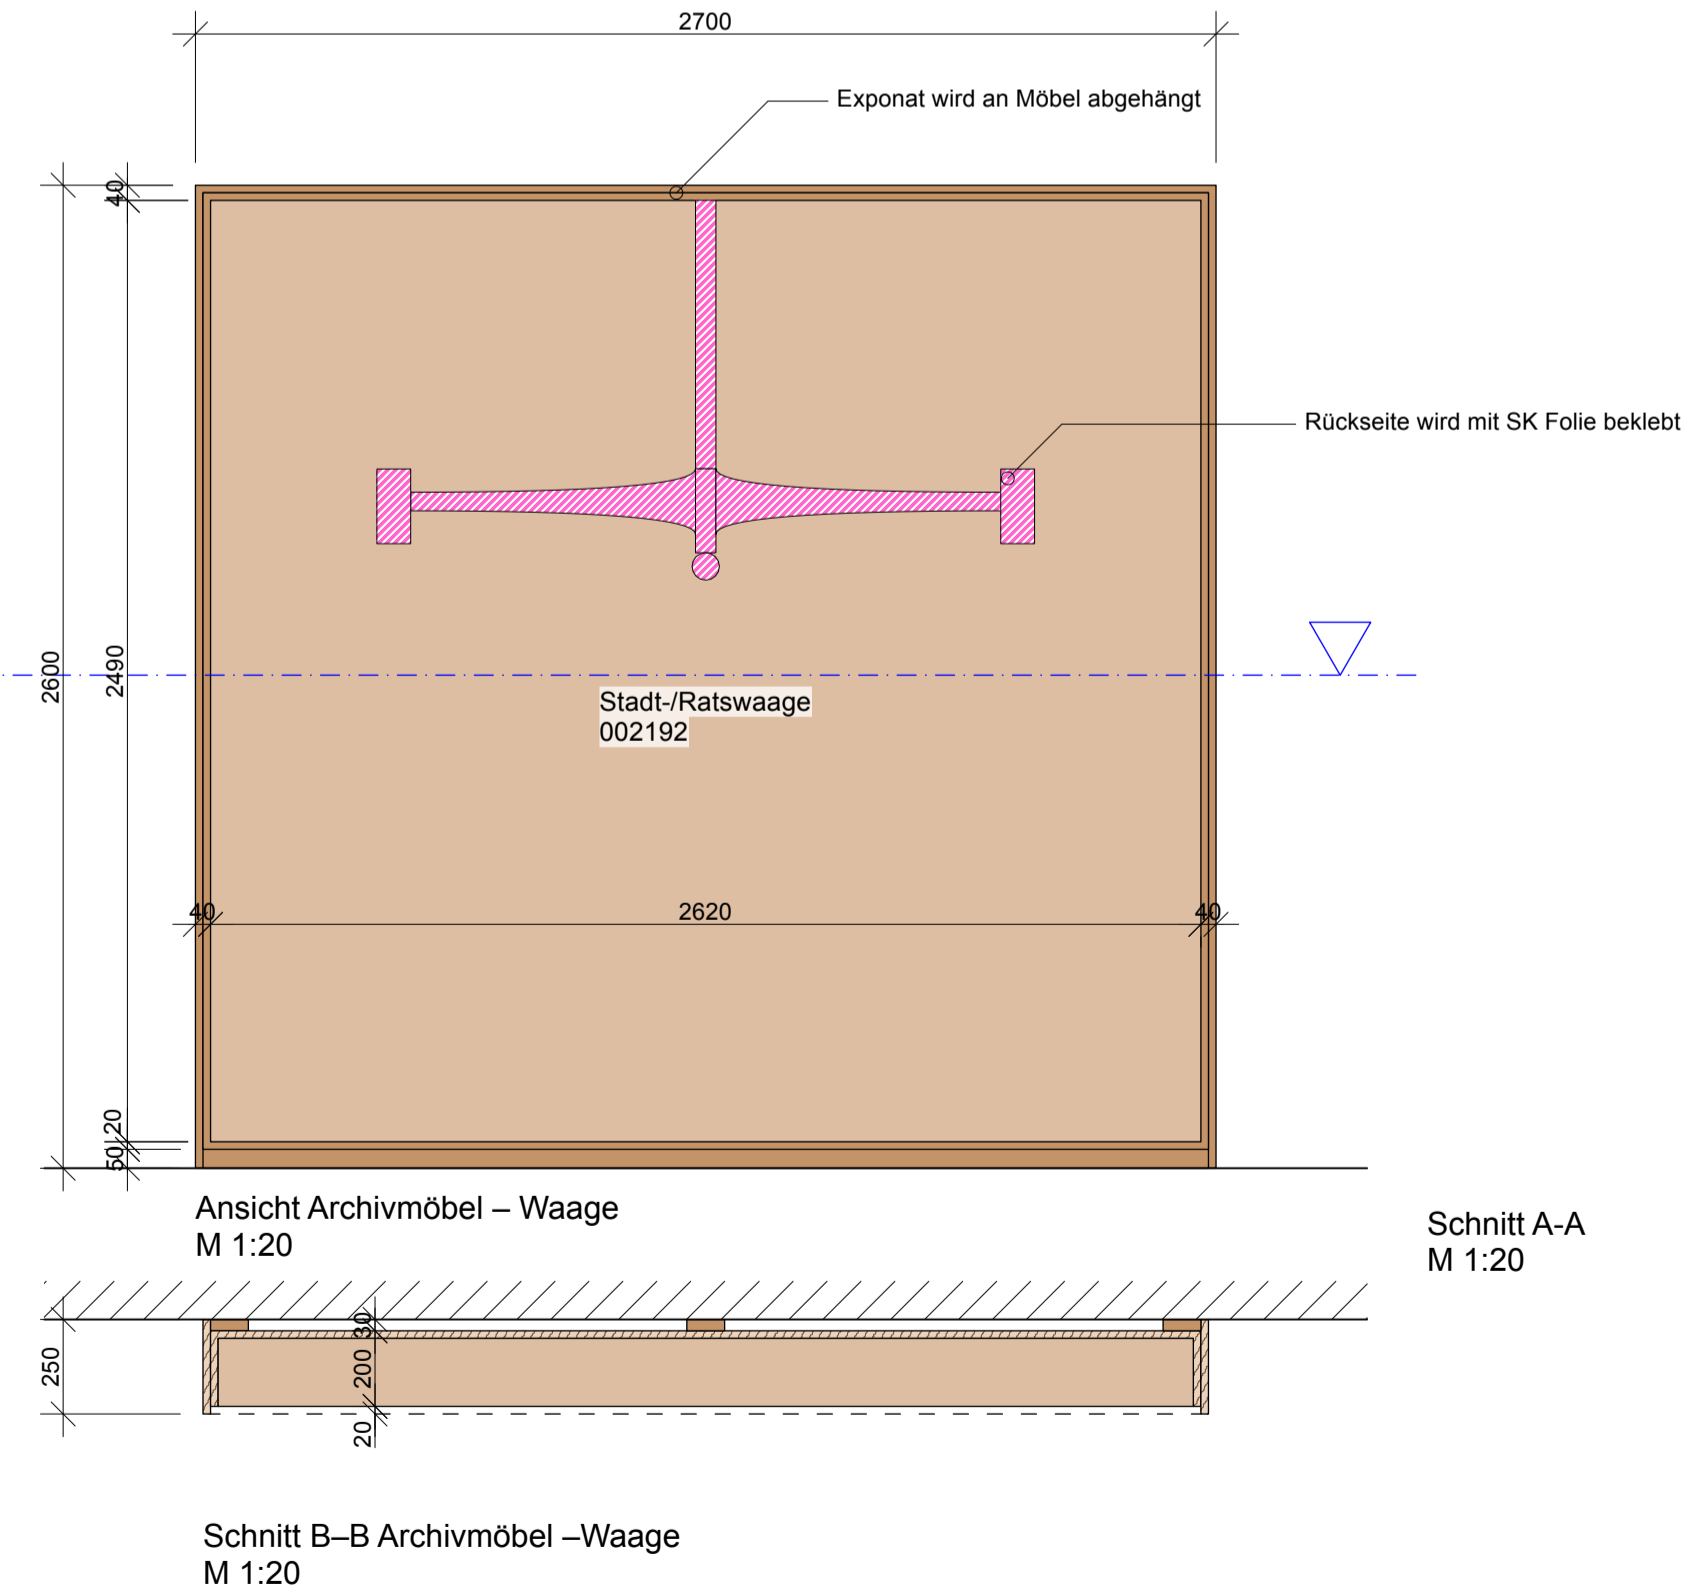

Duncan McCauley

Adalbertstraße 5
10999 Berlin
T +49 (0) 30 84712277-0
info@duncanmccauley.com

Bauvorhaben
Brandenburgisches Textilmuseum Forst (Lausitz)

Bauherr
Stadt Forst (Lausitz)
i.V. Bürgermeisterin
Lindensstr. 10-12
03149 Forst (Lausitz)

Projektbeteiligte
Brandenburgisches
Textilmuseum
Sorkauer Str. 37,
03149 Forst (Lausitz)

Hinweis zur Ausführung
Der vorliegende Plan ist maßstabgetreu. Die technische Machbarkeit, Maßhaltigkeit und fachgerechte Ausführung sind vom Auftragnehmer zu prüfen. Die Umsetzung hat auch die anzuwendenden Regeln der Technik sowie geltendes Normen (DIN, EN) und VDE/IEC zu erfüllen. Bei Unklarheiten, ungenügendem Gesamtgewicht ist anzuschreiben. Unmöglichkeit ist vor Ausführung mit dem Projektleiter und dem Auftraggeber abzustimmen und schriftlich zu dokumentieren. Verantwortlich für diese Planung: Duncan McCauley GmbH & Co. KG. Vertiefung, Weitergabe oder anderweitige Nutzung nur mit ausdrücklicher Genehmigung.



Index Datum Bereich Änderung

Leistungsphase LP 4 Status Freigabe Datum 11.11.25

Format ISO A1 Maßstab M 1:50, 1:20, 1:2 Zeichner KR

Blatt 10G Bereich Bereich 15 Seite 1

Blattname BTM_LP4_OG_R06_B15_Archivmöbel