



Schulfassade im Bestand

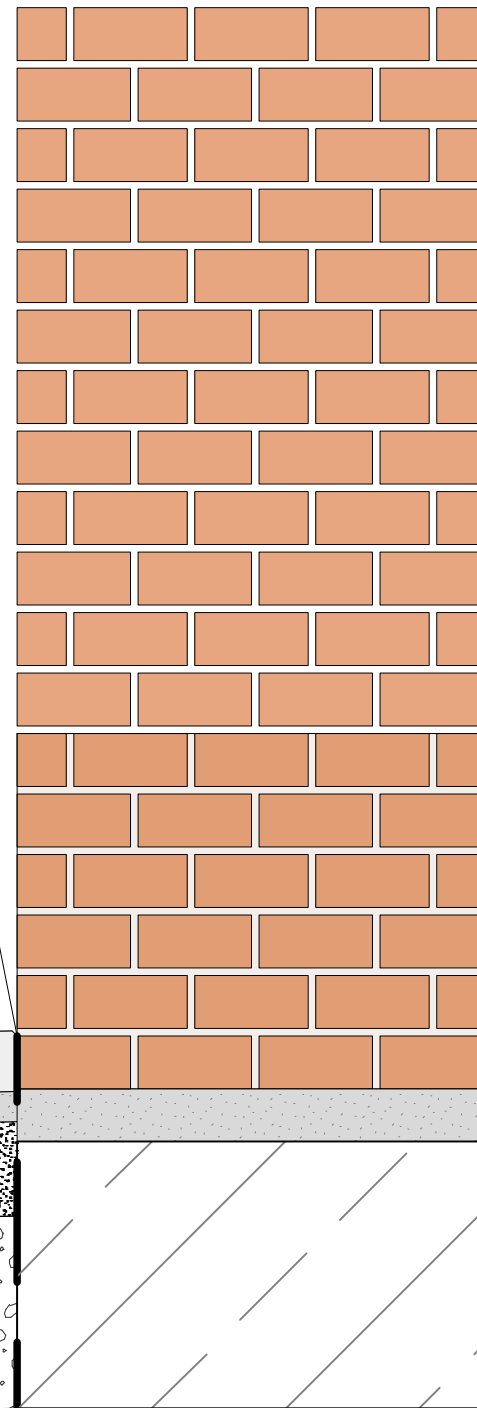

Noppenbahn

Betonsteinpflaster 20x10 cm

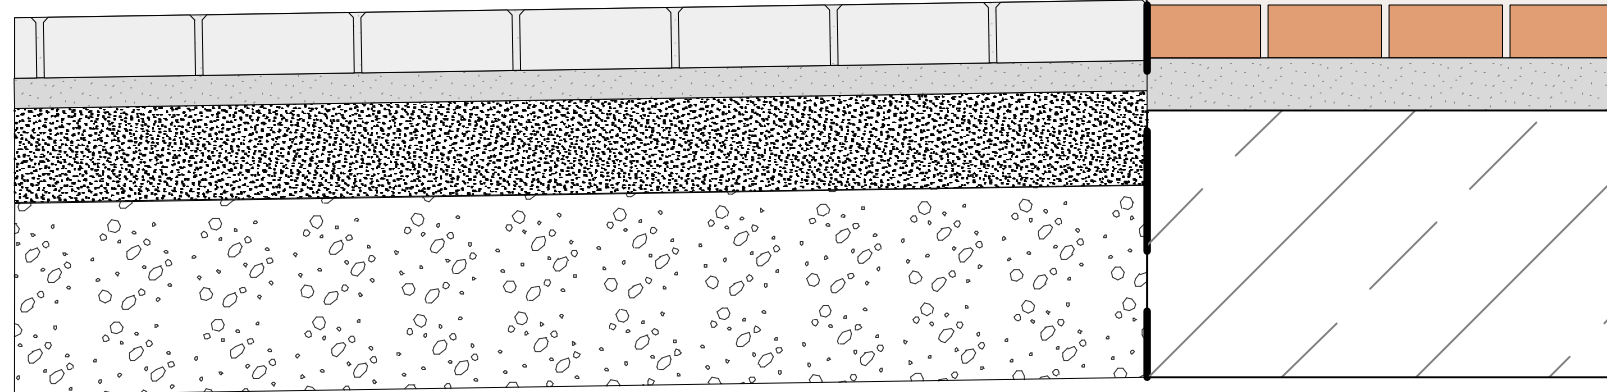

INDEX	ÄNDERUNGEN	DATUM

Grundschule Mittenwalde
Erweiterungsbau
Schulstraße 1
15749 Mittenwalde

Stadt Mittenwalde
 Paul-Gerhardt-Stadt
 Rathausstraße 8
 15749 Mittenwalde

Jacqueline Michael
 Tel: 033764 898 39
 jacqueline.michael@mittenwalde.de

GKK & PARTNER ARCHITEKTEN
 Daniel Gutmann | Rahmiye Gutmann
 Leibnizstraße 60
 10629 Berlin

Tel: (030) 45086 82-0
 info@gkk-partner.de

BACHER
 Landschaftsarchitekten

Bacher Landschaftsarchitekten
 Kolonnenstraße 56
 10827 Berlin
 +49 - 30 - 665 086 30
 info@bacher-la.de

BL.-GR.: DN A3
 MAßSTAB: 1:10
 PLANSTAND / INDEX: -

PLAN-NR.: MW_LA_LP5_DE_01

Ausführungsplanung
 GEZEICHNET: AC
 DATUM: 12.09.2025

PLANINHALT:
 Noppenbahn_Schulfassade Bestand