



DS01 Betonpflaster 20x10 cm

- Betonpflaster 20 x 10 x 8 cm, grau, im Halbverband
- 5mm fuge

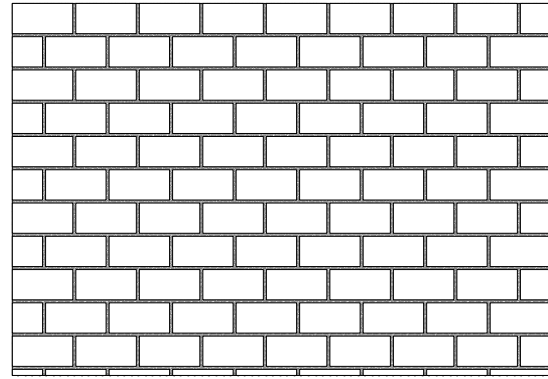


DS02 Betonpflaster 20x10 cm

- Betonpflaster 20 x 10 x 8 cm, grau, im Halbverband
- 5mm Fuge

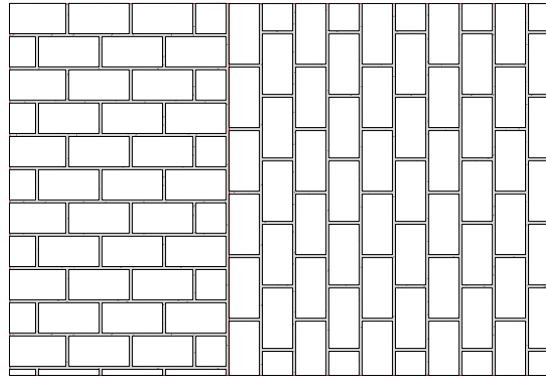

RA01 a Betonpflaster 20x10 cm


gem. FLL Richtlinien ZTV-Wegebau, Ausgabe 2022
Nutzungskategorie N 3, befahrbar

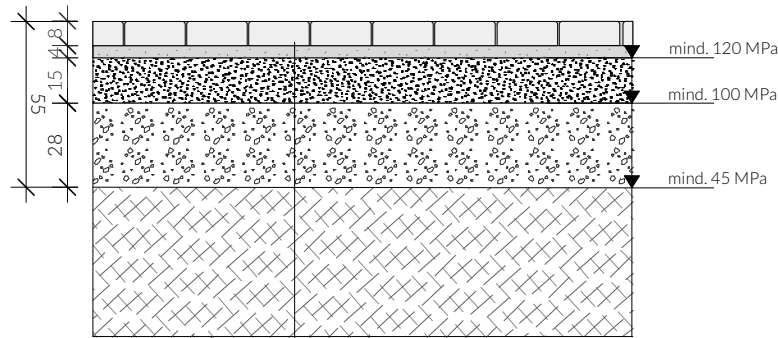

- 8cm Betonpflaster 20x 10, grau, im Halbverband
- 4 cm Brechsand
- 15 cm Schottertragschicht aus Naturstein 0/32
- 28cm Frotzschuttschicht 0/45
- Untergrund standsicher

RA01 b Betonpflaster 20x10 cm

gem. FLL Richtlinien ZTV-Wegebau, Ausgabe 2022
Nutzungskategorie N 1, begehbar

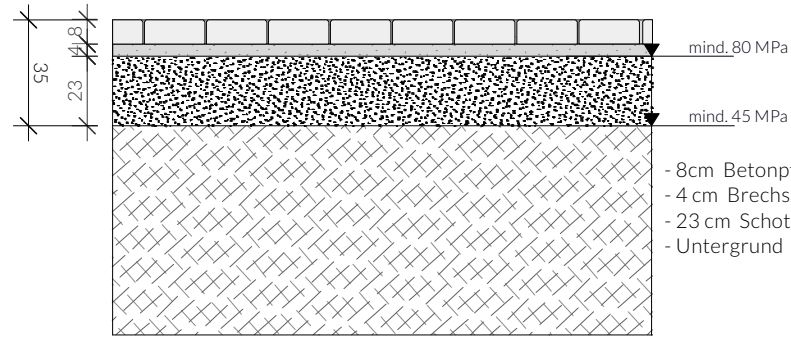

- 8cm Betonpflaster 20x 10, grau, im Halbverband
- 4 cm Brechsand
- 23 cm Schottertragschicht aus Naturstein 0/32
- Untergrund standsicher

INDEX	ÄNDERUNGEN	DATUM


VORHABEN

Stadt Mittenwalde
Paul-Gerhardt-Stadt
Rathausstraße 8
15749 Mittenwalde

Jacqueline Michael
Tel: 033764 898 39
jacqueline.michael@mittenwalde.de

GKK & PARTNER ARCHITEKTEN
Daniel Gutmann | Rahmiye Gutmann
Leibnizstraße 60
10629 Berlin

Tel: (030) 45086 82-0
info@gkk-partner.de

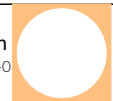

BACHER
Landschaftsarchitekten

Bacher Landschaftsarchitekten
Kolonnenstraße 56
10827 Berlin
+49 - 30 - 665 086 30
info@bacher-la.de

Ausführungsplanung

GEZEICHNET: AC
DATUM: 07.11.2025

BL.-GR.: DN A3
MAßSTAB: 1:25
PLANSTAND / INDEX: -

PLANINHALT:
Regelaufbau befestigte Flächen

PLAN-NR.: MW_LA_LP5_RA_01