




RA 07 Haupteingang des Erweiterungsbaus mit Abtrittsrost

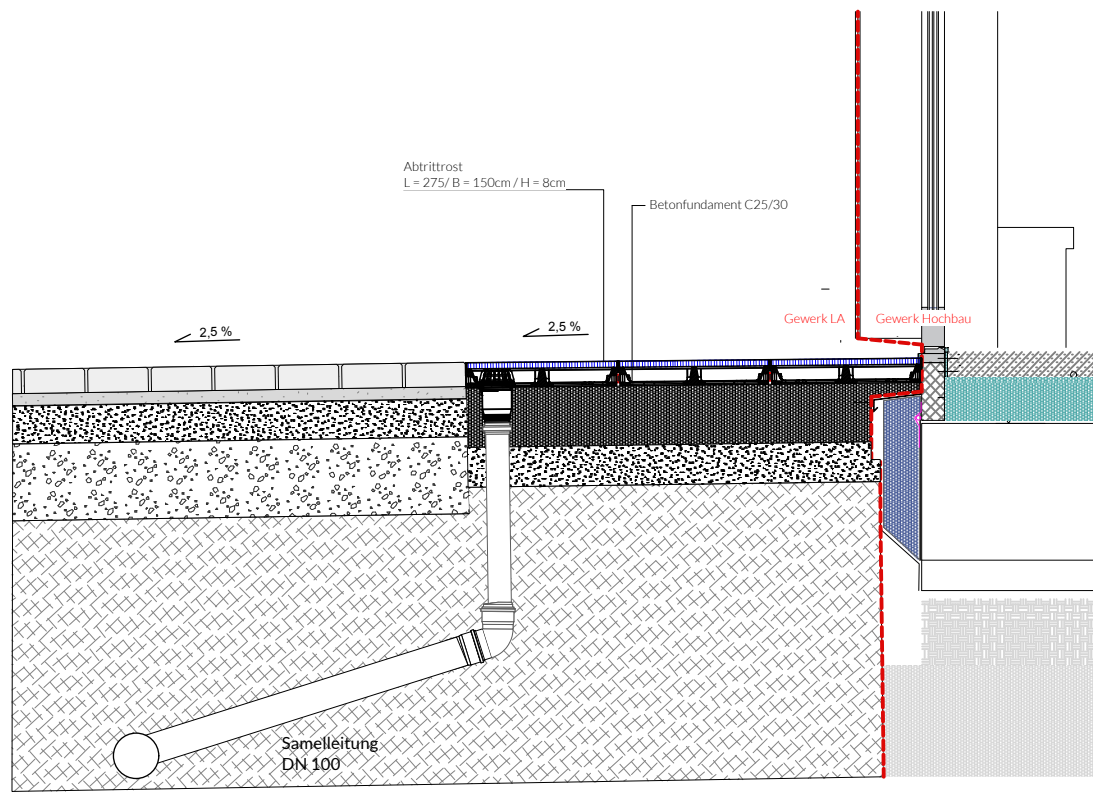

RA 08 Fassade an Betonsteinpflaster
Betonsteinpflaster 20x10 cm

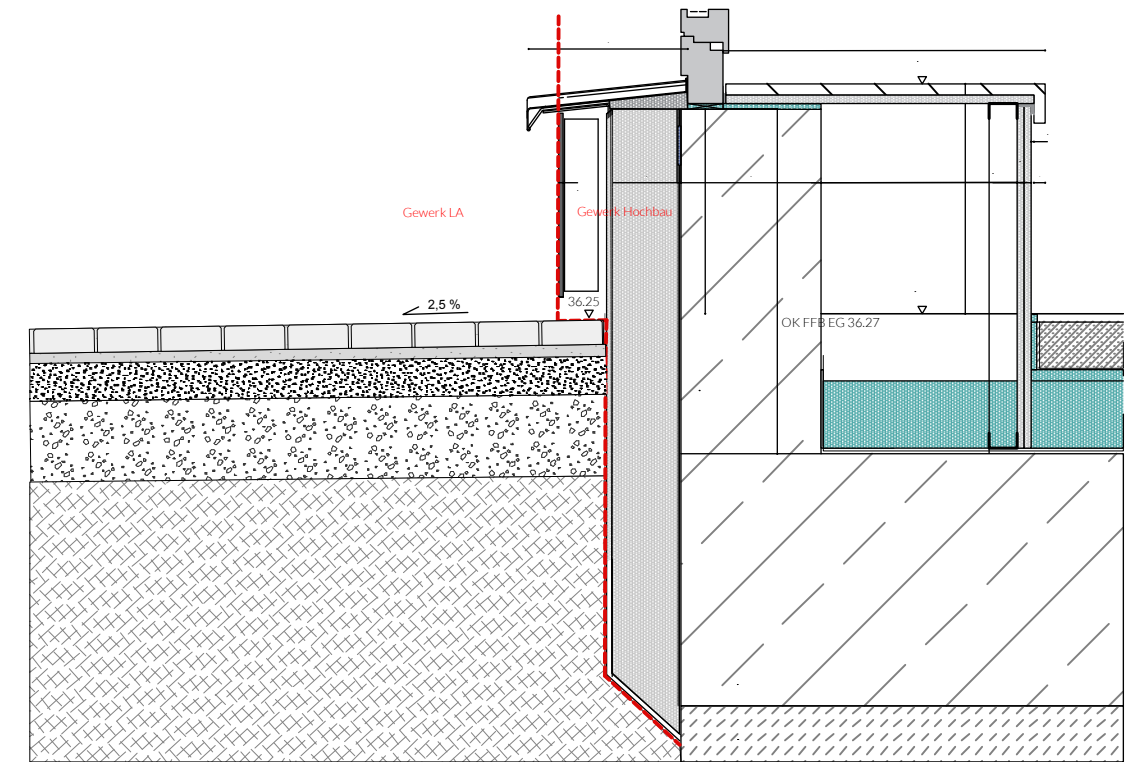

RA 09 Fassade an Traufkante mit Rasenfläche
Traufkante 40x40 cm Betonplatten

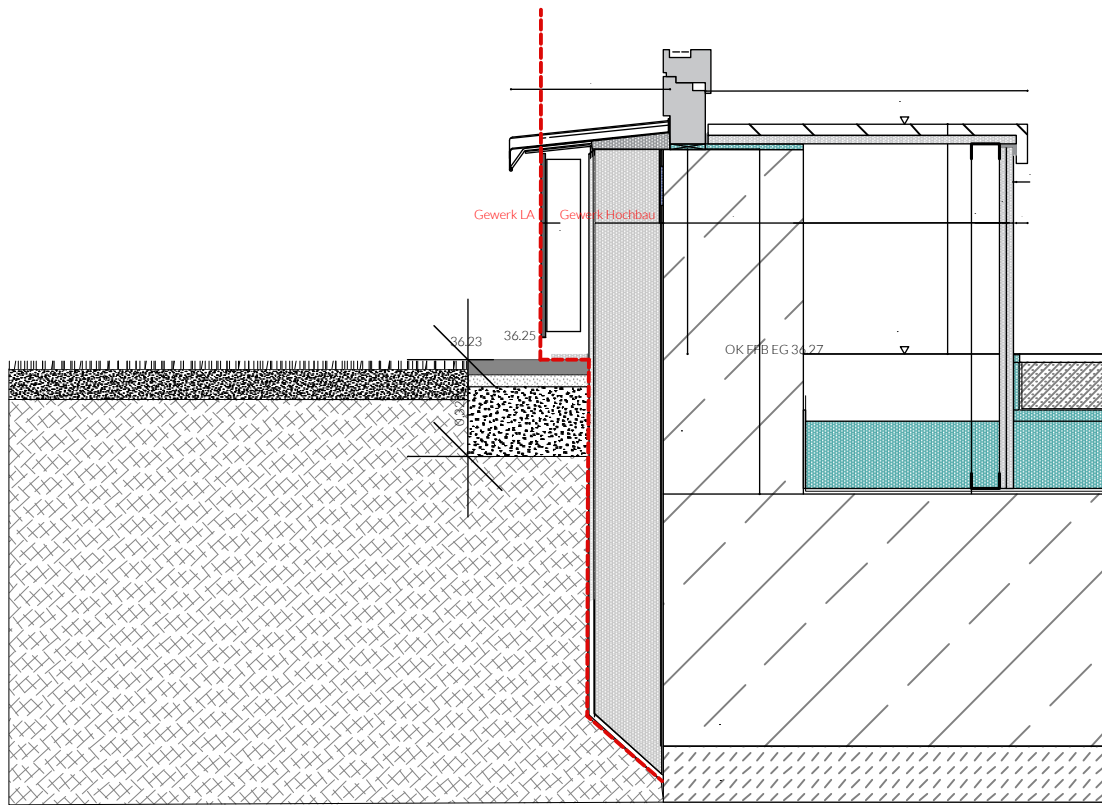

INDEX	ÄNDERUNGEN	DATUM
a	Änderung Abtrittsrost Maße, Entfall Detail	

Grundschule Mittenwalde
Erweiterungsbau
Schulstraße 1
15749 Mittenwalde

Stadt Mittenwalde
Paul-Gerhardt-Stadt
Rathausstraße 8
15749 Mittenwalde
Jacqueline Michael
Tel: 033764 898 39
jacqueline.michael@mittenwalde.de

GKK & PARTNER ARCHITEKTEN
Daniel Gutmann | Rahmiye Gutmann
Leibnizstraße 60
10629 Berlin
Tel: (030) 45086 82-0
info@gkk-partner.de

BACHER
Landschaftsarchitekten
Bacher Landschaftsarchitekten
Kolonnenstraße 56
10827 Berlin
+49 - 30 - 665 086 30
info@bacher-la.de

Ausführungsplanung

Regelaufbau Übergänge_Fassade

GEZEICHNET: AC
DATUM: 07.11.2025

PLANINHALT:

BL.-GR.: DN A3
MAßSTAB: 1:25
PLANSTAND / INDEX: -

PLAN-NR.: MW_LA_LP5_RA_03