




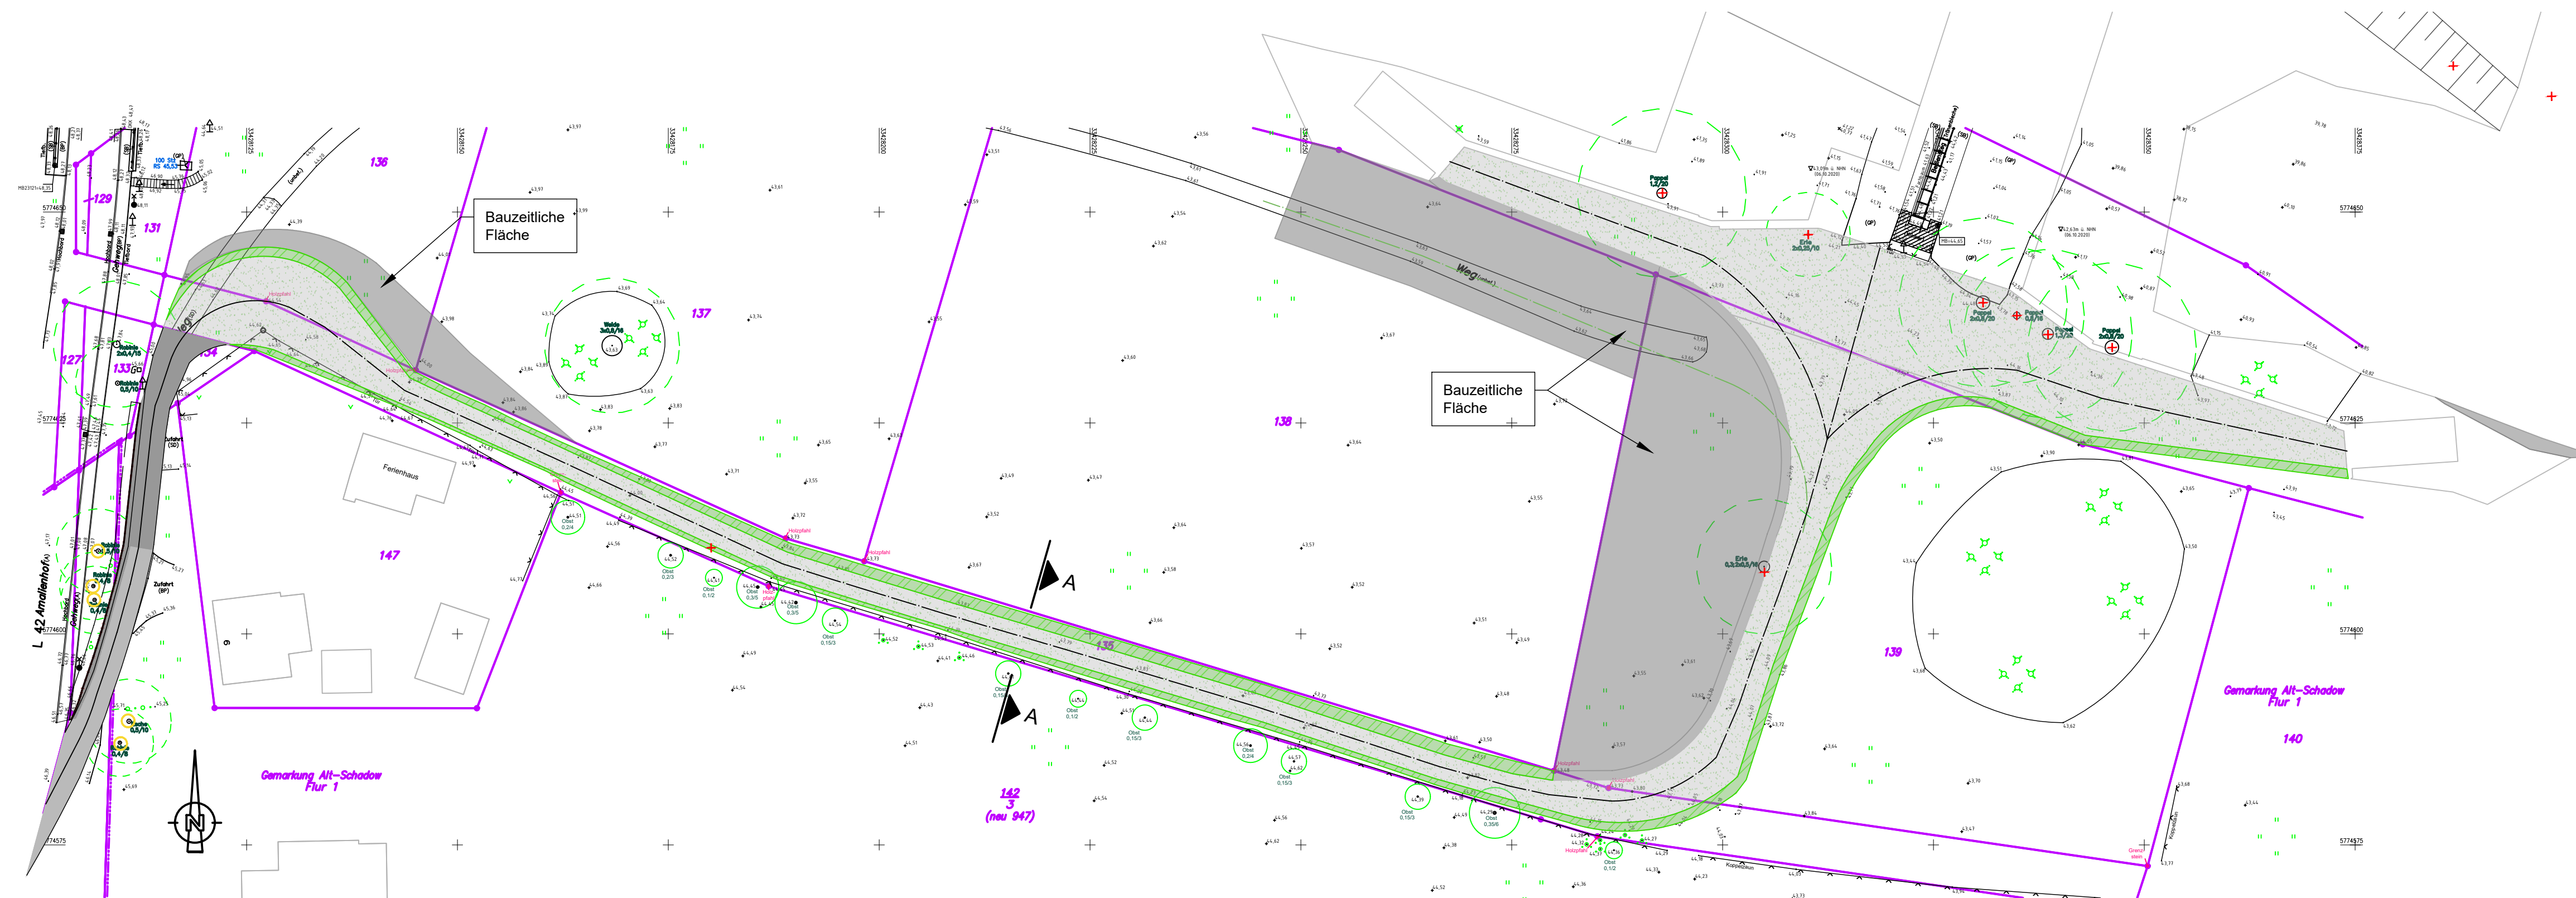

Regelquerschnitt A - A
Maßstab 1 : 20

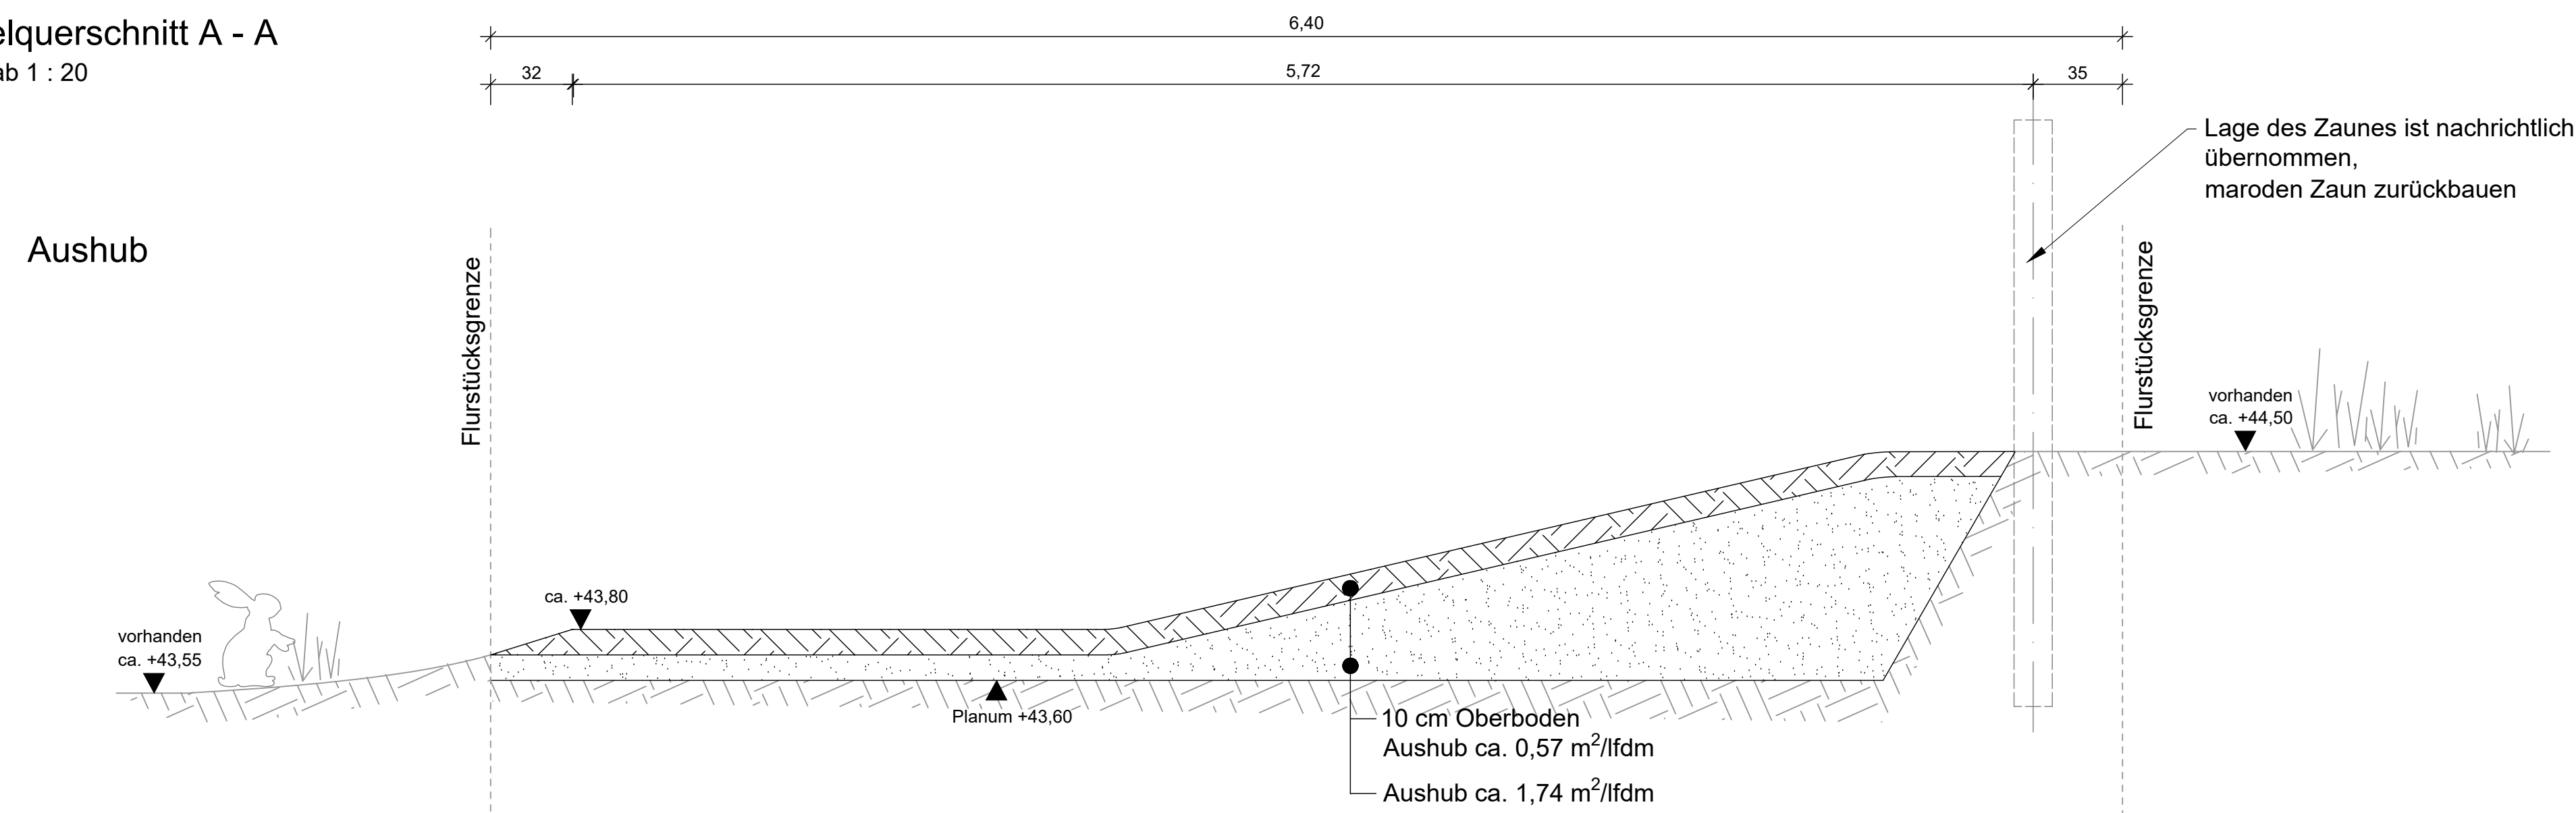

Zufahrt Süd

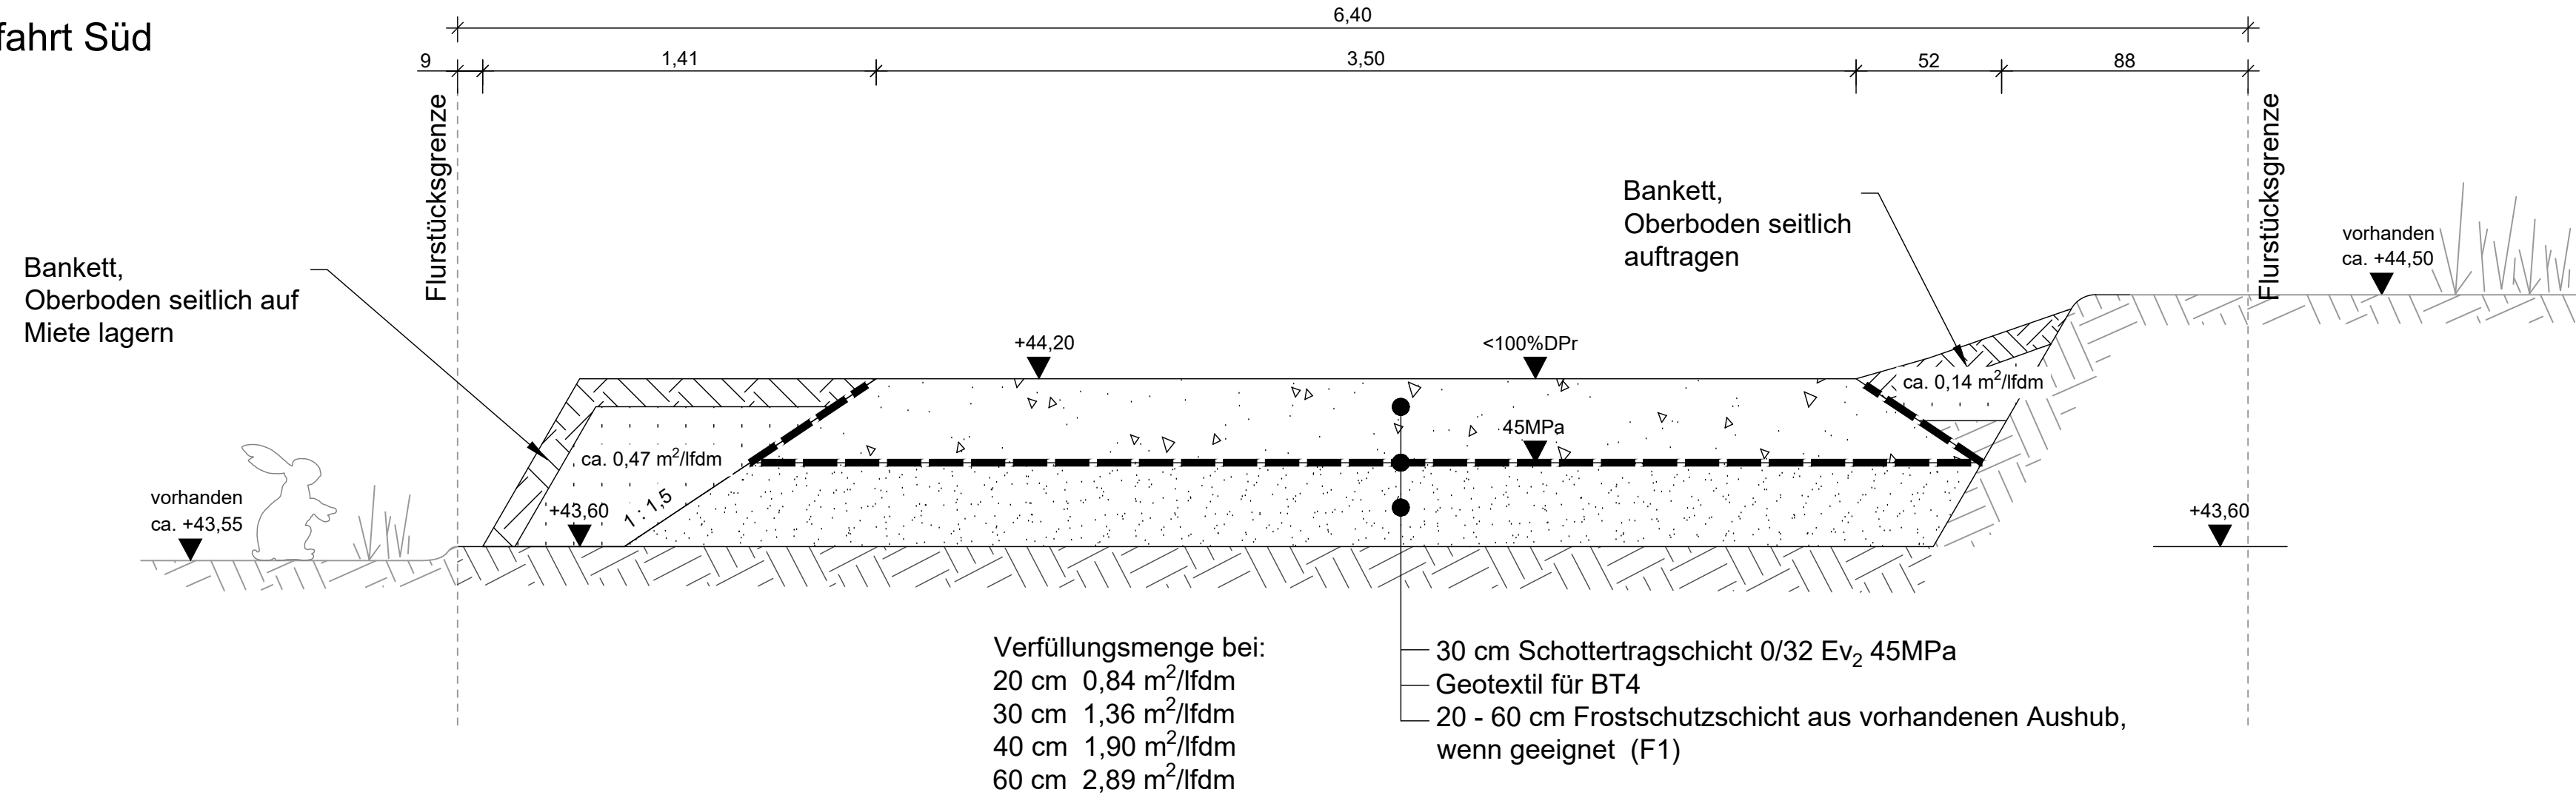

LEGENDE

- | | |
|---|--|
|  | Flurstücksgrenze |
|  | Baumschutz / Baumfällung |
|  | Bankett |
|  | STS - Zuwegung und bauzeitliche Fläche |
|  | bauzeitliche Fläche |

Plangrundlage: Übersichtsplan Bestandsvermessung, Öffentlich bestellter Vermessungsingenieur: Henry Behrends, 2020

Ausschreibungsunterlage

Auftraggeber



**Wasser- und Bodenverband
"Nördlicher Spreewald"**

Am Stieg 15
15910 Bersteland / OT Freiwalde

Auftragnehmer

Planungsgesellschaft
Tief- und Wasserbau GmbH

Arbeitsgemeinschaft PTW GmbH J. IPROconsult GmbH
Modernisierung Wehr mit Schleuse Alt Schadow

			Modernisierung Wehr mit Schleuse / Alt-Schadow			
			Vorhaben			
Bearbeiter	Richter	2026	Modernisierung Wehr mit Schleuse Alt-Schadow			
Gezeichnet	Glöckner	2026				
Geprüft	Richter	2026				
Maßstab 1:500, 1:20			Planinhalt / Objekt			
Vertr.-Nr. --			Bauzeitliche Zuwegung Süd Regelquerschnitt A - A			
Dipl.-Ing. T. Richter Projektleiter			Plan-Phase	Index	Projekt-Nr. PTW / IPRO	Blatt- Nummer
			VU	--	4400 / 5212_06	01-104