

AUFBAUTEN

Blau = Aufbauten gemäß Herstellervorgabe Container
Planungsmaße nicht fix!

Fußbodenaufbau

FB-01 Flur, Aufenthalt, Umkleide

- 2-3 mm PVC-Belag
- 22 mm Spanplatte
- 0,2 mm PE-Folie als Dampfsperre
- 120 mm Wärmedämmung Mineralwolle
- 10 mm Blindboden verzinktes Stahlbelch

150 mm Gesamtaufbau ab OK Frostschräge

FB-02 Dusche, WC

- 15 mm Bodenfliesen im Dünnbett (inkl. Feinausgleich)
- 1 lg. 2-K Dichtschlämme
- 22 mm Spanplatte
- 0,2 mm PE-Folie als Dampfsperre
- 120 mm Wärmedämmung Mineralwolle
- 10 mm Blindboden verzinktes Stahlbelch

170 mm Gesamtaufbau ab OK Frostschräge

Außenwandaufbau


- WA-01
- 12,5 mm Gipskartonplatte
 - 0,2 mm PE-Folie als Dampfsperre
 - 12,5 mm Gipskartonplatte
 - 90 mm Wärmedämmung Mineralwolle
 - 10-12 mm Stahltrapezblech, verzinkt
 - 100 mm Wärmedämmung
 - 40 mm Luftschicht
 - 60 mm Konstruktionsebene, Holzlattung
 - 10 mm Eternit-Faserzementplatte

335 mm Gesamtaufbau ab Außenkante Fassade

Innenwandaufbau

- WI-01
- 25 mm Gipskartonplatte (2 x 12,5mm)
 - 75 mm Wärmedämmung Mineralwolle
 - 25 mm Stahltrapezblech, verzinkt

125 mm Gesamtaufbau

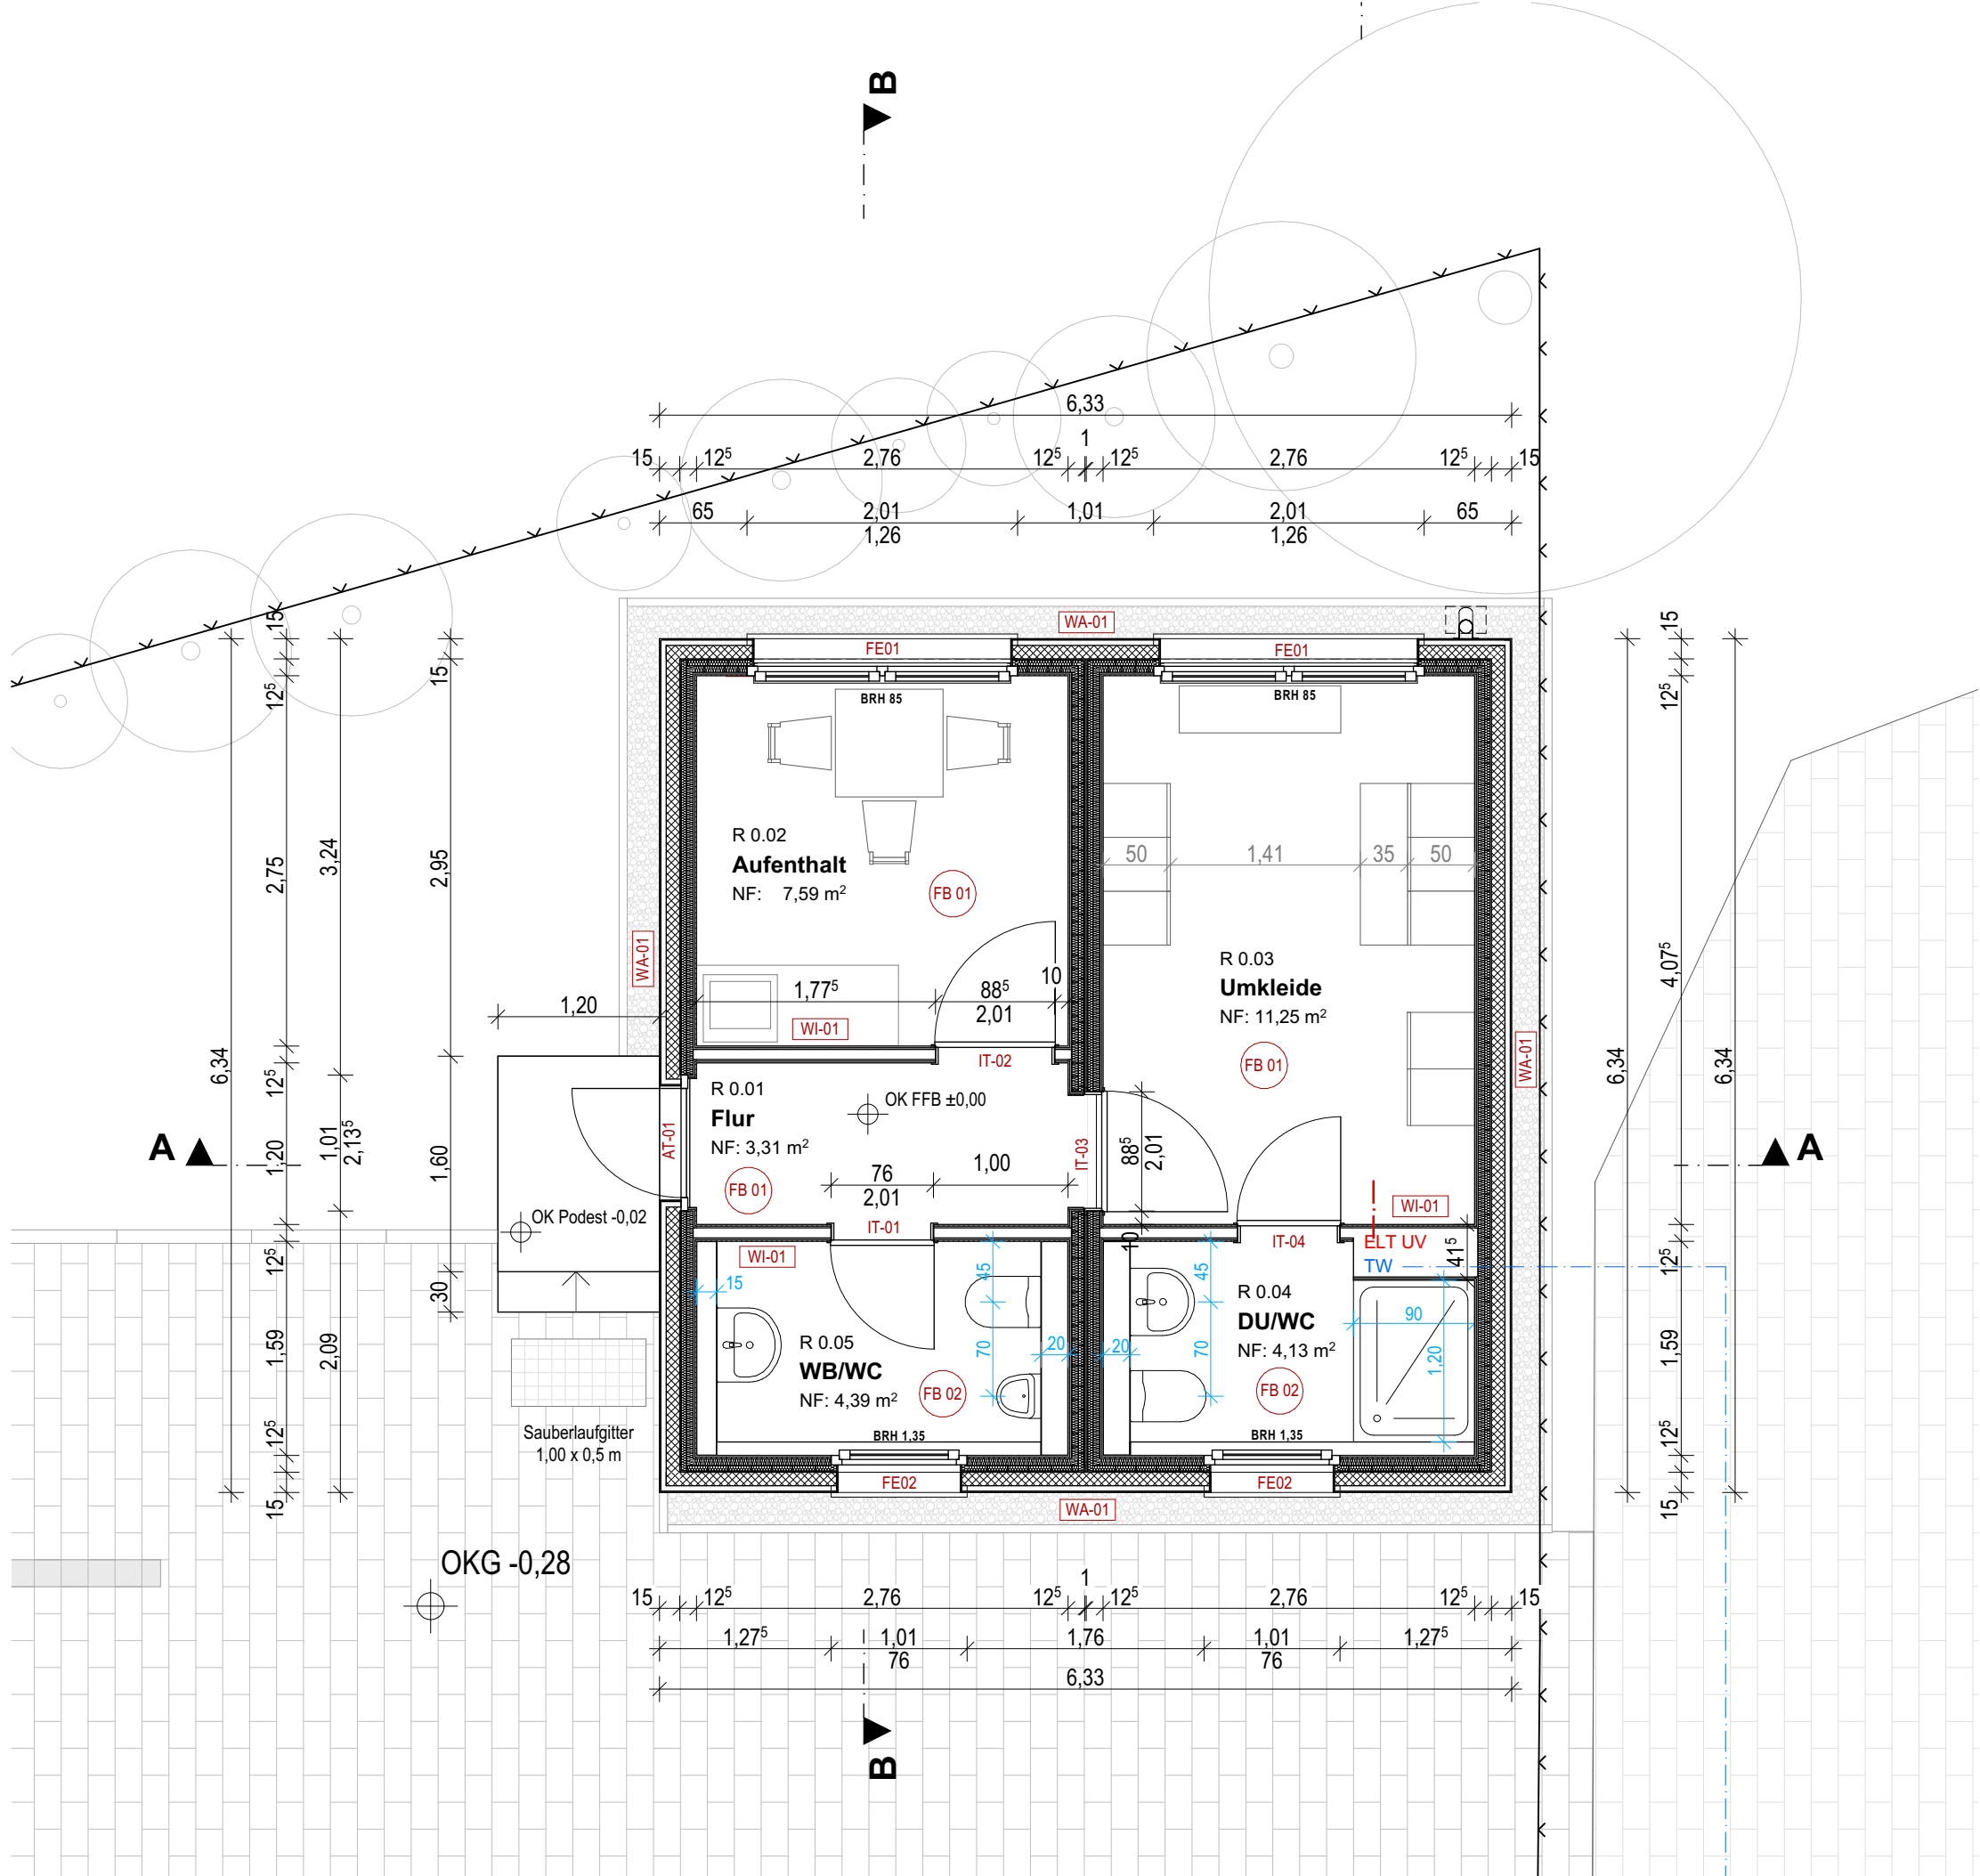

Bemerkungen

- 1.) Alle Maße sind von der ausführenden Firma am Bau zu prüfen ! Differenzen und Unklarheiten sowie Bedenken gegen die vorgesehenen Konstruktionen müssen dem Planer rechtzeitig vor Ausführungsbeginn mitgeteilt werden !
ES GELTEN DIE ANERKANNTEN REGELN DER TECHNIK!
- 2.) Plan gilt nur in Verbindung mit Ausführungsplanung Statik, HLS und Elektro ! Angaben für HLS und ELT siehe Ausführungsplanung Fachplaner !
- 3.) Farben nach Angaben des Architekten !
- 4.) Die Brüstungshöhen der Fenster beziehen sich auf die Rohbaumaße ab Oberkante Fertigfußboden - OK FFB !

Symbole

	Bestand		Trockenbau-/ Installationswand
	Abbruch		Trockenbau
	Neubau		Trockenbau F90
	Mauerwerk		Pfosten-Riegel-Fassade
	Stahlbeton		Wanddurchbruch
	Beton, unbewehrt		Bodendurchbruch
	Wärmedämmung, hart		Deckendurchbruch
	Wärmedämmung, weich		Fußbodenablauf
	Fertigmaß		Rohbaumaß

Datum	Änderung	Name	Ä-ID

OK FFB ± 0,00 = 39,68 m ü. NHN (DHHN 2016)

Erweiterung Kläranlage Lebus um ein Sozialgebäude

Neue Lindenstraße 50, 15326 Lebus

AUSFÜHRUNGSPLANUNG

Bauherr	Zweckverband Wasserversorgung und Abwasserentsorgung Fürstenwalde und Umland	Uferstraße 50 15317 Fürstenwalde/Spree Tel. 3361 / 59659-0 Mail: info@uewasser.de
Datum:		
Unterschrift:		
Architekt	Planungsgruppe ABV GmbH planungsgruppe 	Friedrich-Ebert-Straße 36 03044 Cottbus Telefon: 03 55 - 380 96 0 Telefax: 03 55 - 380 96 99 Mail: mail@abv-planung.de
Unterschrift:		

Planinhalt

Grundriss EG

1:50	594 x 297	2024-10	H. Lück	02.12.2025
Maßstab	Plangröße	Projekt-Nr.	Bearbeiter	Datum

Projekt	Verfasser	Phase	Gewerk	Planart	Verortung	Plan-Nr.	Status	Index
		A	RB	GR	EG	02	V	