


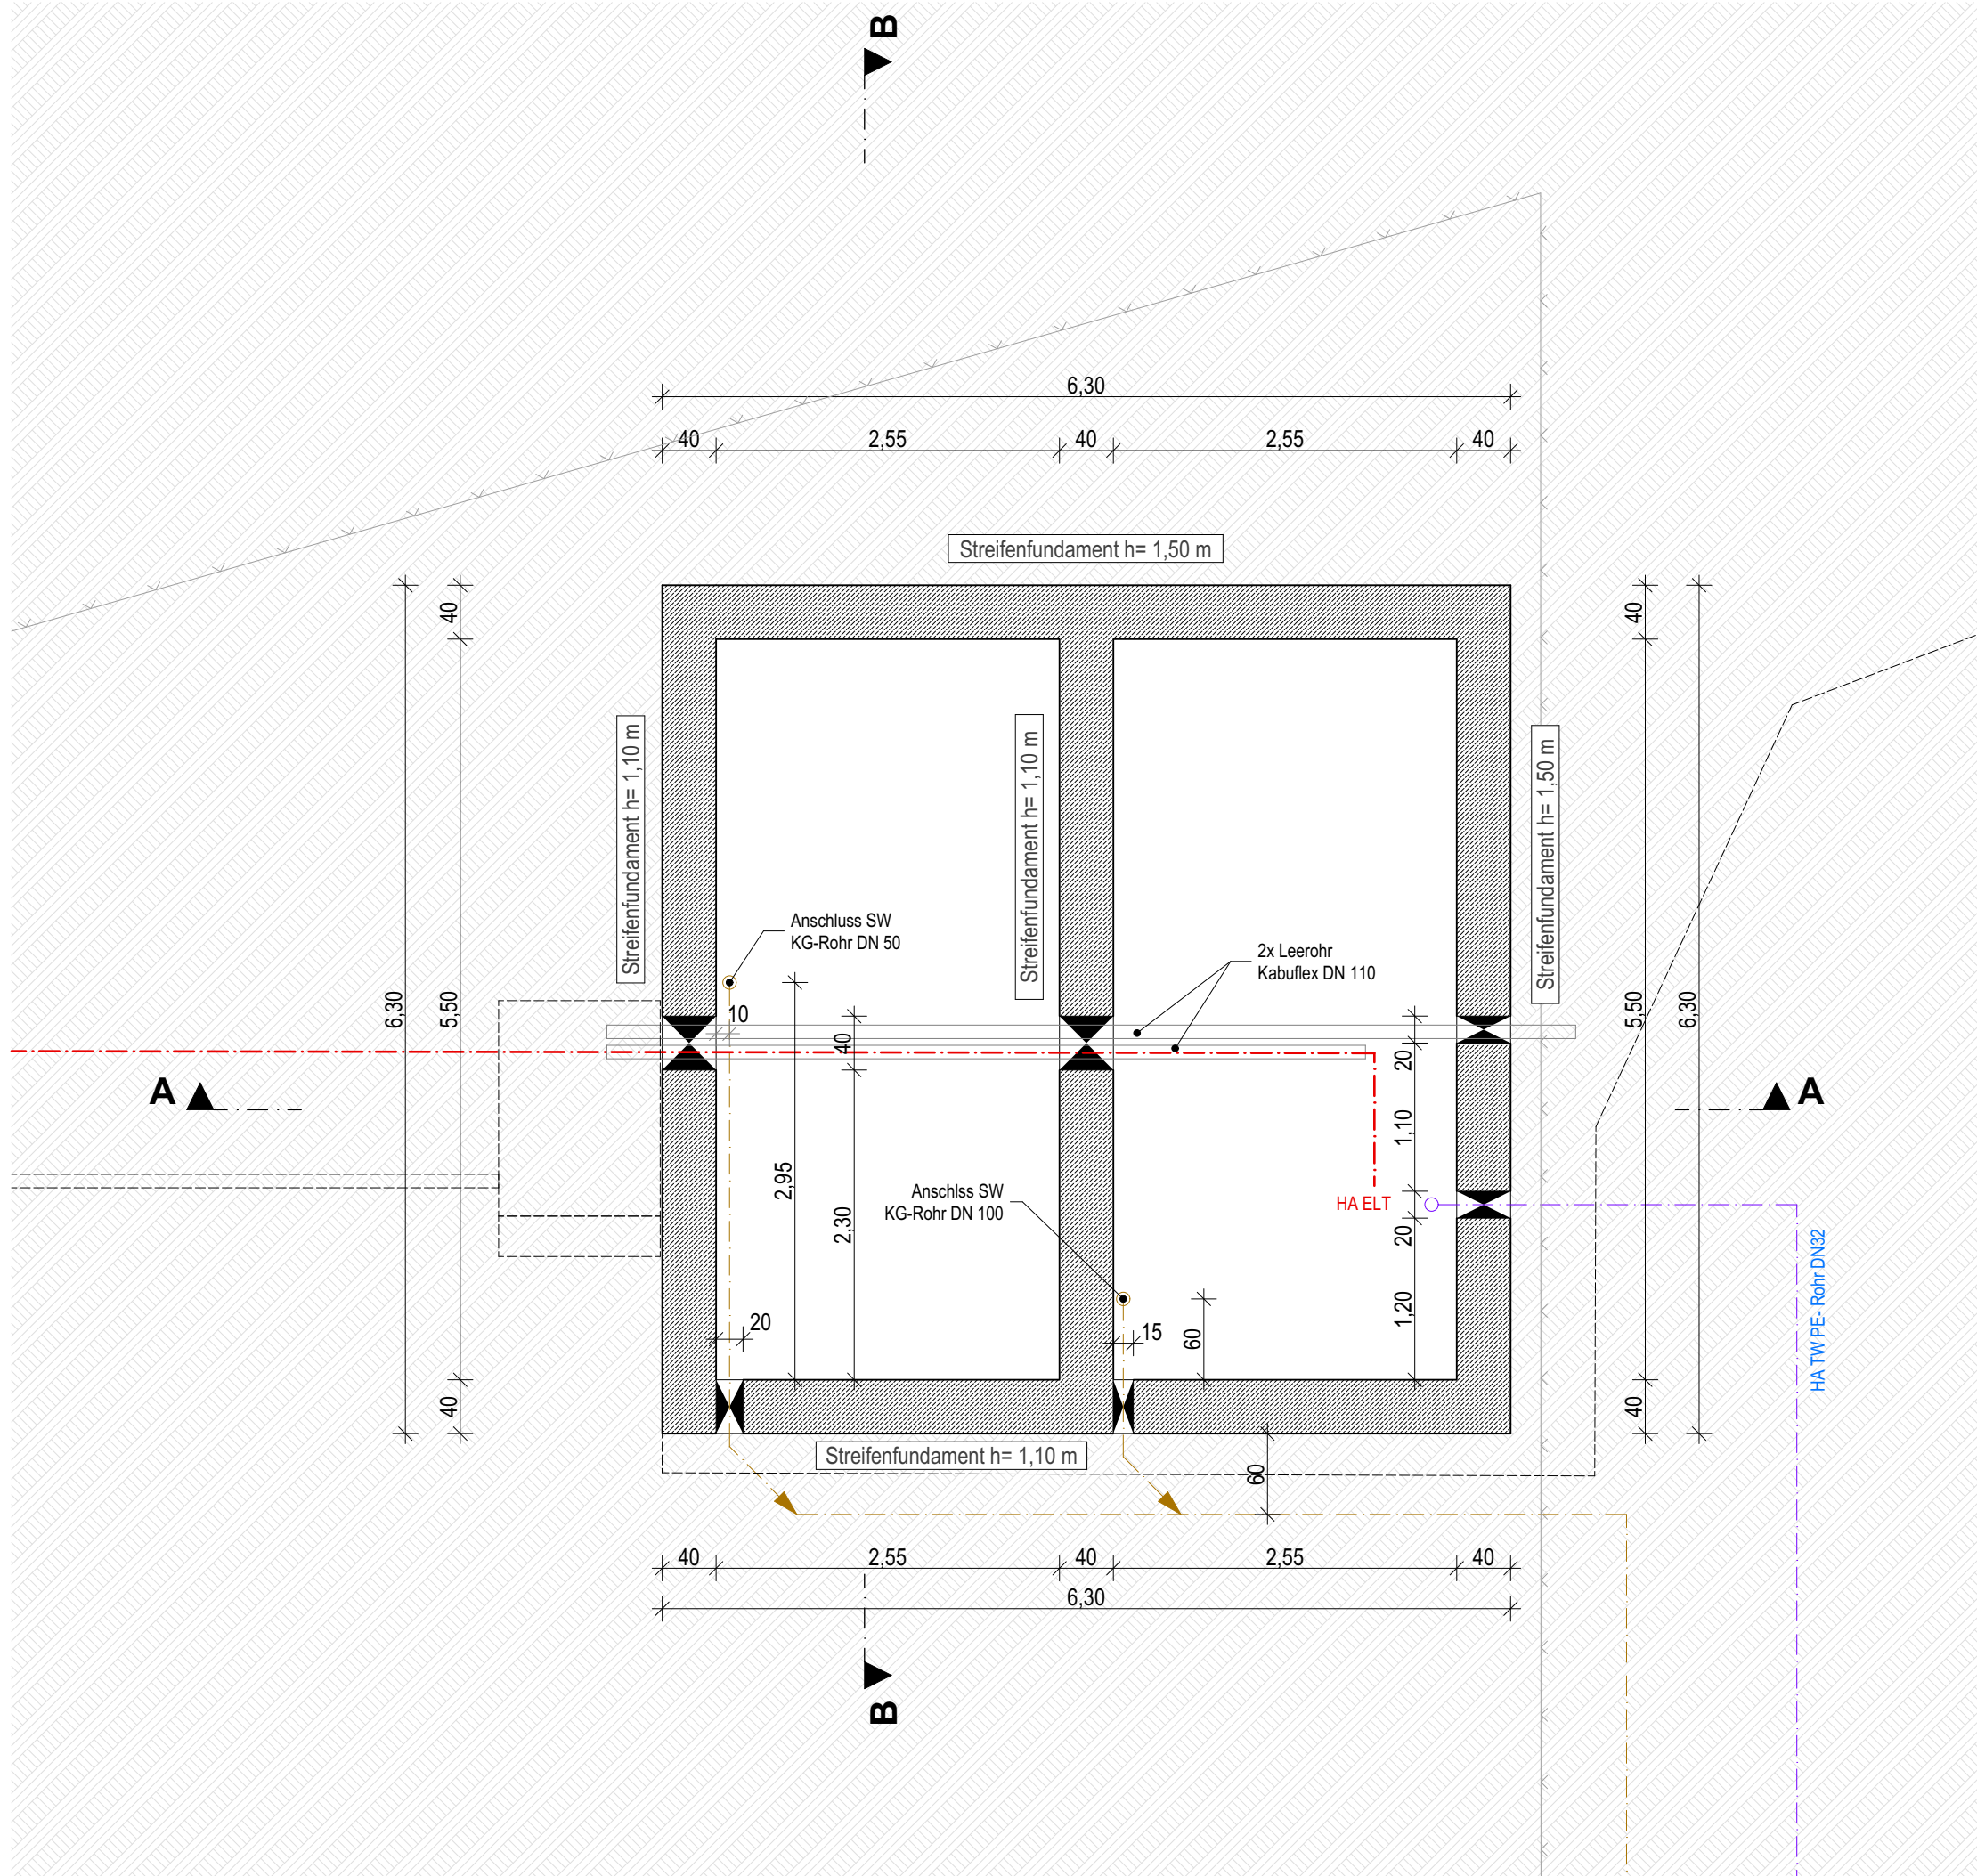

Bemerkungen

- 1.) Alle Maße sind von der ausführenden Firma am Bau zu prüfen ! Differenzen und Unklarheiten sowie Bedenken gegen die vorgesehenen Konstruktionen müssen dem Planer rechtzeitig vor Ausführungsbeginn mitgeteilt werden !
ES GELTEN DIE ANERKANNTEN REGELN DER TECHNIK!
- 2.) Plan gilt nur in Verbindung mit Ausführungsplanung Statik, HLS und Elektro ! Angaben für HLS und ELT siehe Ausführungsplanung Fachplaner !
- 3.) Farben nach Angaben des Architekten !
- 4.) Die Brüstungshöhen der Fenster beziehen sich auf die Rohbaumaße ab Oberkante Fertigfußboden - OK FFB !

Symbole

	Bestand		Trockenbau-/ Installationswand
	Abbruch		Trockenbau
	Neubau		Trockenbau F90
	Mauerwerk		Pfosten-Riegel-Fassade
	Stahlbeton		Wanddurchbruch
	Beton, unbewehrt		Bodendurchbruch
	Wärmedämmung, hart		Deckendurchbruch
	Wärmedämmung, weich		Fußbodenablauf
	Fertigmaß		Rohbaumaß

Datum	Änderung	Name	Ä-ID

OK FFB ± 0,00 = 39,68 m ü. NHN (DHHN 2016)

Erweiterung Kläranlage Lebus um ein Sozialgebäude
Neue Lindenstraße 50, 15326 Lebus

AUSFÜHRUNGSPLANUNG

Bauherr	Zweckverband Wasserversorgung und Abwasserentsorgung Fürstenwalde und Umland	Uferstraße 5 15317 Fürstenwalde/Spree Tel: 3361 / 59659-0 Mail: info@uewasser.de
Datum:		
Unterschrift:		
Architekt	Planungsgruppe ABV GmbH  ambh	Friedrich-Ebert-Straße 36 03044 Cottbus Telefon: 03 55 - 380 96 0 Telefax: 03 55 - 380 96 99 Mail: mail@abv-planung.de
Unterschrift:		

Planinhalt

Fundamentplan

1:50	594 x 297	2024-10	H. Lück	02.12.2025
Maßstab	Plangröße	Projekt-Nr.	Bearbeiter	Datum

Projekt	Verfasser	Phase	Gewerk	Planart	Verortung	Plan-Nr.	Status	Index
		A	RB	GR	FU	03	V	

VORABZUG