


Blau = Aufbauten gemäß Herstellervorgabe Container
Planungsmaße nicht fix!

DA-01

12,5 mm	Gipskartonplatte
0,2 mm	PE-Folie als Dampfsperre
12,5 mm	Gipskartonplatte
170 mm	Wärmedämmung Mineralwolle
16 mm	Spanplatte
10-12 mm	Stahltrapezblech, verzinkt
1 mm	PE-Dachfolie
260-100 mm	Gefälldämmung, mind. 2% (i.M. 180 mm)
2 lg.	Bitumendachbahn, verschweißt

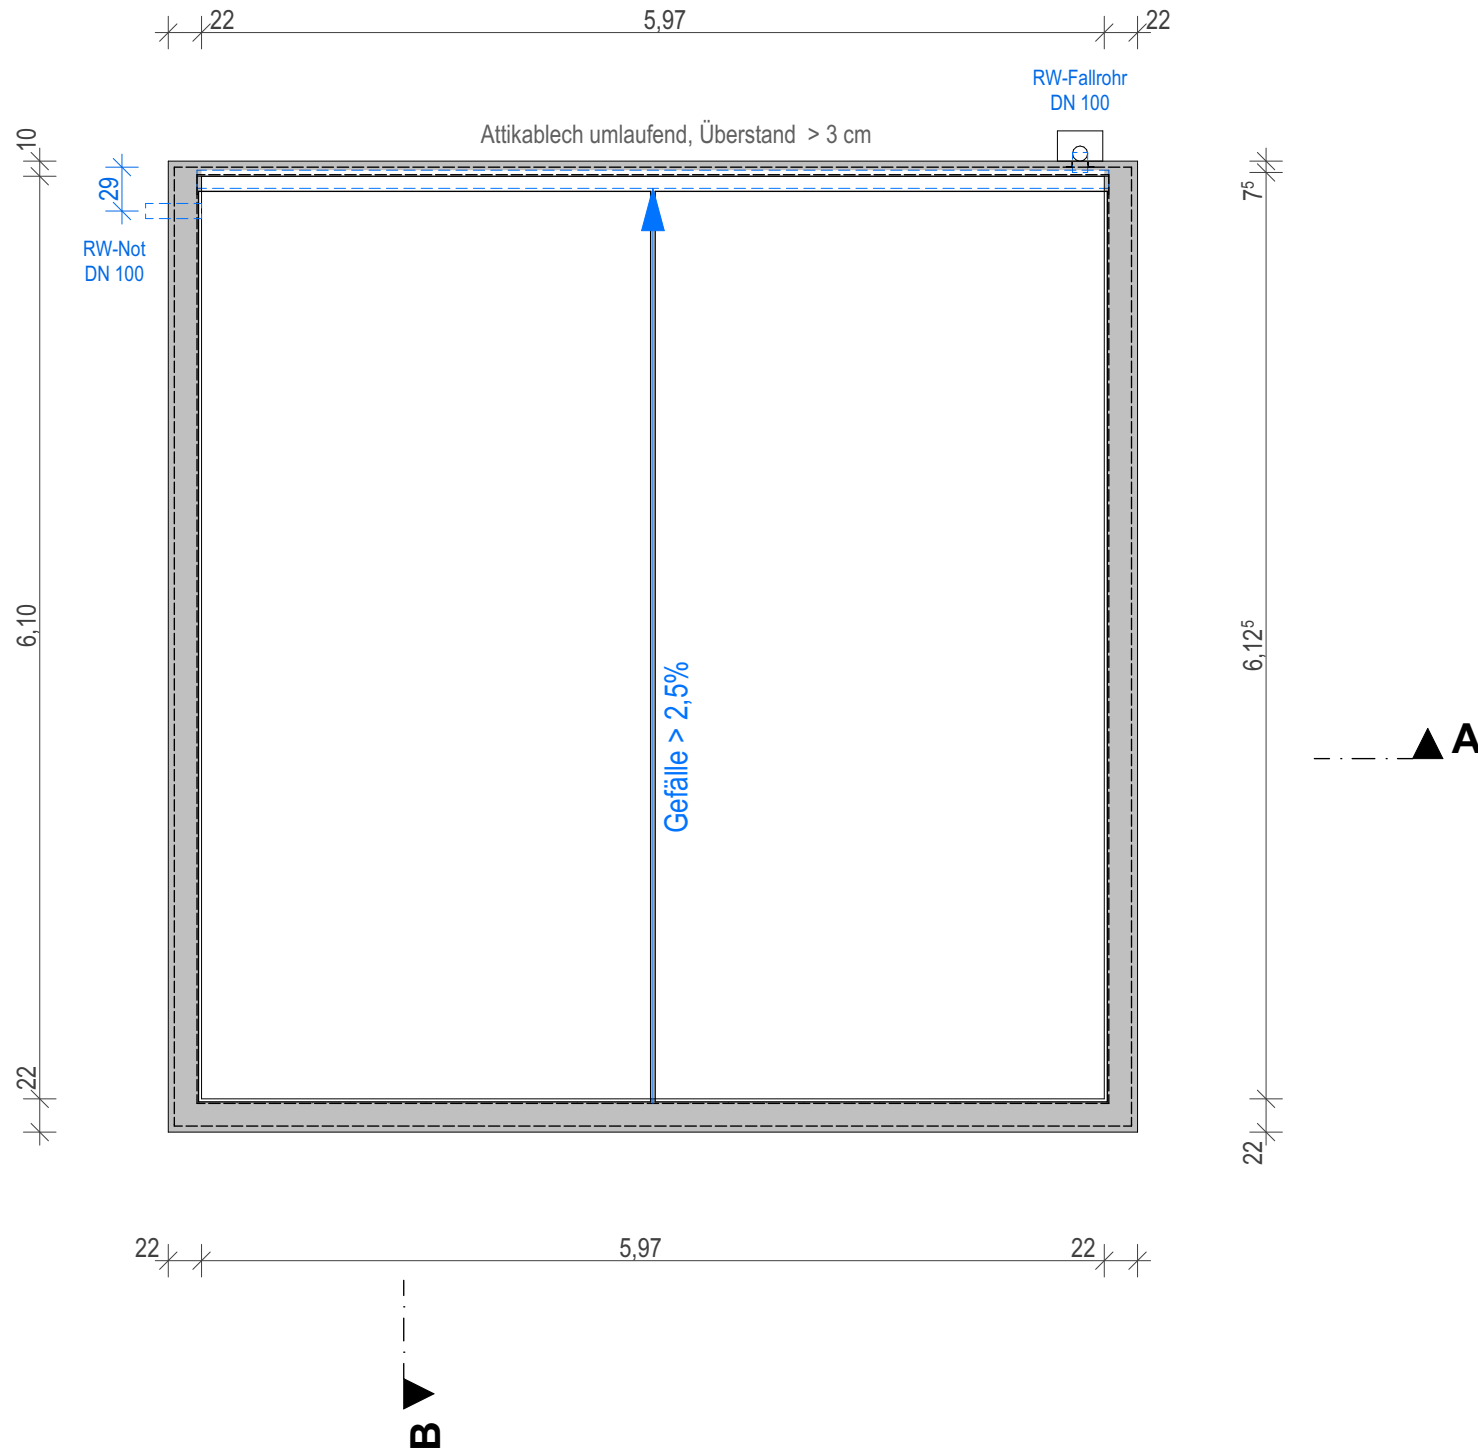

- 1.) Alle Maße sind von der ausführenden Firma am Bau zu prüfen ! Differenzen und Unklarheiten sowie Bedenken gegen die vorgesehenen Konstruktionen müssen dem Planer rechtzeitig vor Ausführungsbeginn mitgeteilt werden !
ES GELTEN DIE ANERKANNTEN REGELN DER TECHNIK!
- 2.) Plan gilt nur in Verbindung mit Ausführungsplanung Statik, HLS und Elektro ! Angaben für HLS und ELT siehe Ausführungsplanung Fachplaner !
- 3.) Farben nach Angaben des Architekten !
- 4.) Die Brüstungshöhen der Fenster beziehen sich auf die Rohbaumaße ab Oberkante Fertigfußboden - OK FFB !

	Bestand		Trockenbau-/ Installationswand
	Abbruch		Trockenbau
	Neubau		Trockenbau F90
	Mauerwerk		Pfosten-Riegel-Fassade
	Stahlbeton		Wanddurchbruch
	Beton, unbewehrt		Bodendurchbruch
	Wärmedämmung, hart		Deckendurchbruch
	Wärmedämmung, weich		Fußbodenablauf
	Fertigmaß		Rohbaumaß

Datum	Änderung	Name	Ä-ID

OK FFB $\pm 0,00 = 39,68$ m ü. NHN (DHHN 2016)

Neue Lindenstraße 50, 15326 Lebus

AUSFÜHRUNGSPLANUNG

Bauherr Zweckverband Wasserversorgung und Abwasserentsorgung Fürstenwalde und Umland Datum: Unterschrift:	Uferstraße 5 15117 Fürstenwalde/Spree Tel.: 03361 / 59659-0 Mail: info@abw.wasser.de
Architekt Planungsgruppe ABV GmbH planungsgruppe  Unterschrift:	Friedrich-Ebert-Straße 36 03044 Cottbus Telefon: 03 55 - 380 96 0 Telefax: 03 55 - 380 96 99 Mail: mail@abv-planung.de

Planinhalt

Dachaufsicht

1:50	594 x 297	2024-10	H. Lück	02.12.2025
Maßstab	Plangröße	Projekt-Nr.	Bearbeiter	Datum

Projekt	Verfasser	Phase	Gewerk	Planart	Verortung	Plan-Nr.	Status	Index
		A	RB	GR	DA	04	V	