



FASSADENGESTALTUNG


Fassadenplatte Eternit o.glw.	Großformat	RAL 9004 Weißaluminium
Fensterrahmen	Kunststoffprofil	RAL 7016 Anthrazitgrau (Außen) Weiß (Innen)
Fensterflügel	Kunststoffprofil	RAL 7016 Anthrazitgrau (Außen) Weiß (Innen)
Fensterbank außen	Aluminium	RAL 7016 Anthrazitgrau
Attikablech	Aluminium	RAL 7016 Anthrazitgrau
Türflügel mit Glasausschnitt	Aluminium	RAL 7016 Anthrazitgrau Satiniertes Glas

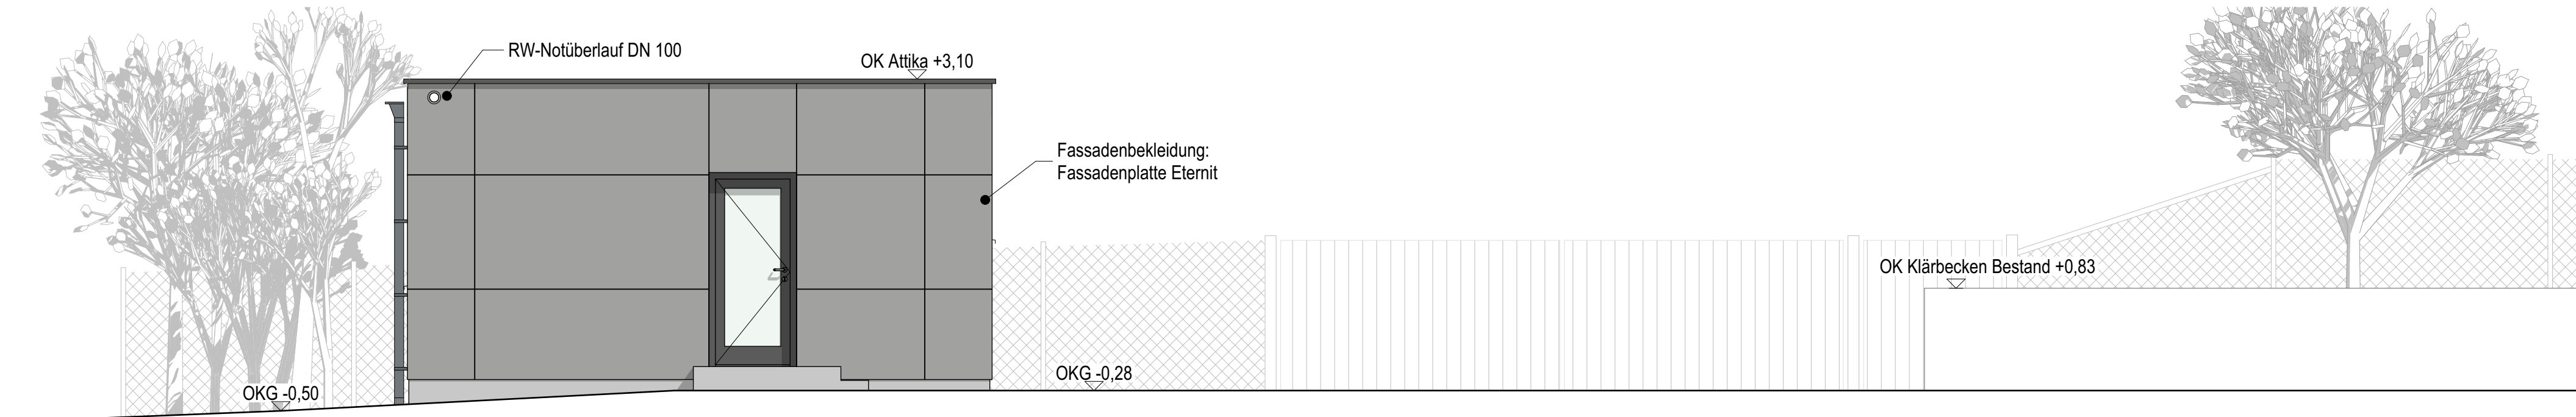


Ansicht West

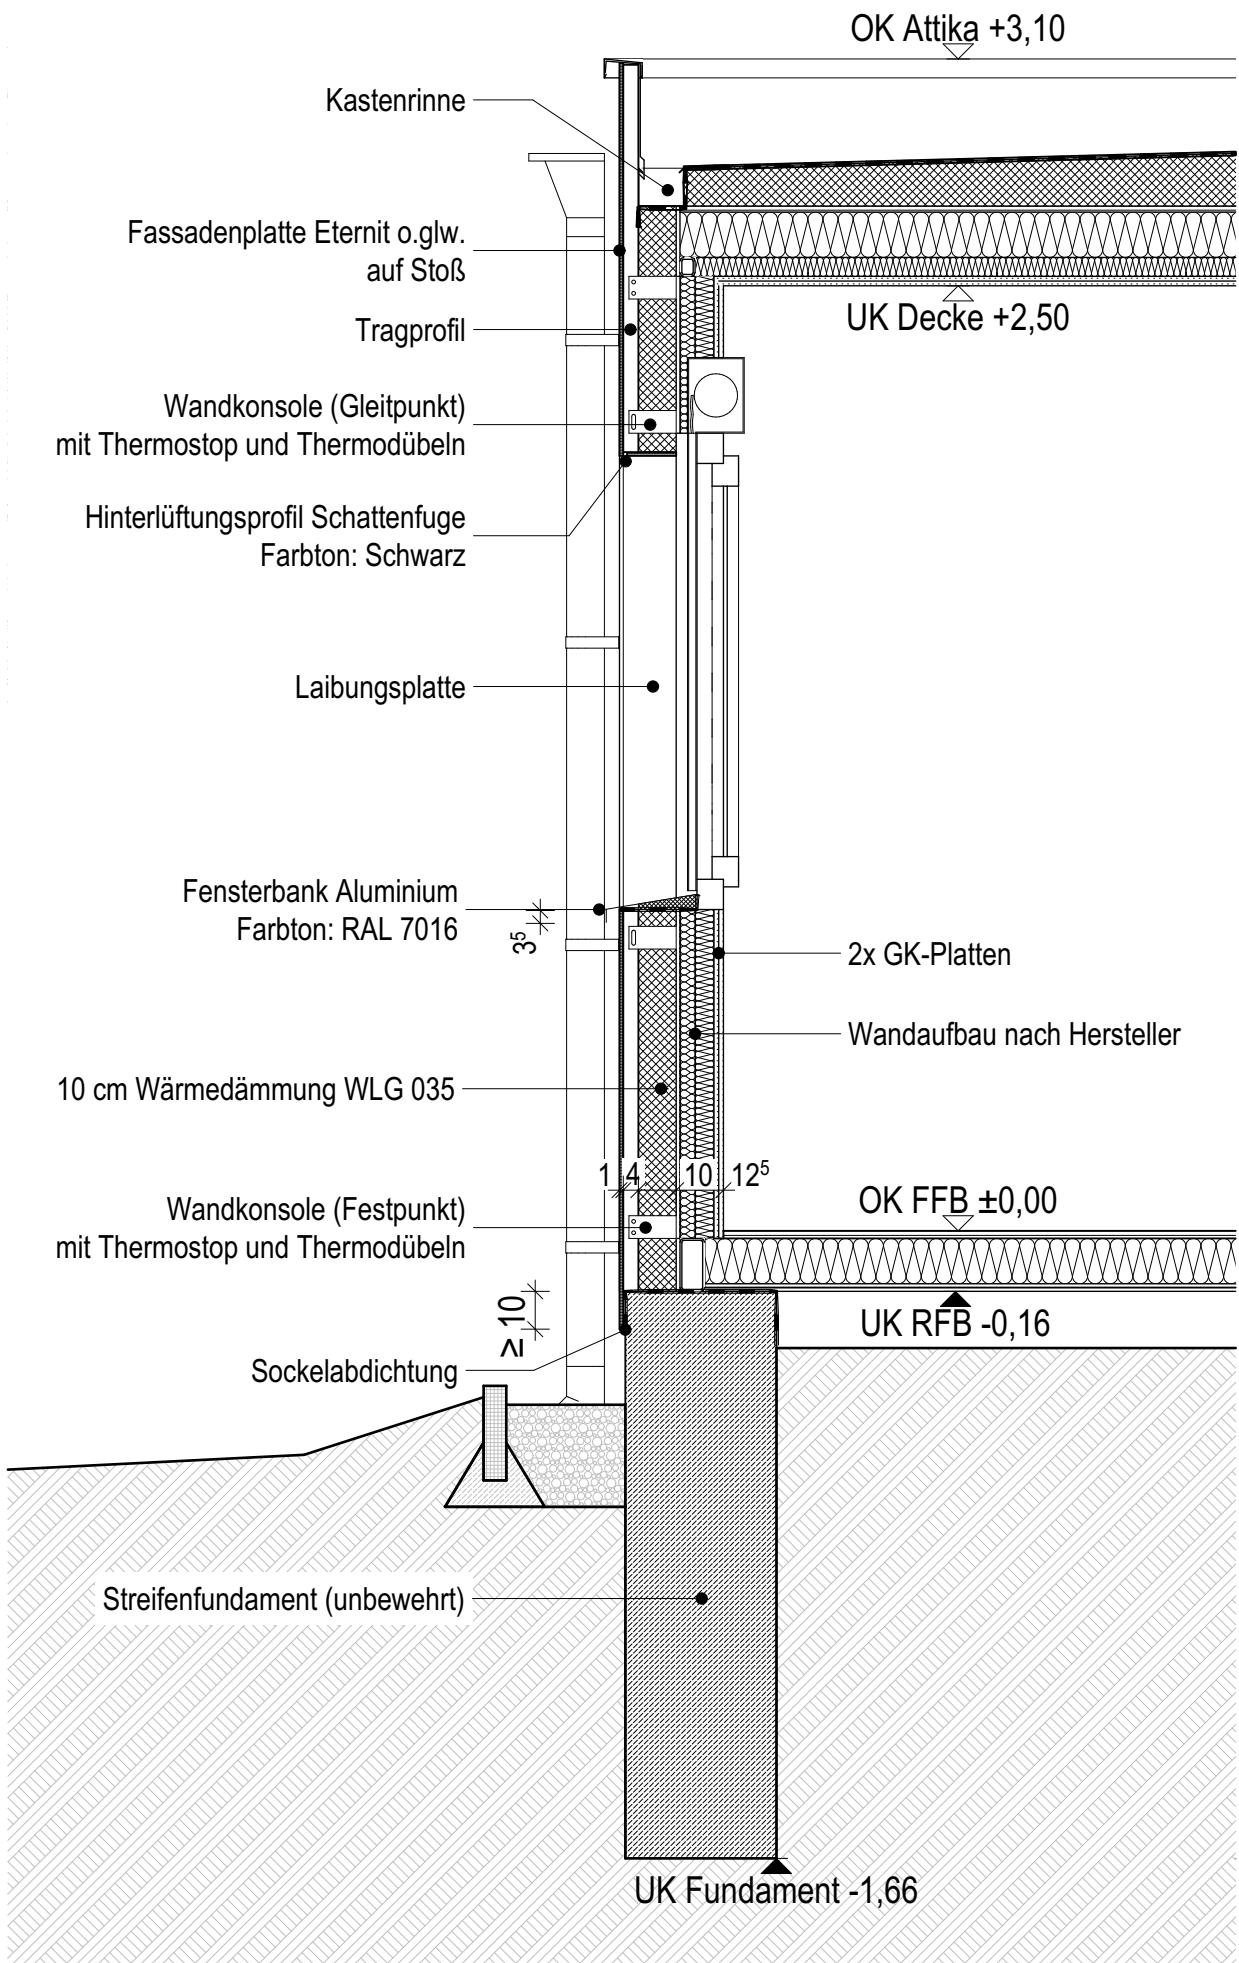

Fassadenschnitt 1:20

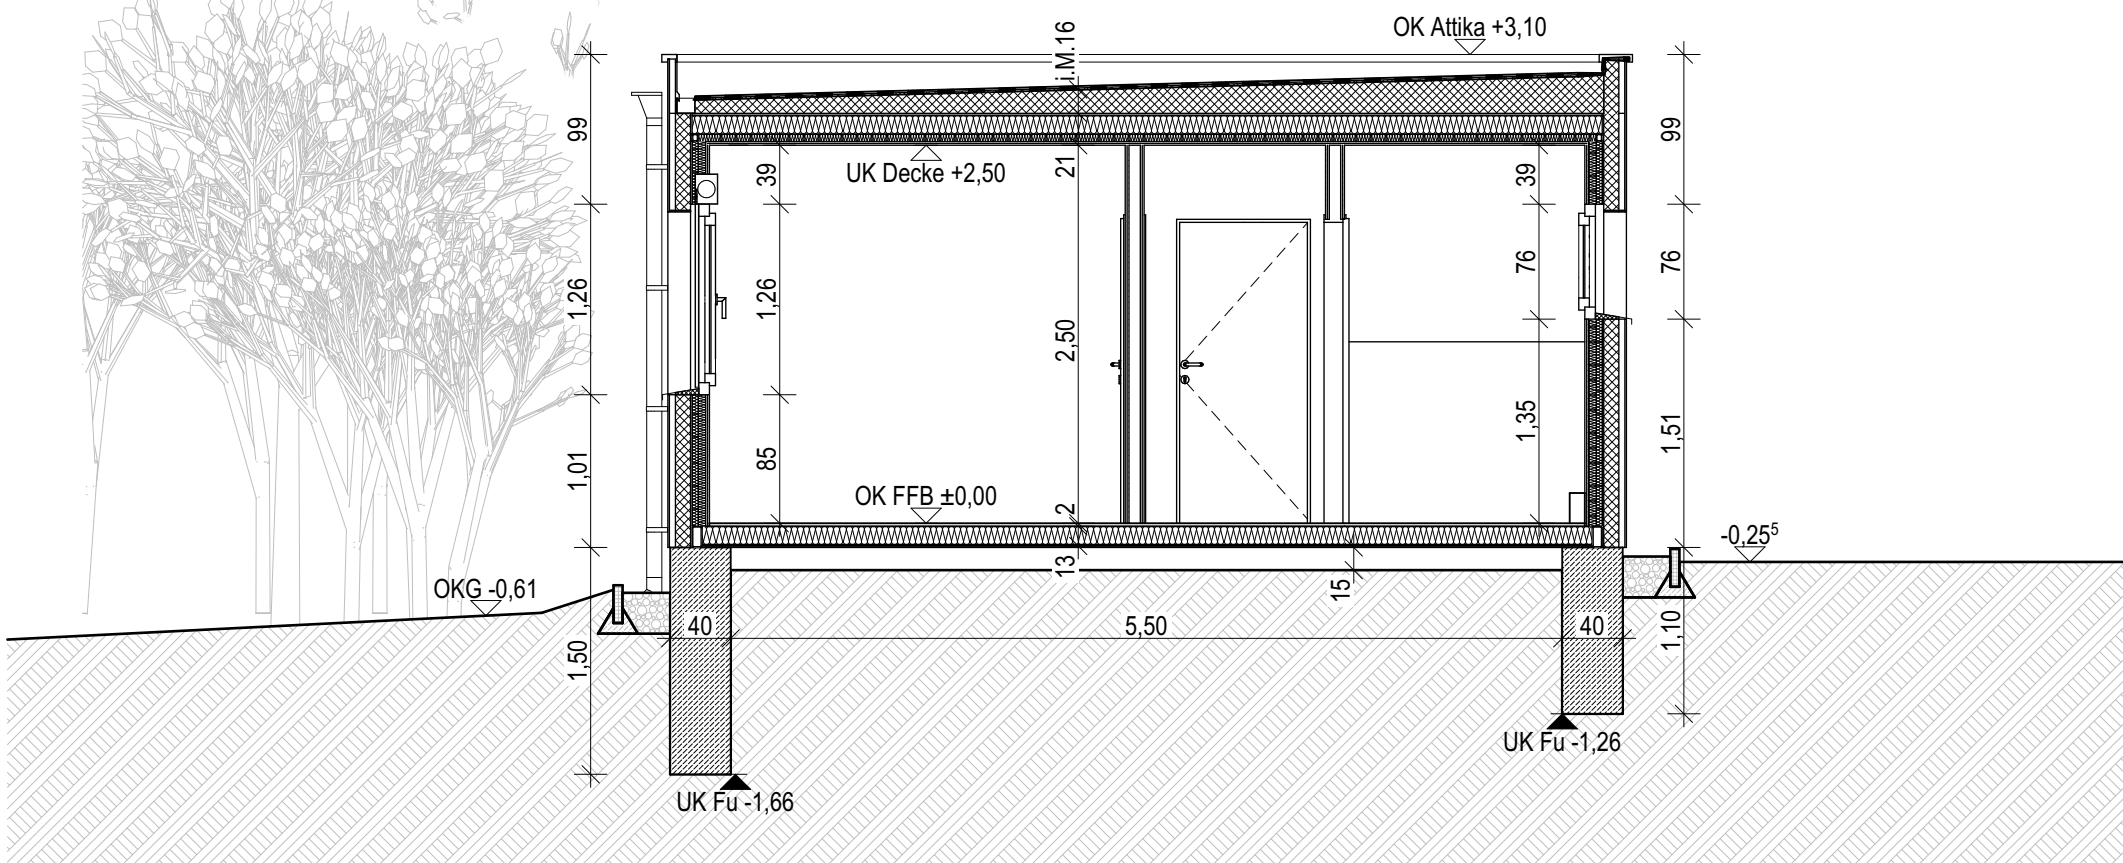


Schnitt A-A

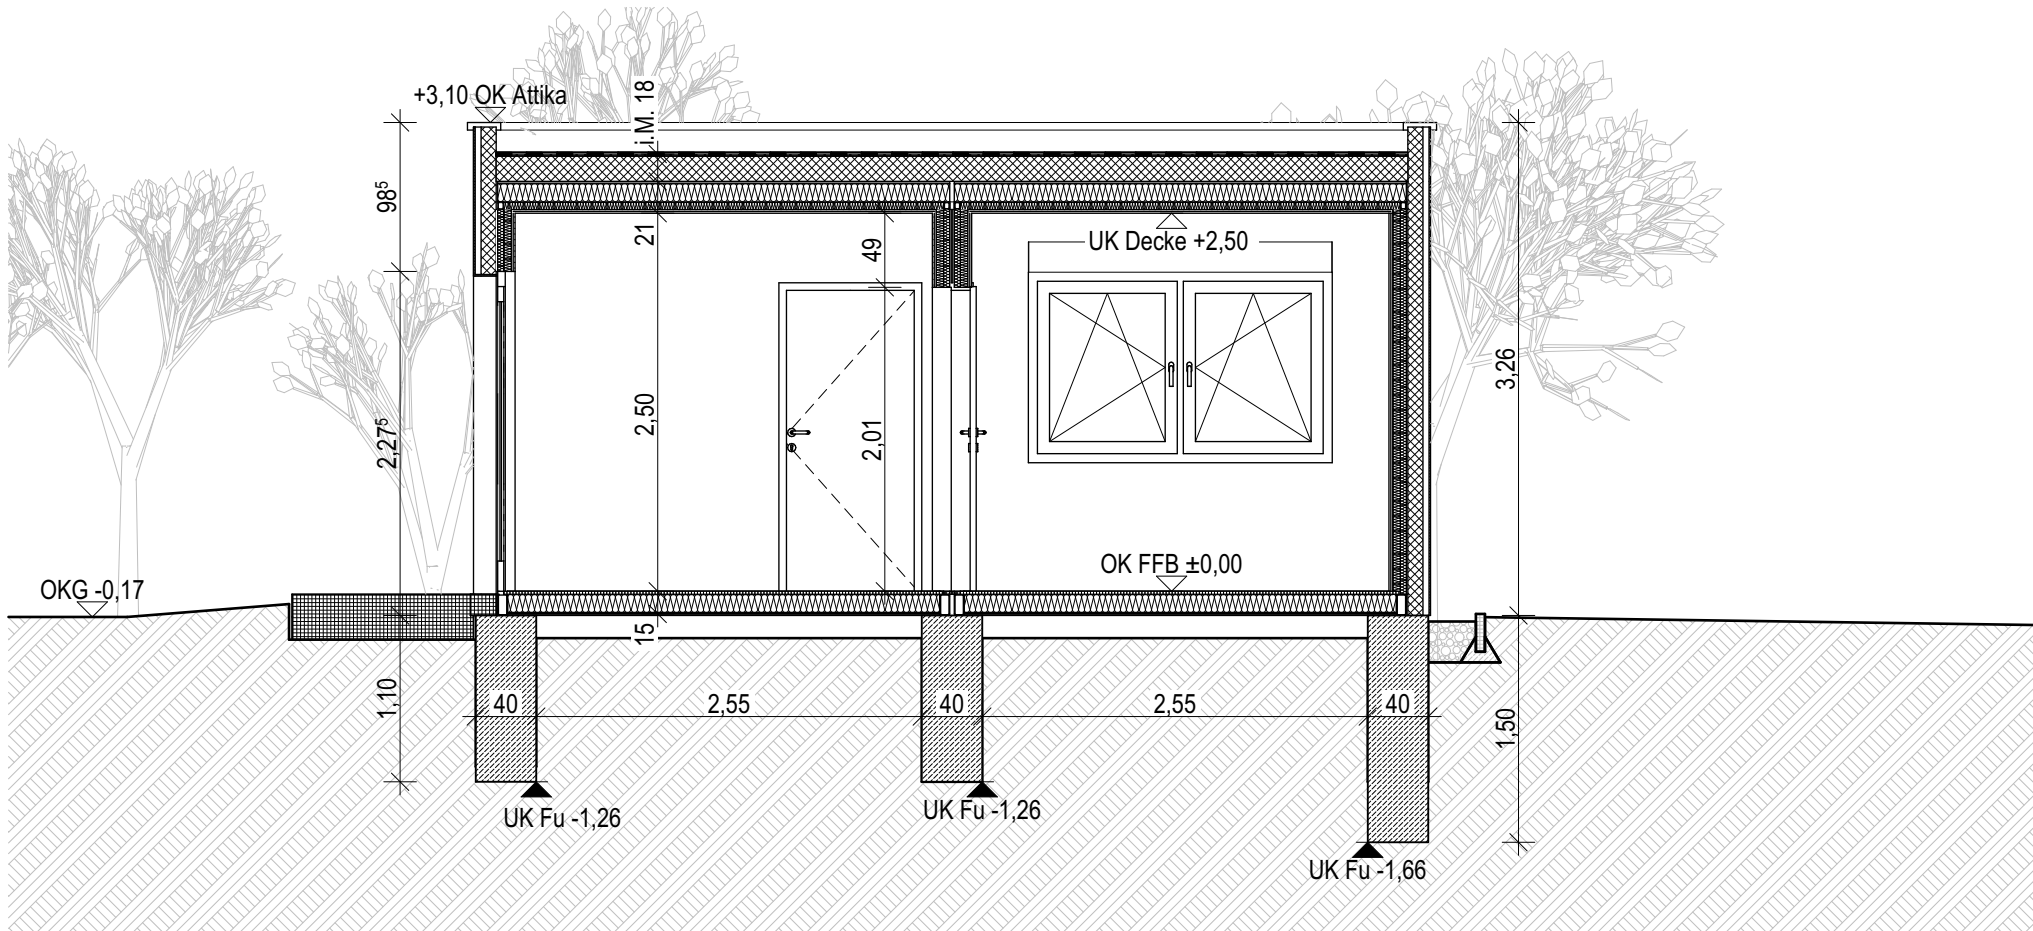


Schnitt B-B



Ansicht Nord

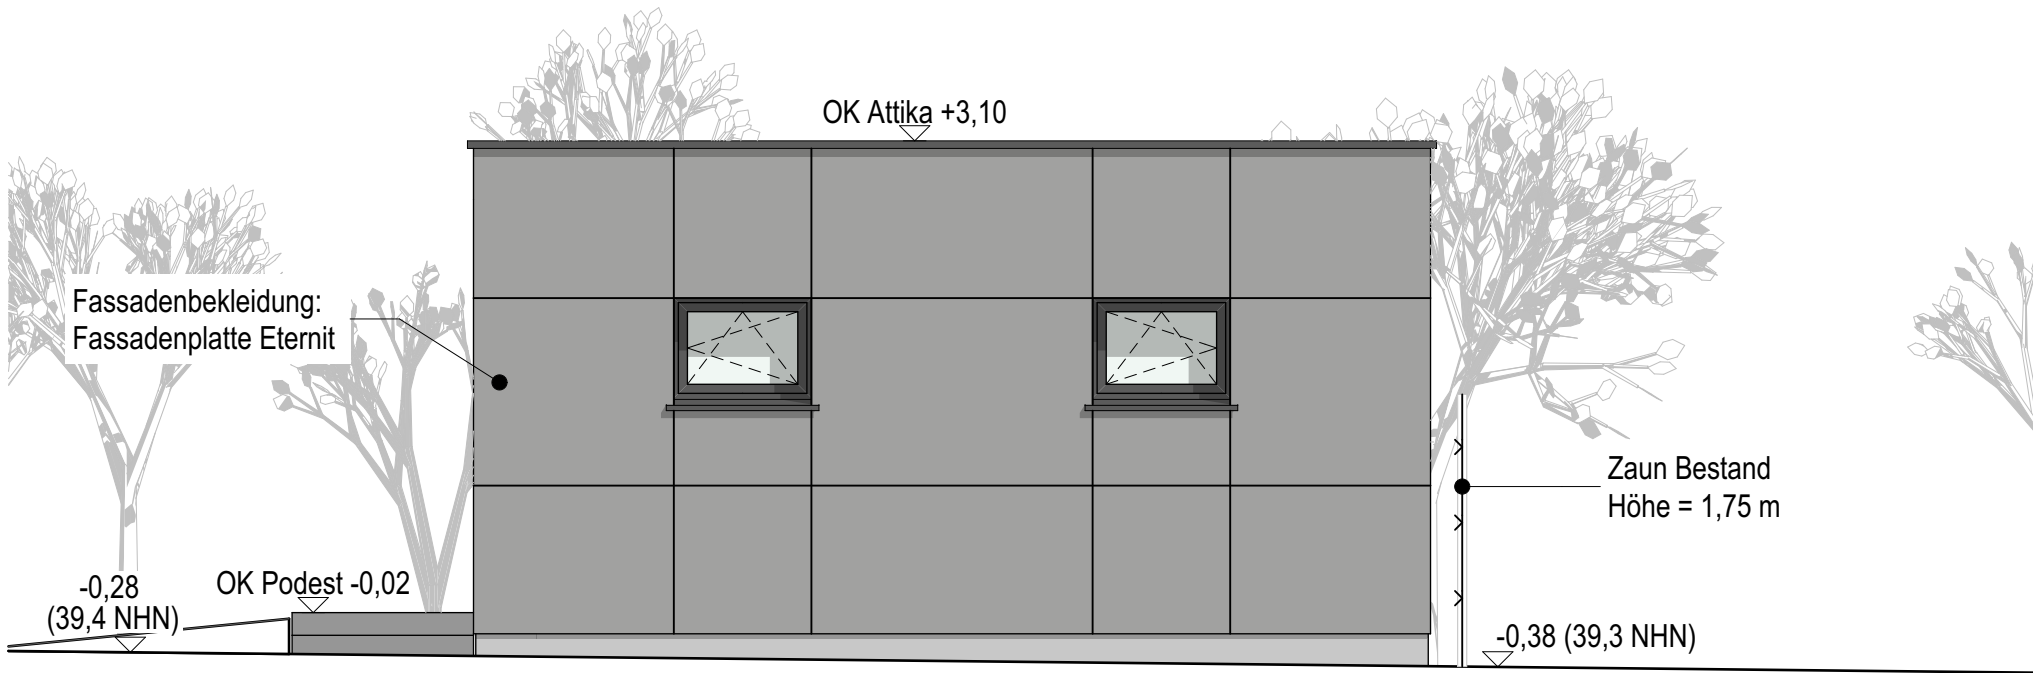

Ansicht Süd

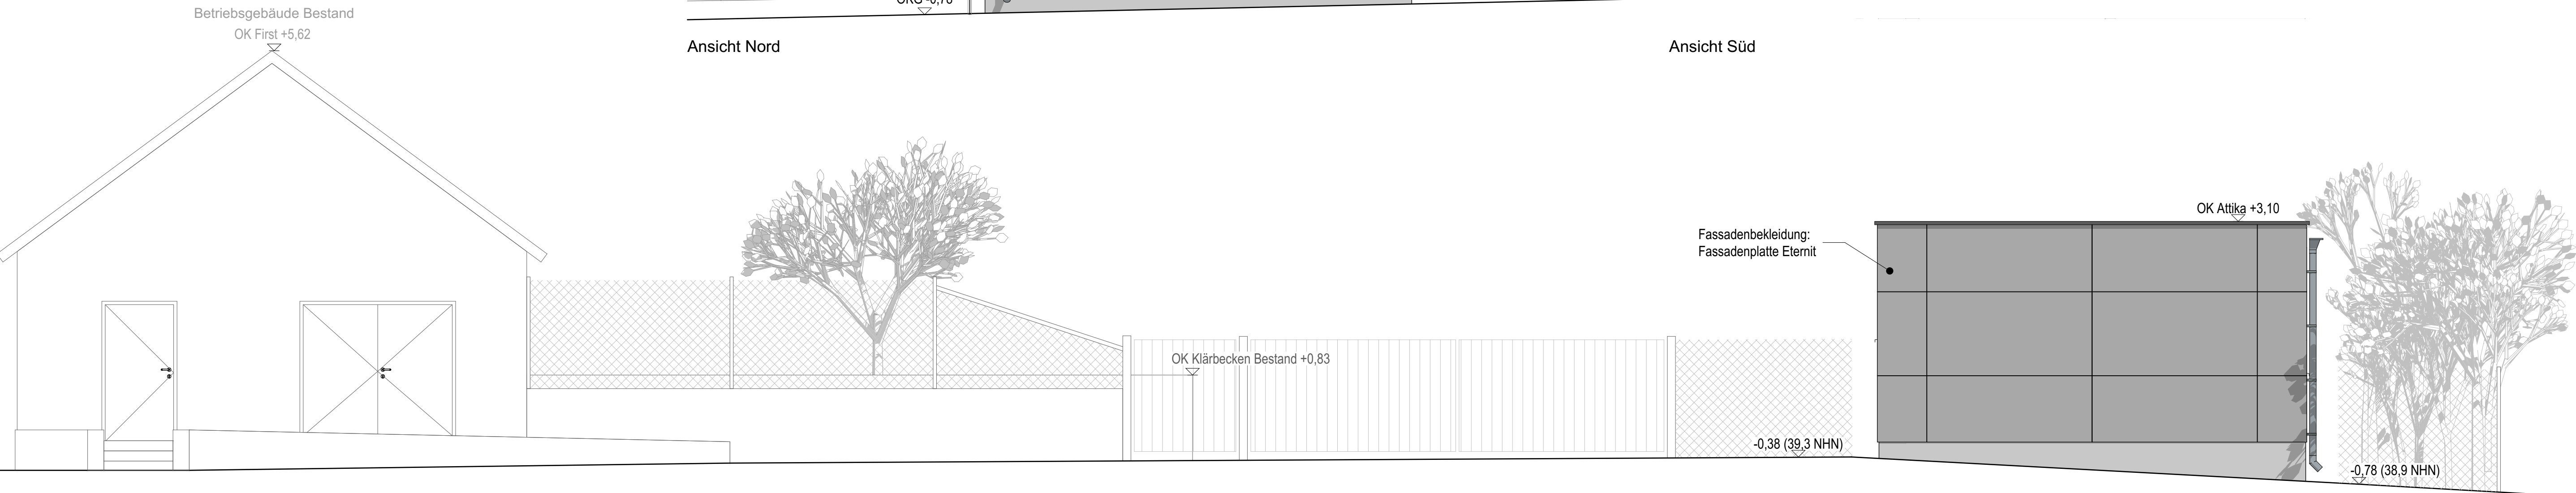

Ansicht Ost - Straße

Bemerkungen

- 1.) Alle Maße sind von der ausführenden Firma am Bau zu prüfen ! Differenzen und Unklarheiten sowie Bedenken gegen die vorgesehenen Konstruktionen müssen dem Planer rechtzeitig vor Ausführungsbeginn mitgeteilt werden !
ES GELTEN DIE ANERKANNTEN REGELN DER TECHNIK!
- 2.) Plan gilt nur in Verbindung mit Ausführungsplanung Statik, HLS und Elektro ! Angaben für HLS und ELT siehe Ausführungsplanung Fachplaner !
- 3.) Farben nach Angaben des Architekten !
- 4.) Die Brüstungshöhen der Fenster beziehen sich auf die Rohbaumaße ab Oberkante Fertigfußboden - OK FFB !

Symbole

	Bestand		Trockenbau-/ Installationswand
	Abbruch		Trockenbau
	Neubau		Trockenbau F90
	Mauerwerk		Pfosten-Riegel-Fassade
	Stahlbeton		Wandboxbruch
	Beton, unbewehrt		Bodendurchbruch
	Wärmedämmung, hart		Deckendurchbruch
	Wärmedämmung, weich		Fußbodenablauf
	Fertigmaß		Rohbaumaß

Abkürzungen


BD = Bodendurchbruch	OK BP = Oberkante Bodenplatte
BRH = Brüstungshöhe ab OK FFB	OK FFB = Oberkante Fertigfußboden
BRK = Brüstungskanal	OK RD = Oberkante Rohdecke
DD = Deckendurchbruch	PRK = Pfosten-Riegel-Konstruktion
DN = Durchmesser Nennweite	ST = Stahltür (siehe Türliste)
F = Fenster	UD = Unterdecke
FB = Fußbodenaufbau	UZ = Unterzug
HZK = Heizkörper	UK FD = Unterkante Fertigdecke
HT = Holztür (siehe Türliste)	UK RD = Unterkante Rohdecke
LH = lichte Höhe	VA = Verglasung außen (Rahmentür)
NF = Nettofläche	VI = Verglasung innen (Rahmentür)
OFG = Oberfläche Gelände	WD/WDR = Wandboxbruch eckig / rund

Brandschutz

F 30 = Feuerwiderstandsklasse in min T30 RS = Tür- feuerhemmend, Rauchschutz

Datum	Änderung	Name	A-ID

OK FFB ± 0,00 = 39,68 m ü. NHN (DHHN 2016)
Erweiterung Kläranlage Lebus um ein Sozialgebäude
Neue Lindenstraße 50, 15326 Lebus

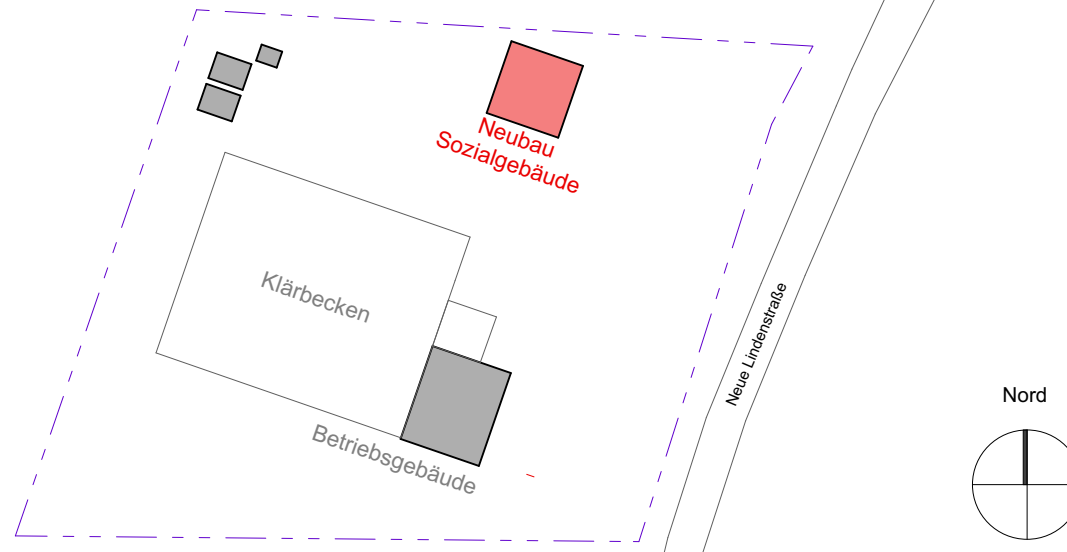

AUSFÜHRUNGSPLANUNG

Bauherr	Zweckverband Wasserversorgung und Abwasserentsorgung Fürstenwalde und Umland	Uferstraße 5 15517 Fürstenwalde (SP) Tel: 03 55 380 96 0 Mail: info@zwws-wv.de
Datum:	Unterschrift:	
Architekt	Planungsgruppe ABV GmbH 	Friedrich-Ebert-Straße 36 03044 Cottbus Telefon: 03 55 - 380 96 0 Telefax: 03 55 - 380 96 99 Mail: mail@abv-planung.de
Planinhalt	Ansichten / Schnitte	

1:50, 1:20 985 x 594 2024-10 H. Lück 02.12.2025
Maßstab Plangröße Projekt-Nr. Bearbeiter Datum

Projekt	Verfasser	Phase	Gewerk	Planart	Verortung	Plan-Nr.	Status	Index
		A	RB	AN		05	V	