
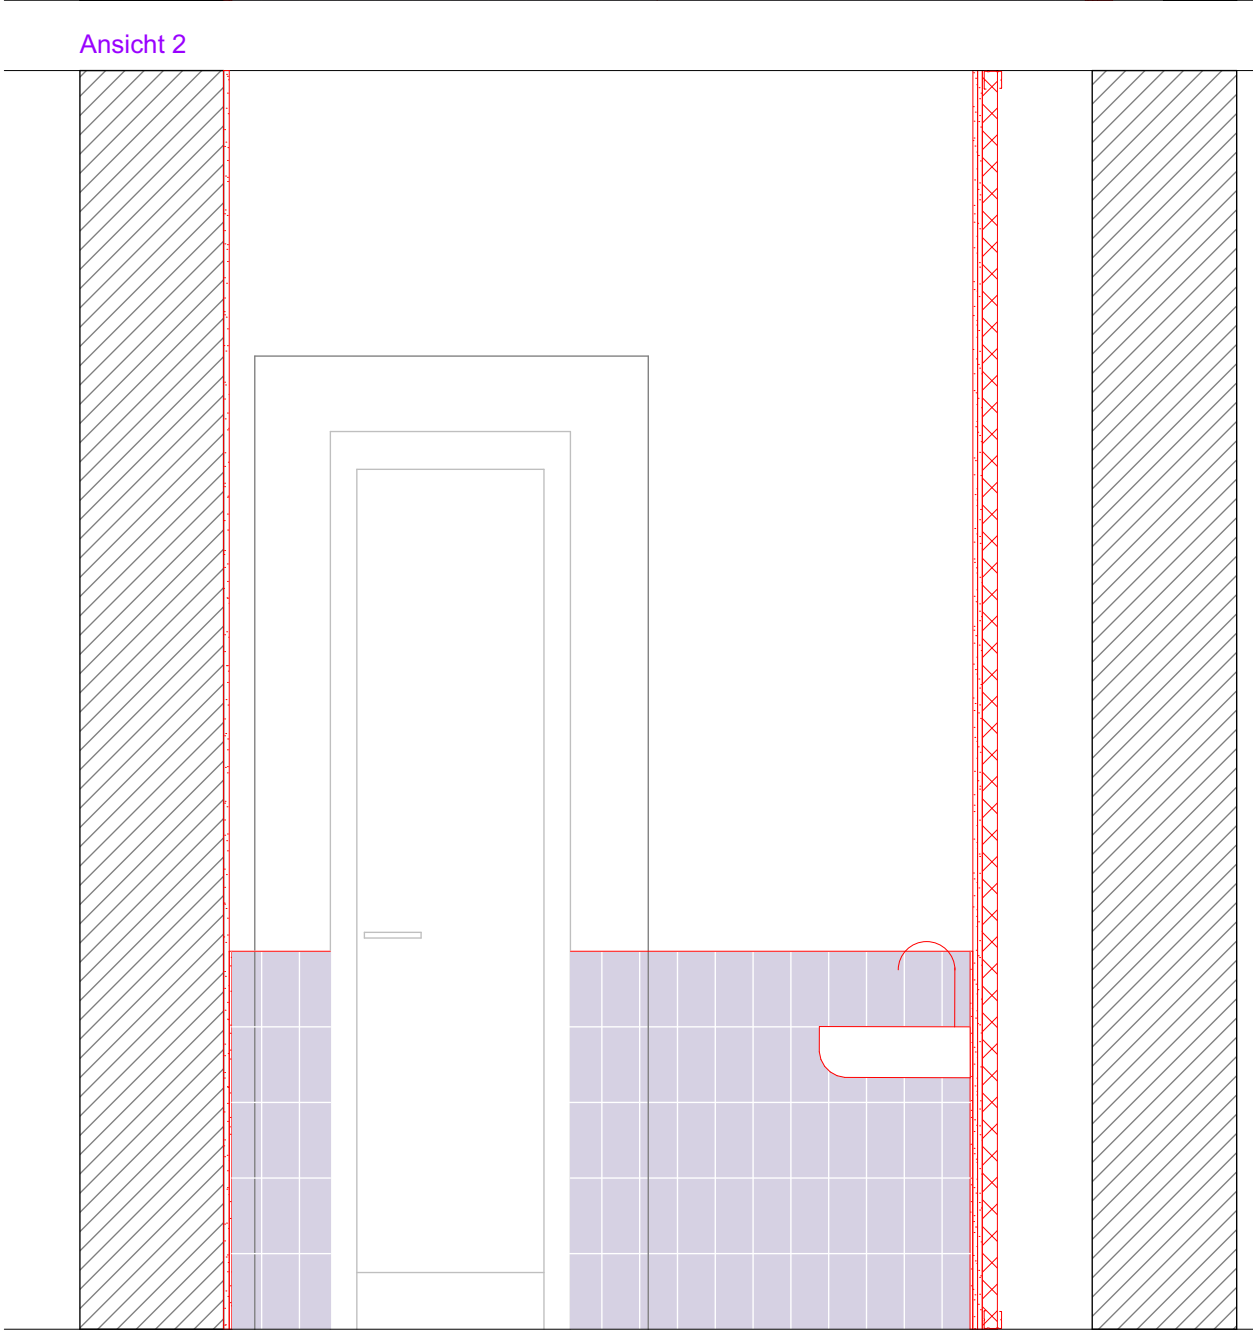
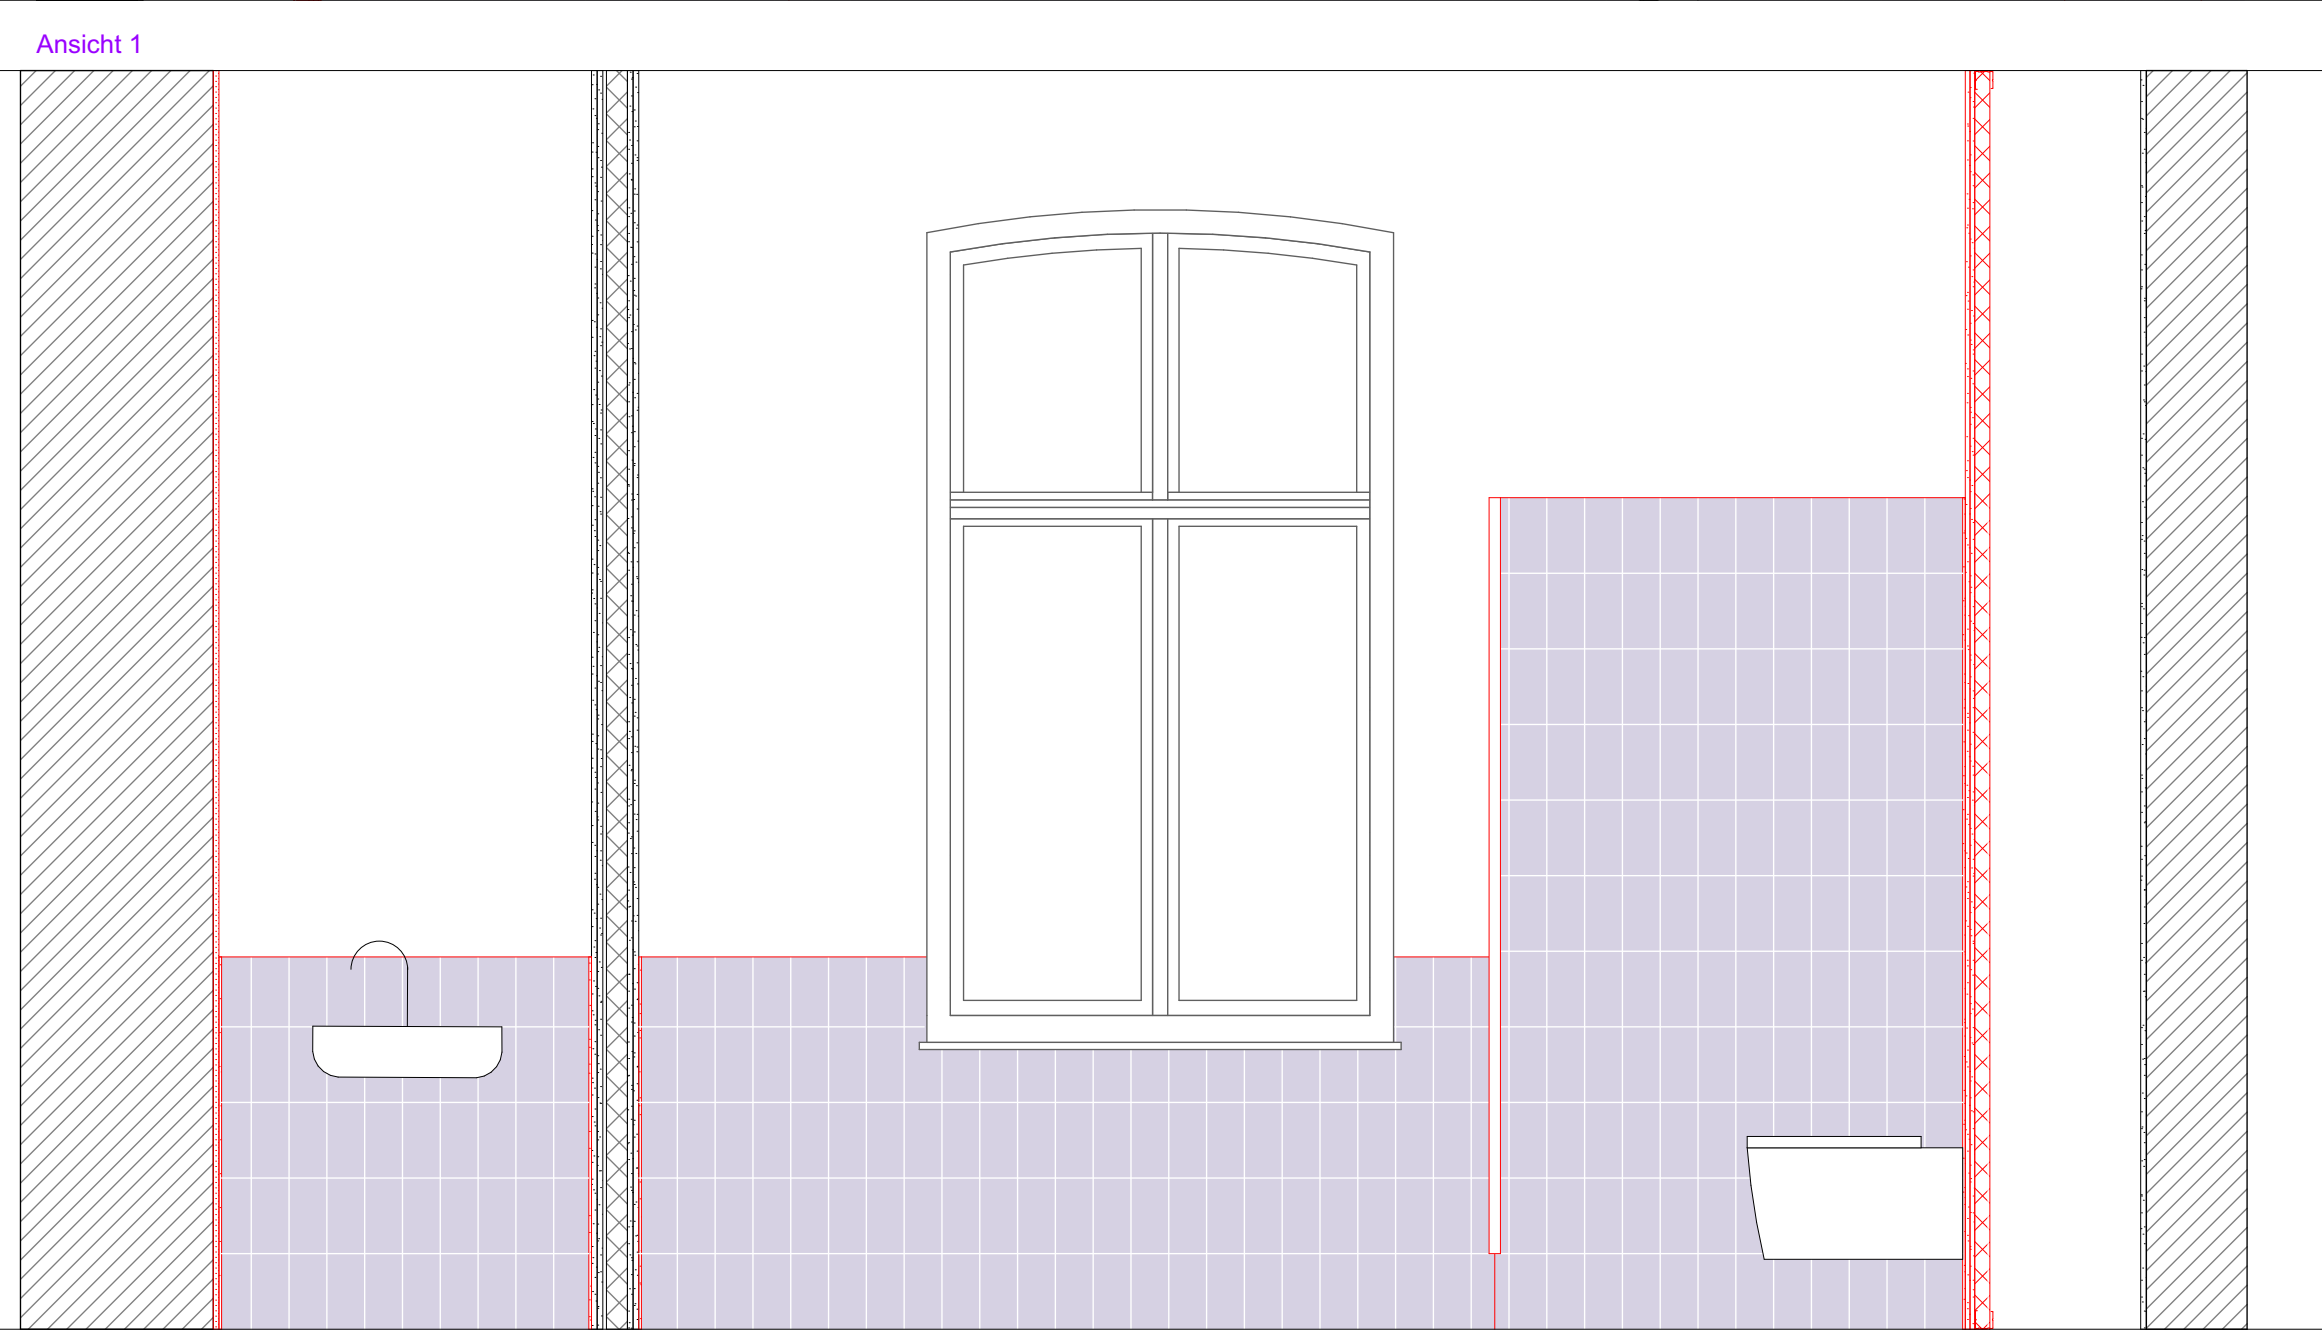
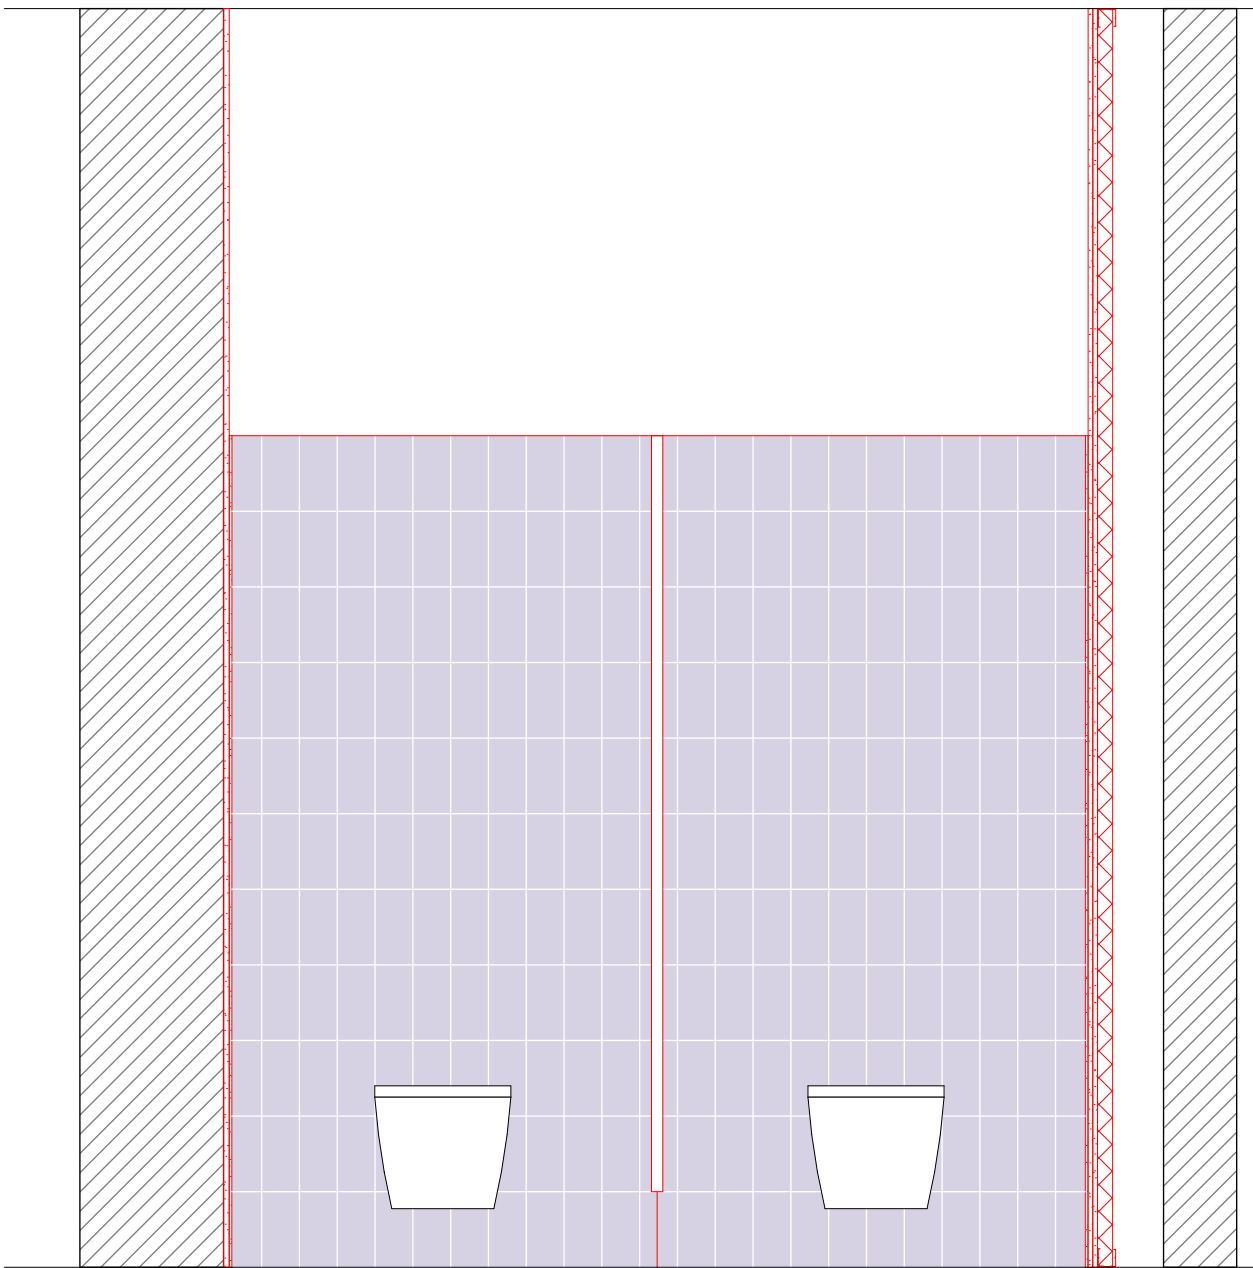
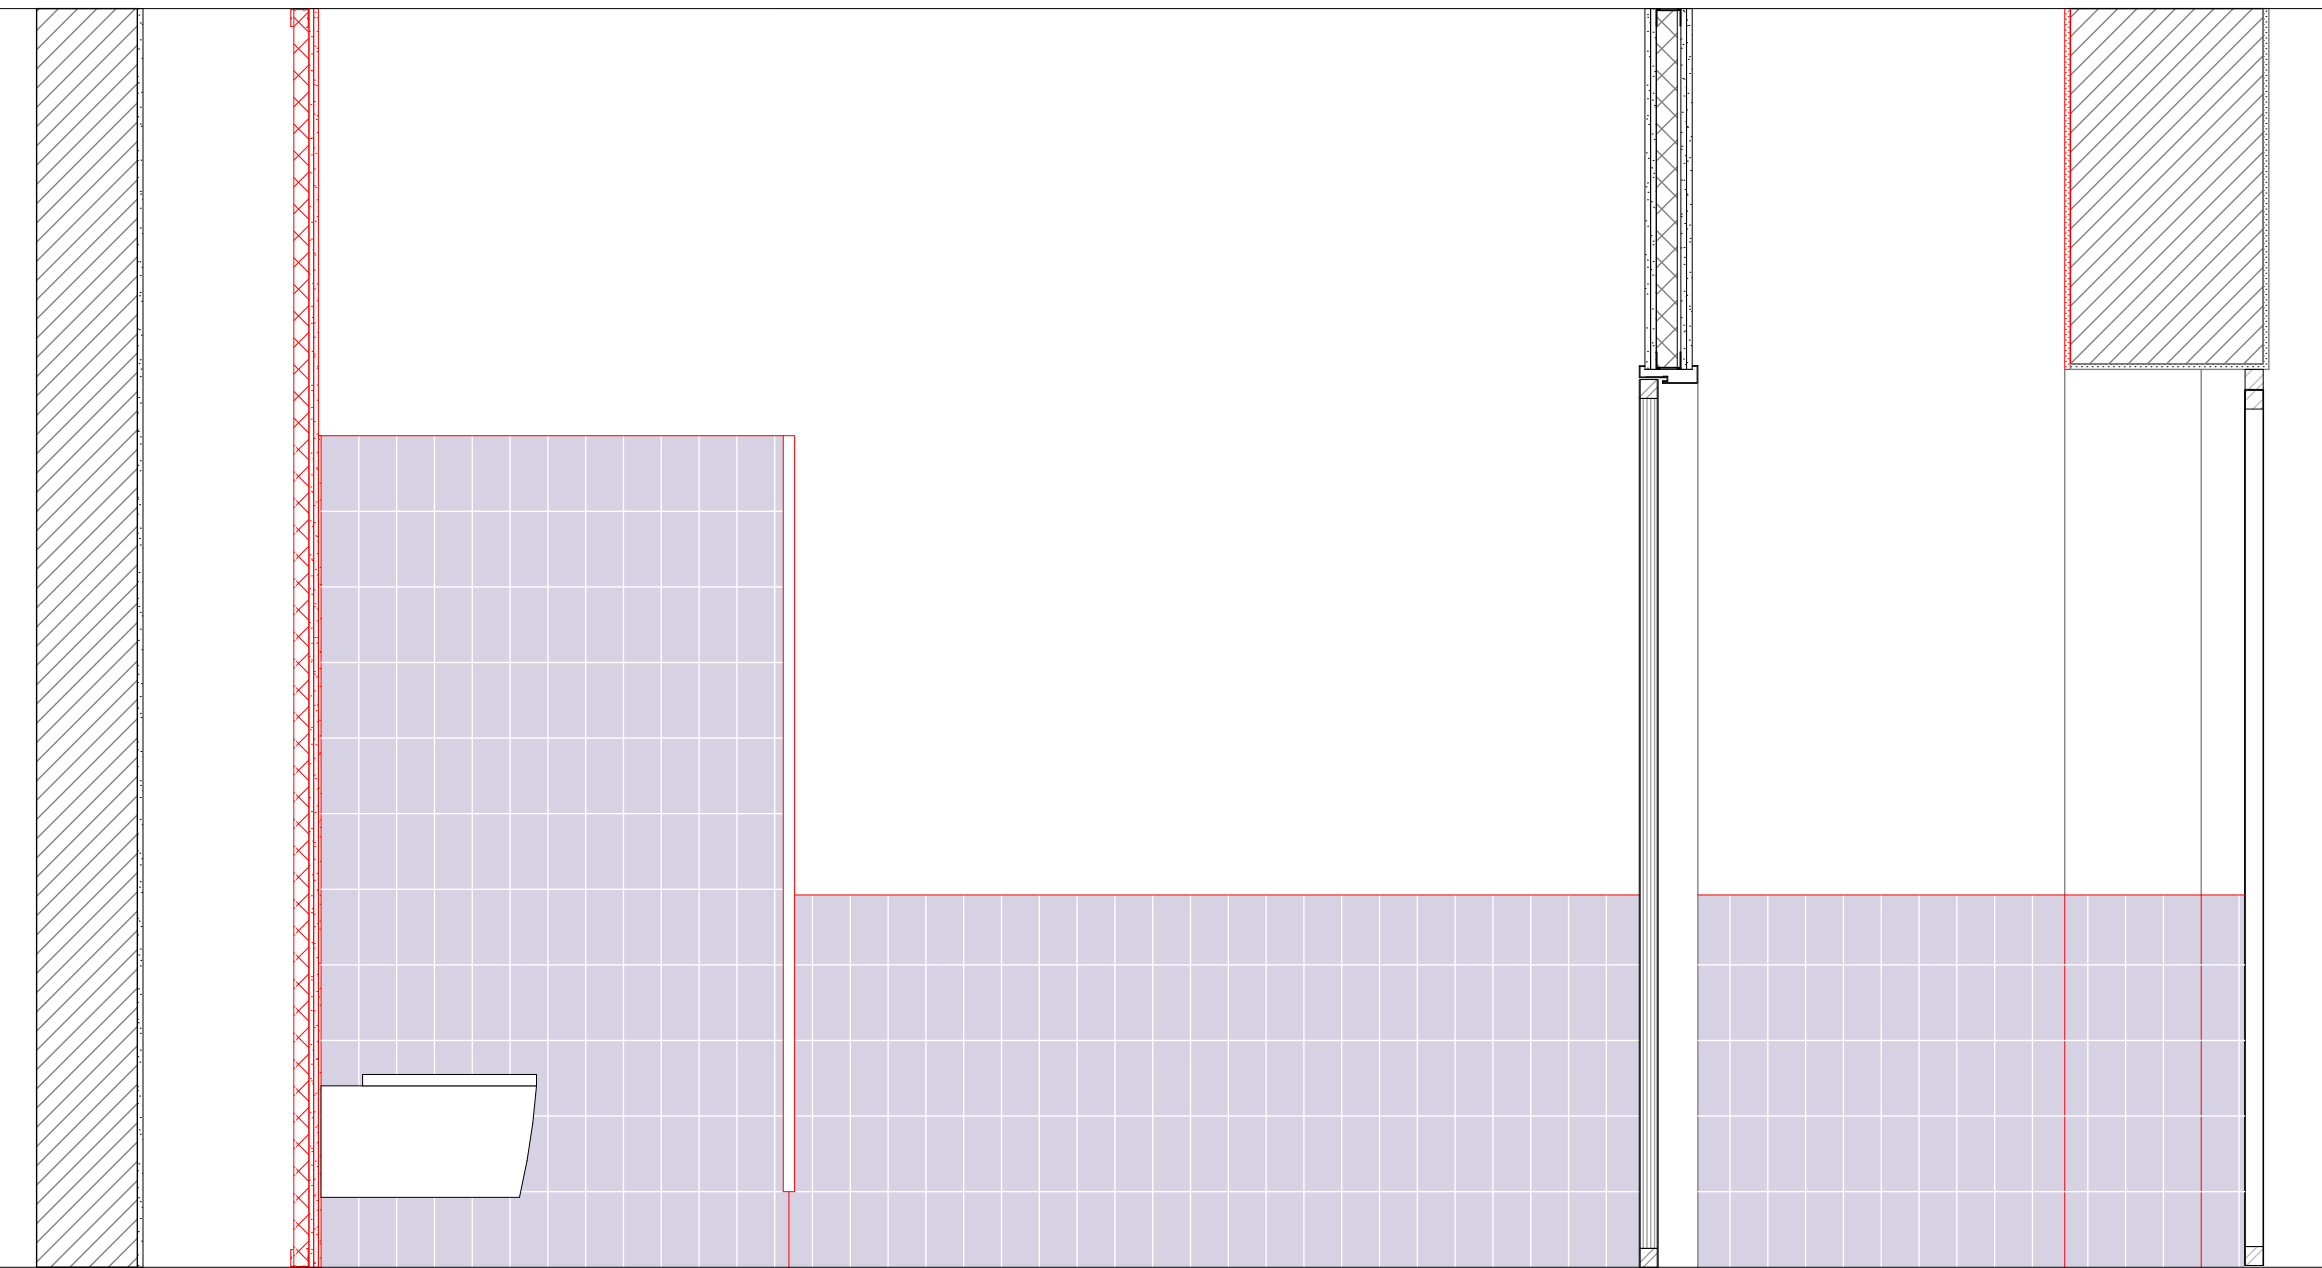


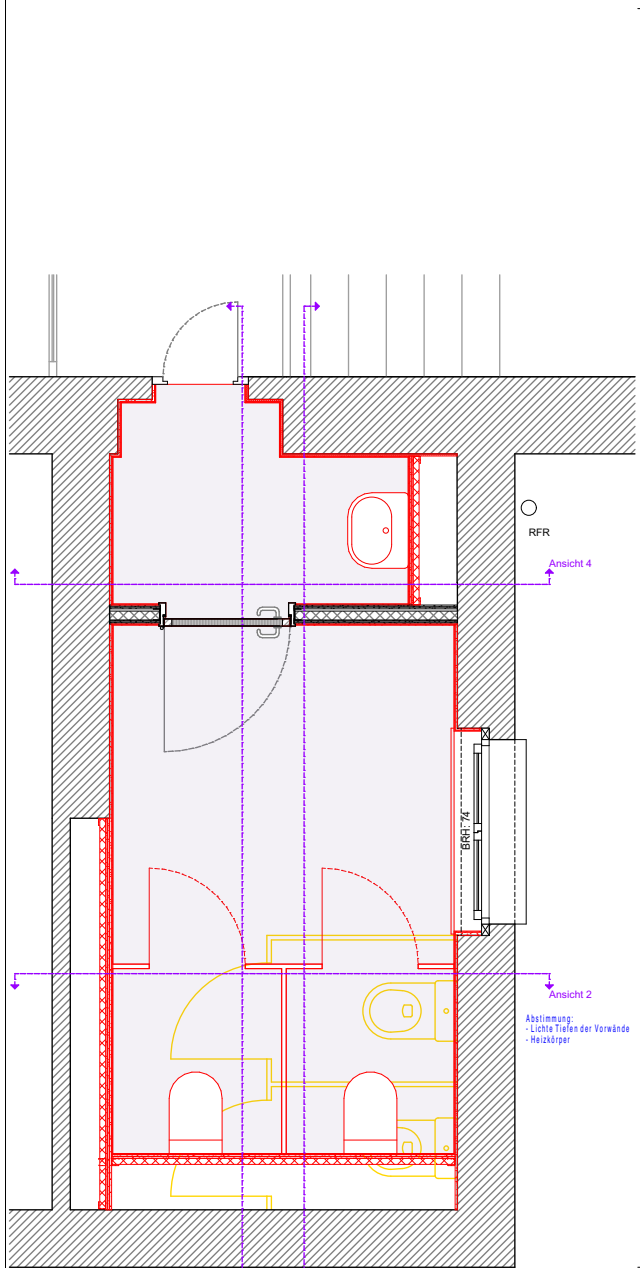

Ansicht 3

Ansicht 4

Bauherr
PIK
Herr Neumann
Telegrafenberg | 14473 Potsdam
Telefon +49 331 288 20883


Bauvorhaben
Gebäude A 26

Plangröße
DIN A1

Zeichnung
KGR 300 - Hochbau

Maßstab
1:20, 1:50

A_20_DWB_02.2 WC Hochparterre, Wandabwicklung

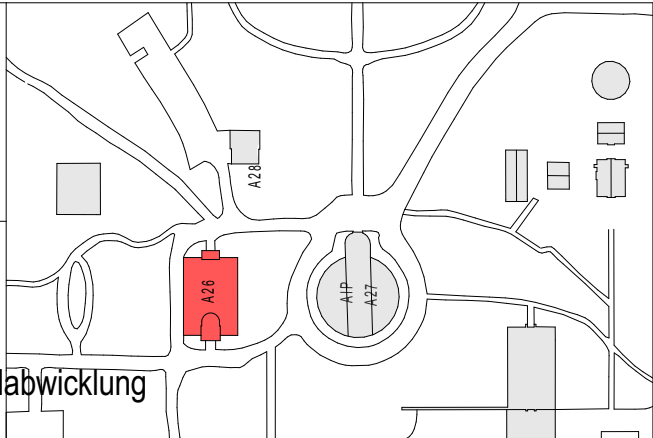

Legende

- Abbruch
- Neubau
- Mauerwerk KS
- Stahlbeton

Index	Datum	Art der Änderung
		Änderung Hochbau

Datum 23.02.2026	DATEINAME D - - 1 4 4 7 3 A 2 6 3 0 0 2 0 2 3	LAYOUT -
Gewerk Hochbau	Planverfasser Hochbau ELZ Architekten BDA Behlertstraße 6b 14469 Potsdam	
Leistungsphase Ausführungsplanung		
gezeichnet	geprüft	

VORABZUG