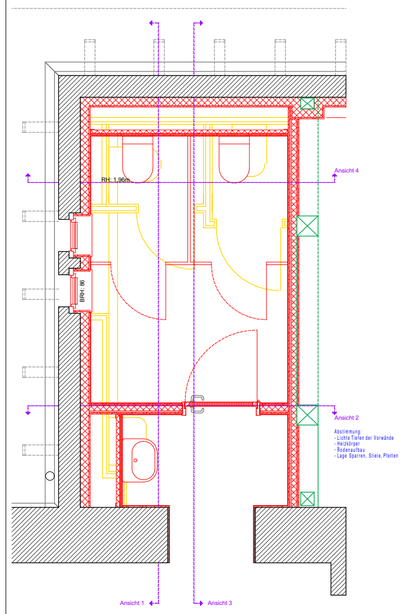

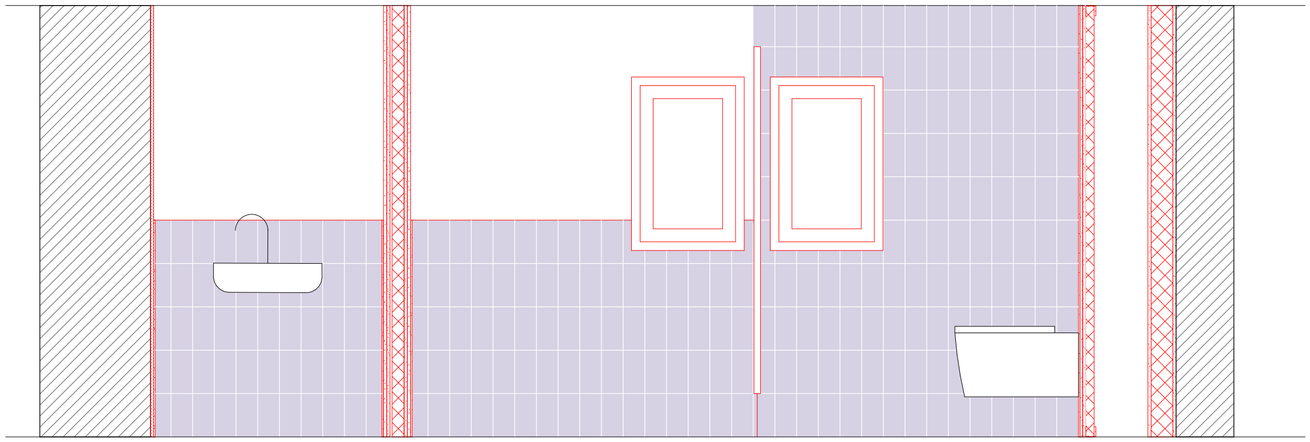

Ansicht 1

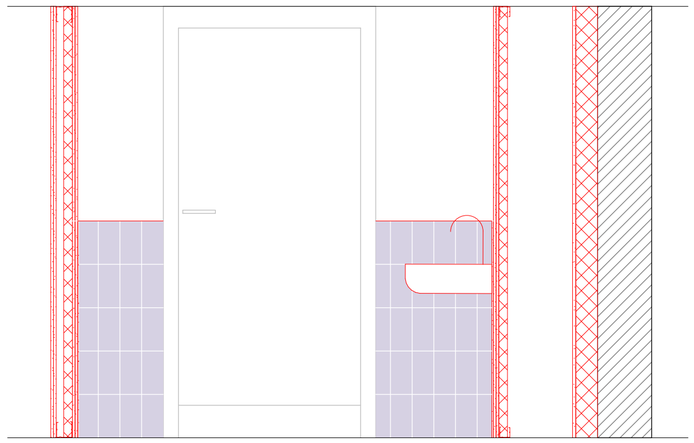

Ansicht 2

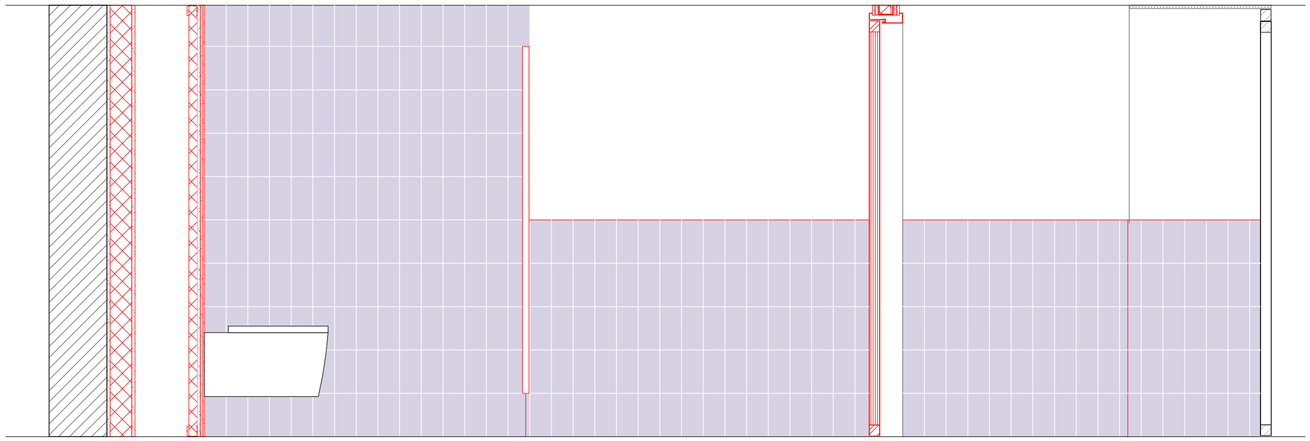

Ansicht 3

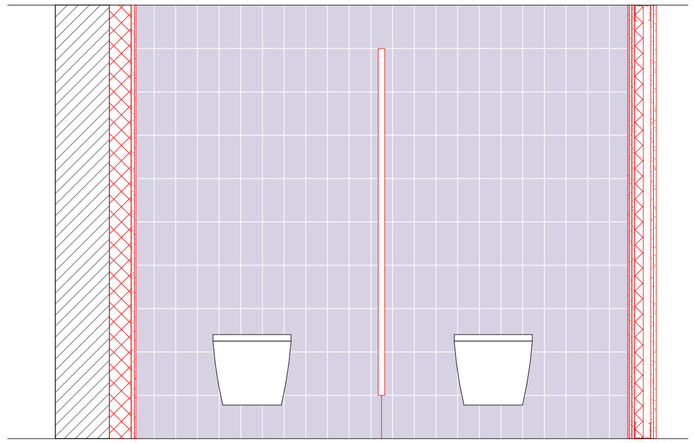

Ansicht 4

Bauherr PIK Herr Neumann Telegrafenberg | 14473 Potsdam Telefon +49 331 288 20883	Bauvorhaben Gebäude A 26	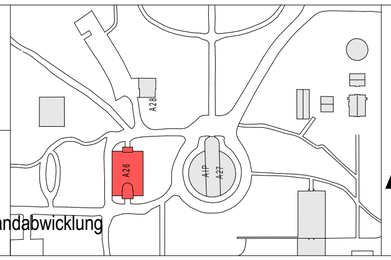	Legende Abbruch Neubau Mauerwerk KS Stahlbeton			Datum 23.02.2026	DATEINAME D- - 14473 A26 300 2023
						Gewerk Hochbau	Planverfasser Hochbau ELZ Architekten BDA Behlertstraße 6b 14469 Potsdam
Plangröße DIN A1	Zeichnung KGR 300 - Hochbau					Leistungsphase Ausführungsplanung	VORABZUG
Maßstab 1:20, 1:50	A_20_DWB_03.2 WC Dachgeschoss, Wandabwicklung			Index / Datum / Art der Änderung		gezeichnet	geprüft
				Änderung Hochbau			

LAYOUT: -