Gesamtmaß 25,66

Außenmaße 1,50 | 22,16 | 2,00

Rohbaumaße 32⁵ | 42 | 75⁵ | 51 | 4,85 | 38 | 1,99 | 40⁵ | 3,93 | 41 | 3,90 | 38 | 4,90 | 51 | 1,36 | 64

Öffnungen 82 | 56 (72-74) | 4,29⁵ | 90 (1,43-1,48) | 92⁵ | 1,37 (2,30-2,44) | 98 | 1,02 (1,43-1,48) | 1,12 | 1,02 (1,43-1,48) | 1,13⁵ | 1,02 (1,43-1,48) | 1,14 | 1,02 (1,43-1,48) | 1,14 | 1,02 (1,43-1,48) | 4,20⁵ | 57 | 41⁵ (72-74) | 1,01⁵

Gesamtmaß 15,44 | 5,48 | 4,98 | 5,48

Außenmaße 4,98 | 4,98

Rohbaumaß 2,95 | 1,05 | 1,08 | 1,05 | 1,05 | 77 | 1,14 | 38 | 1,42 | 38 | 1,05 | 77 | 4,43 | 1,01 | 1,73 | 55

Öffnungen 1,72 | 90 (1,43-1,48) | 1,42 | 44⁵ | 36 | 1,17-1,19 | 2,21⁵ | 1,01 (1,43-1,48)

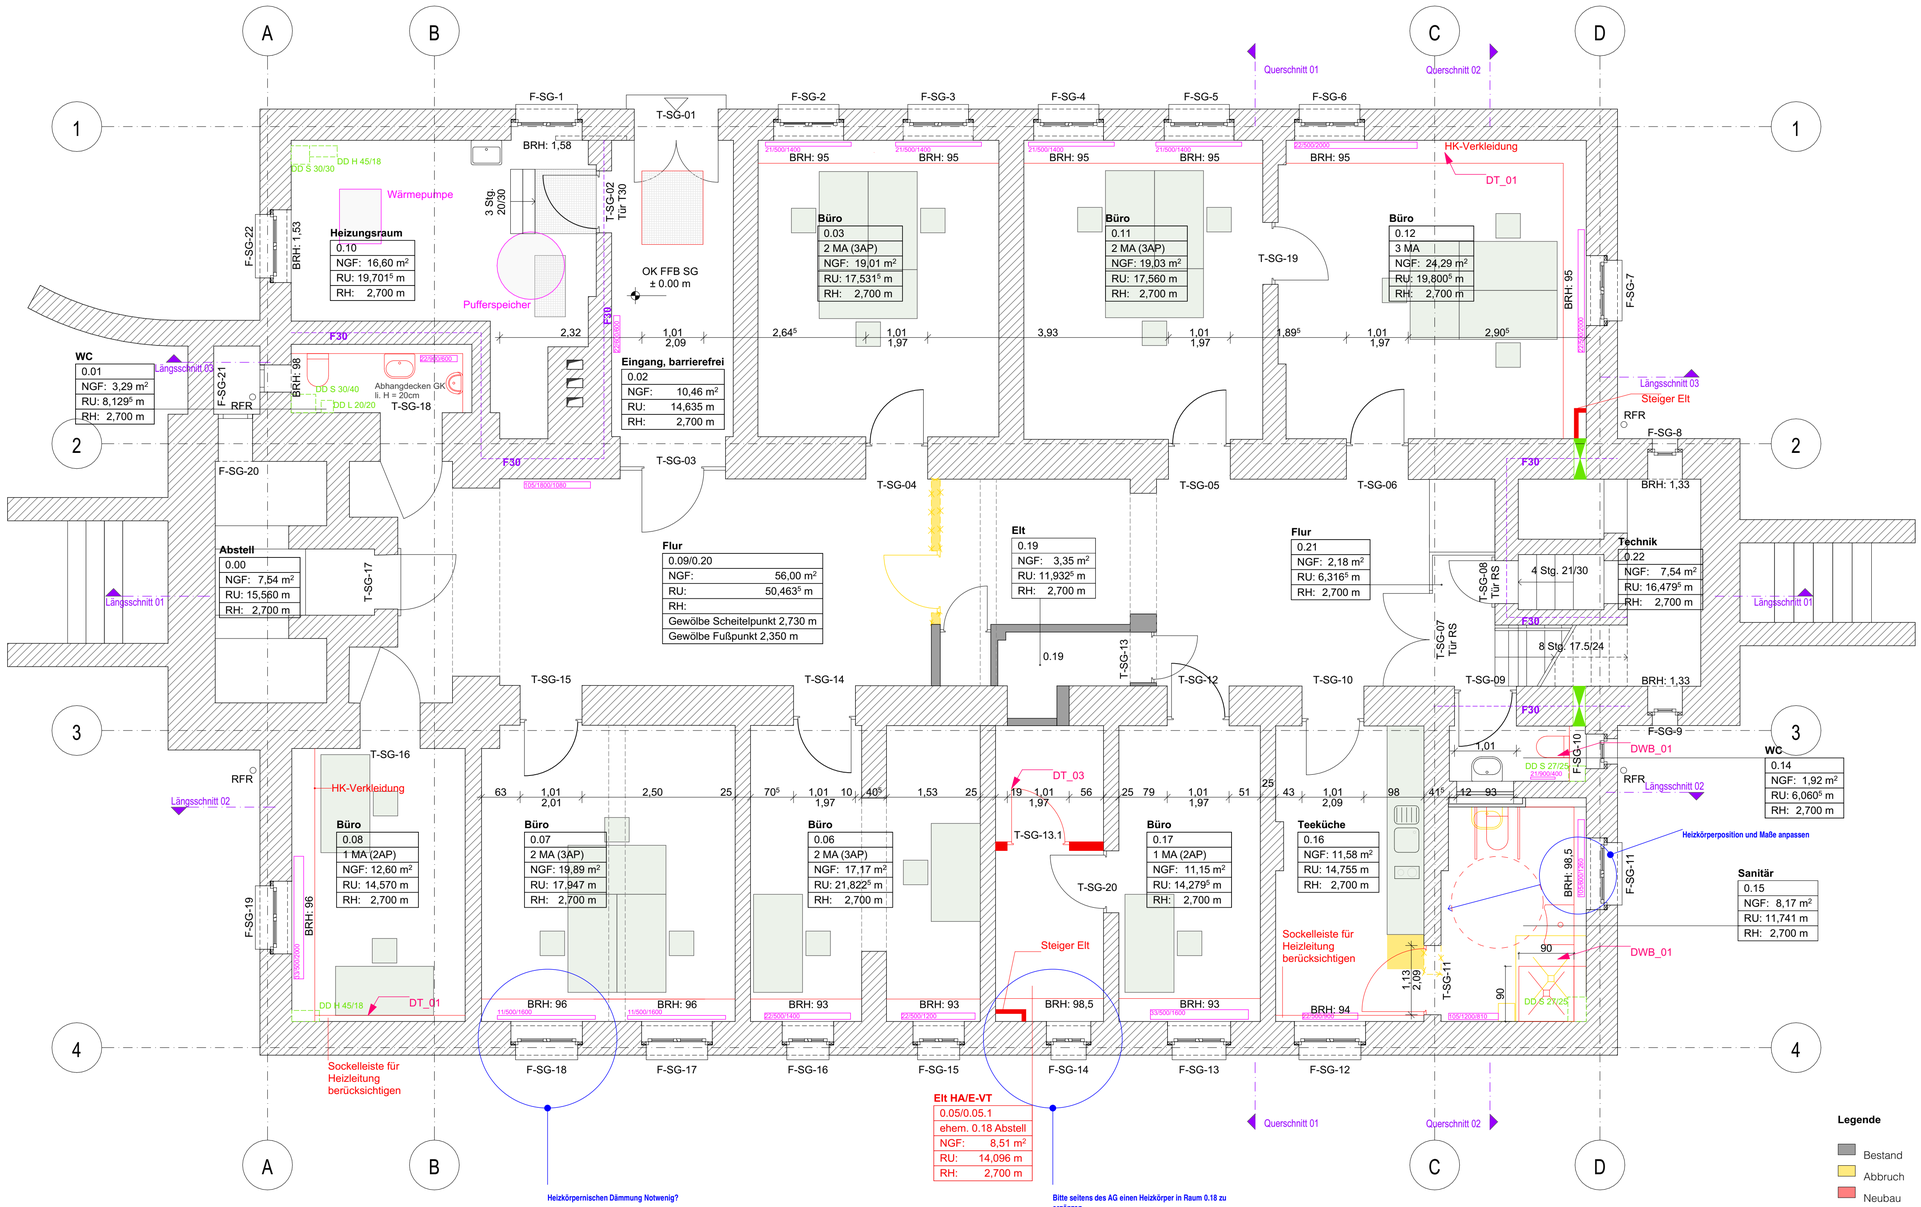

Öffnungen 1,50 | 4,17 | 1,00 (1,43-1,48) | 1,12 | 1,00 (1,43-1,48) | 1,29 | 73 (1,43-1,48) | 1,44⁵ | 73 (1,43-1,48) | 1,49 | 57⁵ (1,43-1,48) | 1,40 | 90 (1,43-1,48) | 1,19 | 1,02 (1,43-1,48) | 4,19 | 57 | 41⁵ (72-74) | 1,01⁵

Rohbaumaße 77 | 73 | 52 | 2,83 | 26⁵ | 4,14 | 25 | 1,81⁵ | 40⁵ | 1,53 | 25 | 1,76⁵ | 25 | 2,31 | 25 | 2,42 | 41⁵ | 2,22 | 52⁵ | 1,36 | 64

Außenmaß 1,50 | 22,16 | 2,00

Gesamtmaß 25,66

Gesamtmaß 15,44 | 4,68 | 3,38 | 4,68 | 15,44

Außenmaße 5,38 | 4,87 | 5,38

Rohbaumaß 2,47 | 99 (1,43-1,48) | 1,92 | 66 | 1,28 | 1,02 (1,43-1,48) | 2,45 | 65 | 90 | 3,92 | 55

Öffnungen 51 | 1,17-1,19 | 2,15 | 41⁵ | 1,17-1,19 | 51

Bauherr	PIK Herr Neumann Telegrafenberg | 14473 Potsdam Telefon +49 331 288 20883
Bauvorhaben	Gebäude A 26
Plangröße	DIN A1
Zeichnung	KGR 300 - Hochbau
Maßstab	1:50
	A_50_GR_001 Grundriss Sockelgeschoss

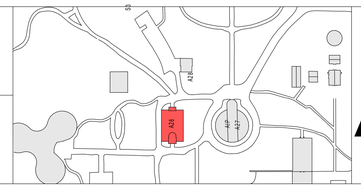

Legende
- Abbruch
- Neubau
- Mauerwerk KS
- Stahlbeton

Index	Datum	gez.	Art der Änderung
Änderung Hochbau			

Datum	28.01.2026
Gewerk	Hochbau
Leistungsphase	Ausführungsplanung
gezeichnet	
geprüft	

DATEINAME D - - 14473 A26 300 2023 LAYOUT -

Planverfasser Hochbau
ELZ Architekten BDA
Behlertstraße 6b
14469 Potsdam

VORABZUG