

Bauherr
PIK
Herr Neumann
Telegrafenberg | 14473 Potsdam
Telefon +49 331 288 20883


Bauvorhaben
Gebäude A 26

Plangröße
DIN A1

Zeichnung
KGR 300 - Hochbau

Maßstab
1:50

A_50_A_04 Ansicht West

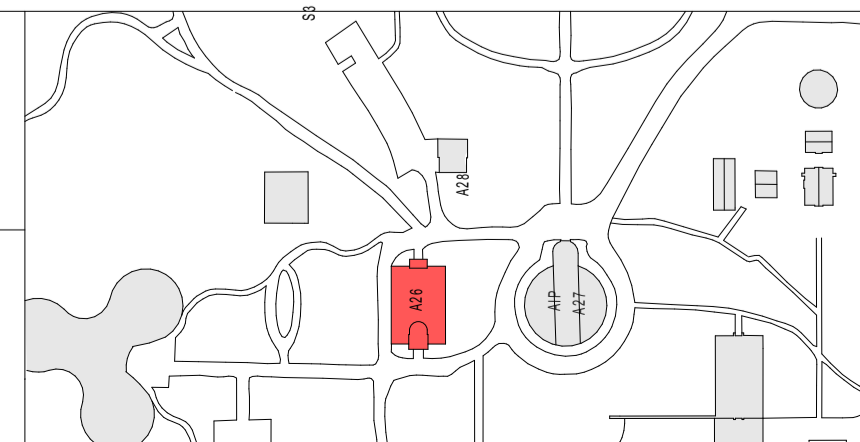

Legende

- Abbruch
- Neubau
- Mauerwerk KS
- Stahlbeton

Index	Datum	gez.	Art der Änderung

Änderung Hochbau

Datum
28.01.2026

DATEINAME
D-1-14473 A 26 | 300 | 2023

LAYOUT

Gewerk
Hochbau

Planverfasser Hochbau
ELZ Architekten BDA
Behlerstraße 6b
14469 Potsdam

Leistungsphase
Ausführungsplanung

VORABZUG

gezeichnet

geprüft