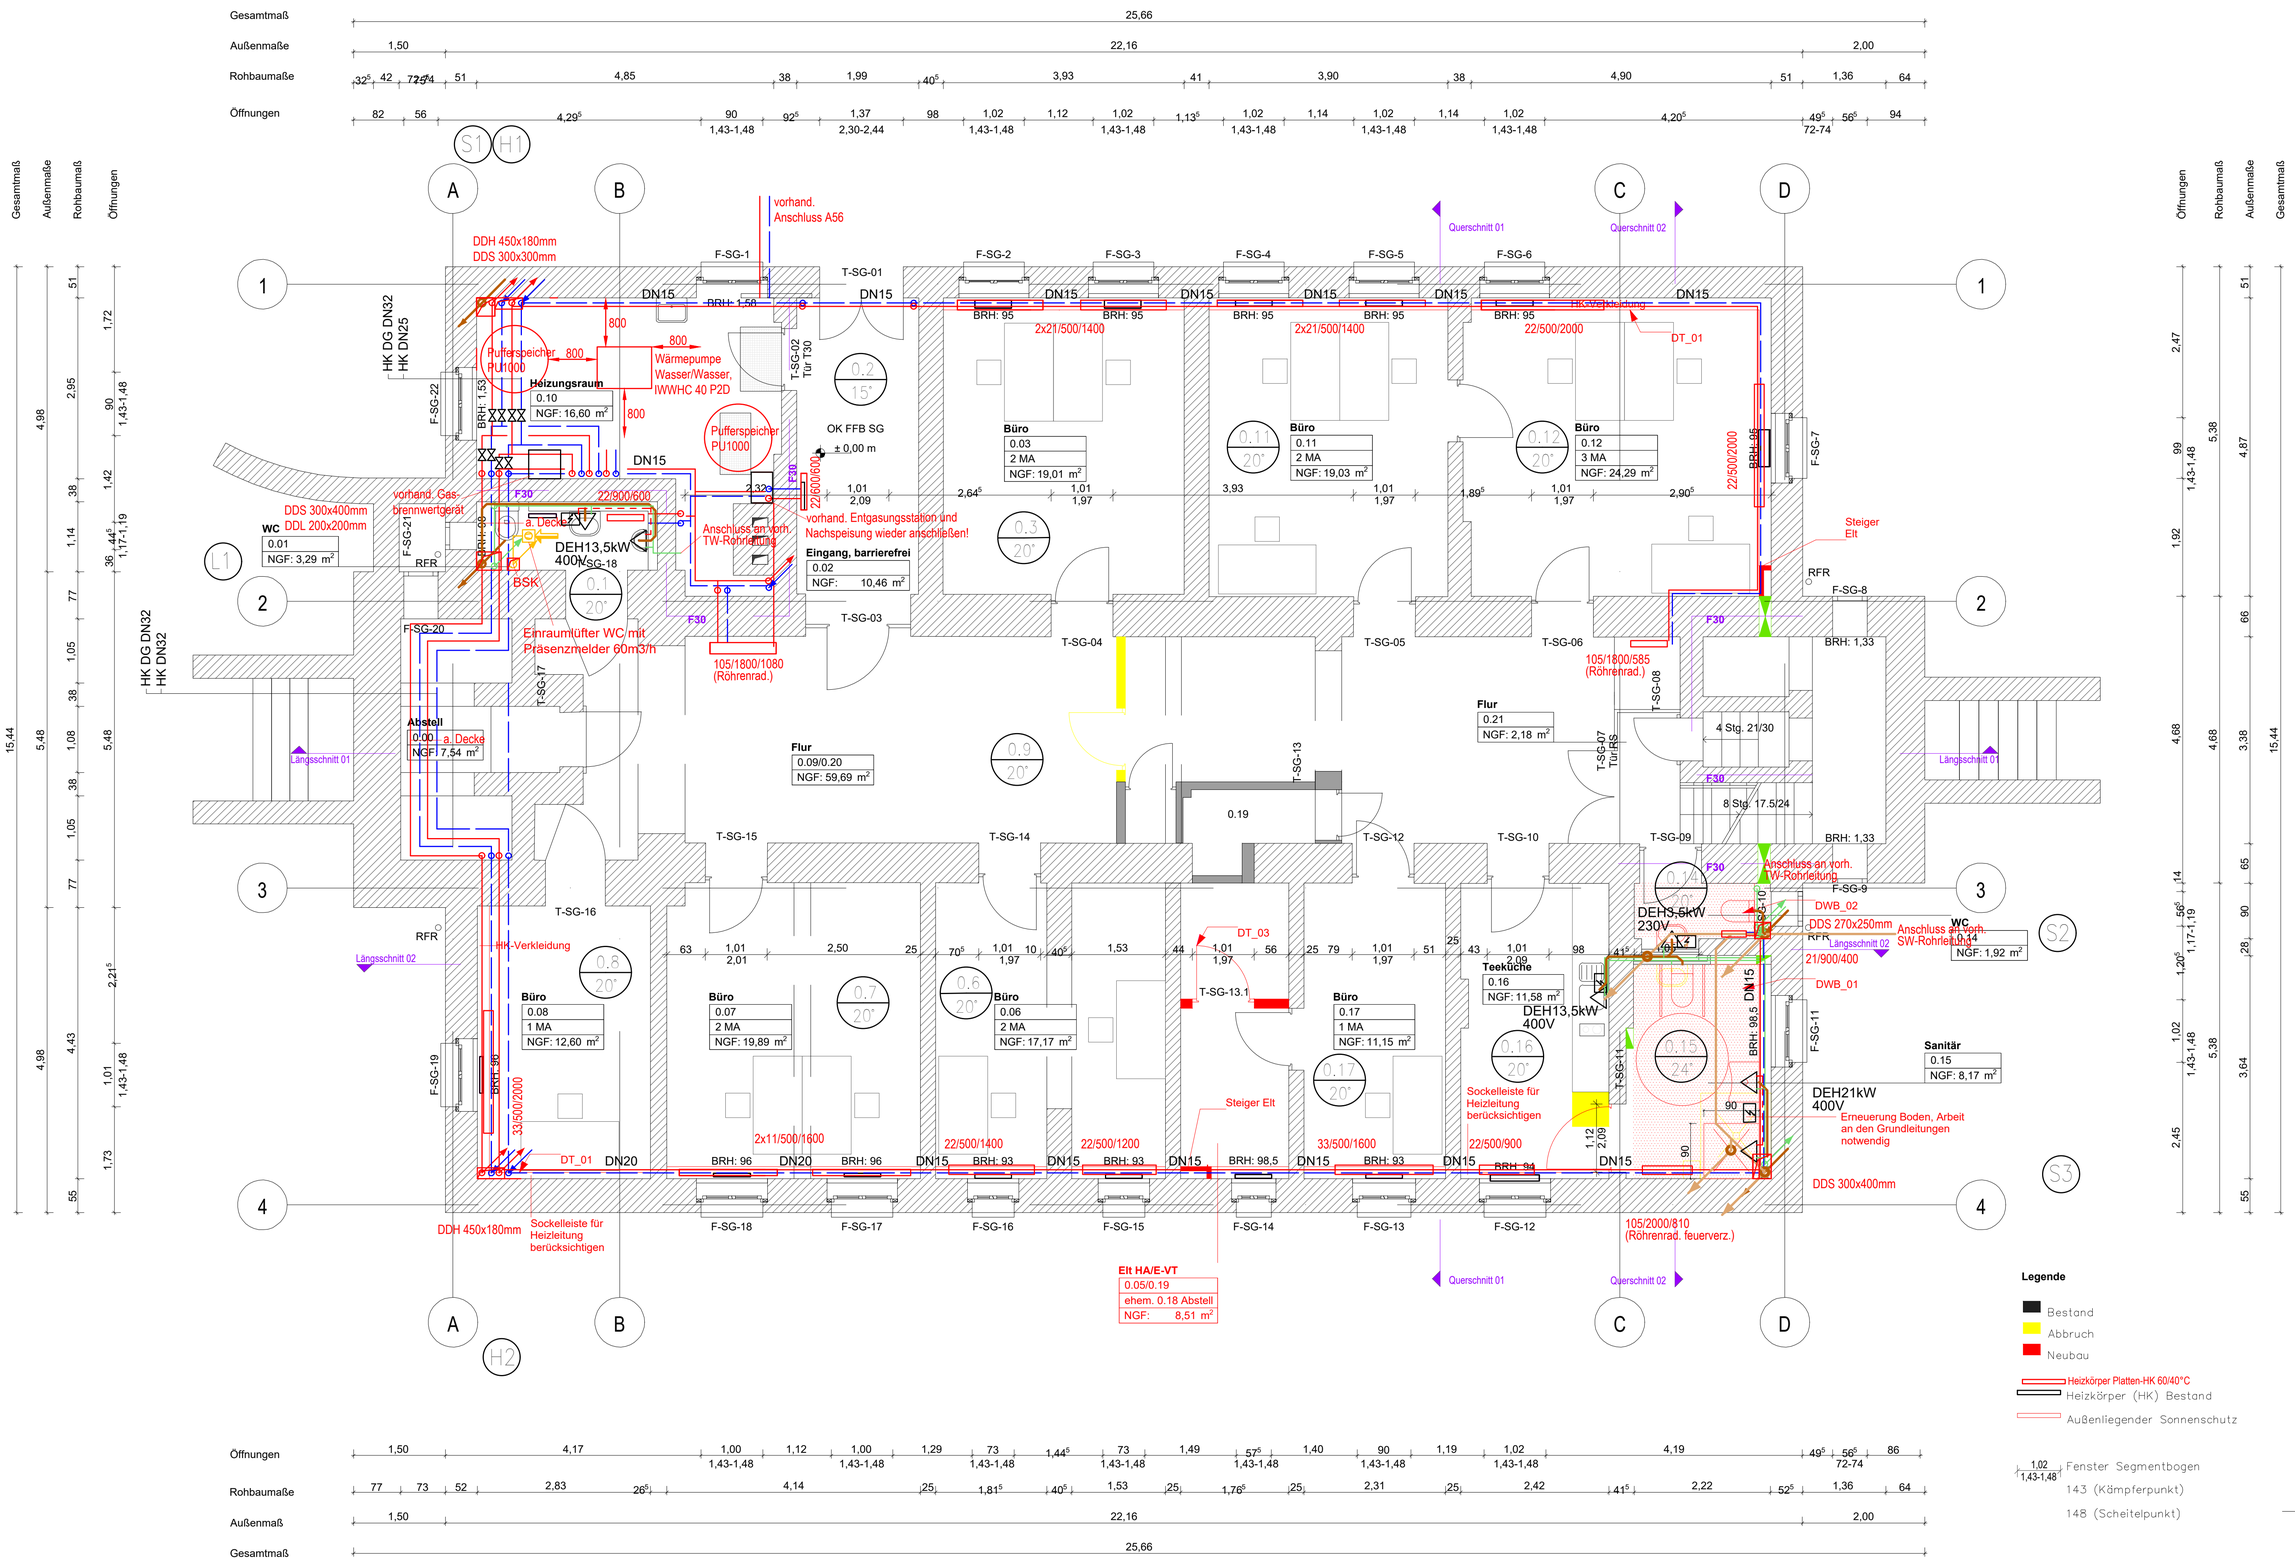

Bauherr PIK Herr Neumann Telegrafenberg | 14473 Potsdam Telefon +49 331 288 20883	Bauvorhaben Gebäude A 26	Legende Abbruch Neubau Mauerwerk KS Stahlbeton	Datum 20.01.2026
Plangröße DIN A1	Zeichnung KGR 400 - HLS		Gewerk HLS
Maßstab 1:50	HLS_GR_001 Grundriss Sockelgeschoss		Leistungsphase Ausführungsplanung
			gezeichnet

Index	Datum	gez.	Art der Änderung
Änderung HLS			

DATEINAME	LAYOUT
D - - 14473 A 26 400 2025	-

Planverfasser HLS
Planungsbüro Knuth
Semmelweisstr. 23
14482 Potsdam

VORABZUG

geprüft