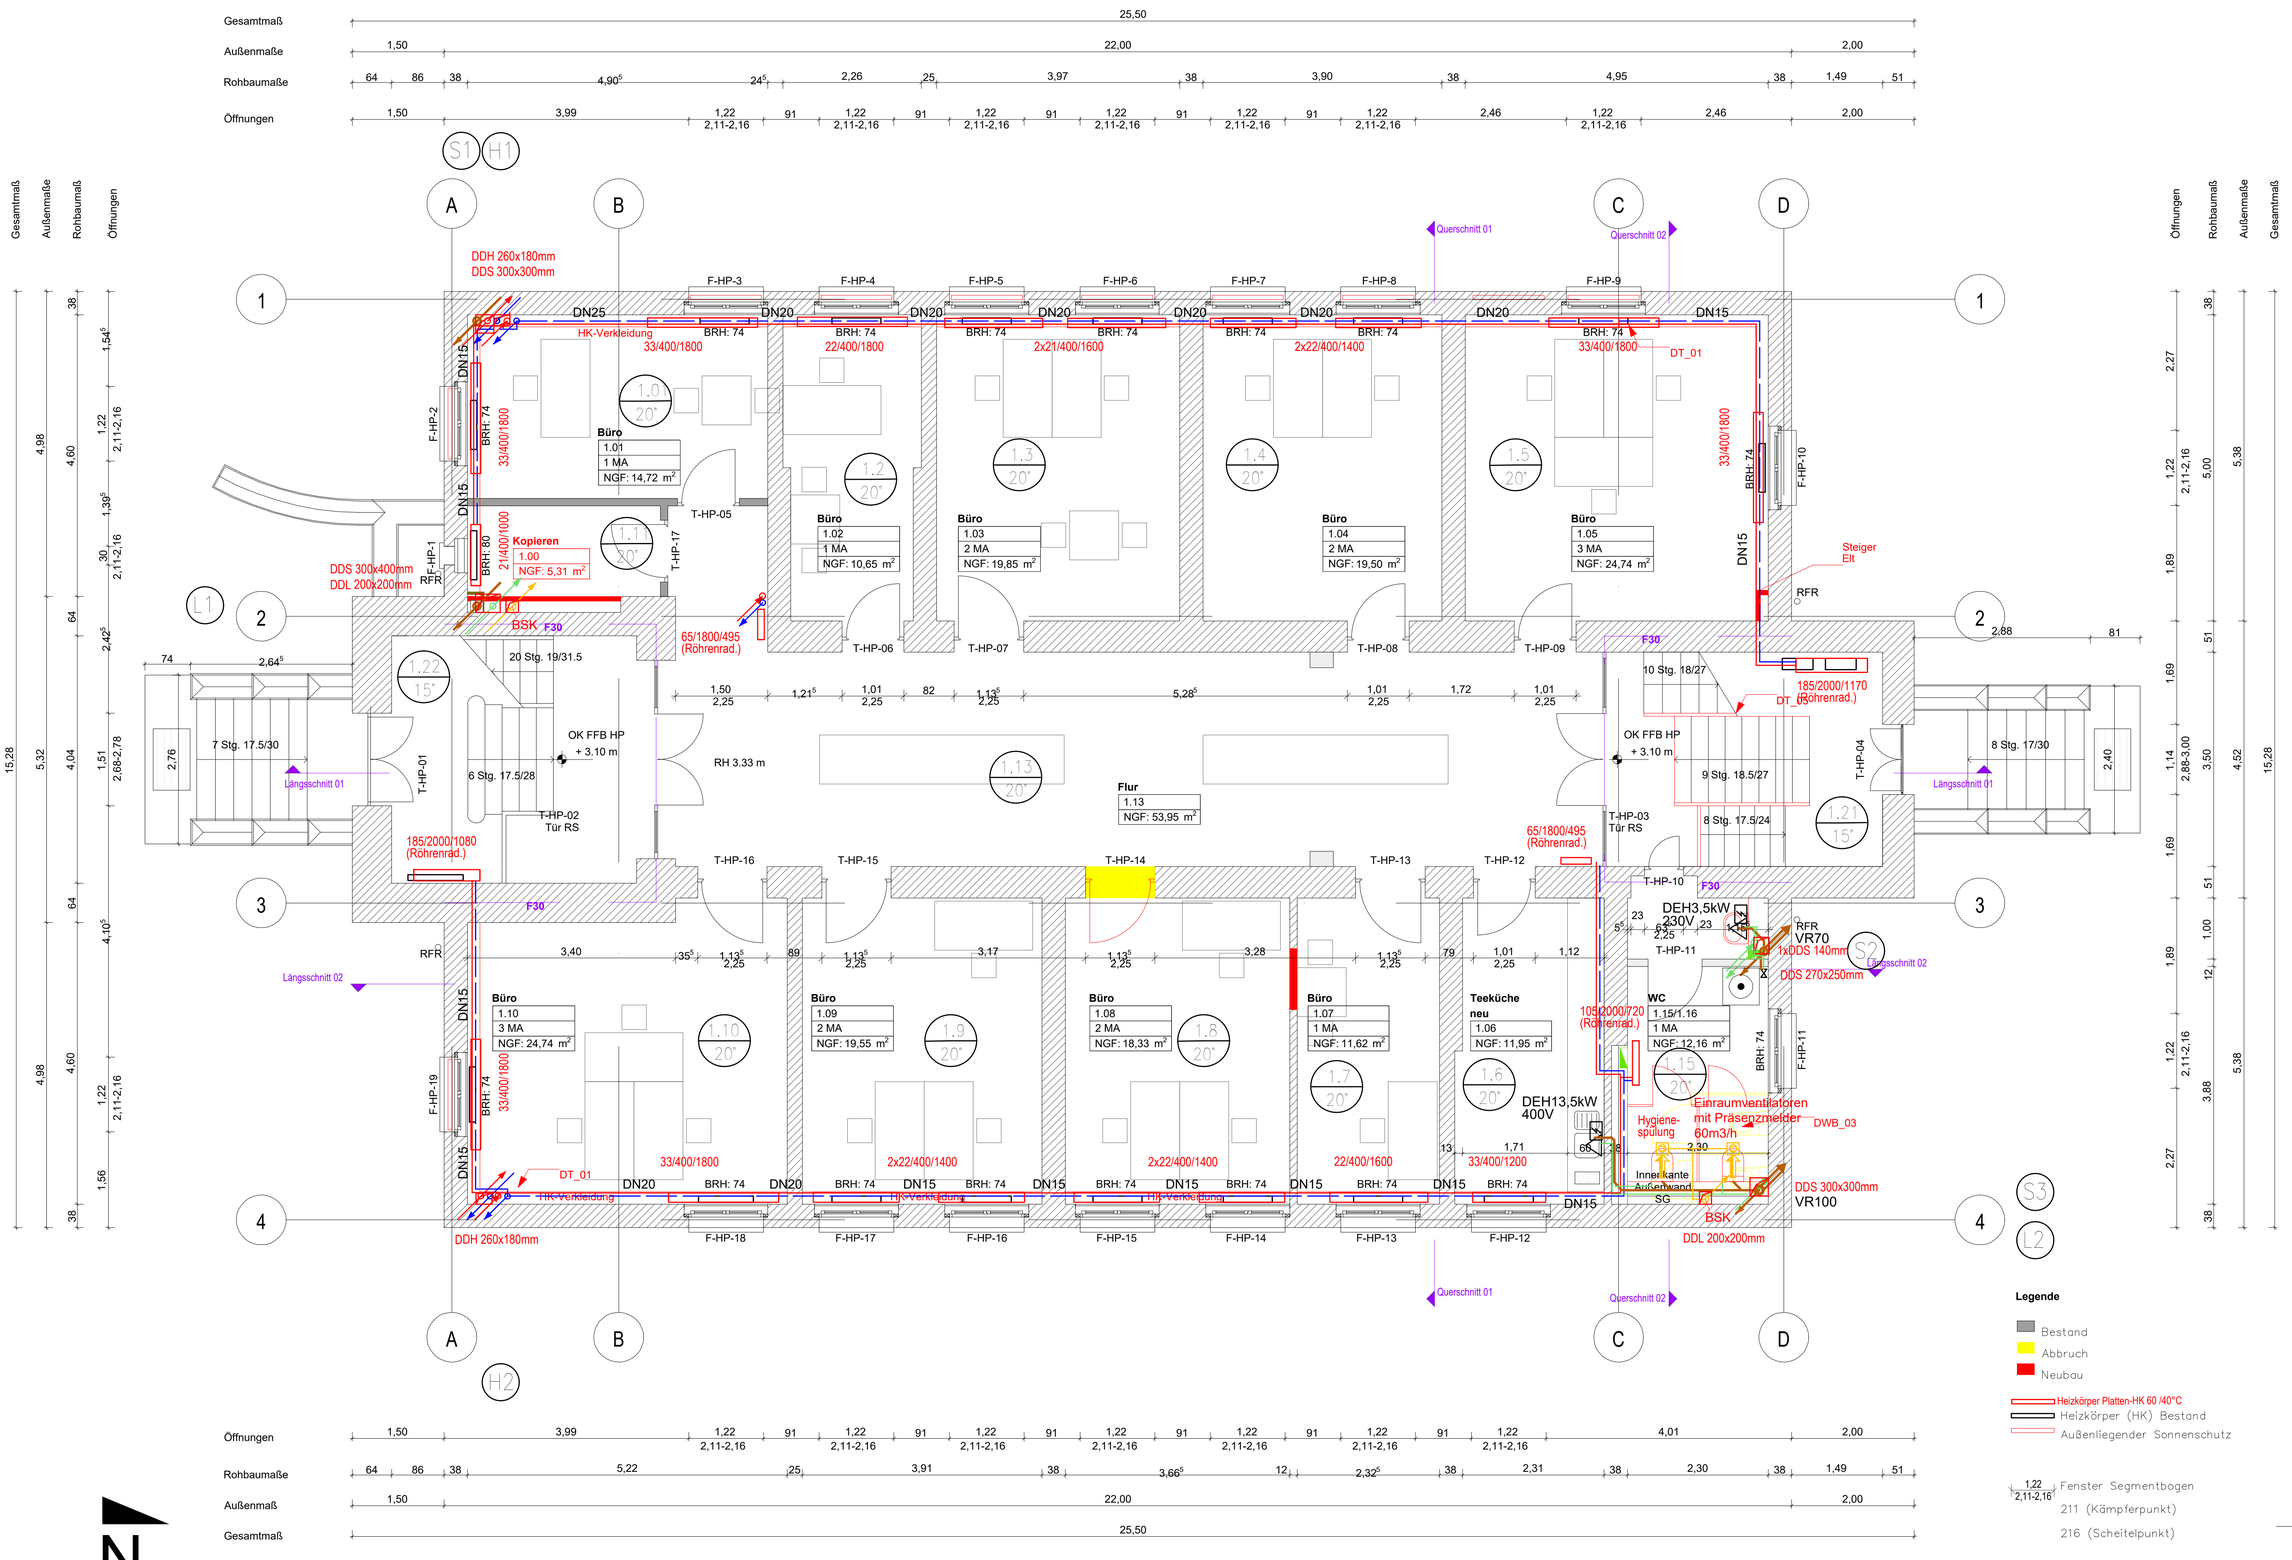

Bauherr PIK Herr Neumann Telegrafenberg | 14473 Potsdam Telefon +49 331 288 20883	Bauvorhaben Gebäude A 26	Datum 20.01.2026	DATEINAME D- - 14473 A 26 400 2025
Plangröße DIN A1	Zeichnung KGR 400 - HLS	Gewerk HLS	Planverfasser HLS Planungsbüro Knuth Semmelweisstr. 23 14482 Potsdam
Maßstab 1:50	HLS_GR_002 Grundriss Hochparterre	Leistungsphase Ausführungsplanung	VORABZUG
		gezeichnet	geprüft

LAYOUT -

Legende
- Abbruch
- Neubau
- Mauerwerk KS
- Stahlbeton

Index	Datum	gez.	Art der Änderung
Änderung HLS			