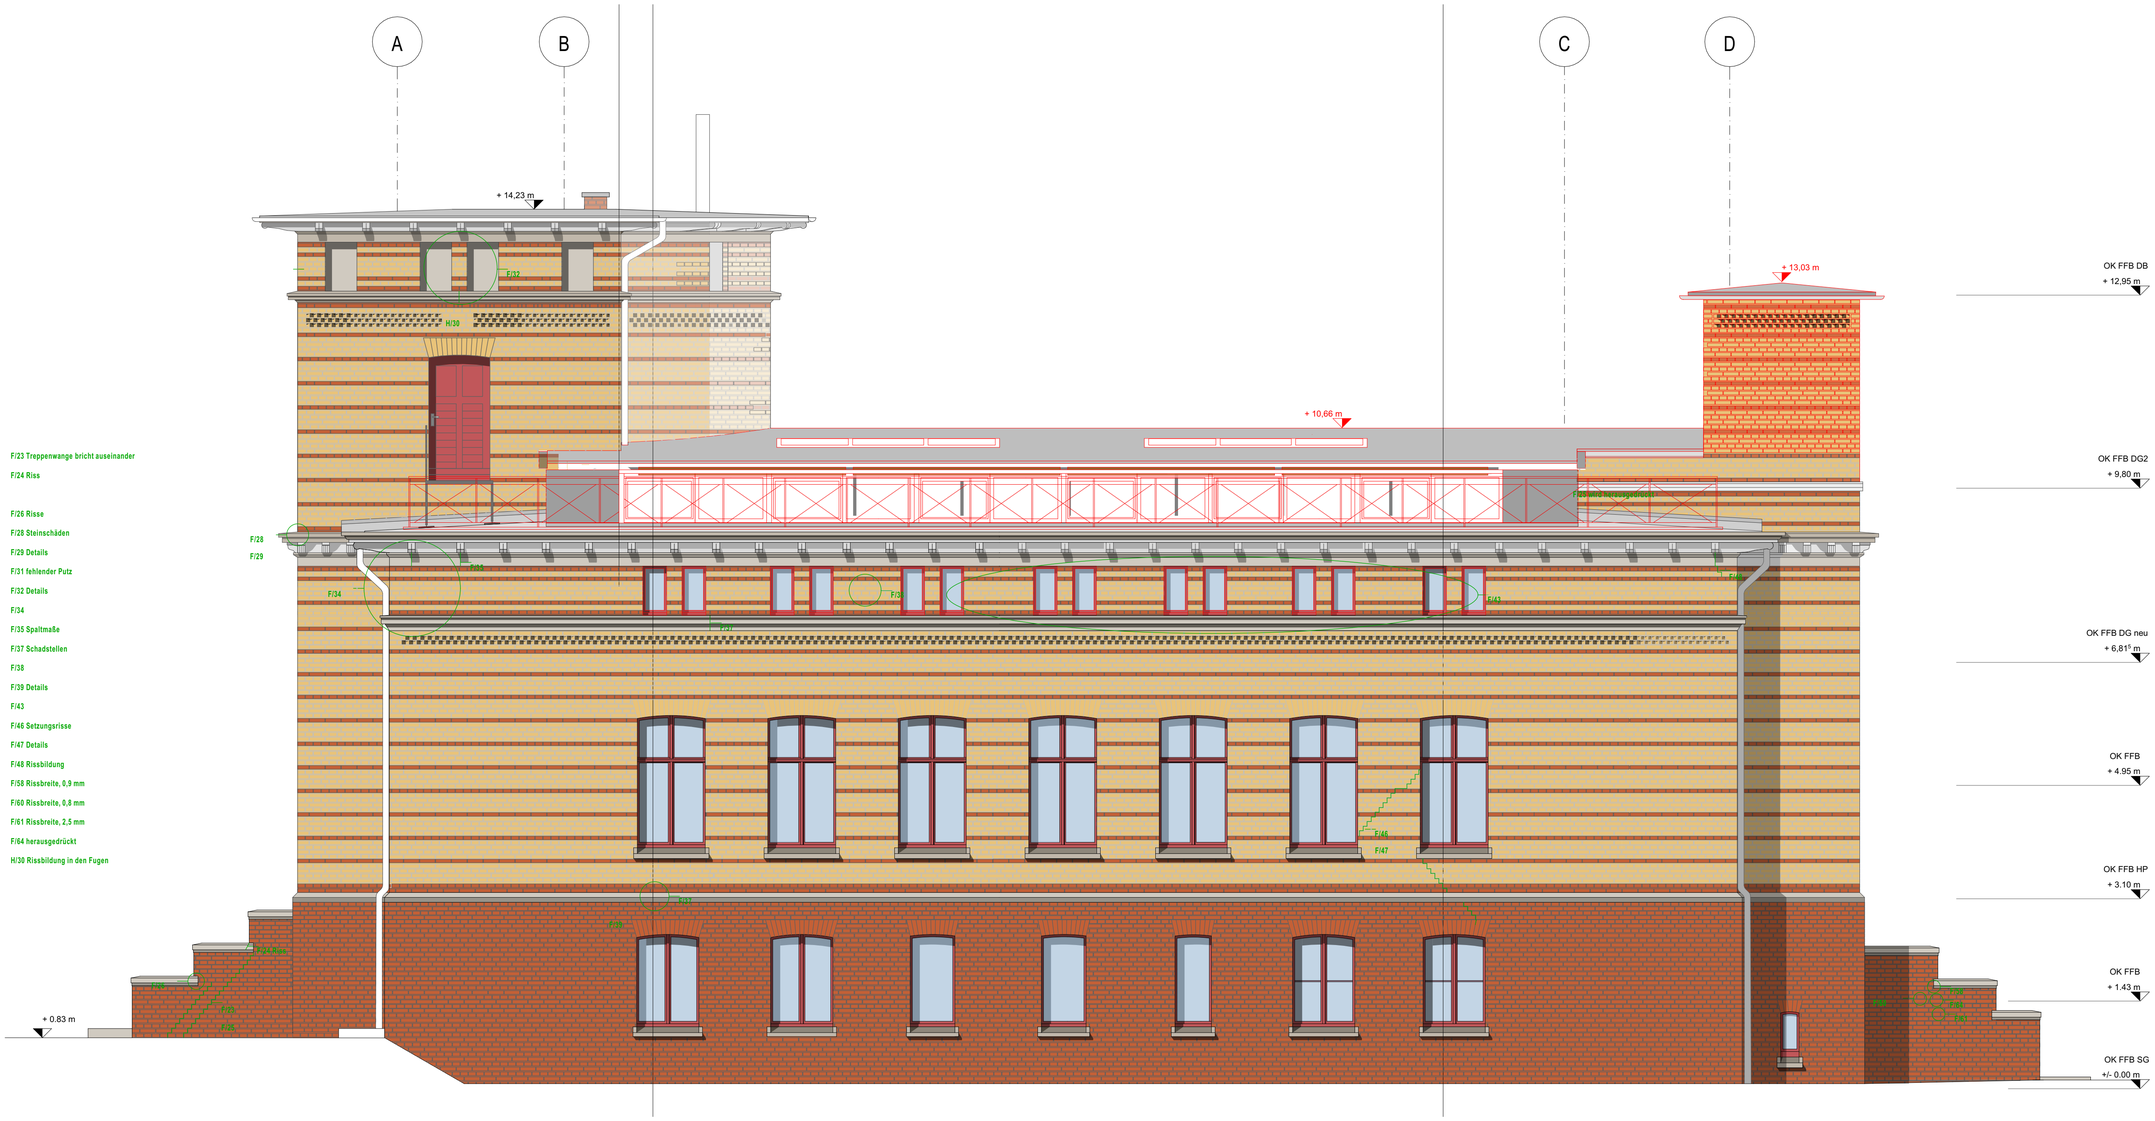

F/23 Treppenwange bricht auseinander
F/24 Riss

F/26 Risse
F/28 Steinschäden
F/29 Details
F/31 fehlender Putz
F/32 Details
F/34
F/35 Spaltmaße
F/37 Schadstellen
F/38
F/39 Details
F/43
F/46 Setzungsrisse
F/47 Details
F/48 Rissbildung
F/58 Rissbreite, 0,9 mm
F/60 Rissbreite, 0,8 mm
F/61 Rissbreite, 2,5 mm
F/64 herausgedrückt
H/30 Rissbildung in den Fugen

Bauherr PIK Herr Neumann Telegrafenberg | 14473 Potsdam Telefon +49 331 288 20883	Bauvorhaben Gebäude A 26
Plangröße DIN A1	Zeichnung KGR 300 - Hochbau
Maßstab 1:50	A_50_A_01 Ansicht Ost

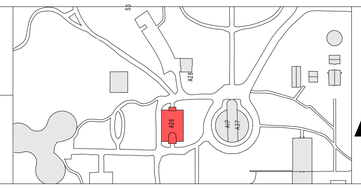

Legende
- Abbruch
- Neubau
- Mauerwerk KS
- Stahlbeton

Index	Datum	gez.	Art der Änderung
			Änderung Hochbau

Datum 28.01.2026	DATEINAME D- - 14473 A26 300 2023 -
Gewerk Hochbau	Planverfasser Hochbau ELZ Architekten BDA Behlertstraße 6b 14469 Potsdam
Leistungsphase Ausführungsplanung	VORABZUG
gezeichnet	geprüft

LAYOUT