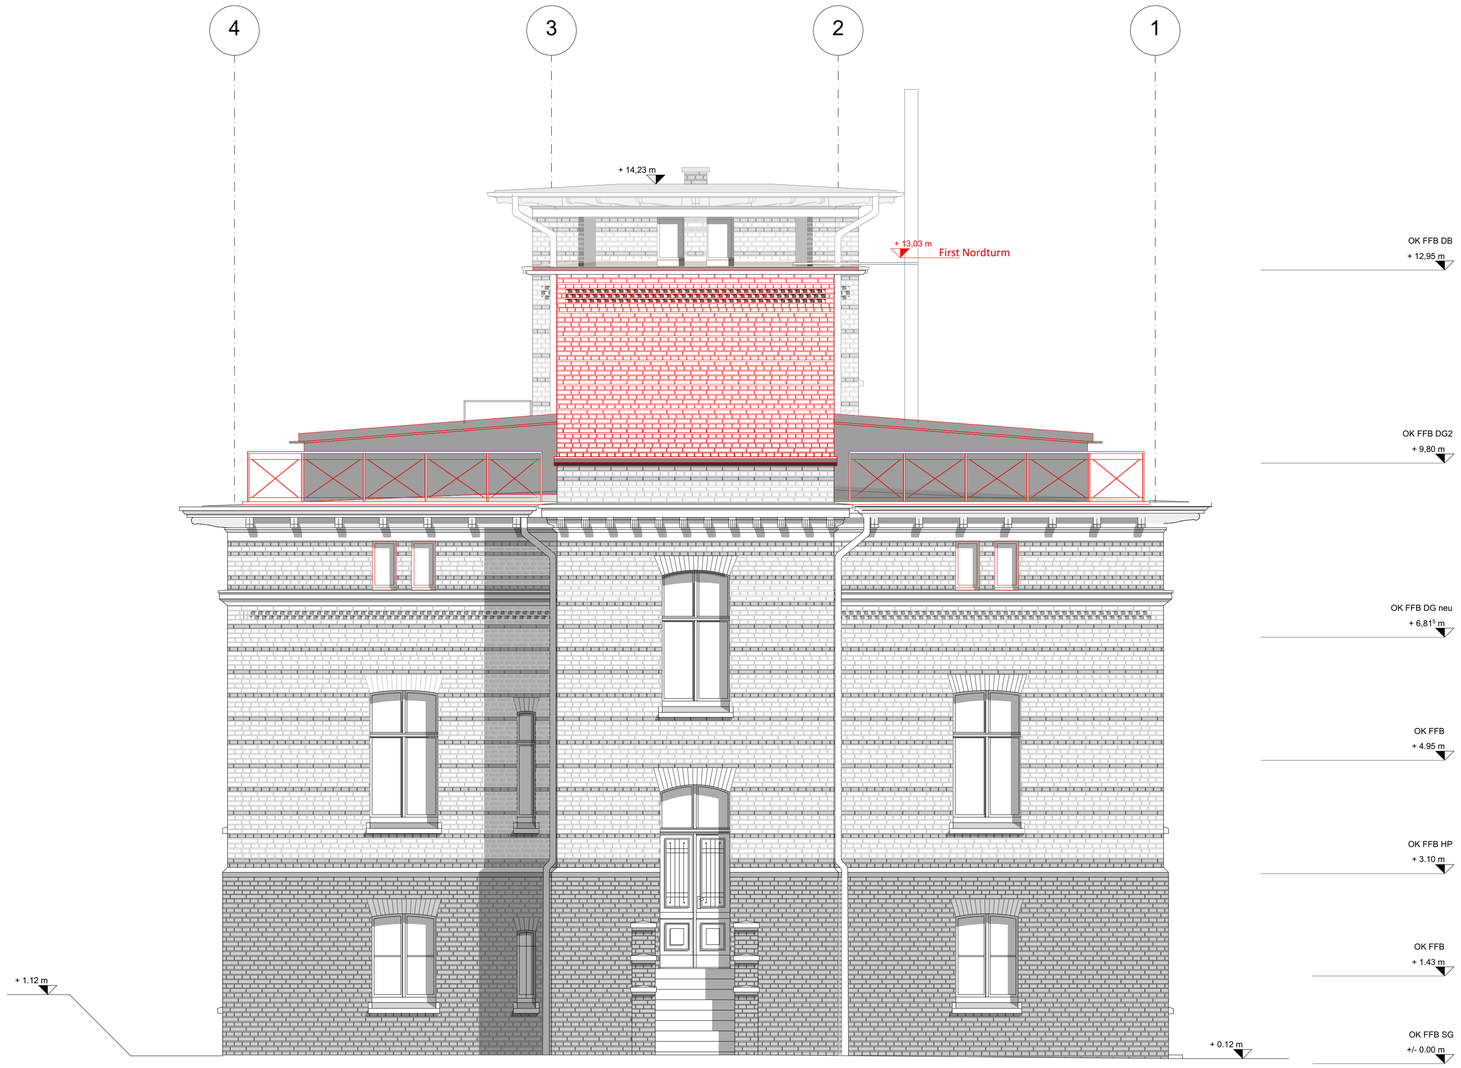

Bauherr PIK Herr Neumann Telegrafenberg | 14473 Potsdam Telefon +49 331 288 20883	Bauvorhaben Gebäude A 26	Legende Abbruch Neubau Mauerwerk KS Stahlbeton	Datum 28.01.2026
Plangröße DIN A1	Zeichnung KGR 300 - Hochbau		Gewerk Hochbau
Maßstab 1:50	A_50_A_02 Ansicht Nord		Leistungsphase Ausführungsplanung
			gezeichnet

Index	Datum	gez.	Art der Änderung
Änderung Hochbau			

DATEINAME: D - - 14473 A 26 300 2023 -

LAYOUT: -

Planverfasser Hochbau
ELZ Architekten BDA
Behlertstraße 6b
14469 Potsdam

VORABZUG

geprüft