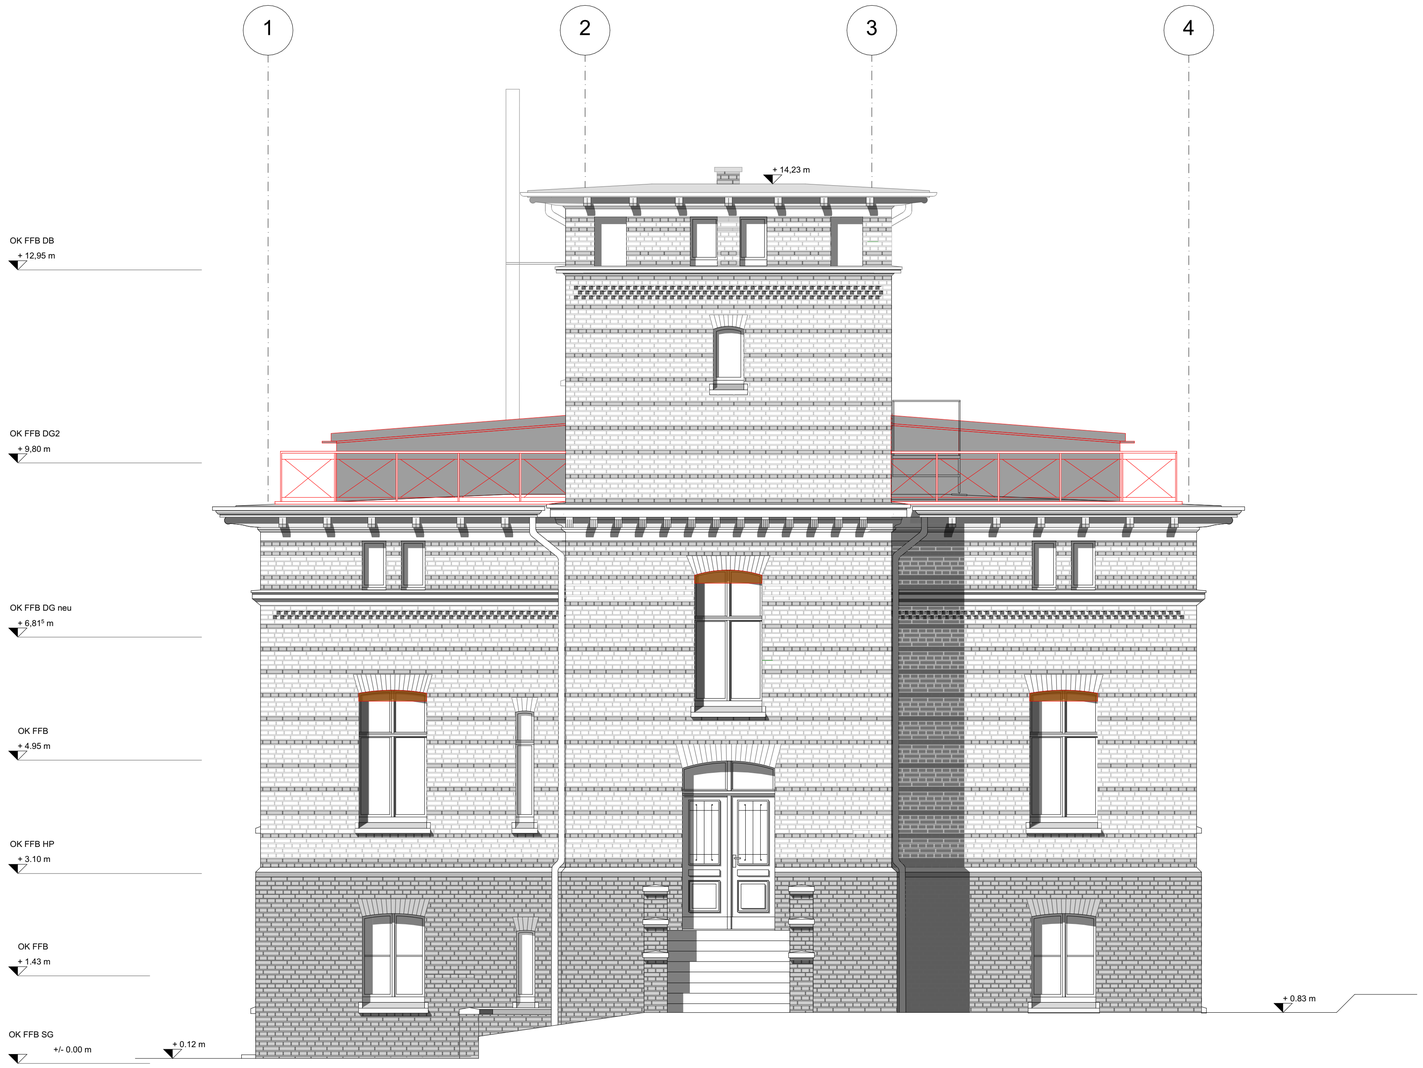

Bauherr PIK Herr Neumann Telegrafenberg | 14473 Potsdam Telefon +49 331 288 20883	Bauvorhaben Gebäude A 26	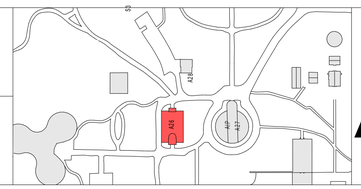	Legende Abbruch Neubau Mauerwerk KS Stahlbeton	Index | Datum | gez. | Art der Änderung Änderung Hochbau	Datum 28.01.2026	DATEINAME D - - 14473 A26 300 2023	LAYOUT -
Plangröße DIN A1	Zeichnung KGR 300 - Hochbau				Gewerk Hochbau	Planverfasser Hochbau ELZ Architekten BDA Behlertstraße 6b 14469 Potsdam	
Maßstab 1:50	A_50_A_03 Ansicht Süd				Leistungsphase Ausführungsplanung	VORABZUG	
					gezeichnet	geprüft	