


Bauherr
PIK
Herr Neumann
Telegrafenberg | 14473 Potsdam
Telefon +49 331 288 20883

Plangröße
DIN A1

Maßstab
1:50

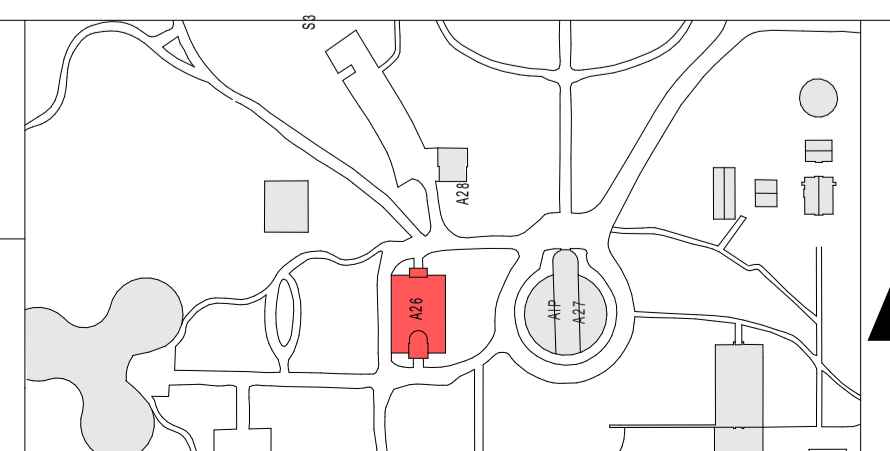

Legende

- Abbruch
- Neubau
- Mauerwerk KS
- Stahlbeton

Index	Datum	gez.	Art der Änderung

Änderung Hochbau

Datum
28.01.2026

Gewerk
Hochbau

Leistungsphase
Ausführungsplanung

gezeichnet

DATEINAME
D-14473 A 26 300 2023

Planverfasser Hochbau
ELZ Architekten BDA
Behlerstraße 6b
14469 Potsdam

LAYOUT
-

VORABZUG

geprüft