


Index	Datum	gez.	Art der Änderung

Änderung Hochbau

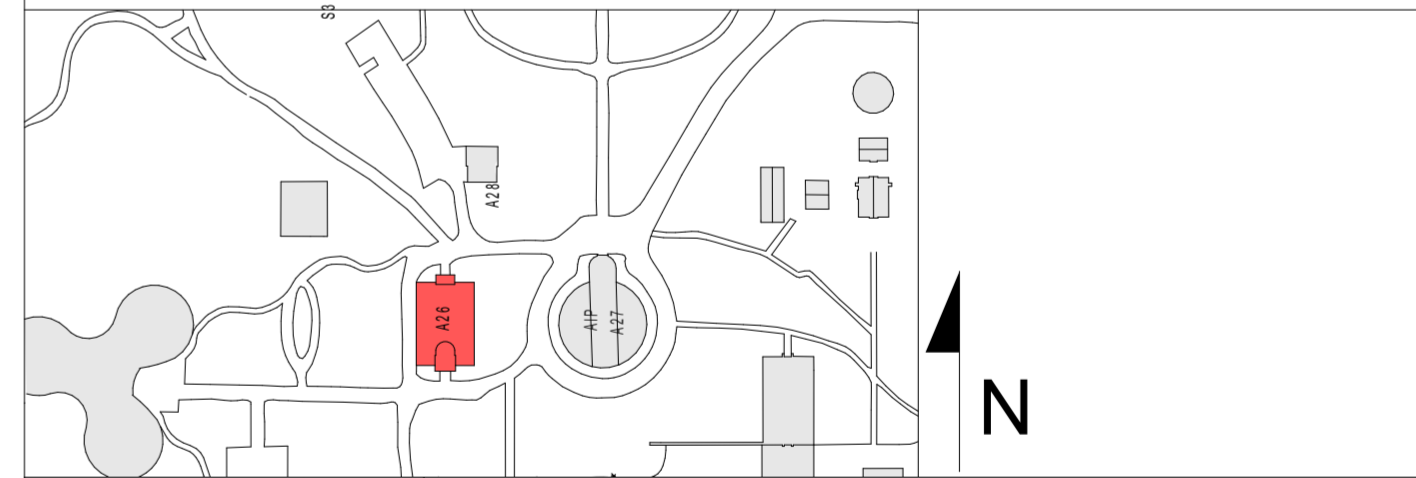

Kontakt	Bauvorhaben
Herr M. Neumann Telegrafenberg 14473 Potsdam Telefon +49 331 288 20883	Gebäude A 26

Plangröße	Zeichnung
DIN A2	Lageplan
Maßstab	
1:500	

Datum	DATEINAME	LAYOUT
27.06.2025	D - - 1 4 4 7 3 A 2 6 - - G 3 0 0 2 0 2 3 LA 0 0 1 -	
Gewerk	Planverfasser Hochbau	
Hochbau	ELZ Architekten BDA	
Leistungsphase	Behlerstraße 6b	
Genehmigungsplanung	14469 Potsdam	
gezeichnet	geprüft	