




### Heizkreis Süd

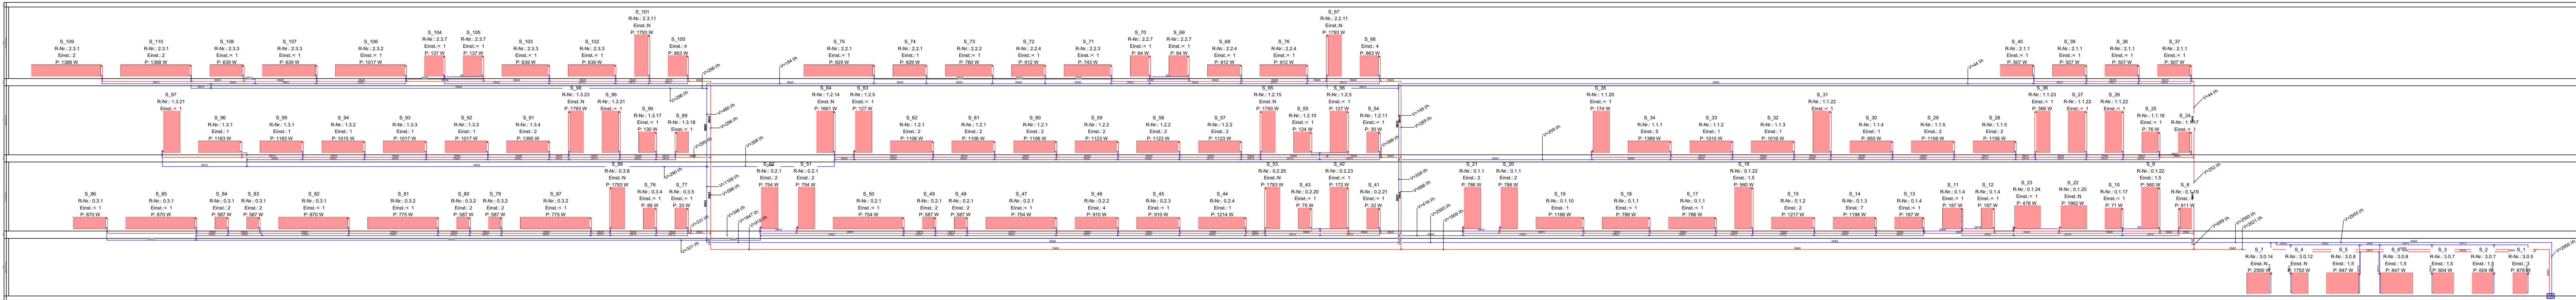


### Heizkreis Nord

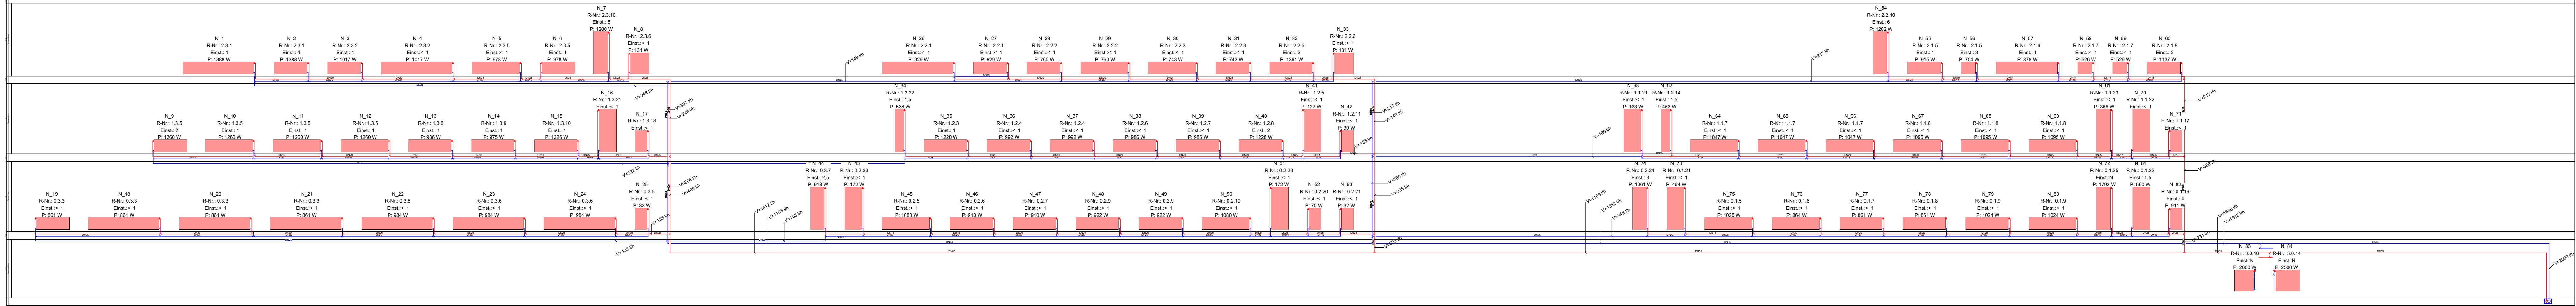


### Heizkreis Cafeteria

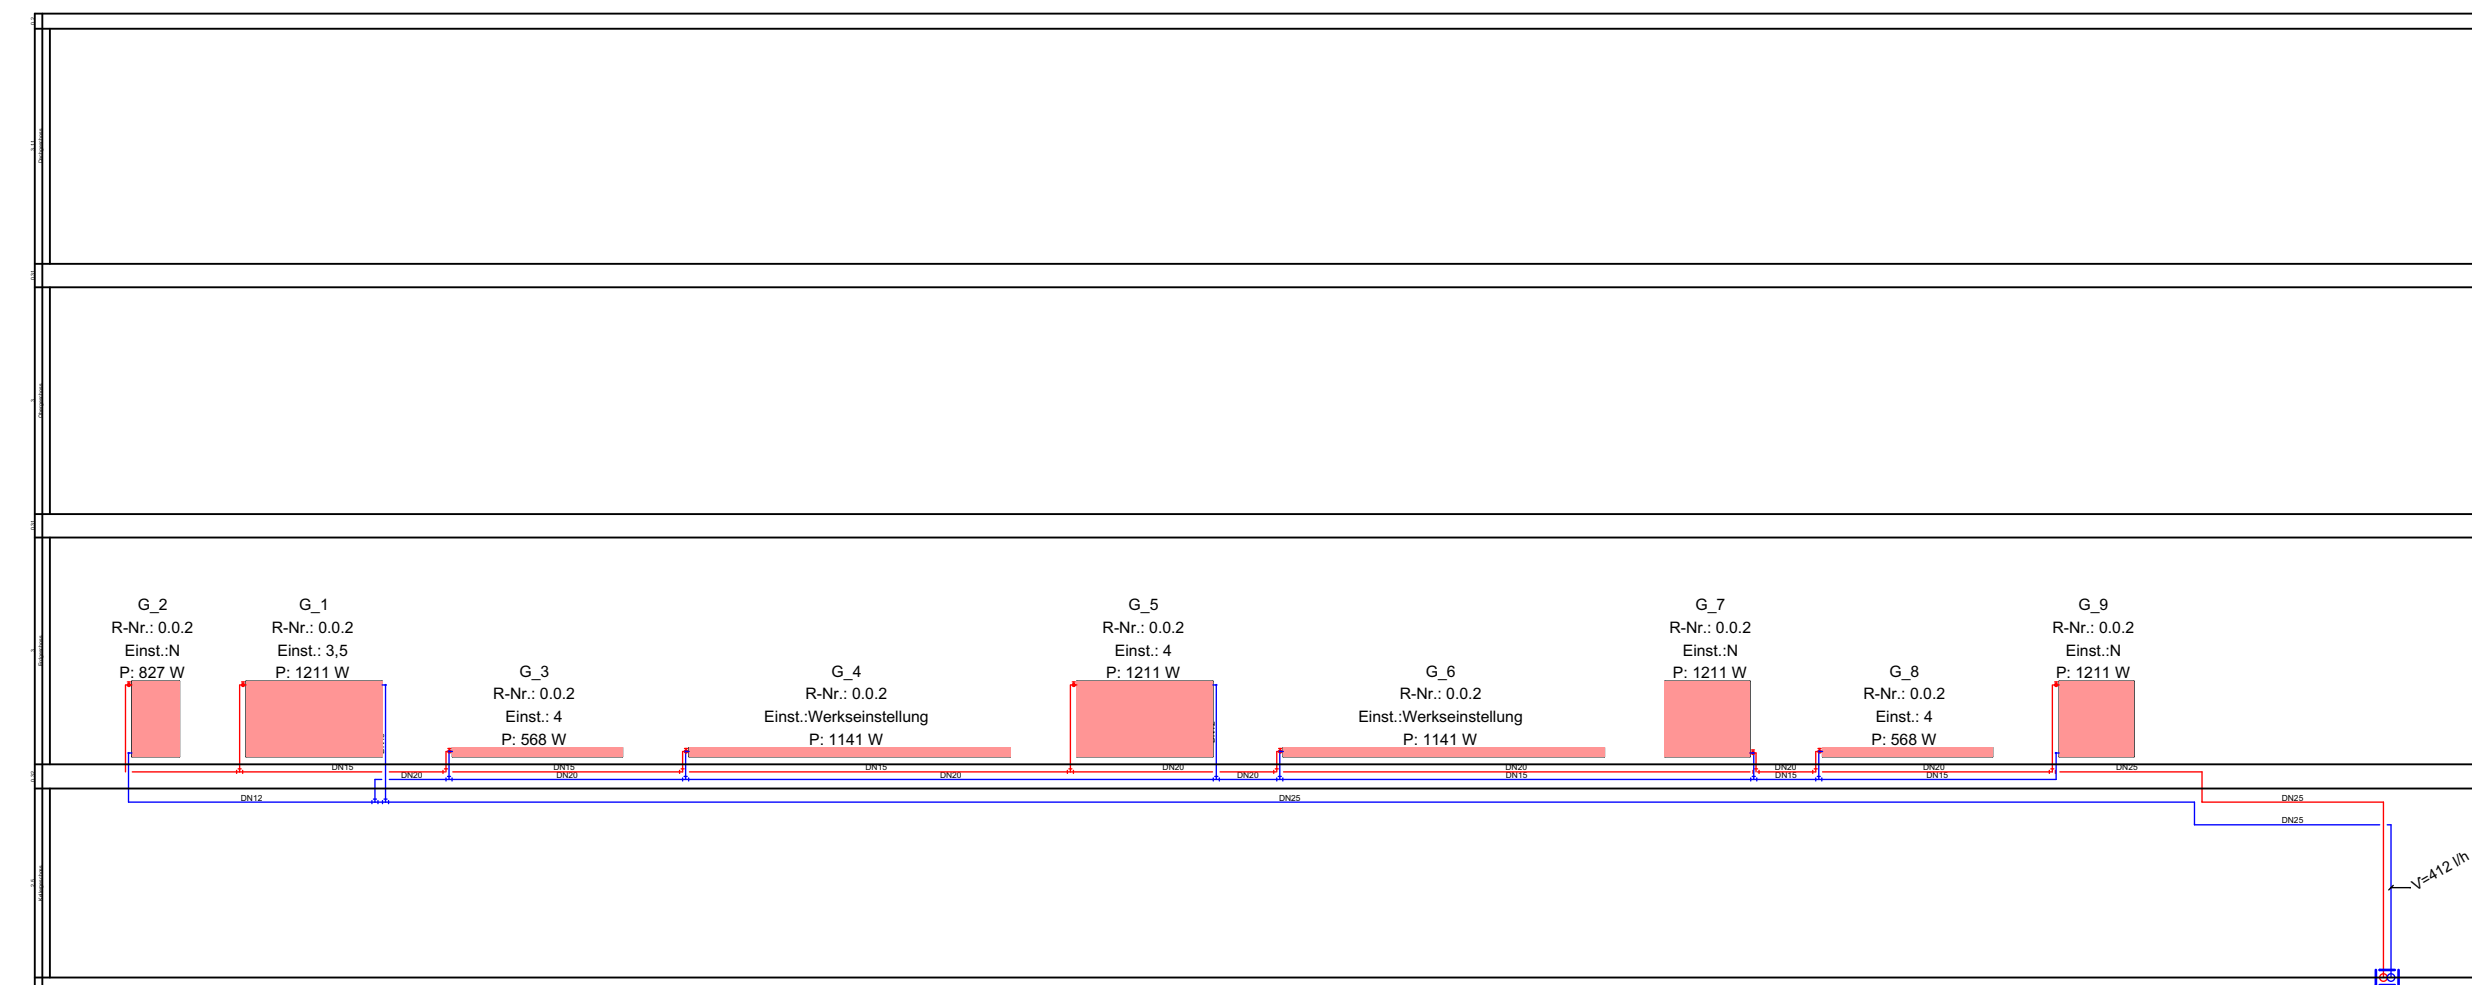


### Heizkreis Konferenzraum

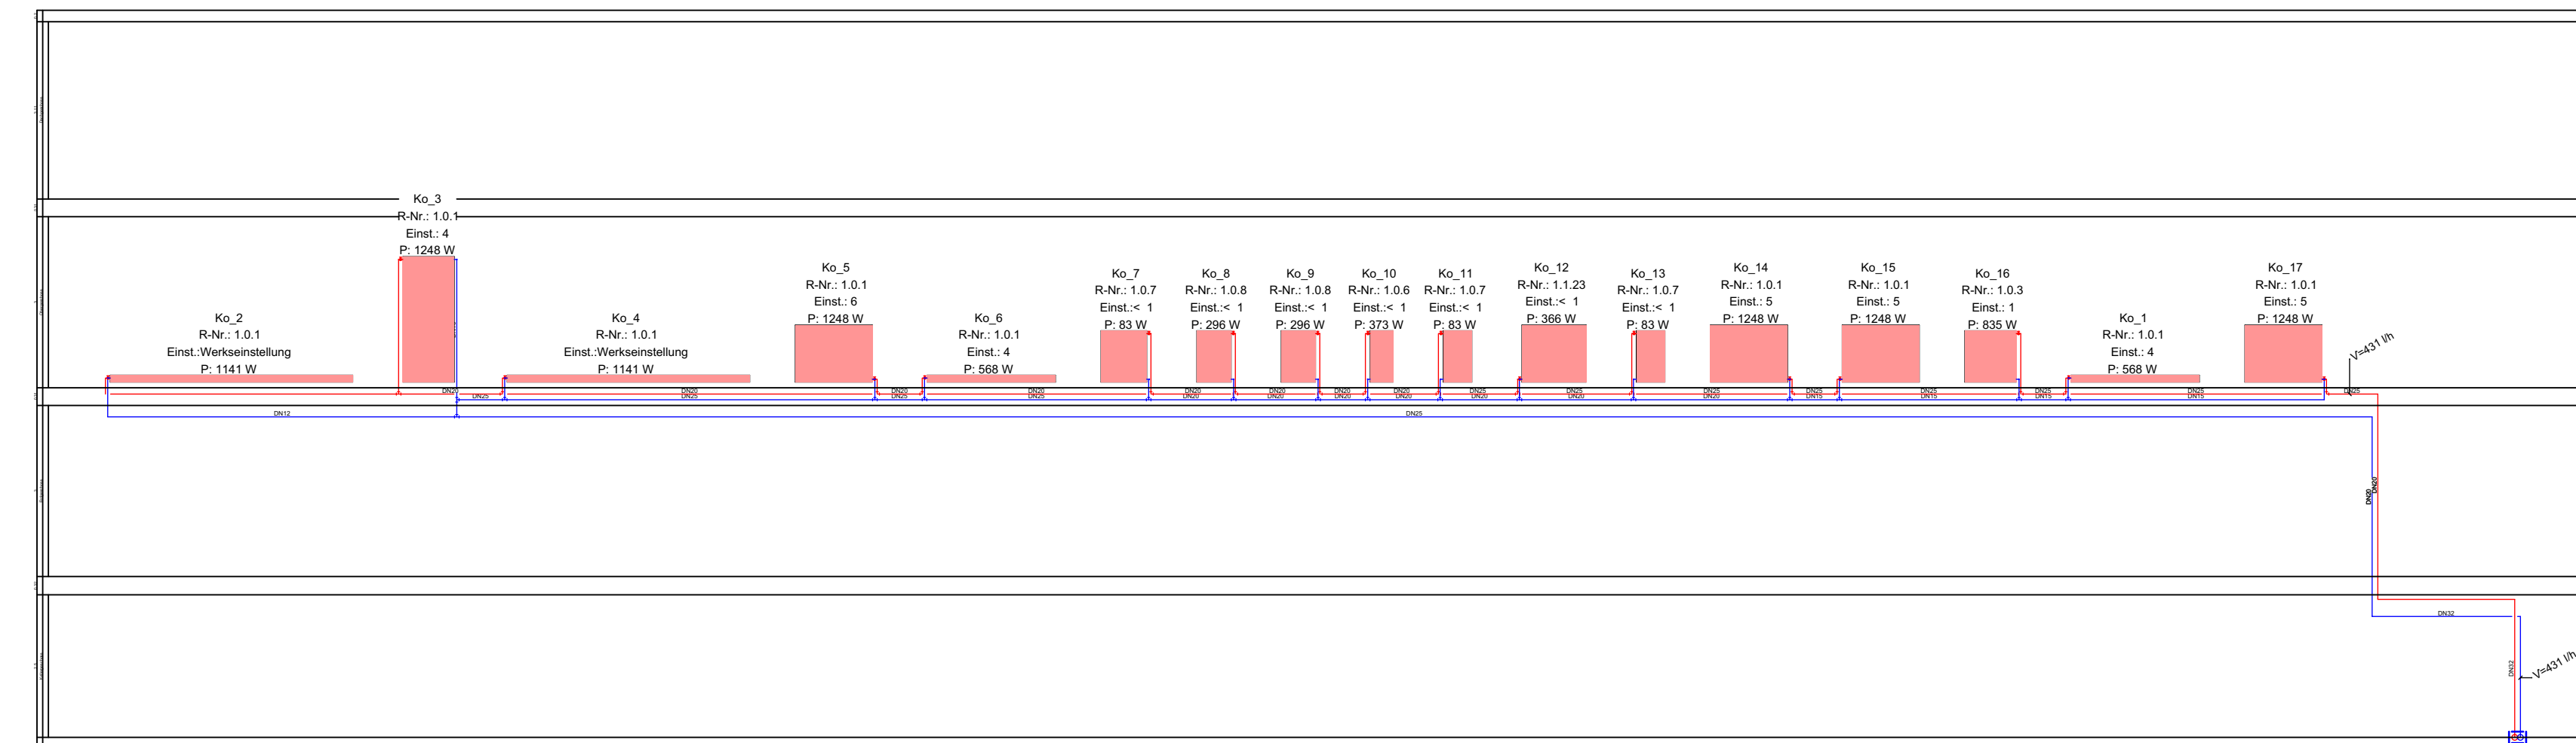

### Heizkreis Wohnung

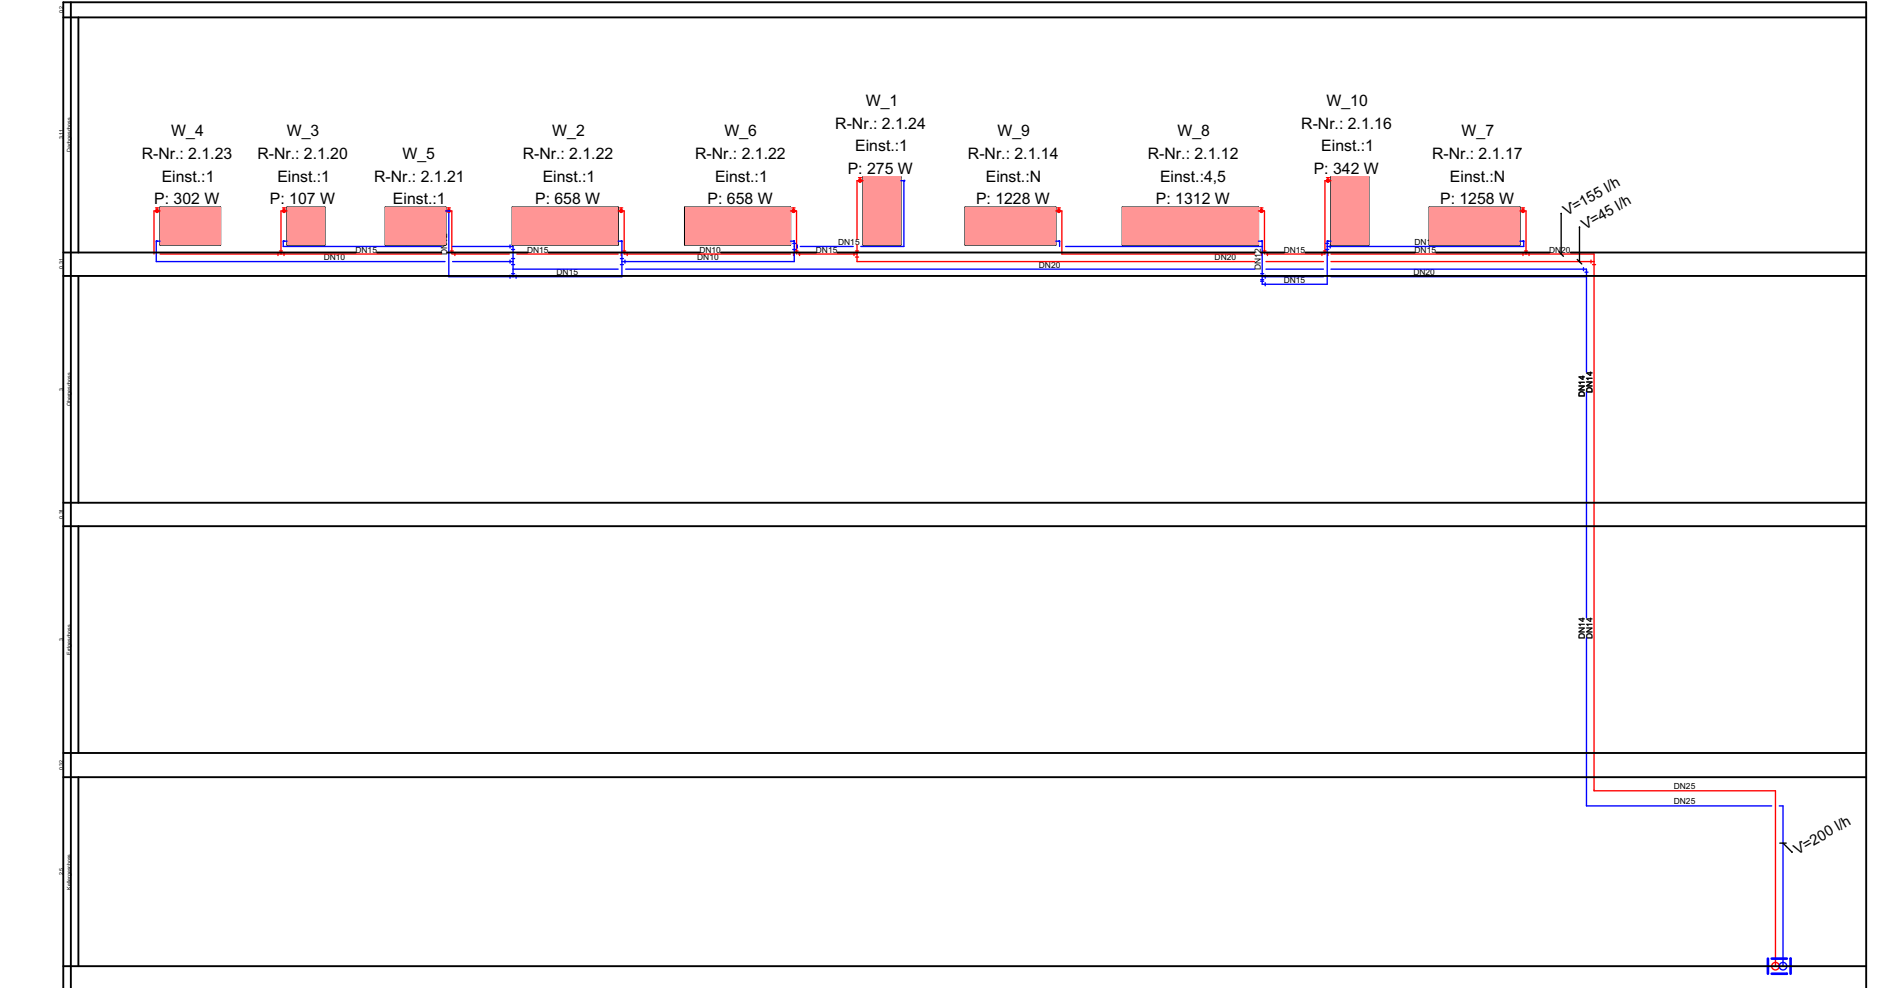

### Heizkreis Küche

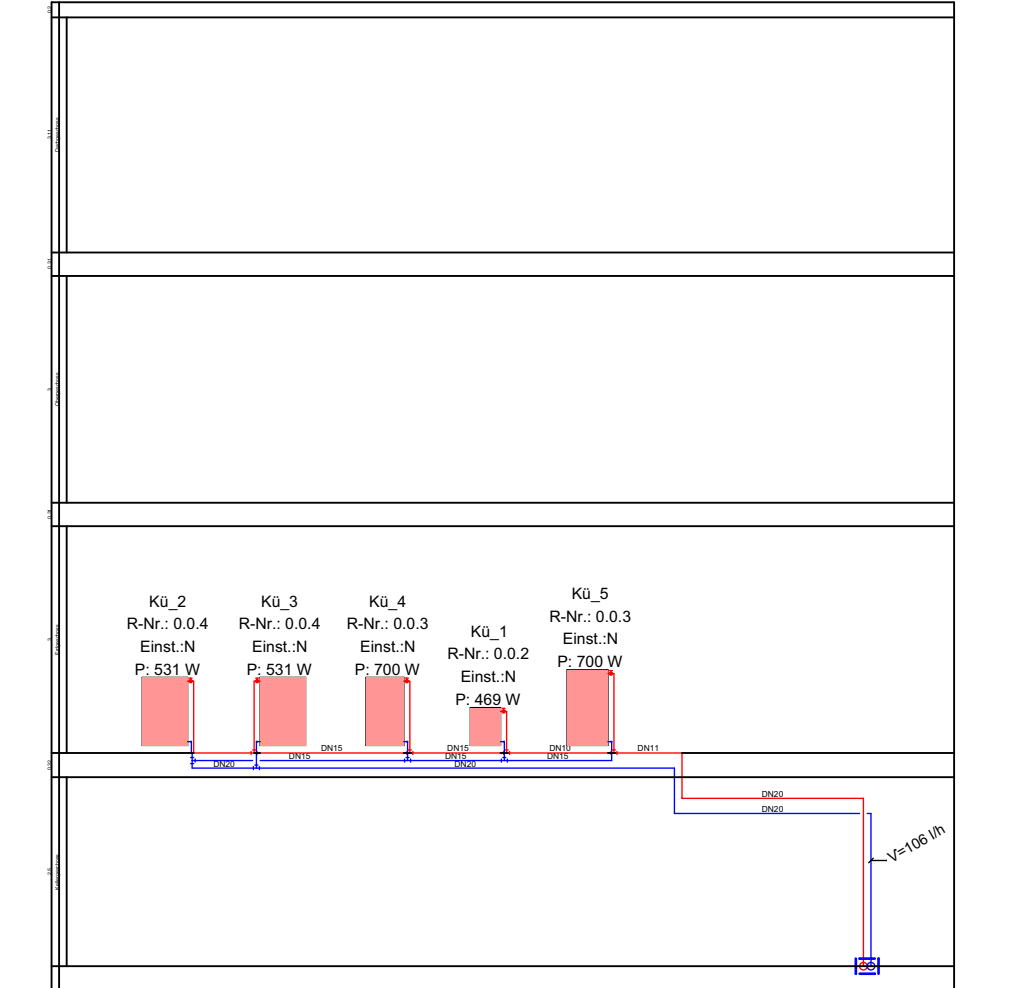

Höhenbezug			
Index		Änderung	Datum   Gez.
Zeichnungscode		60102AHE_HESS----	
		Landkreis Potsdam Mittelmark Niemöllerstraße 1, 14806 Bad Belzig	
Übersichtplan			
Projekt		TGZ Nahwärmeanschluss Brücker Landstraße Zb. 14806 Bad Belzig 60102	
Planungsphase		Ausführungsplanung	
Architekten		Fachplaner: [Redacted] Tel.: [Redacted] Fax: [Redacted] E-Mail: [Redacted]	
Inhaltliche Koordination ist erfolgt mit:		Fachplaner: [Redacted] Fachplaner: [Redacted] Fachplaner: [Redacted] Architekt: [Redacted]	
Darstellung		DWG-Dateiname: Strangschema Heizung M1 bis M3 und Kopfbau Maßstab: 1:50 Datum: 18.12.2025 Gez.: [Redacted] Projekt-Nr.: 2124_4 Bl.-Größe: [Redacted]	