


Schachtskizze

Schachtbezeichnung:	R6	Baustoff Schachthals:	Beton
Schachttyp:	F 400N6	Baustoff Schachtunterteil:	Beton
Rechtswert Schachtmitte:	33413084,27	Baustoff Gerinne:	Beton
Hochwert Schachtmitte:	5705823,81	Baustoff Schachtoberteil:	Beton
Deckelhöhe:	106,10		
Schachtsohle:	104,15	Innenschutz:	

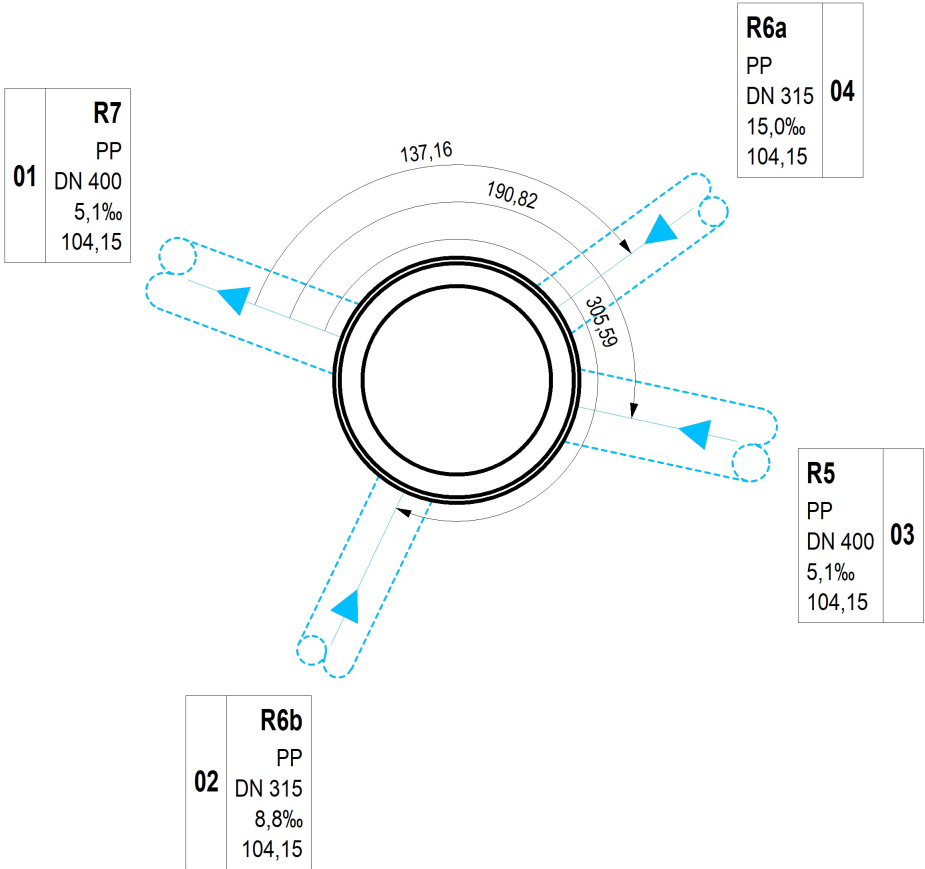

- Höhenangaben in DHHN2016
- Winkelangaben in Gon

Maßstab: 1 : 40

Schachtschnitt

Schacht : R6

