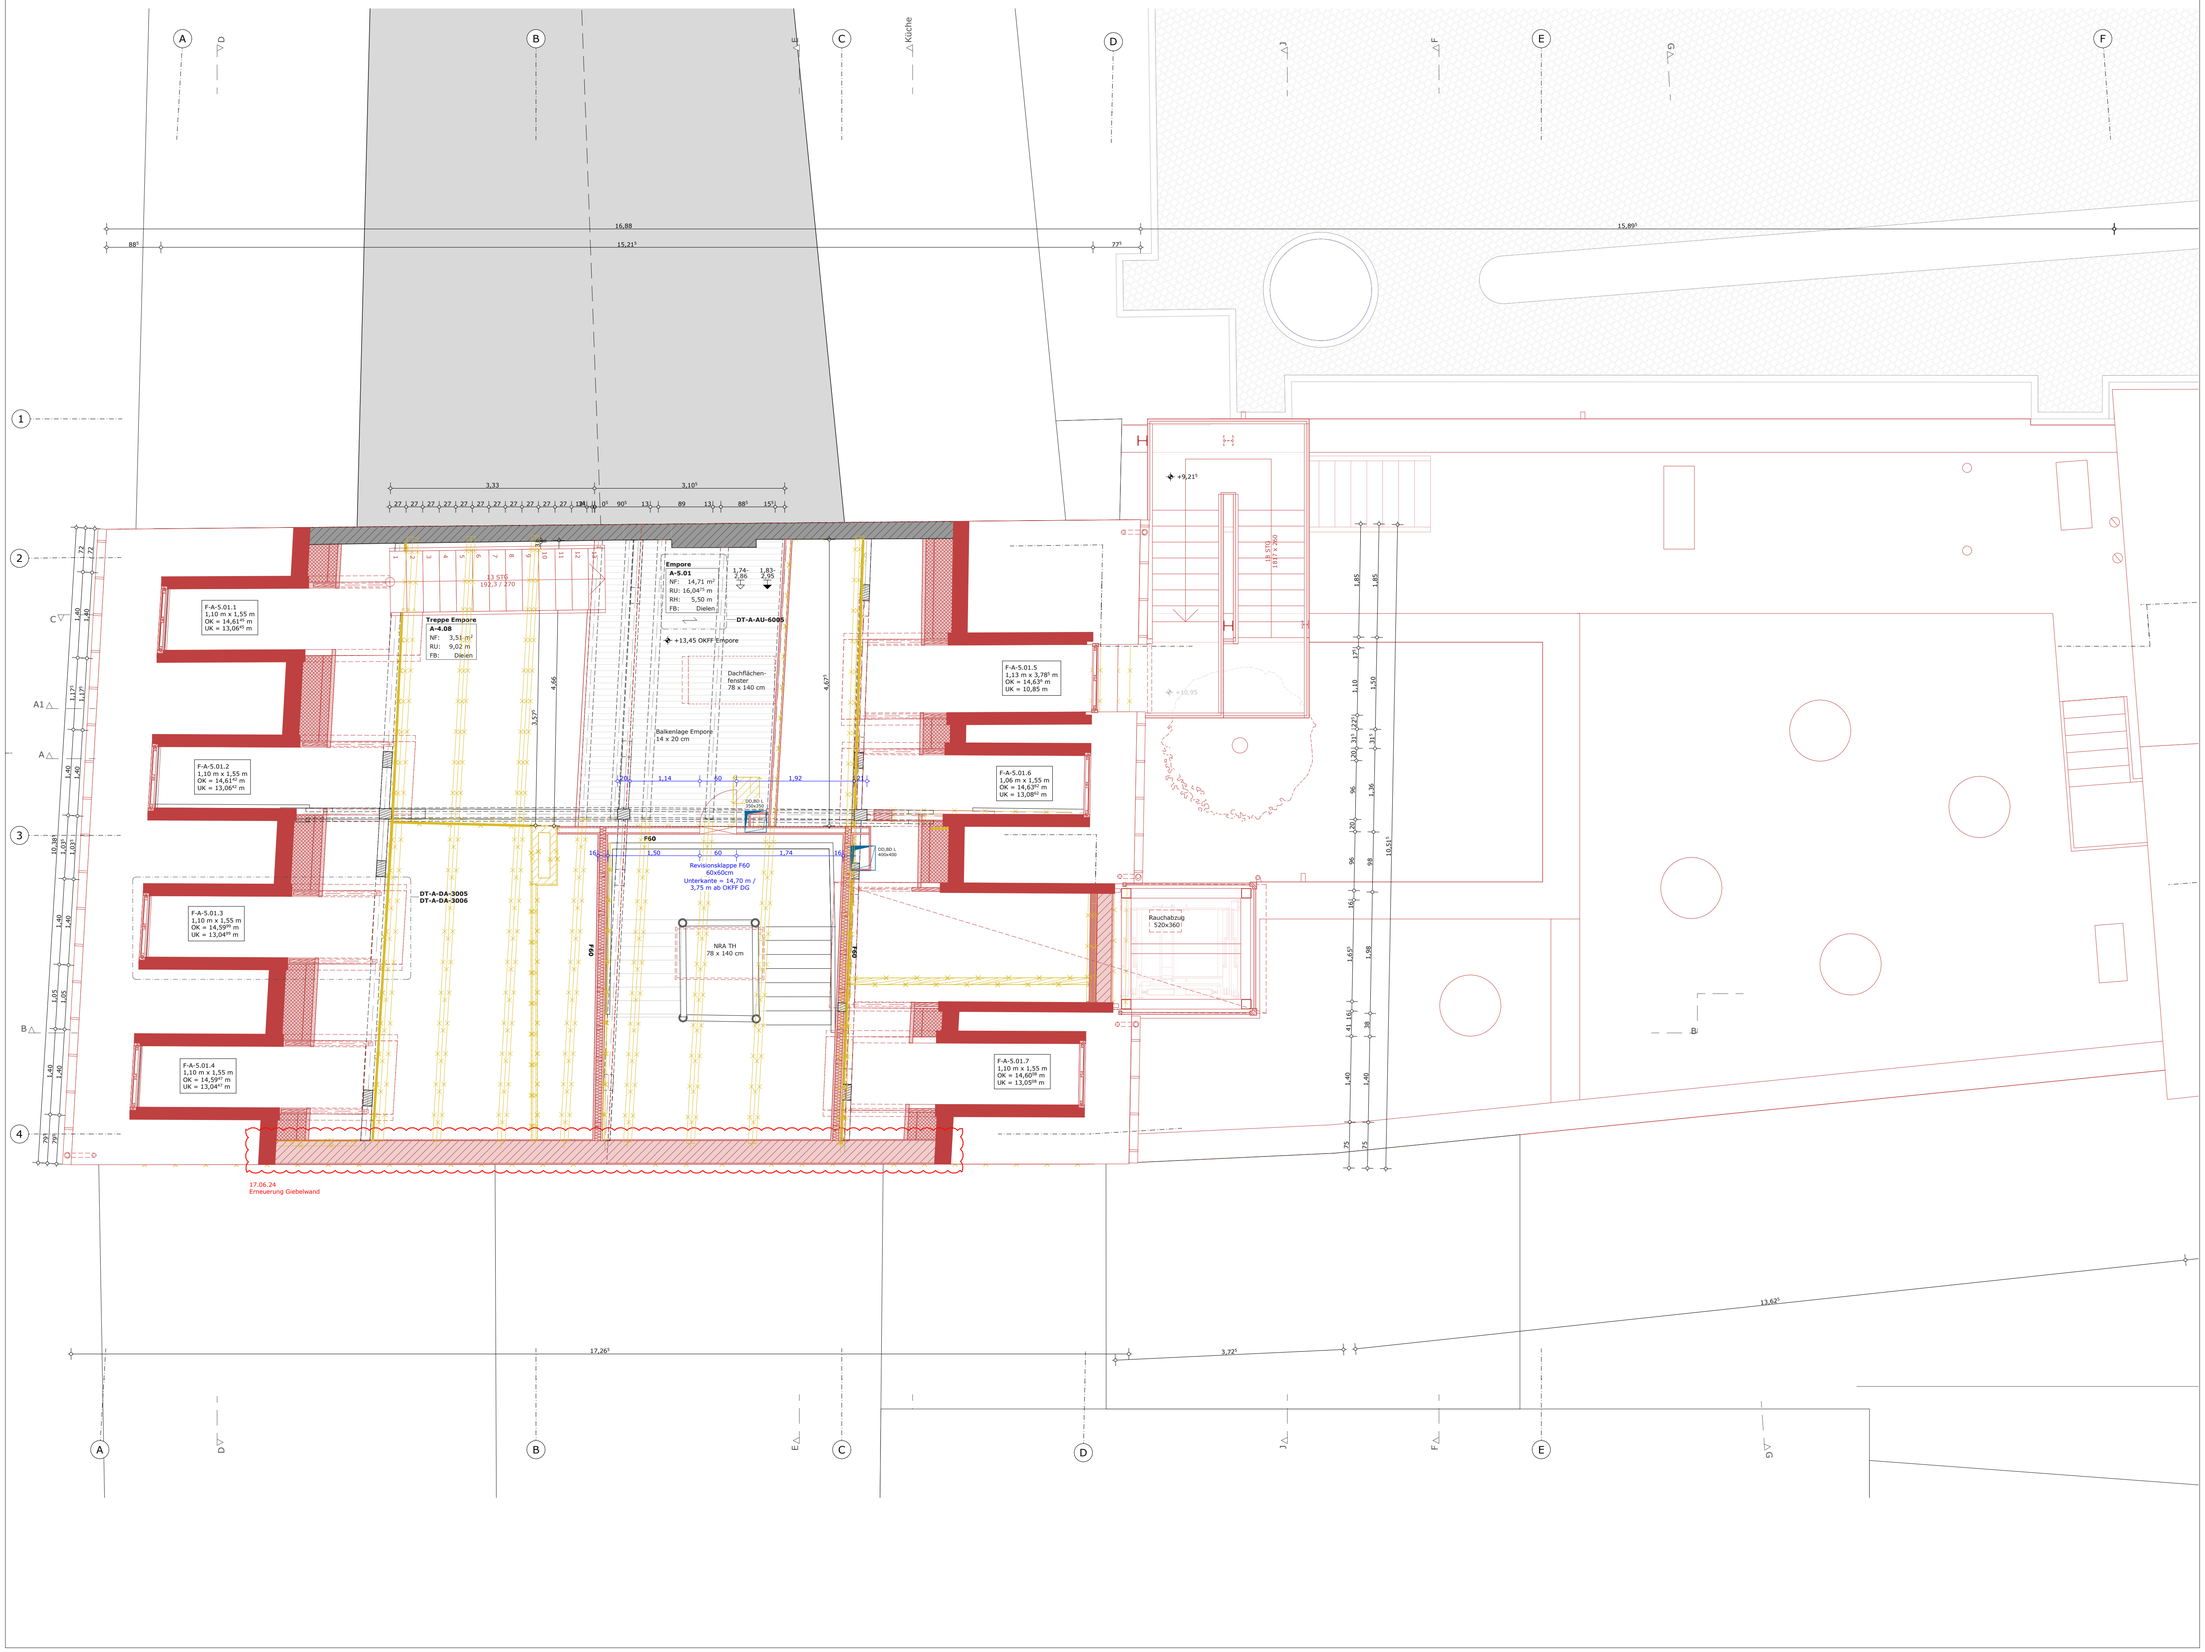

LEGENDE:

Bestand	AHD	Abhangdecke	E	Elektro
Neubau	UZ	Unterzug	H	Heizung
Abriss	FV	Festverglasung	L	Lüftung
Drehflügel	D	Drehflügel	S	Sanitär
Mauerwerk	DK	Dreh-Kippflügel	SW	Schmutzwasser
Stahlbeton	OL	Oberlicht	RW	Regenwasser
Trockenbau	BRH	Brüstungshöhe	FL	Steigleitung trocken
Holz			BA	Bodenablauf
Dämmung	Breite / Höhe	Lichte Öffnung	RR	Regenrohr
Erdreich	Breite / Höhe	Rohbauöffnung	SS	Sonnenschutz

Barrierefreier Bewegungsraum 1,50 x 1,50	OKFF	OK Fertigfussboden	**F90**	Wand feuerbeständig
	OKRF	OK Rohfussboden	**F60**	Wand hochfeuerhemmend nicht brennbar+mechanisch
	UKFD	UK Fertigdecke	**F30**	Wand feuerhemmend
Bodendurchbruch (BD)	UKRD	UK Rohdecke	**BW**	Brandwand
Deckendurchbruch (DD)	DVS	Rohdeckenversprung	**RWA**	Rauch- und Wärmeabzug
Wanddurchbruch (WD)	OKS	OK Betonschwelle	**T90**	Tür/Tor feuerbeständig
	OKR	OK Roh	**T60**	Tür/Tor hochfeuerhemmend
Verdeckte Kanten Aufsicht	OK	Oberkante	**T30**	Tür/Tor feuerhemmend
Verdeckte Kanten Untersicht	UK	Unterkante	**RS**	Rauchschutztür/-tor
Unterzug Untersicht	VK	Vorderkante	**DS**	dicht, selbstschließend

OK Fertigfussboden
OK Rohfussboden

1.ER Erster Rettungsweg
RR Weiterer Rettungsweg
Anleiterbare Stelle
Rettungsbereich

Raumstempel Raumbezeichnung
A-1.01 Raumnummer
NF : 42,33 m² Nettoraumfläche
LRH: 3,45 m Lichte Raumhöhe
+xx,xx / xx,xx Höhen zu OKFF EG / Höhen über NHN

9			
8			
7			
6			
5			
4			
3			
2	Anpassung Aufzug	01.09.23	NO
1	Vorderkante Empore + Anschluss Treppe	13.06.23	NO
	Änderung	Datum	Gez.

Alle Maße sind am Bau und in Verbindung mit den Faching.-Plänen zu prüfen, Abweichungen, Unstimmigkeiten und Änderungen sind der Bauleitung u. dem planenden Architekten unverzüglich mitzuteilen!
Türhöhen sind Rohbauhöhen gemessen ab OKFF! Brüstungshöhen gemessen ab OKFF!
Alle tragenden Bauteile sind gemäß Statik zu dimensionieren!
Alle Decken- und Wanddurchbrüche sind der Durchbruchsplanung Haustechnik zu entnehmen! Die in diesem Architektenplan dargestellten haustechnischen Durchbrüche haben keinen Anspruch auf Vollständigkeit oder Aktualität!

Ausführungsplanung

VH/Neubau - Spitzboden
Maßstab 1:50

Neue Stadtbibliothek und –information
Großer Markt 10, 19348 Perleberg

Lph.-Plannr.
PER-5A-GR-06a-2

Blattgröße
841 x 594 mm

gezeichnet
NO

erstellt am
31.05.2021

aktualisiert am
01.09.2023

Bauherr

Stadt Perleberg

Karl-Liebknecht-Straße 33
D-19348 Perleberg

Telefon: +49 3876 781600
Kontakt: Herr Hagen Boddin
E-Mail: h.boddin@stadt-perleberg.de

Ort/Datum Unterschrift

Vertreten durch

BIG Städtebau GmbH

Wollweberstraße 20
D-19348 Perleberg

Telefon: +49 3876 79890
Kontakt: Herr Jens Trommeshauser
E-Mail: jens.trommeshauser@dsk-big.de

Ort Datum Unterschrift

VORABZUG
gilt nur für Ausschreibung