



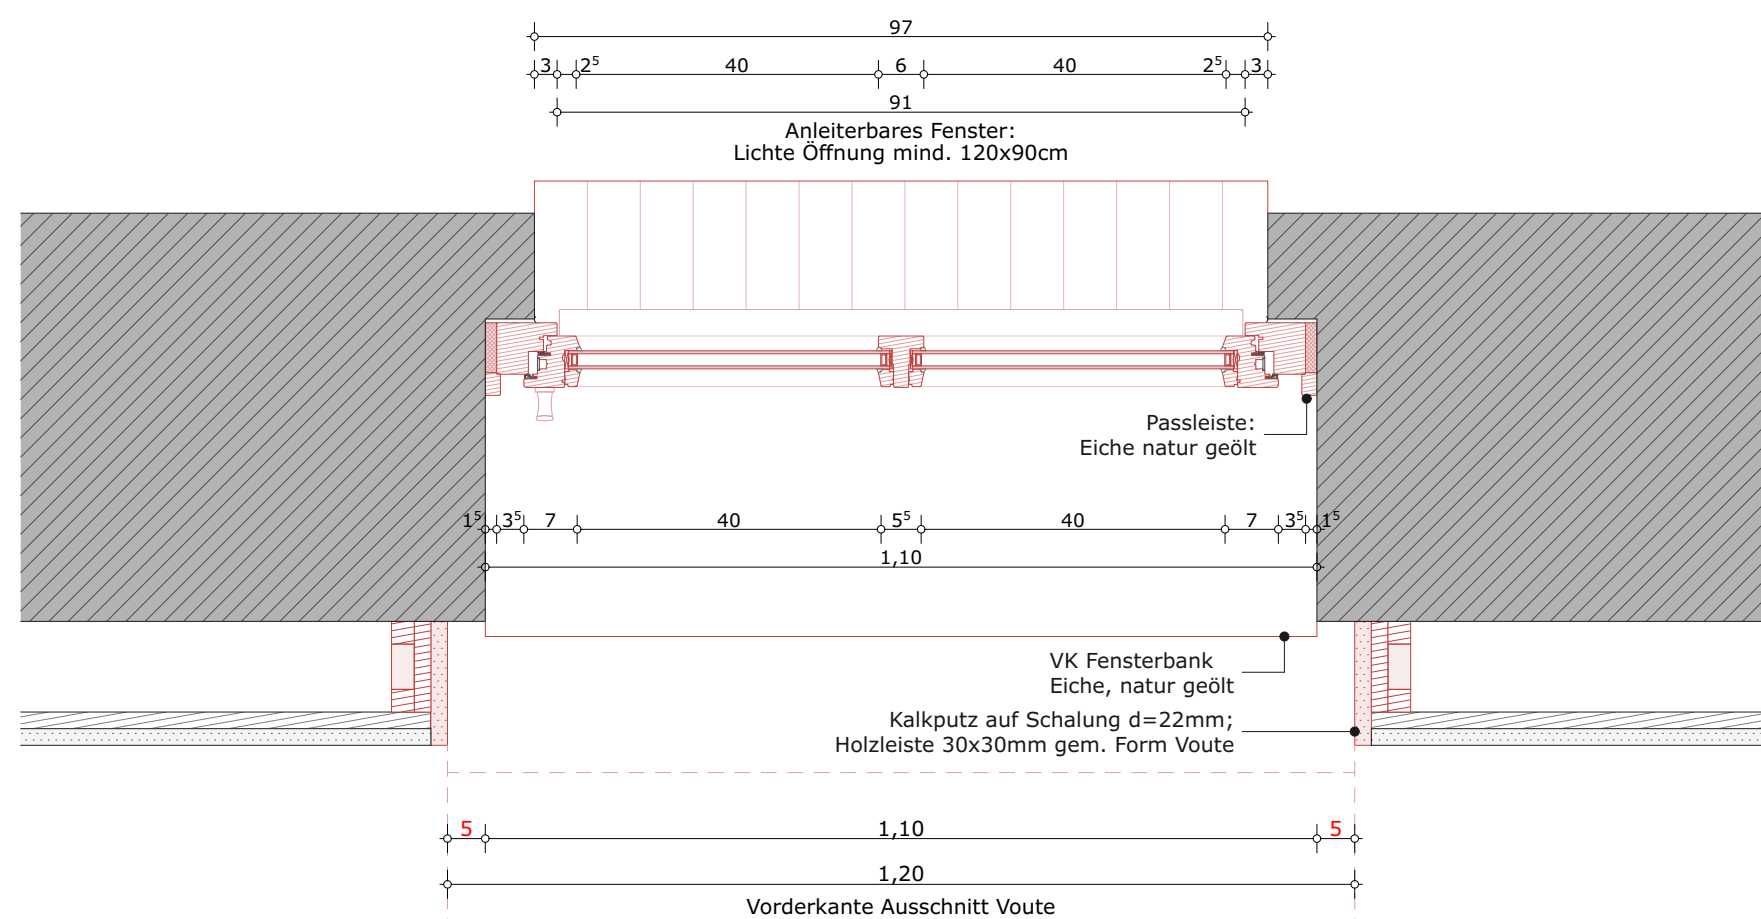




 



 
 


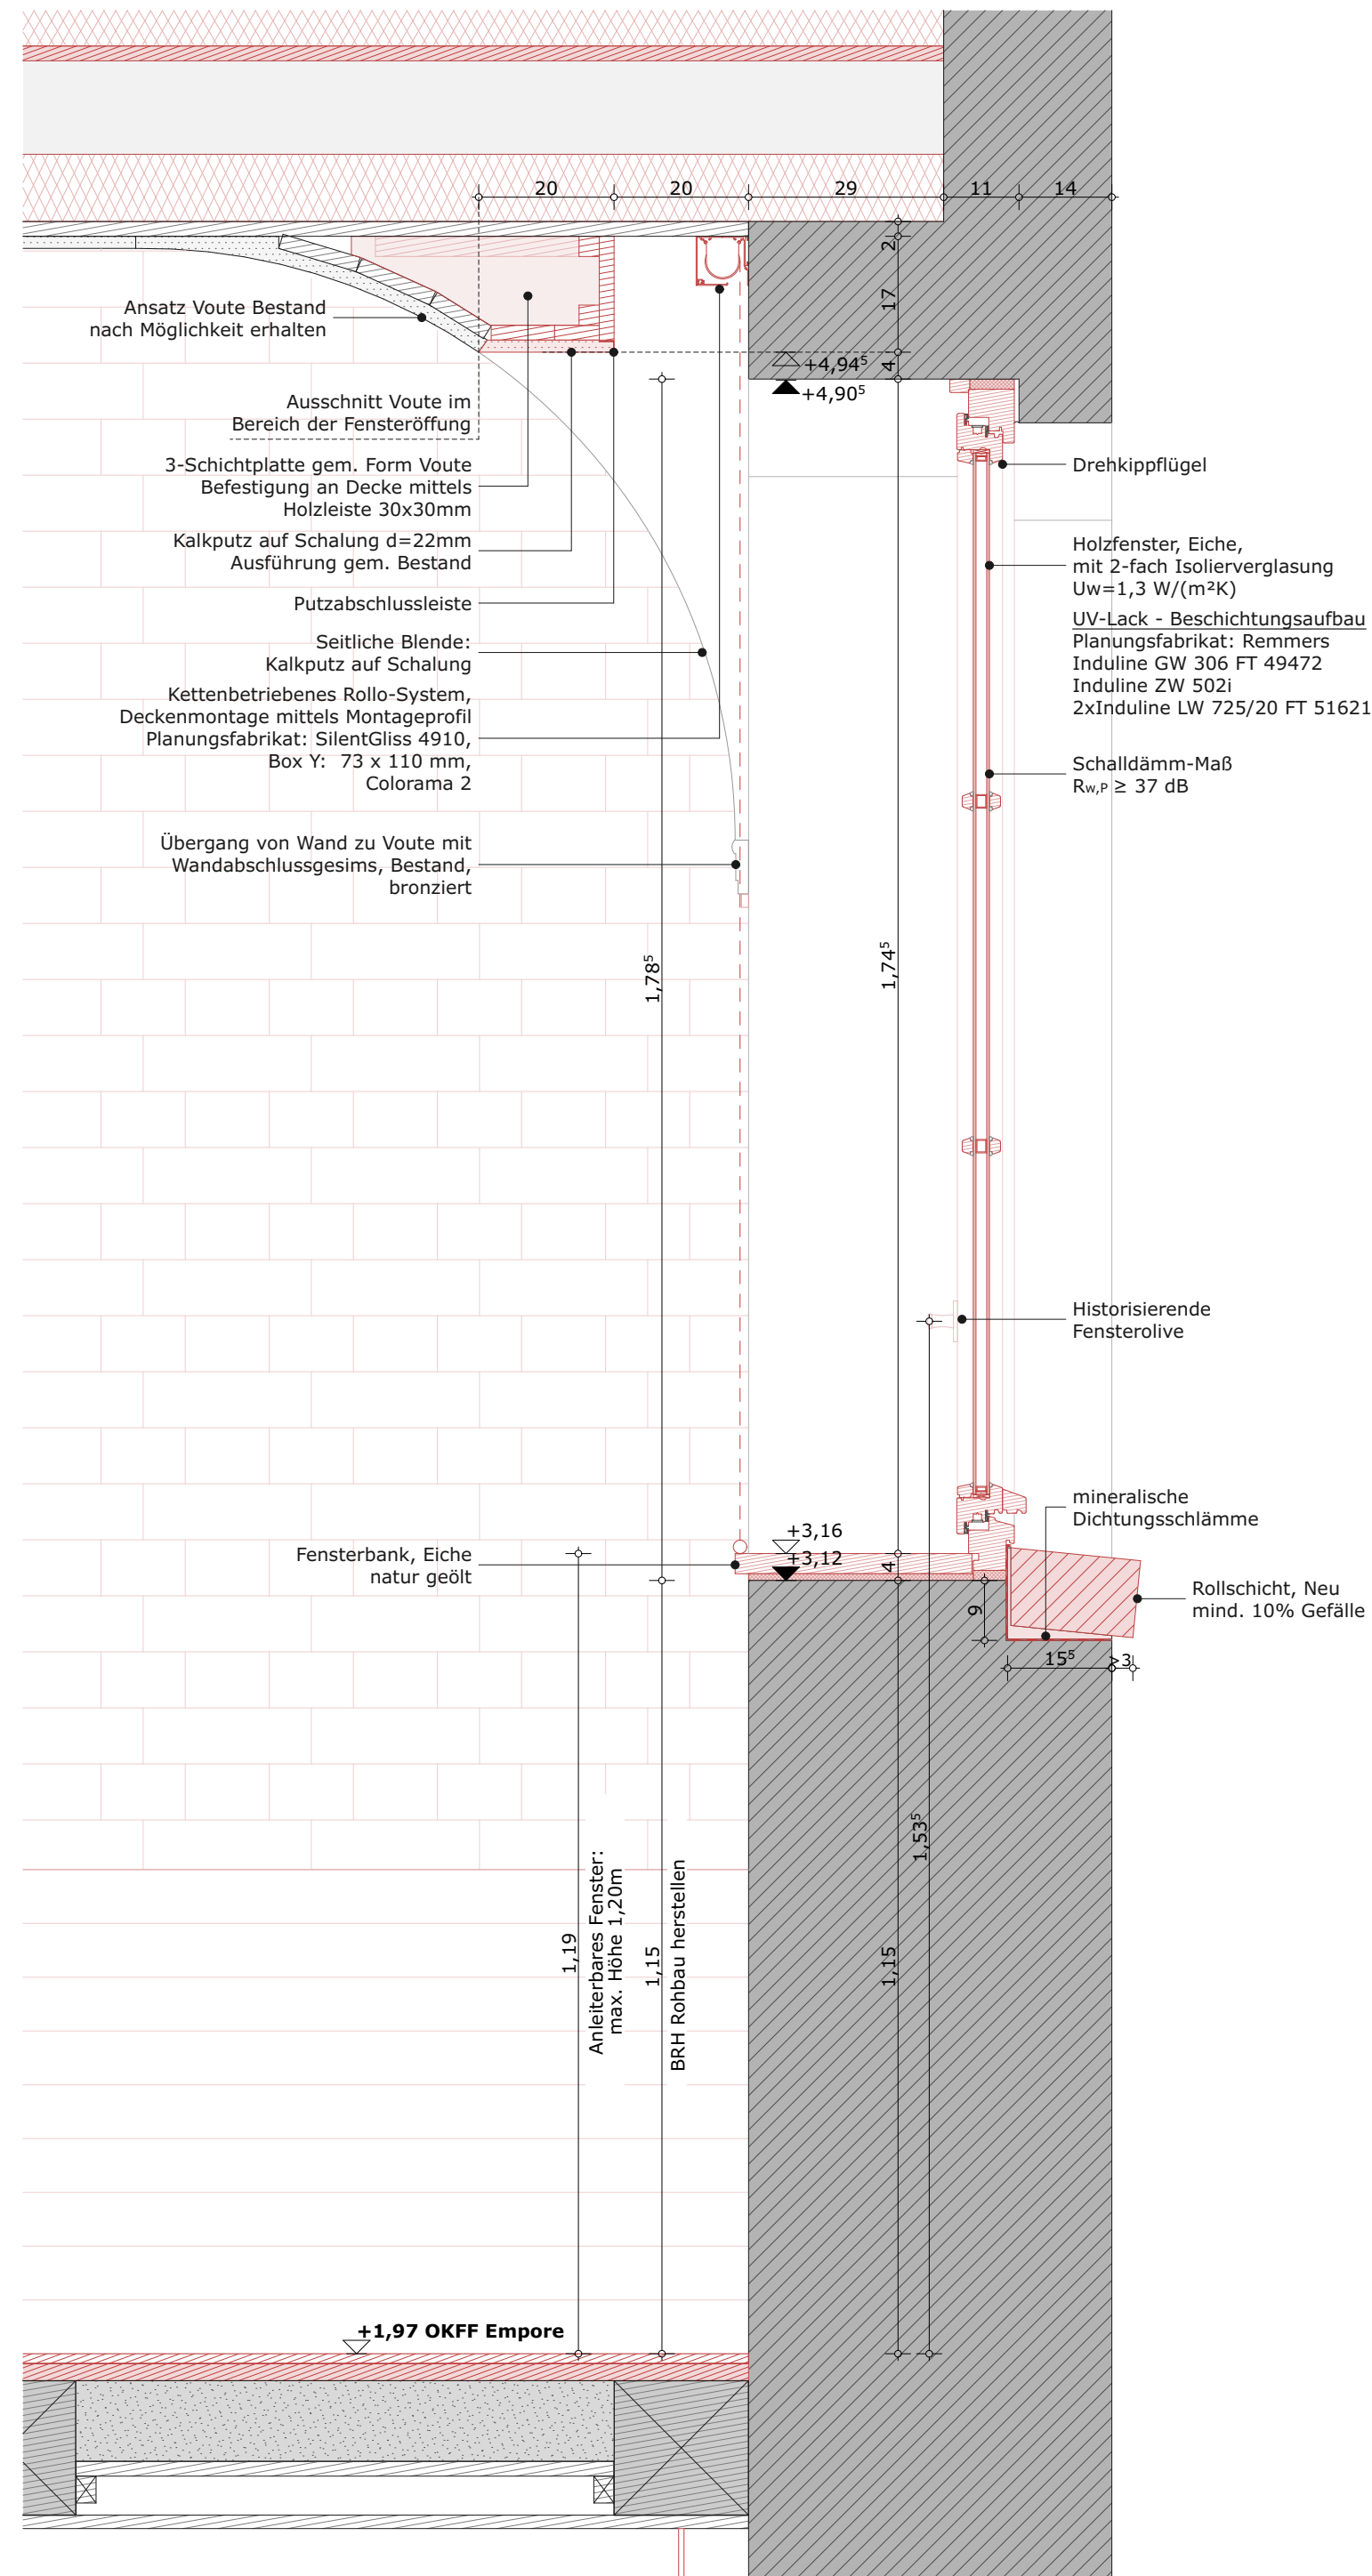


Innenansicht

  

Horizontalschnitt




### Vertikalschnitt
 
<b>LEGENDE:</b>		AHD	Abhangendecke	E	Elektro
	Bestand	UZ	Unterzug	H	Heizung
	Neubau	FV	Festverglasung	L	Lüftung
	Abriß	D	Drehflügel	S	Sanitär
	Mauerwerk	DK	Dreh-Kippflügel	SW	Schmutzwasser
	Stahlbeton	OL	Oberlicht	RL	Regenwasser
	Trocknenbau	BRH	Brüstungshöhe	FW	Steileitung trocken
	Holz			BA	Bodenablauf
	Dämmung	<u>Breite</u> <u>Höhe</u>	Lichte Öffnung	RR	Regenrohr
	Erreich	<u>Breite</u> <u>Höhe</u>	Rohbauöffnung	SS	Sonnenschutz
	Barrierefreier Bewegungsraum	OKFF	OK Fertigfussboden	<u>1.RW</u> ►	Erster Rettungsweg
	1,50 m	OKRF	OK Rohfussboden	<u>RW</u> ►	Weiterer Rettungsweg
		UKFD	UK Fertigdecke		Anleiterbare Stelle
		UKRD	UK Rohdecke		Rettungsbereich
		DVS	Rohdeckenvergrüpfung		OK Fertigfussboden
		OKS	OK Betonschwelle		OK Rohfussboden
		OKR	OK Roh		
----	Verdeckte Kanten Aufsicht	OK	Oberkante		Höhen zu OKFF EG Höhen über NHN
----	Verdeckte Kanten Untersicht	UK	Unterkante		
—	Unterzug Untersicht	VK	Vorderkante		

<b>6</b>			
<b>5</b>			
<b>4</b>			
<b>3</b>			
<b>2</b>			
<b>1</b>			
	Änderung	Datum	Gez.

Alle Maße sind am Bau und in Verbindung mit den Faching.-Plänen zu prüfen,  
Abweichungen, Unstimmigkeiten und Änderungen sind der Bauleitung u. dem  
planenden Architekten unverzüglich mitzuteilen!  
Türhöhen sind Rohbauhöhen gemessen ab OKFF! Brüstungshöhen gemessen  
ab OKFF!  
Alle tragenden Bauteile sind gemäß Statik zu dimensionieren!  
Alle Decken- und Wanddurchbrüche sind der Durchbruchsplanung Haustechnik  
zu entnehmen! Die in diesem Architektenplan dargestellten haustechnischen  
Durchbrüche haben keinen Anspruch auf Vollständigkeit oder Aktualität!

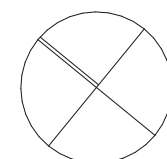

## Ausführungsplanung

Saal - Anleiterbares Fenster Empore  
Maßstab 1:10

**Neue Stadtbibliothek und -information**  
Großer Markt 10, 19348 Perleberg

Lph.-Plannr.  
PER-5A-DT-A-FA-2025

Blattgröße  
594 x 420 mm

gezeichnet  
NO

erstellt am  
14.04.2025

aktualisiert am  
17.07.2025

Bauherr

**Stadt Perleberg**

Karl-Liebkecht-Straße 33  
D-19348 Perleberg

Telefon: +49 3876 781600

Kontakt: Herr Hagen Boddin  
E-Mail: h.boddin@stadt-perleberg.de

Kontakt: Herr Hagen Boddin  
E-Mail: [h.boddin@stadt-perleberg.de](mailto:h.boddin@stadt-perleberg.de)

Ort/Datum

Unterschrift

Vertreten durch

**BIG Städtebau GmbH**

Wollweberstraße 20  
D-19348 Perleberg

Telefon: +49 3876 79890

Kontakt: Herr Jens Trommeshauser  
E-Mail: [jens.trommeshauser@dsk-big.de](mailto:jens.trommeshauser@dsk-big.de)

Ort

Datum

Unterschrift

**VORABZUG**  
gilt nur für Ausschreibung