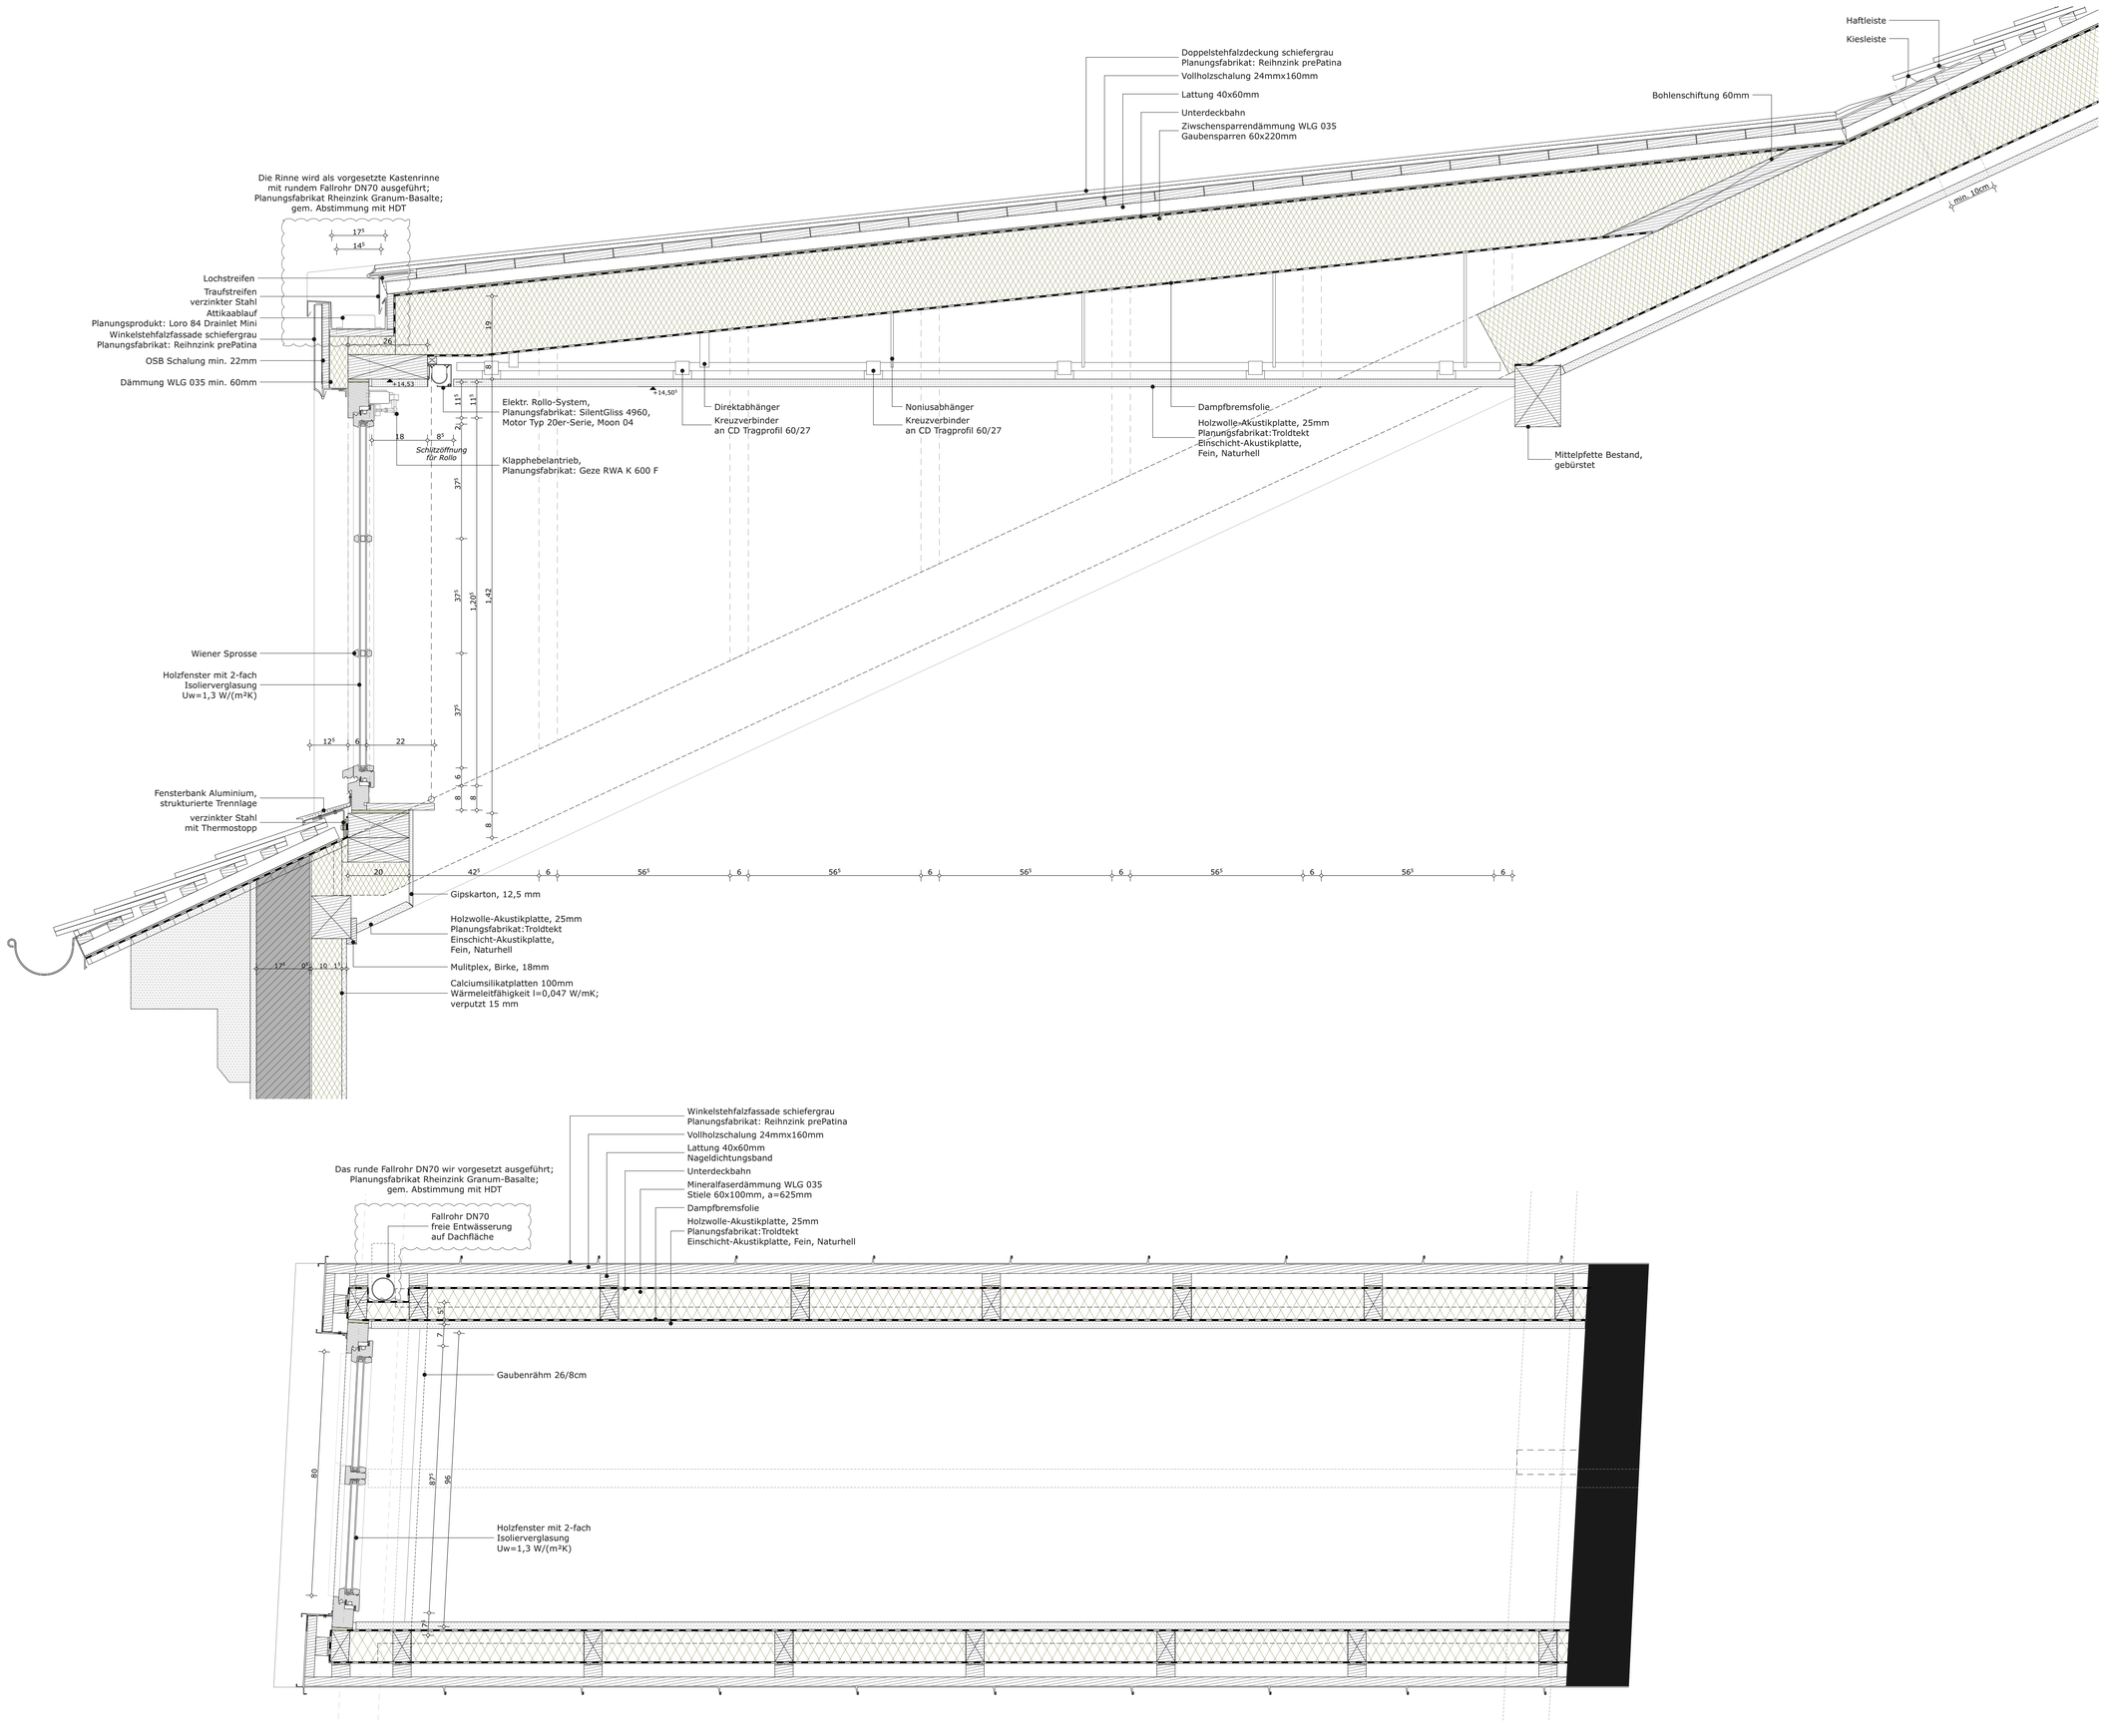

LEGENDE:

Bestand	AHD	Abhangdecke	E	Elektro
Neubau	UZ	Unterzug	H	Heizung
Abriss	FV	Festverglasung	L	Lüftung
Mauerwerk	D	Drehflügel	S	Sanitär
Stahlbeton	DK	Dreh-Kippflügel	SW	Schmutzwasser
Trockenbau	OL	Oberlicht	RW	Regenwasser
Holz	BRH	Brüstungshöhe	FL	Steigleitung trocken
Dämmung			BA	Bodenablauf
Erdreich	Breite / Höhe	Lichte Öffnung	RR	Regenrohr
	Breite / Höhe	Rohbauöffnung	SS	Sonnenschutz

Barrierefreier Bewegungsraum	OKFF	OK Fertigfussboden	**F90**	Wand feuerbeständig
	OKRF	OK Rohfussboden	**F60**	Wand hochfeuerhemmend nicht brennbar+mechanisch
	UKFD	UK Fertigdecke	**F30**	Wand feuerhemmend
Bodendurchbruch (BD)	UKRD	UK Rohdecke	**BW**	Brandwand
Deckendurchbruch (DD)	DVS	Rohdeckenversprung	**RWA**	Rauch- und Wärmeabzug
Wanddurchbruch (WD)	OKS	OK Betonschwelle	**T90**	Tür/Tor feuerbeständig
	OKR	OK Roh	**T60**	Tür/Tor hochfeuerhemmend
Verdeckte Kanten Aufsicht	OK	Oberkante	**T30**	Tür/Tor feuerhemmend
Verdeckte Kanten Untersicht	UK	Unterkante	**RS**	Rauchschutztür/-tor
Unterzug Untersicht	VK	Vorderkante	**DS**	dicht, selbstschließend

OK Fertigfussboden — 1.ER Erster Rettungsweg
OK Rohfussboden — 2.ER Weiterer Rettungsweg
Anleiterbare Stelle
Rettungsbereich

Raumstempel Raumbezeichnung
A-1.01 Raumnummer
NF : 42,33 m² Nettoraumfläche
LRH: 3,45 m Lichte Raumhöhe
±xxx.xx Höhen zu OKFF EG
Höhen über NHN

9			
8			
7			
6			
5			
4			
3			
2			
1	Ergänzung Blendschutz	13.03.25	NO
	Änderung	Datum	Gez.

Alle Maße sind am Bau und in Verbindung mit den Faching.-Plänen zu prüfen, Abweichungen, Unstimmigkeiten und Änderungen sind der Bauleitung u. dem planenden Architekten unverzüglich mitzuteilen!
Türhöhen sind Rohbauhöhen gemessen ab OKFF! Brüstungshöhen gemessen ab OKFF!
Alle tragenden Bauteile sind gemäß Statik zu dimensionieren!
Alle Decken- und Wanddurchbrüche sind der Durchbruchsplanung Haustechnik zu entnehmen! Die in diesem Architektenplan dargestellten haustechnischen Durchbrüche haben keinen Anspruch auf Vollständigkeit oder Aktualität!

Ausführungsplanung

DT-A-DA-3005-1 - VH - Gaube SN-GR
Maßstab 1:10

Neue Stadtbibliothek und –information
Großer Markt 10, 19348 Perleberg

Lph.-Plannr.
PER-5A-DT-A-DA-3005-1

Blattgröße
841 x 594 mm

gezeichnet	erstellt am	aktualisiert am
NO	29.04.2022	13.03.2025

Bauherr

Stadt Perleberg
Karl-Liebknecht-Straße 33
D-19348 Perleberg
Telefon: +49 3876 781600
Kontakt: Herr Hagen Boddin
E-Mail: h.boddin@stadt-perleberg.de

Ort/Datum Unterschrift

Vertreten durch

BIG Städtebau GmbH
Wollweberstraße 20
D-19348 Perleberg
Telefon: +49 3876 79890
Kontakt: Herr Jens Trommeshauser
E-Mail: jens.trommeshauser@dsk-big.de

Ort Datum Unterschrift

VORABZUG
gilt nur für Ausschreibung