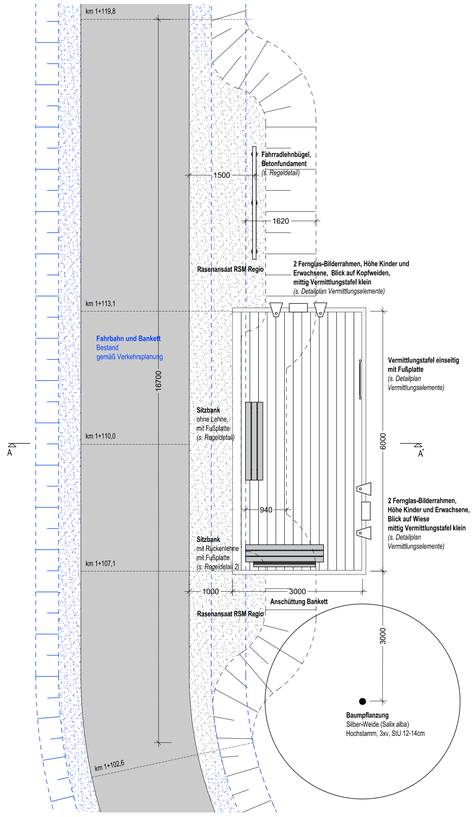

Station 3 - Ansichtsplan 1:50

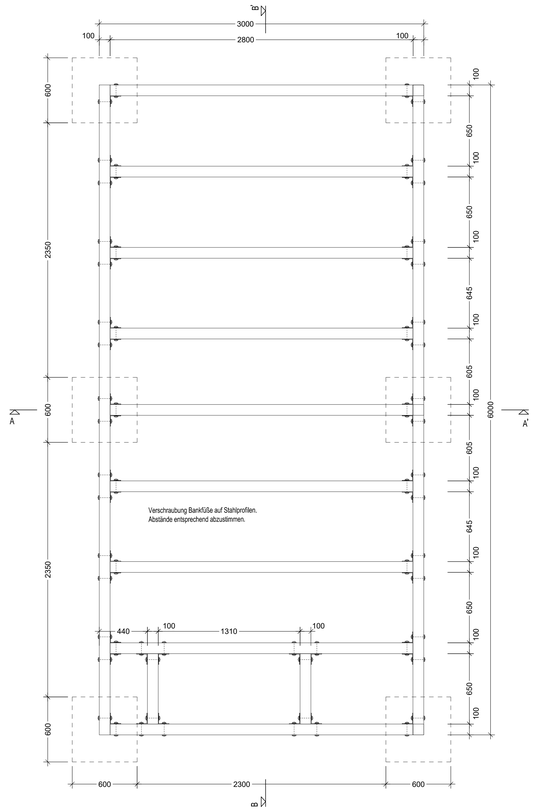

Holzpodest - Grundriss
Stahlkonstruktion 1:20

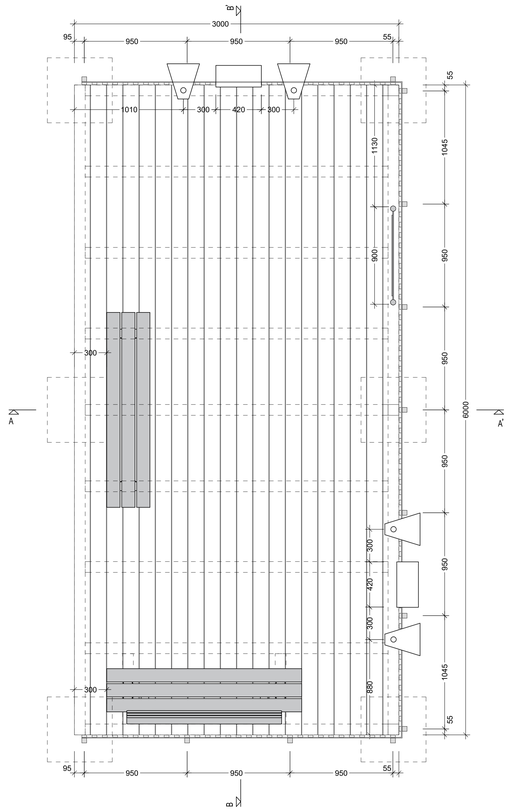

Holzpodest - Grundriss
Holzauflage und Vermittlungselemente 1:20

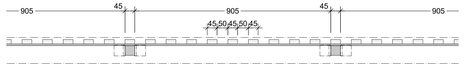

Detail Geländer 1:10
Draufsicht

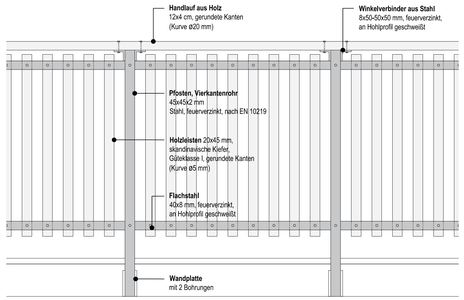

Detail Geländer 1:10
Schnittansicht längs (von außen)

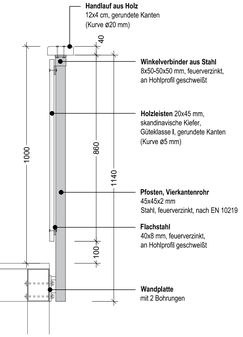

Detail Geländer 1:10
Schnittansicht quer

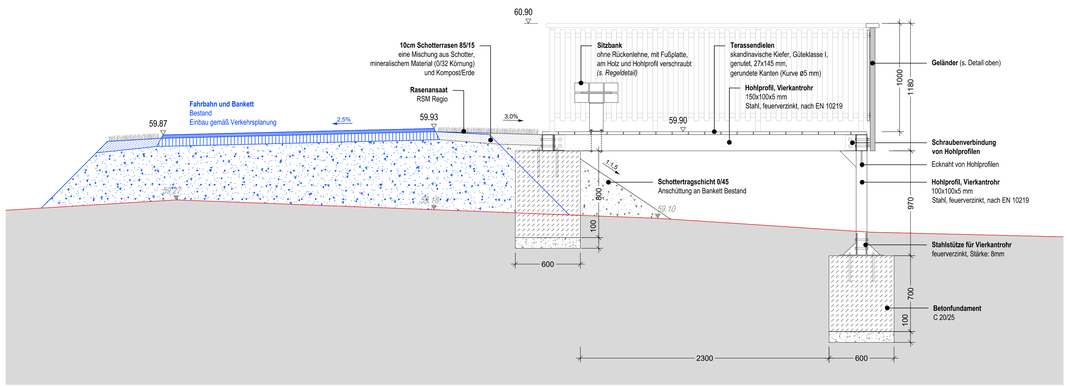

Schnittansicht A-A` 1:20

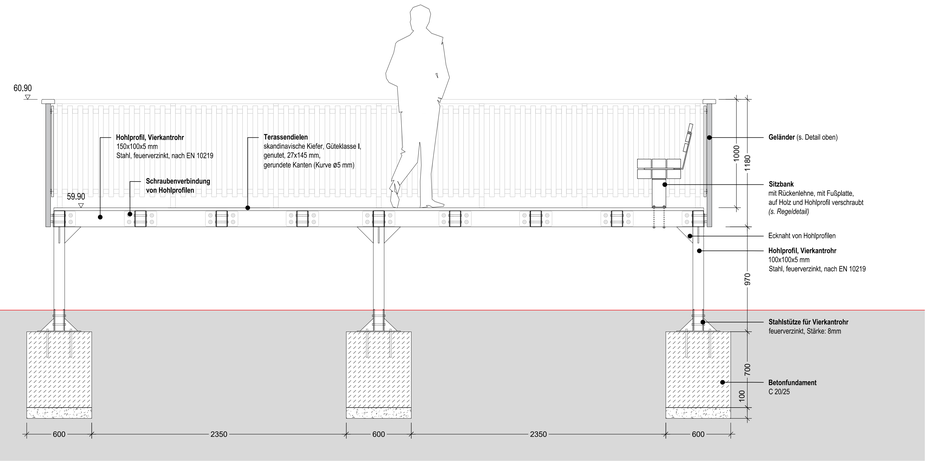

Schnittansicht B-B` 1:20

Legende

- Gelände Bestand (gemäß Verkehrsplanung)
- Gelände Planung
- ursprüngliches Geländeniveau
- Böschung Bestand (gemäß Verkehrsplanung)
- Böschung Planung

Anlage zur Ausschreibung
Zu beachten:
Alle Höhen- und Maßangaben sind vom Auftragnehmer eigenverantwortlich vor Beginn der Ausführung zu prüfen, Unstimmigkeiten oder Abweichungen sowie Bedenken sind vor Beginn der Ausführung unverzüglich der Bauleitung mitzuteilen.

Hinweis: Alle Angaben sind in mm.

Index	Änderung	Datum	Zeichen

in Zusammenarbeit mit:

TGP
Träger Gondesen Partner
01097 Dresden, Antonstraße 3a

ARCADIS
Arcadis Germany GmbH, Waldenser Str. 13, 09599 Freiberg

Stadt Luckau
Am Markt 34
15926 Luckau
Tel.: 03544 / 594 0
Fax: 03544 / 2948

	Datum	Name
bearbeitet	Jan 2026	JP
gezeichnet	Jan 2026	JP
geprüft	Feb 2026	MU
Projekt-Nr.:	1873	
Bearbeitet:		
Geprüft:		
Projekt-Nr.		

AUSFÜHRUNGSPLANUNG

Auftraggeber:
Stadt Luckau

Straße: Am Markt 34 | 15926 Luckau Station:

PROJIS-Nr.:

Unterlage / Blatt-Nr.:
Detailplan 01/05
Blatt-Gr.: 700 x 1189

Maßstab: 1 : 50 / 20 / 10

Ausbau des Bienenradwegs
Vermittlungskonzept
Detail: Station 3 - Wiesenbalkon