




Regeldetail 1 - Sitzbank ohne Rückenlehne, Betonfundament 1:20

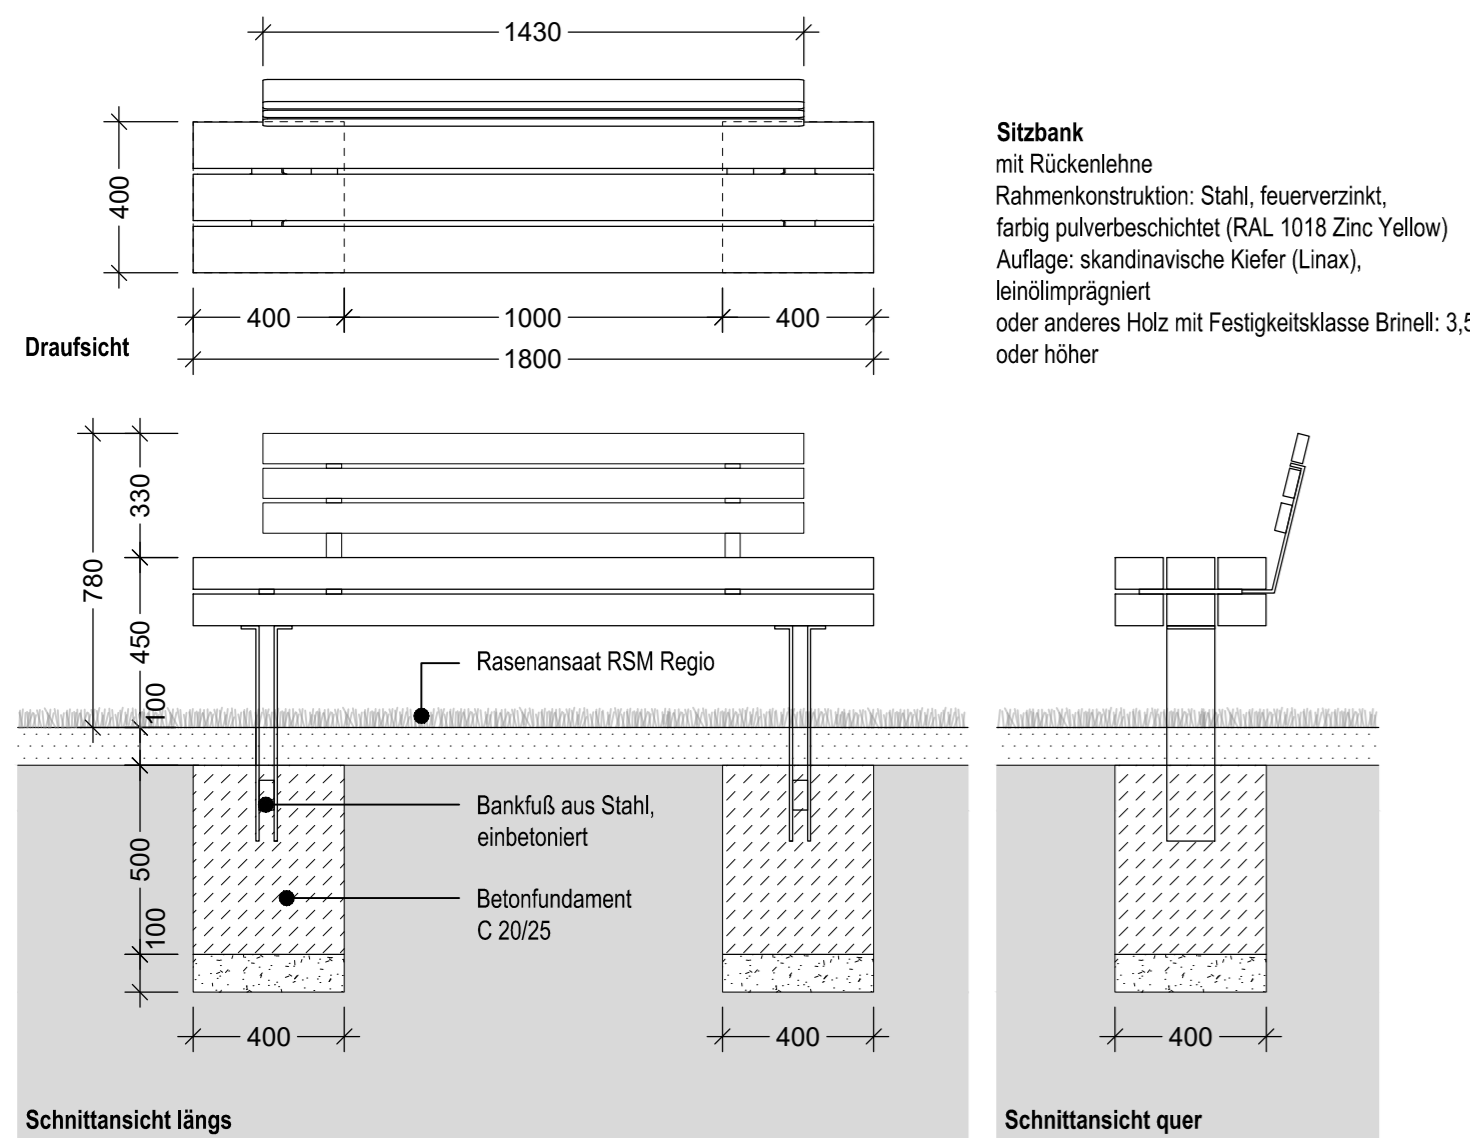


Regeldetail 4 - Sitzbank mit Lehne, Betonfundament 1:20

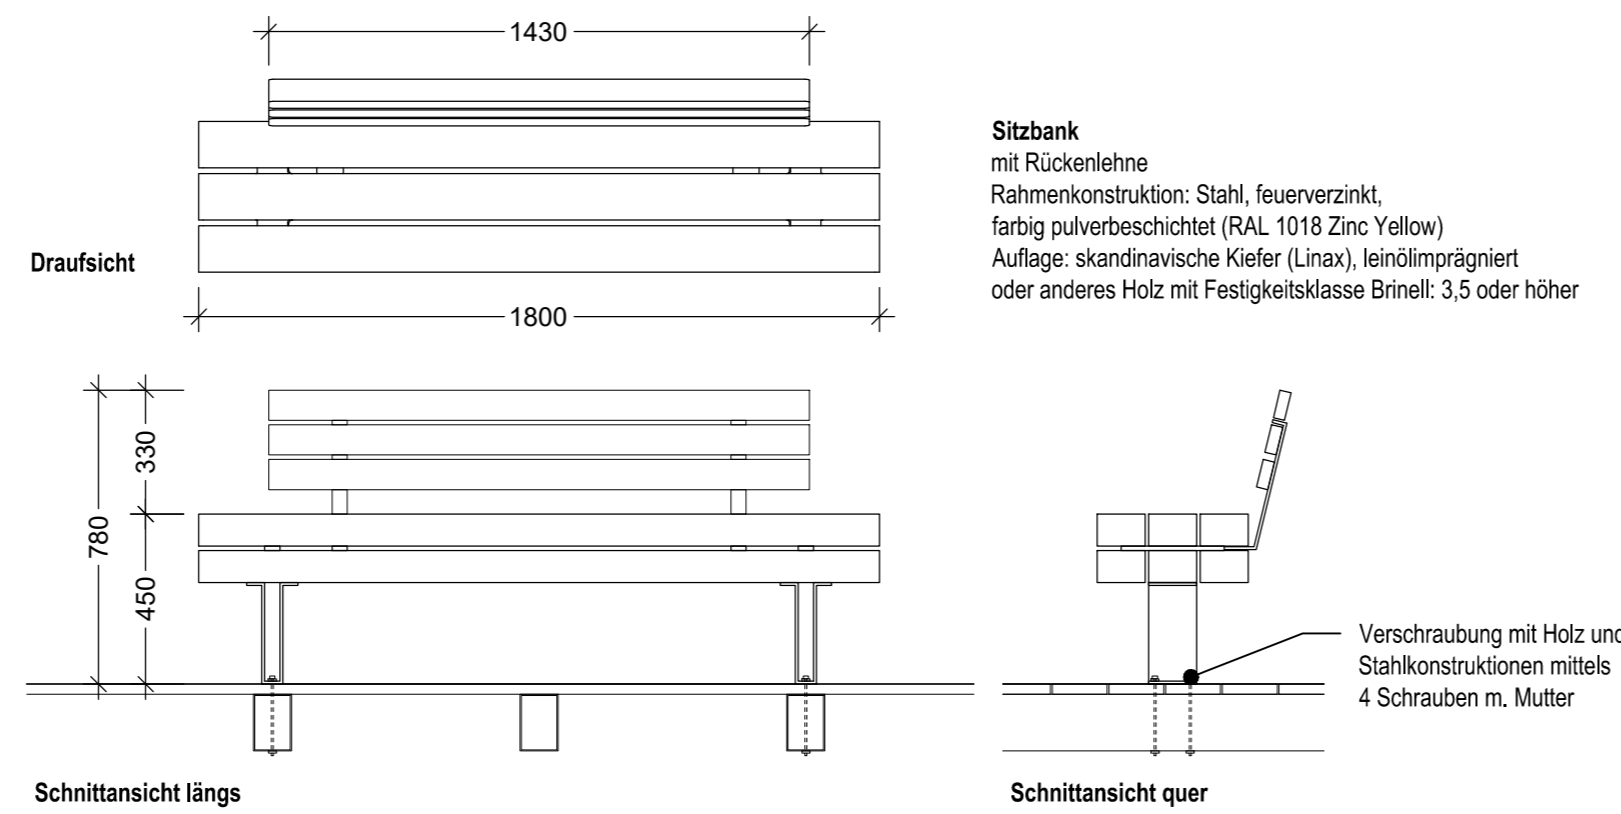


Regeldetail 2 - Sitzbank mit Rückenlehne (mit Fußplatte) 1:20

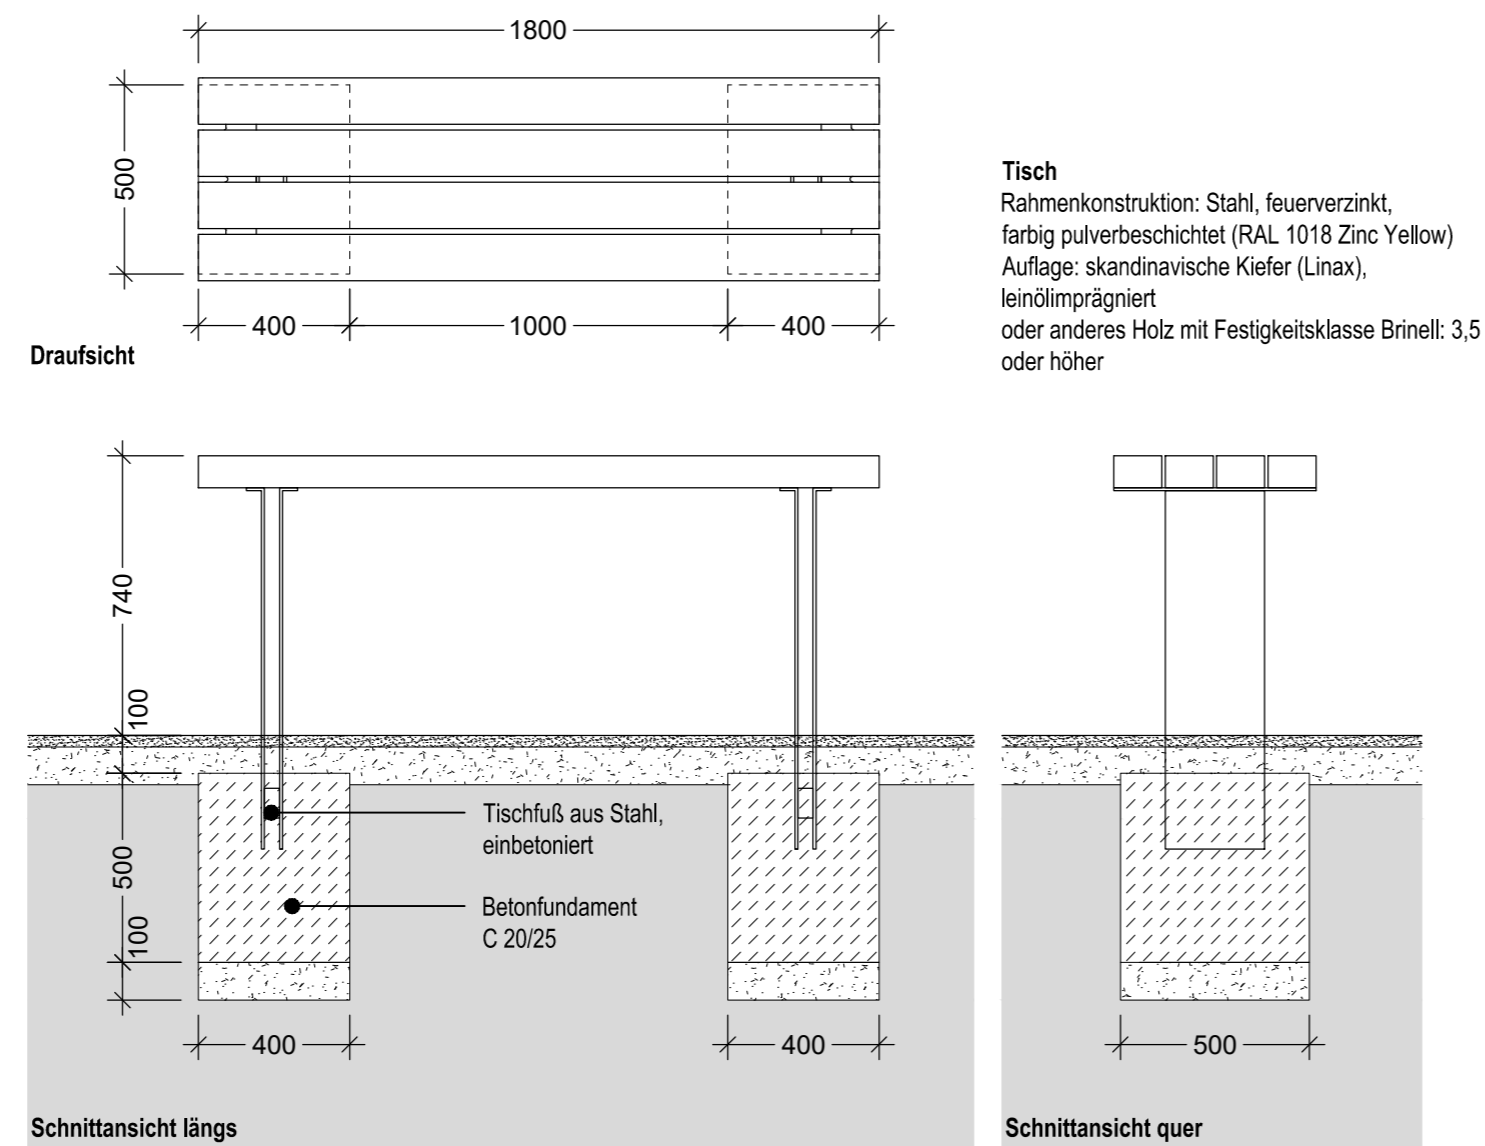

Regeldetail 5 - Tisch, Betonfundament 1:20

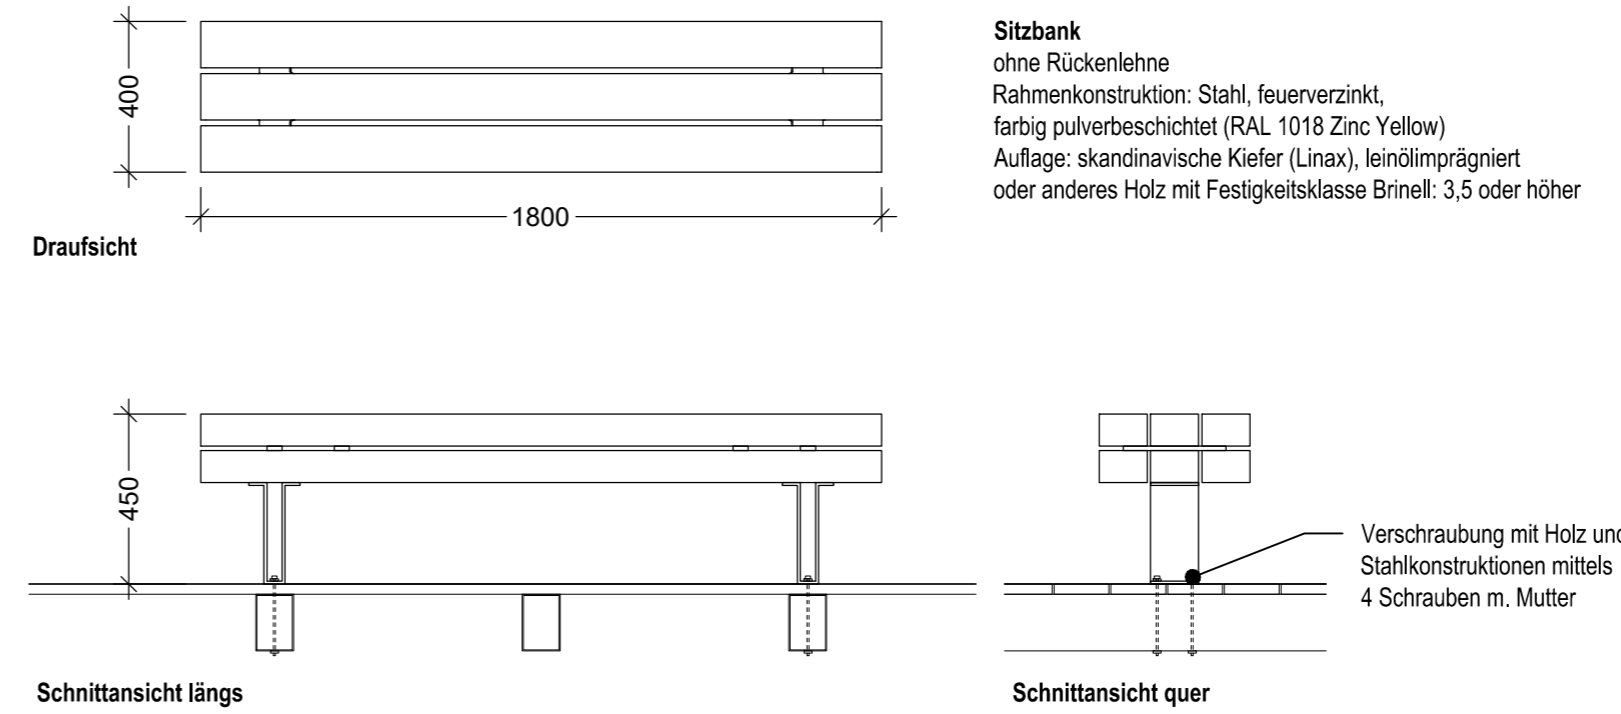

Regeldetail 3 - Sitzbank ohne Rückenlehne (mit Fußplatte) 1:20

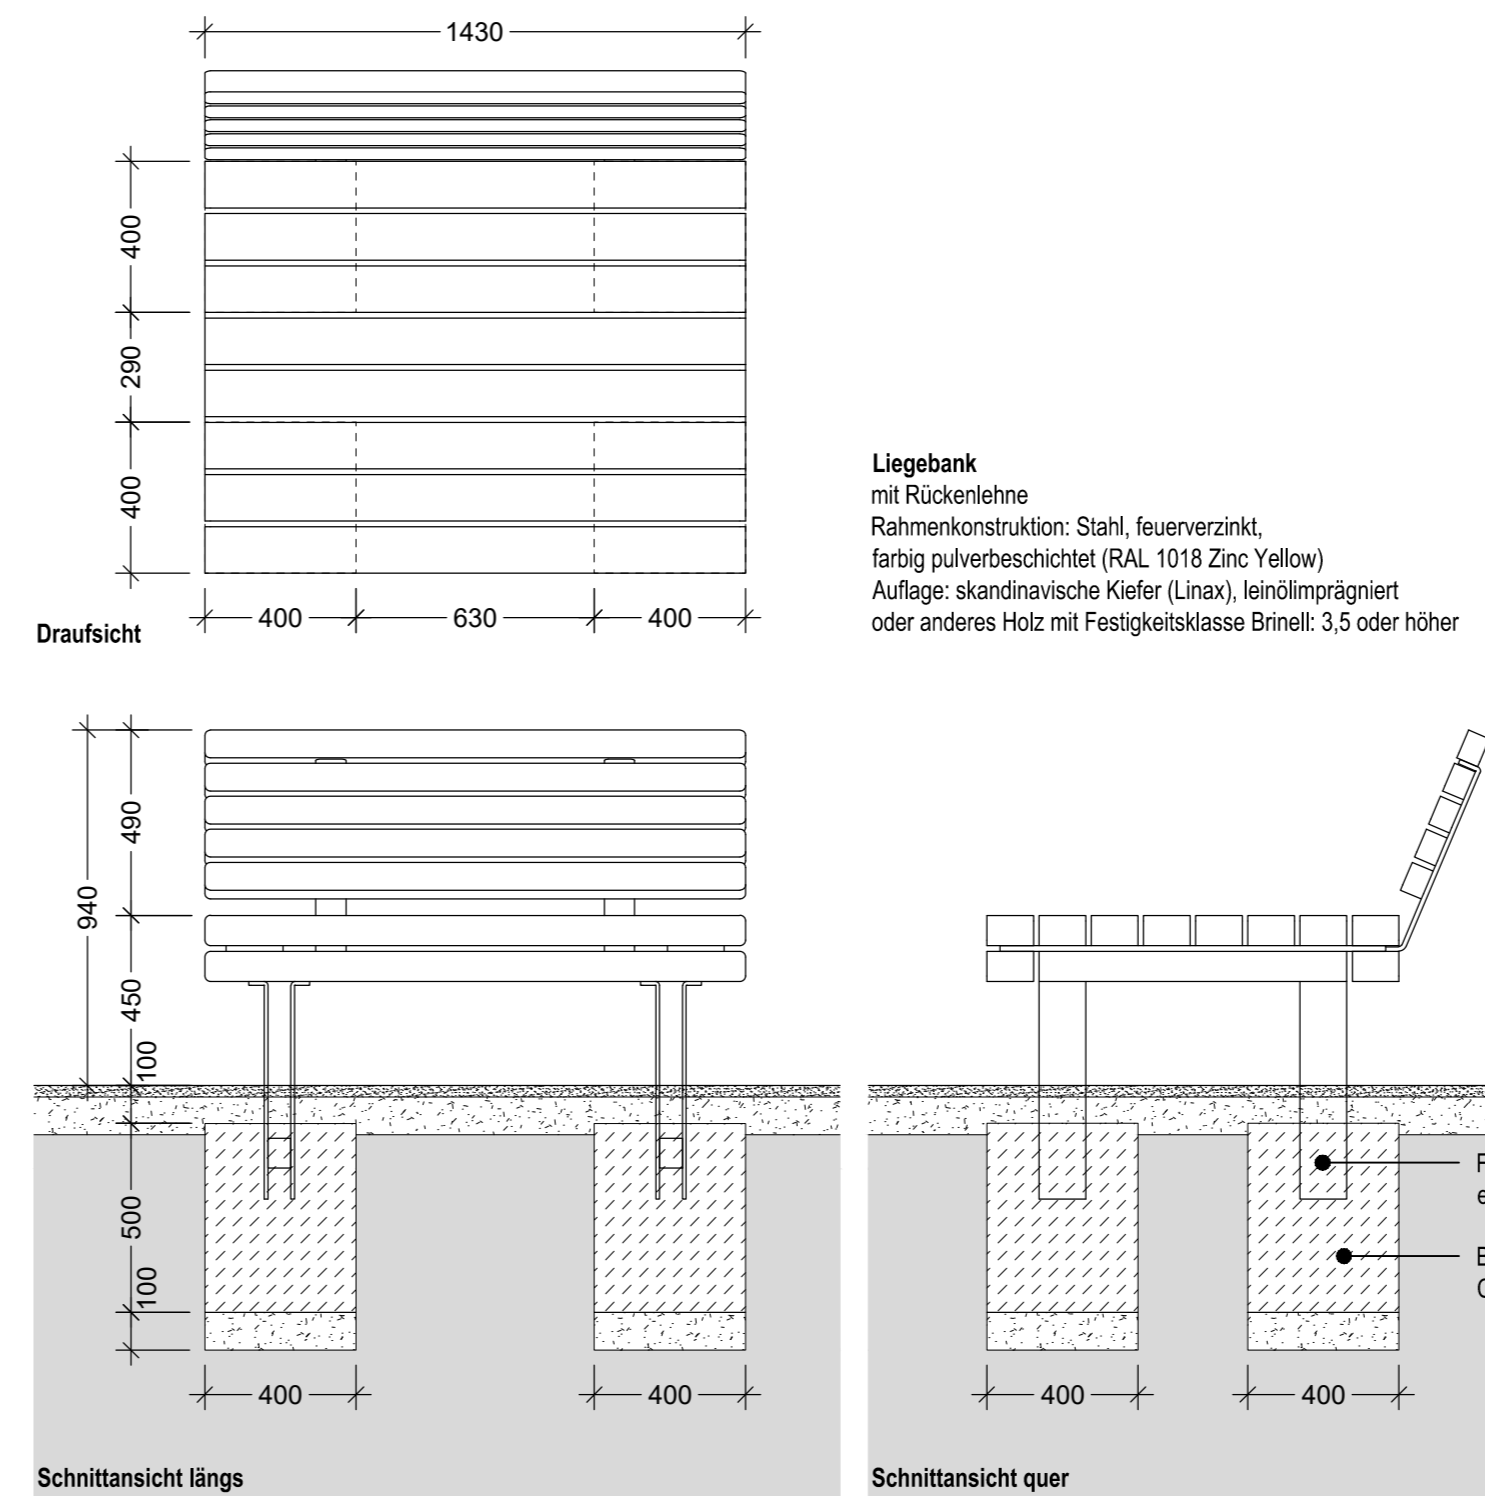

Regeldetail 6 - Liegebank, Betonfundament 1:20

Anlage zur Ausschreibung
Zu beachten:
Alle Höhen- und Maßangaben sind vom Auftragnehmer eigenverantwortlich vor Beginn der Ausführung zu prüfen. Unstimmigkeiten oder Abweichungen
sowie Bedenken sind vor Beginn der Ausführung unverzüglich der Bauleitung mitzuteilen.

Hinweis: Alle Angaben sind in mm.

Index	Änderung	Datum	Zeichen

in Zusammenarbeit mit:		Datum	Name
 01097 Dresden, Antonstraße 3a	 Arcadis Germany GmbH, Wallstraße 18, 09599 Freiberg	bearbeitet	Jan 2026 AL, JP
		gezeichnet	Jan 2026 JP
		geprüft	Feb 2026 MJ
Projekt-Nr.:		1873	
 Stadt Luckau Am Markt 34 15926 Luckau Tel.: 03544 / 594 0 Fax: 03544 / 2948	Bearbeitet:		
	Geprüft:		
	Projekt-Nr.:		

AUSFÜHRUNGSPLANUNG

Auftraggeber: Stadt Luckau	N ↑	Unterlage / Blatt-Nr.: Detailplan 03/05 Blatt-Gr.: 350 x 900
Straße: Am Markt 34 15926 Luckau	Station:	Maßstab: 1 : 20
PROJIS-Nr.:		

Ausbau des Bienenradwegs Vermittlungskonzept Regeldetails Fundamentierung und Elemente 1/2