




Regeldetail 7 - Fahrrad-Servicestation, Betonfundament 1:20

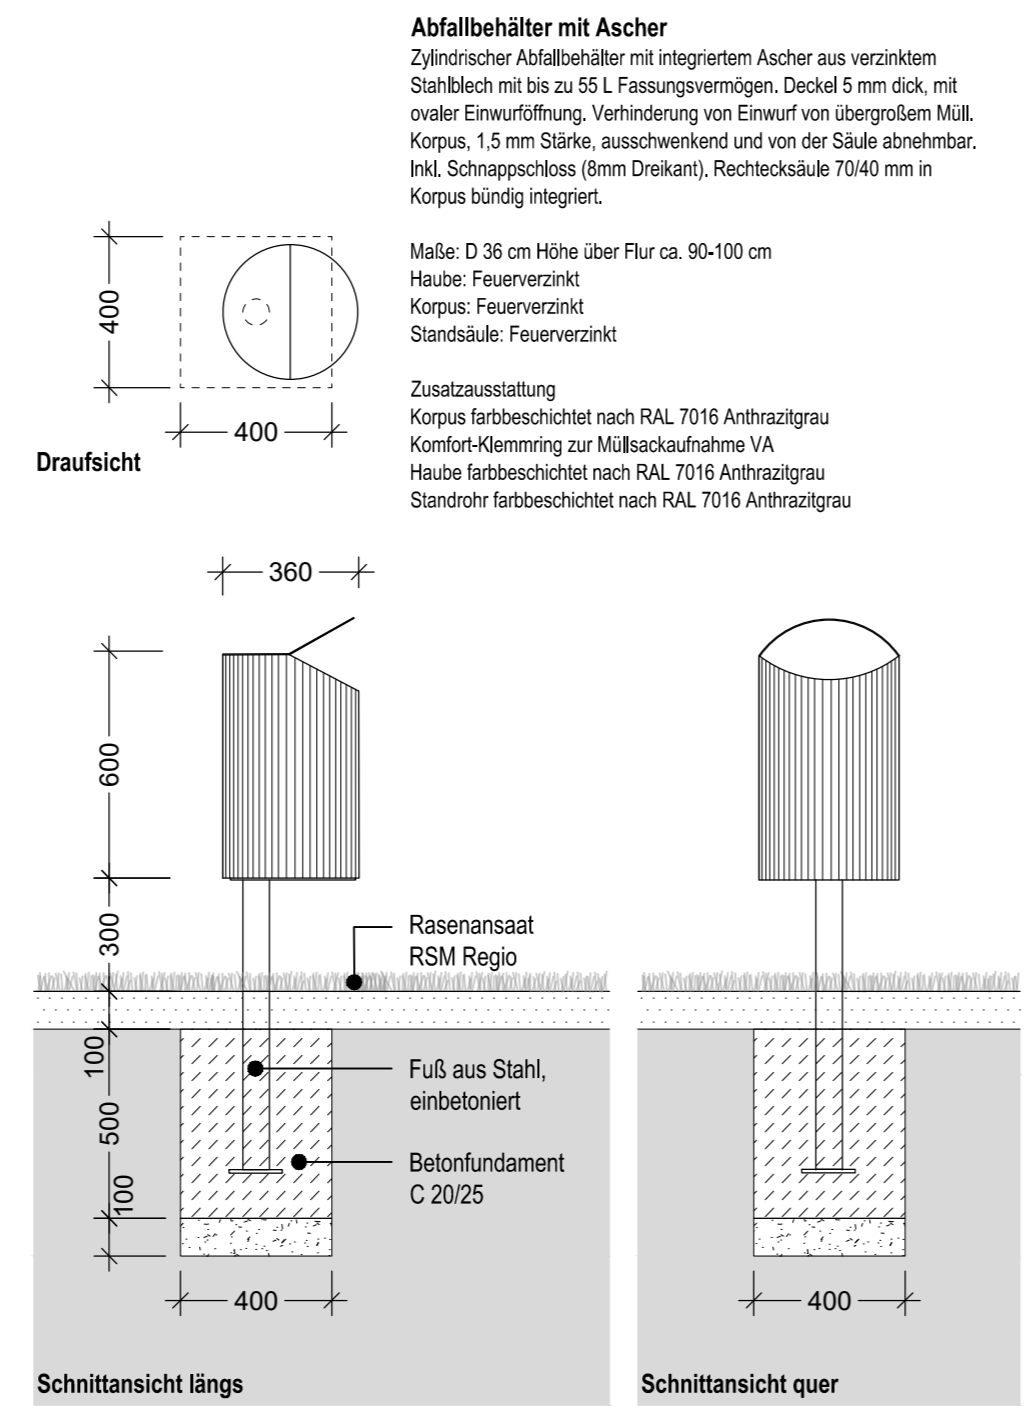


Regeldetail 8 - Abfallbehälter mit Ascher, freistehend, Betonfundament 1:20

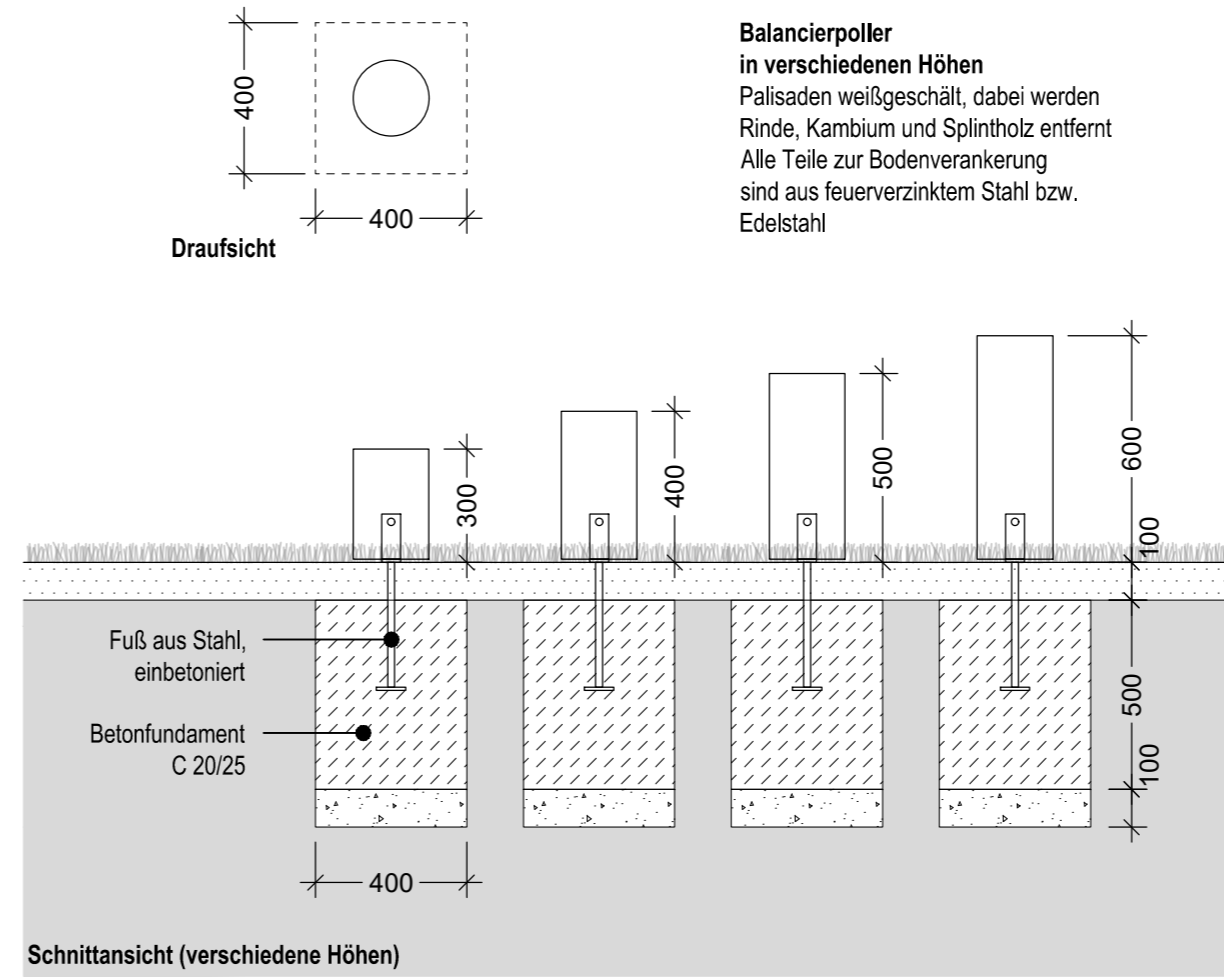

Regeldetail 9 - Balancierpoller in unterschiedlichen Höhen, Betonfundament 1:20

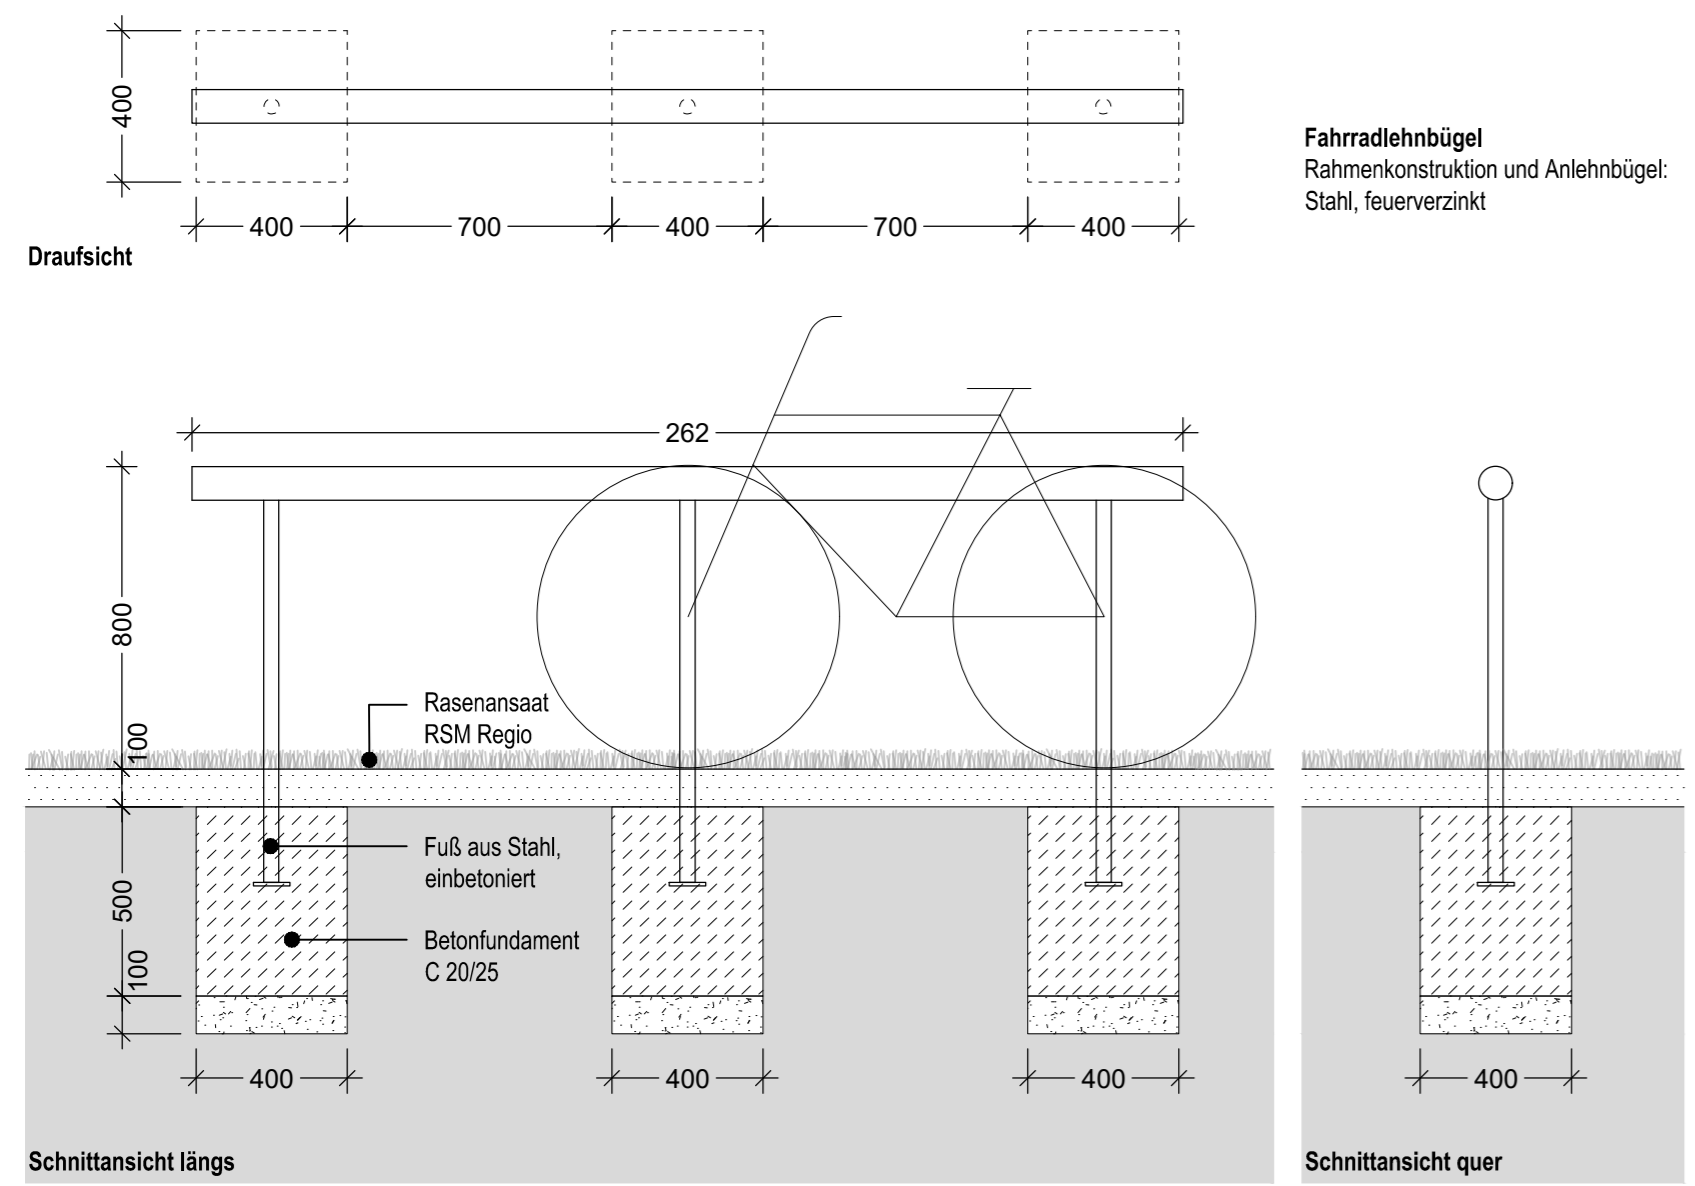

Regeldetail 10 - Fahrradlehnbügel Betonfundament 1:20

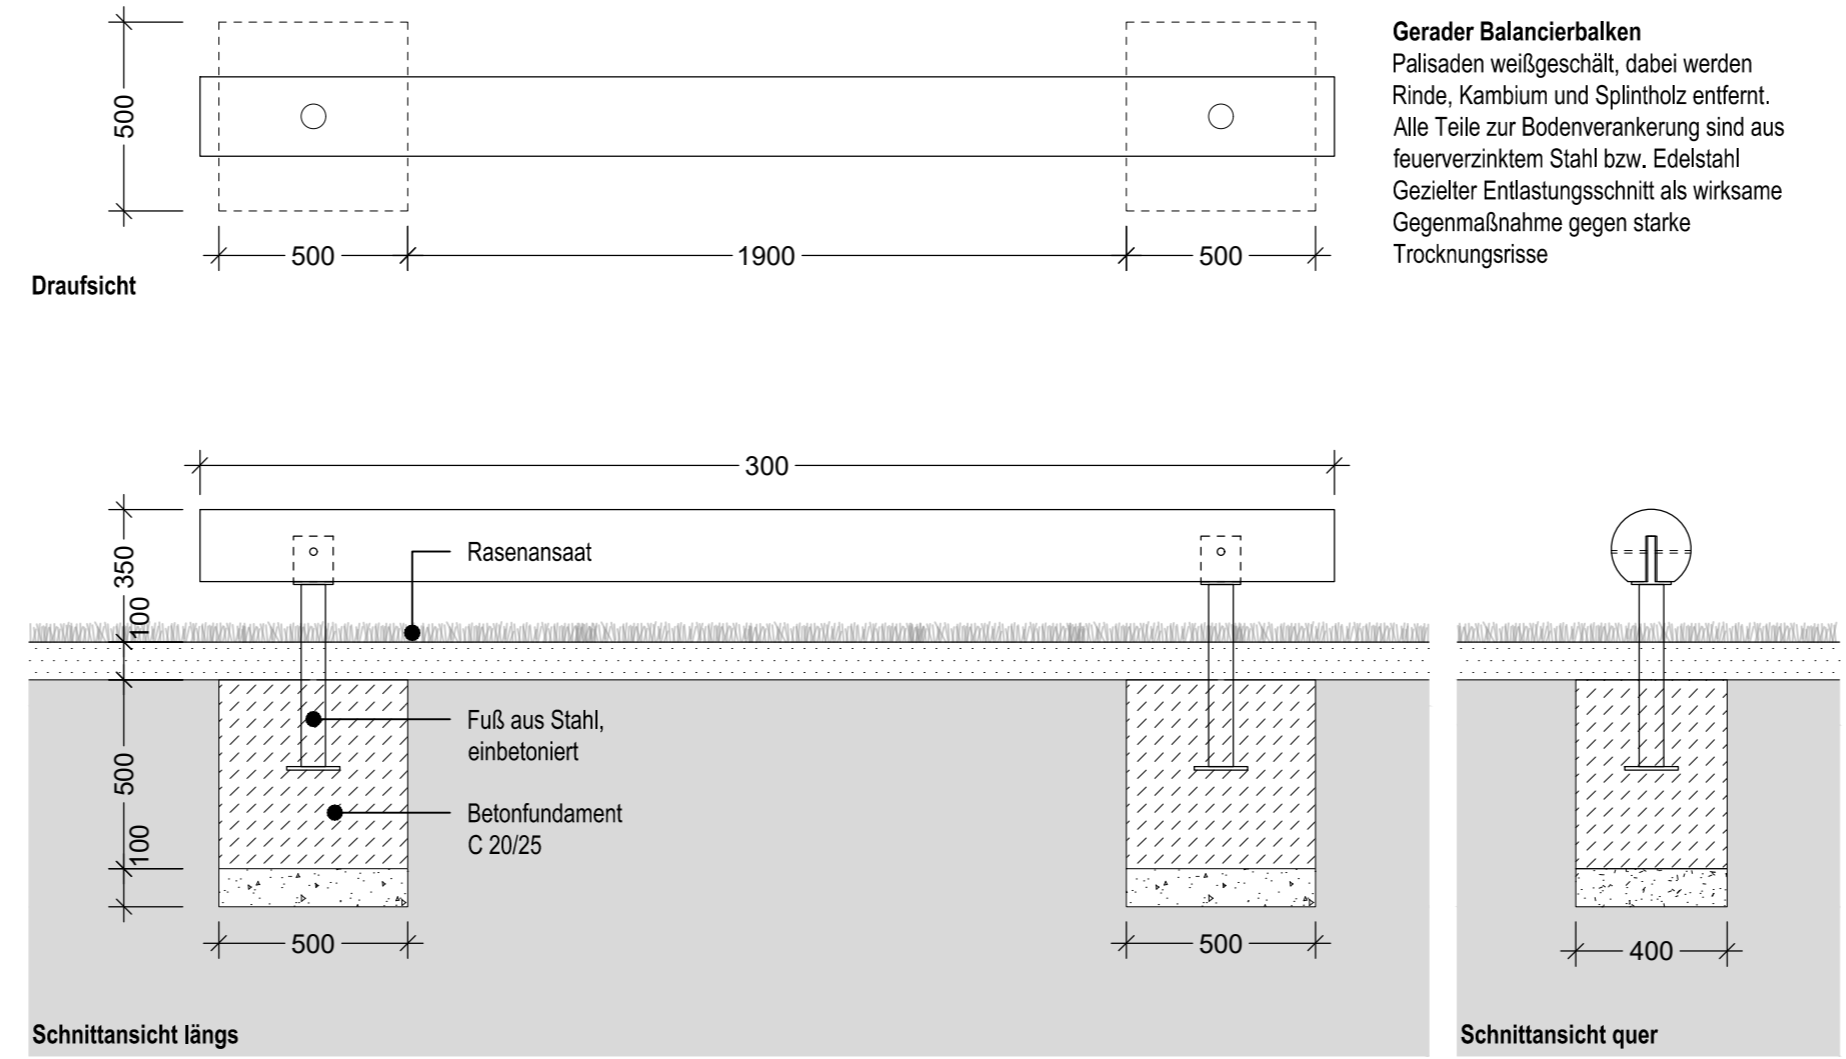

Regeldetail 11 - Balancierbalken, Betonfundament 1:20

Anlage zur Ausschreibung
 Zu beachten:
 Alle Höhen- und Maßangaben sind vom Auftragnehmer eigenverantwortlich vor Beginn der Ausführung zu prüfen. Unstimmigkeiten oder Abweichungen sowie Bedenken sind vor Beginn der Ausführung unverzüglich der Bauleitung mitzuteilen.

Hinweis: Alle Angaben sind in mm.

Index	Änderung	Datum	Zeichen

in Zusammenarbeit mit:

TGP Trüper Condese Partner
 01097 Dresden, Antonstraße 3a

ARCADIS
 Arcadis Germany GmbH, Wallstraße 18, 09599 Freiberg

	Datum	Name
bearbeitet	Jan 2026	AL, JP
gezeichnet	Jan 2026	JP
geprüft	Feb 2026	MJ
Projekt-Nr.:	1873	

LUCKAU Stadt Luckau
 Am Markt 34
 15926 Luckau
 Tel.: 03544 / 594 0
 Fax: 03544 / 2948

Bearbeitet:
 Geprüft:
 Projekt-Nr.:

AUSFÜHRUNGSPLANUNG

Auftraggeber: Stadt Luckau	N ↑	Unterlage / Blatt-Nr.: Detailplan 04/05 Blatt-Gr.: 420 x 800
Straße: Am Markt 34 15926 Luckau	Station:	Maßstab: 1 : 20
PROJIS-Nr.:		

Ausbau des Bienenradwegs Vermittlungskonzept Regeldetails Fundamentierung und Elemente 2/2
