



Zaunriegel Beobachtungszone Bienenburg

Draufsicht M 1 : 20

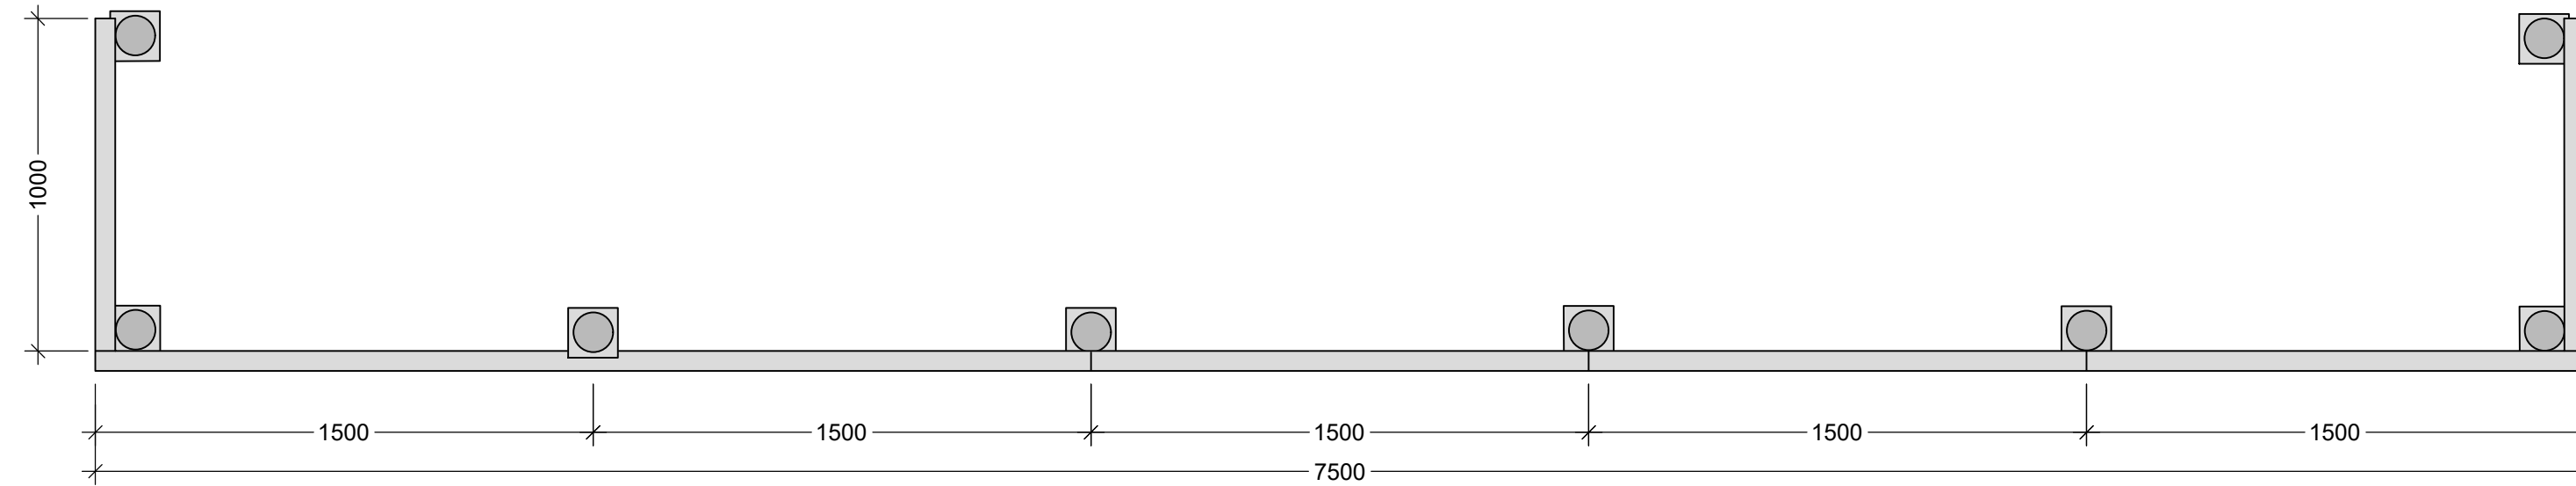

Systemschnitt M 1 : 20

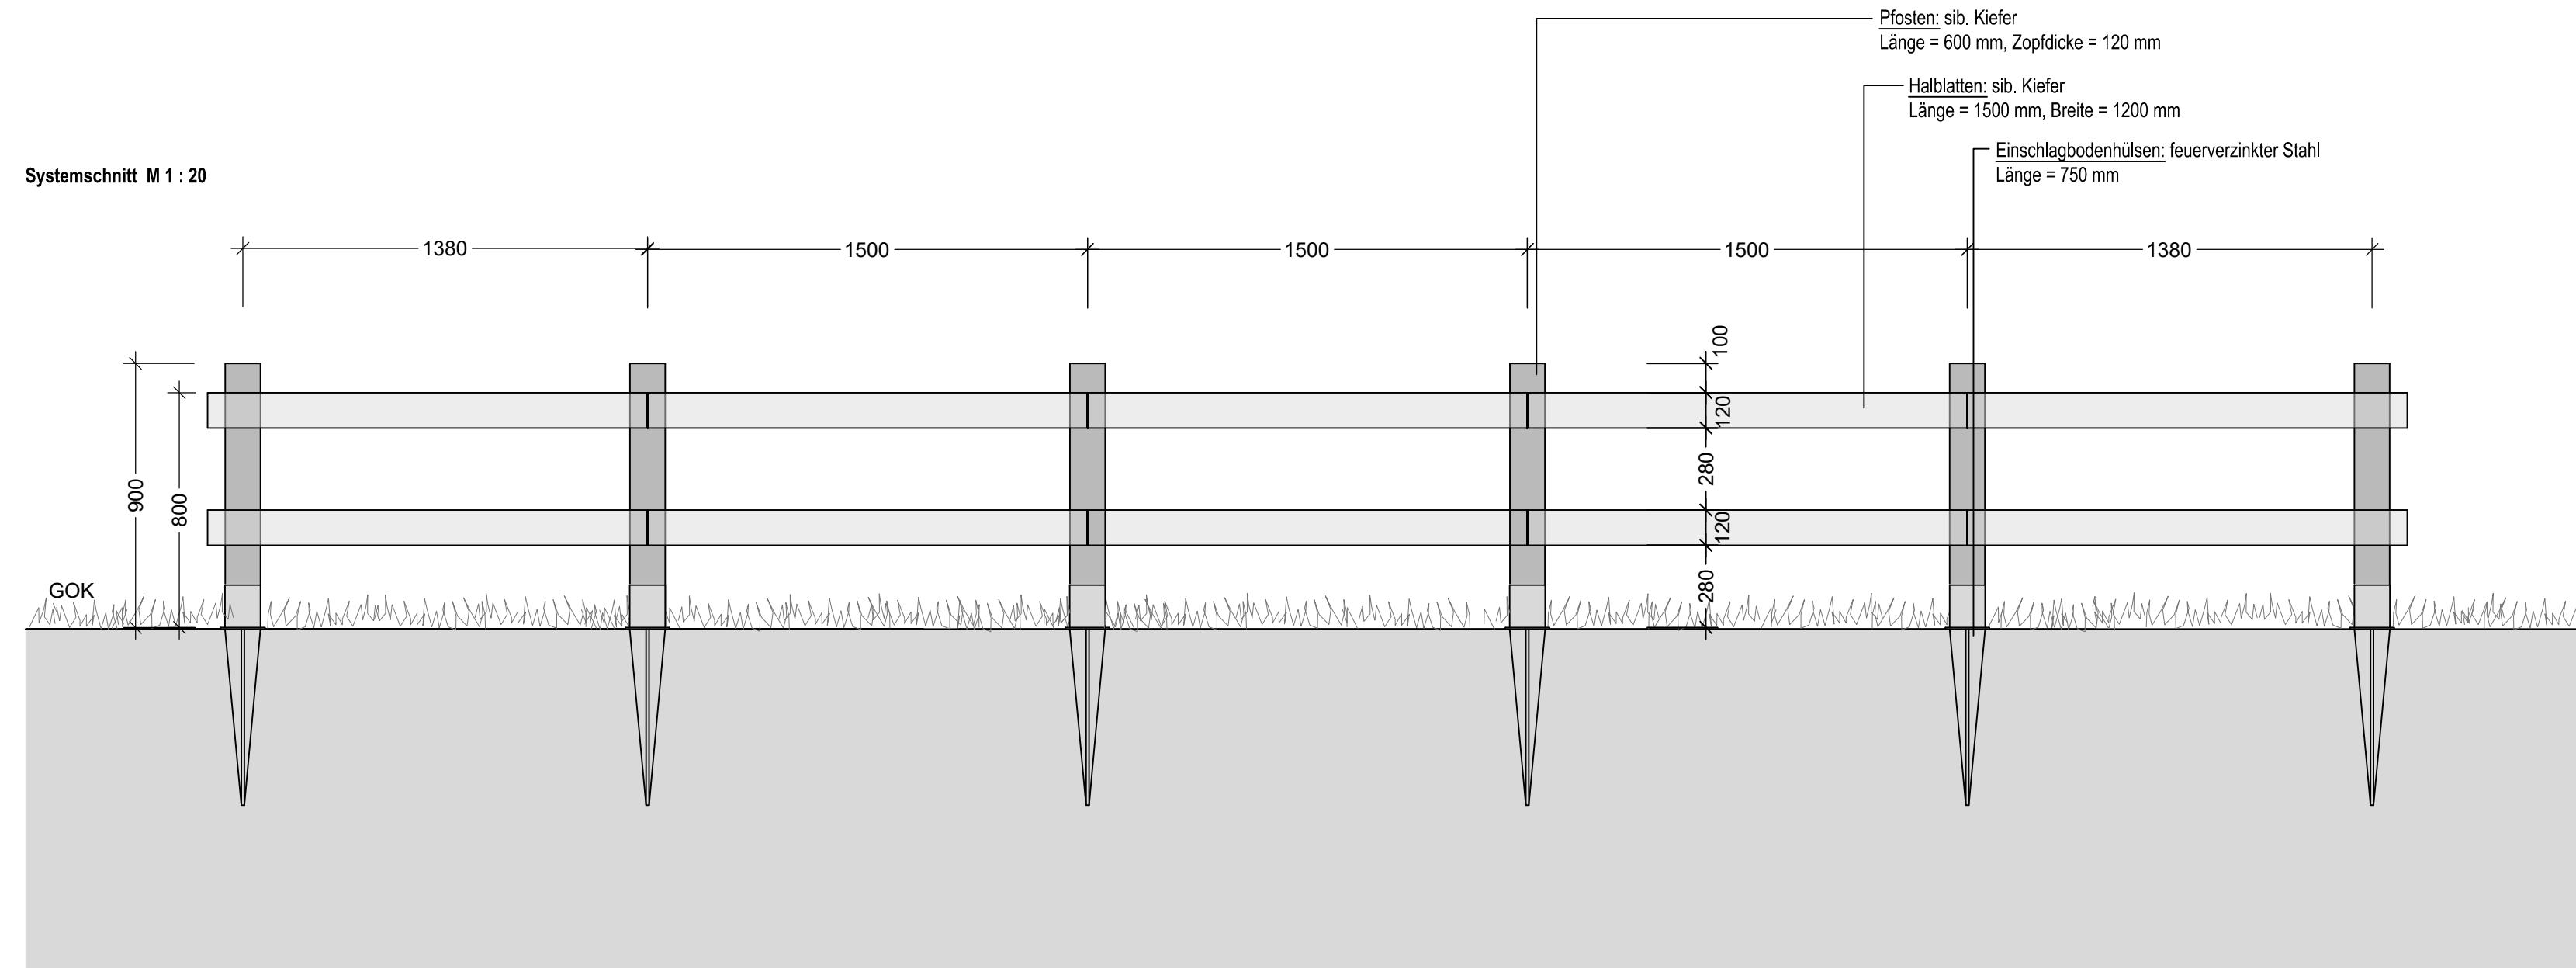

Anlage zur Ausschreibung

Zu beachten:


Alle Höhen- und Maßangaben sind vom Auftragnehmer eigenverantwortlich vor Beginn der Ausführung zu prüfen. Unstimmigkeiten oder Abweichungen sowie Bedenken sind vor Beginn der Ausführung unverzüglich der Bauleitung mitzuteilen.

Hinweis: Alle Angaben sind in mm.

Index	Änderung	Datum	Zeichen

 Trüper Gondesen Partner 01097 Dresden, Antonstraße 3a	in Zusammenarbeit mit:  Arcadis Germany GmbH, Wallstraße 18, 09599 Freiberg	Datum	Name	
		bearbeitet	Jan 2026	AL, JP
 Stadt Luckau Am Markt 34 15926 Luckau Tel.: 03544 / 594 0 Fax: 03544 / 2948	Bearbeitet: Geprüft: Projekt-Nr.	gezeichnet	Jan 2026	JP
		geprüft	Feb 2026	MJ
		Projekt-Nr.:	1873	

AUSFÜHRUNGSPLANUNG

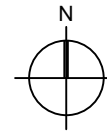Auftraggeber: Stadt Luckau		Unterlage / Blatt-Nr.:
Straße: Am Markt 34 15926 Luckau Station:		Detailplan 05/05 Blatt-Gr.: 297 x 700
PROJIS-Nr.:	Maßstab:	1 : 20

Ausbau des Bienenradwegs
Vermittlungskonzept
Detail: Zaunriegel Bienenburg