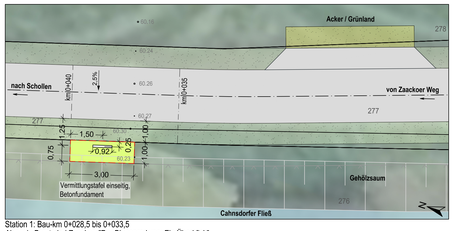

Station 1: Bau-km 0+028,5 bis 0+033,5
Abzweig Berste bei Zaacko - "Der Bienenradweg: Ein Überblick"

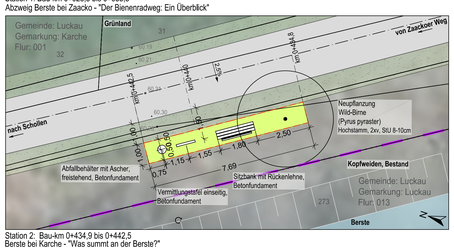

Station 2: Bau-km 0+434,9 bis 0+442,5
Berste bei Karche - "Was summt an der Berste?"

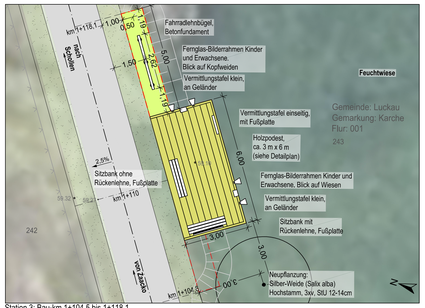

Station 3: Bau-km 1+104,5 bis 1+118,1
Querung des Cahnsdorfer Fließ - "Feuchte Wiesen, trockene Äcker"

Station 5: Bau-km 2+375,7 bis 2+403,9
Bienenburg - "Eine Burg für die Bienen"

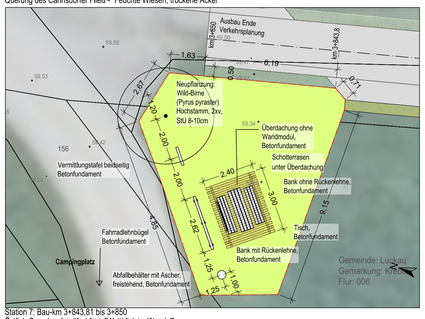

Station 4: Bau-km 1+848, bis 1+847,01
Dorfplatz Schollen - "Schollen - Das Dorf und seine Menschen"

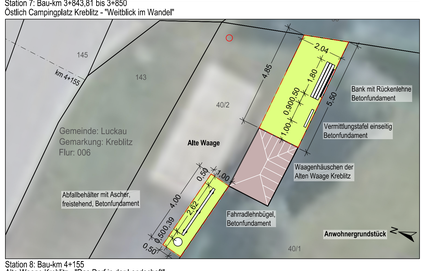

Station 8: Bau-km 4+155
Alte Waage Kreblitz - "Das Dorf in der Landschaft"

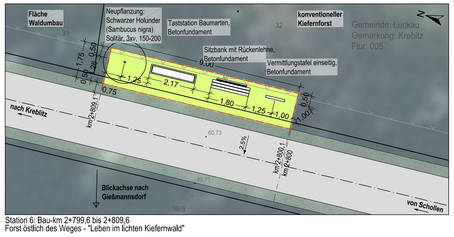

Station 6: Bau-km 2+799,6 bis 2+809,6
Forst östlich des Weges - "Leben im lichten Kiefernwald"

Station 7: Bau-km 3+843,81 bis 3+850
Östlich Campingplatz Kreblitz - "Weitblick im Wandel"

Station 9: Bau-km 5+159,2 bis 5+164,6
Kompensationsfläche an der Kreisstraße - "Wohnen im Wildwuchs"

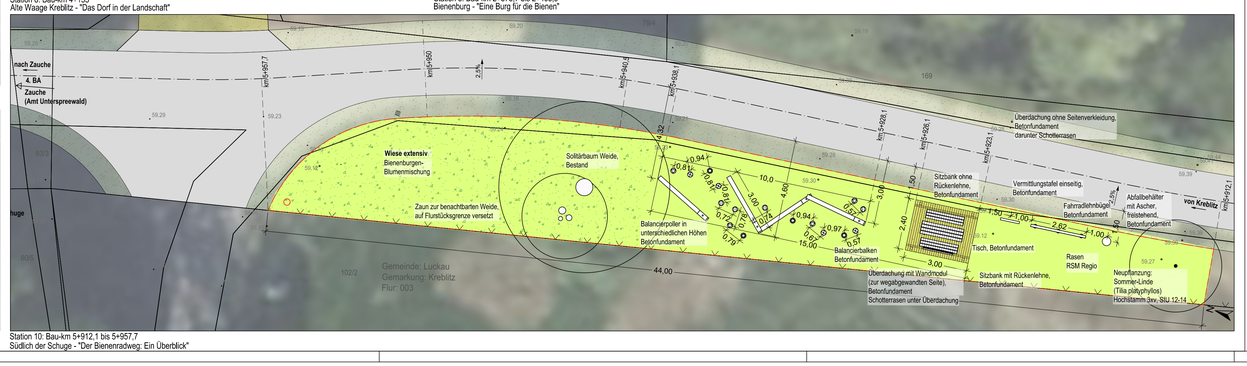

Station 10: Bau-km 5+912,1 bis 5+957,7
Südlich der Schuge - "Der Bienenradweg: Ein Überblick"

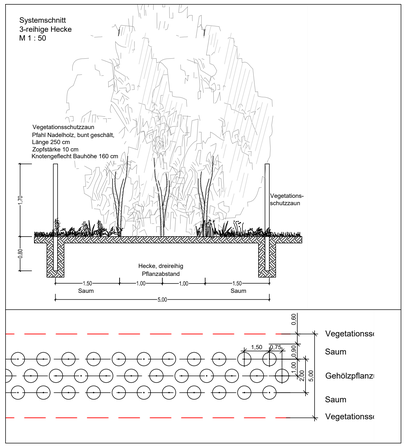

Heckenpflanzung Station 5				
Heckenpflanzung 3-reihig				
Pflanzung der Sträucher gruppenweise zu 3 - 7 Stück				
Blattnummer		**Übersicht Stationen**	***Gesamt***	
Hecke-Nr.		**Hecke Station 5**		
Bepflanzte Länge in Meter		68	**68**	**m**
Pflanzreihen		3		
Pflanzabstand in m		1x1,5		
Fläche pro Pflanze in m²		1,5		
Vegetationsschutzzaun		147	**147**	**m**
Gehölzart	**Qualität**			
Großsträucher:				
Corylus avellana	v.Str 4Tr 60-100	13	**13**	**Stk.**
Crataegus monogyna	v.Str 3Tr. 60-100	6	**6**	**Stk.**
Sorbus aucuparia	v.Str 3Tr. 60-100	6	**6**	**Stk.**
Sorbus torminalis	v.Str 3Tr. 60-100	6	**6**	**Stk.**
Kleinsträucher:				
Cornus sanguinea	v.Str 3Tr. 60-100	13	**13**	**Stk.**
Frangula alnus	v.Str 3 Tr 60-100	13	**13**	**Stk.**
Prunus spinosa	v.Str 3Tr. 60-100	27	**27**	**Stk.**
Rosa corymbifera	v.Str 3Tr. 60-101	13	**13**	**Stk.**
Rosa canina	v.Str 3Tr. 60-100	20	**20**	**Stk.**
Sambucus nigra	v.Str 3Tr. 60-100	13	**13**	**Stk.**
Summe Gesamt		130	**130**	**Stk.**

Zeichenerklärung

Einbauten / Ausstattung

Mobiliar
- Bank mit Rückenlehne, Betonfundament oder Fußplatte (s. Plan)
- Sitzbank ohne Rückenlehne, Betonfundament oder Fußplatte (s. Plan)
- Liegebänke mit Rückenlehne, Betonfundament
- Tisch, Betonfundament
- Abfallbehälter mit Ascher, freistehend, Betonfundament
- Fahrradlehnbügel, Betonfundament

Interaktive Elemente
- Balancierbalken
- Balancierpoller Höhe 30 cm
- Balancierpoller Höhe 40 cm
- Balancierpoller Höhe 50 cm
- Balancierpoller Höhe 60 cm
- Taststation Baumarten
- "Fernrohr", Höhe Erwachsene und Kinder
- Fahrradservice-Station, Betonfundament
- Hinweisschild "Bienenspielplatz"
- Vermittlungstafel klein an Geländer
- Überdachung (mit und ohne Wandmodul)

Baukonstruktionen, Vegetation
- Baum, Bestand
- Strauch, Bestand
- Baum, Neupflanzung
- Strauch, Neupflanzung
- Freiwachsende Hecke
- Wiese extensiv "Bienenburgen Blumenwiese"
- Rasen RSM Regio
- Schotterrasen 0/32 mm Mineralisches Material mit Beimischung Schotter u. Kompost, Schichtdicke 20 cm
- Wiesen-Balkon
- Bienenburg
- Greifvogelstange
- Vegetationsschutzzaun
- Maßnahmengrenze

Beschilderung
- Vermittlungstafel, einseitig oder beidseitig, Betonfundament oder Fußplatte (s. Plan)

Verkehrsplanung (Arcadis, Stand 01/2026)
- Einschnittsböschung Bankett
- Fahrbahn
- 2,5% Fahrbahnquemeigung
- Feldzufahrt Asphalt
- Feldzufahrt Schotter
- Poller
- km 2+500 Kilometrierung (Achse Neubau Radweg)
- 92 Flurstücksnummer
- Temporärer Vegetationsschutzzaun während der Bauphase

Index	Änderung	Datum	Zeichen

in Zusammenarbeit mit:

TGP Träger Gemeinen Partner
01097 Dresden, Antonstraße 3a

ARCADIS
Arcadis Germany GmbH, Wallstraße 16, 09599 Freiberg

	Datum	Name
bearbeitet	Feb 2026	AL, JP
gezeichnet	Dez 2025	JP, HPS, AL
geprüft	Feb 2026	MJ
Projekt-Nr.:	1873	
Bearbeitet:		
Geprüft:		
Projekt-Nr.	1873	

Stadt Luckau
Am Markt 34
15926 Luckau
Tel.: 03544 / 594 0
Fax: 03544 / 2948

AUSFÜHRUNGSPLANUNG

Auftraggeber:
Stadt Luckau

Straße: Am Markt 34 | 15926 Luckau Station:

PROJIS-Nr.:

Unterlage / Blatt-Nr.:
Übersichtsplan Stationen
Blatt-Gr.: 1200 x 594

Maßstab: 1 : 100

Ausbau des Bienenradwegs
Vermittlungskonzept
Übersichtsplan Stationen