


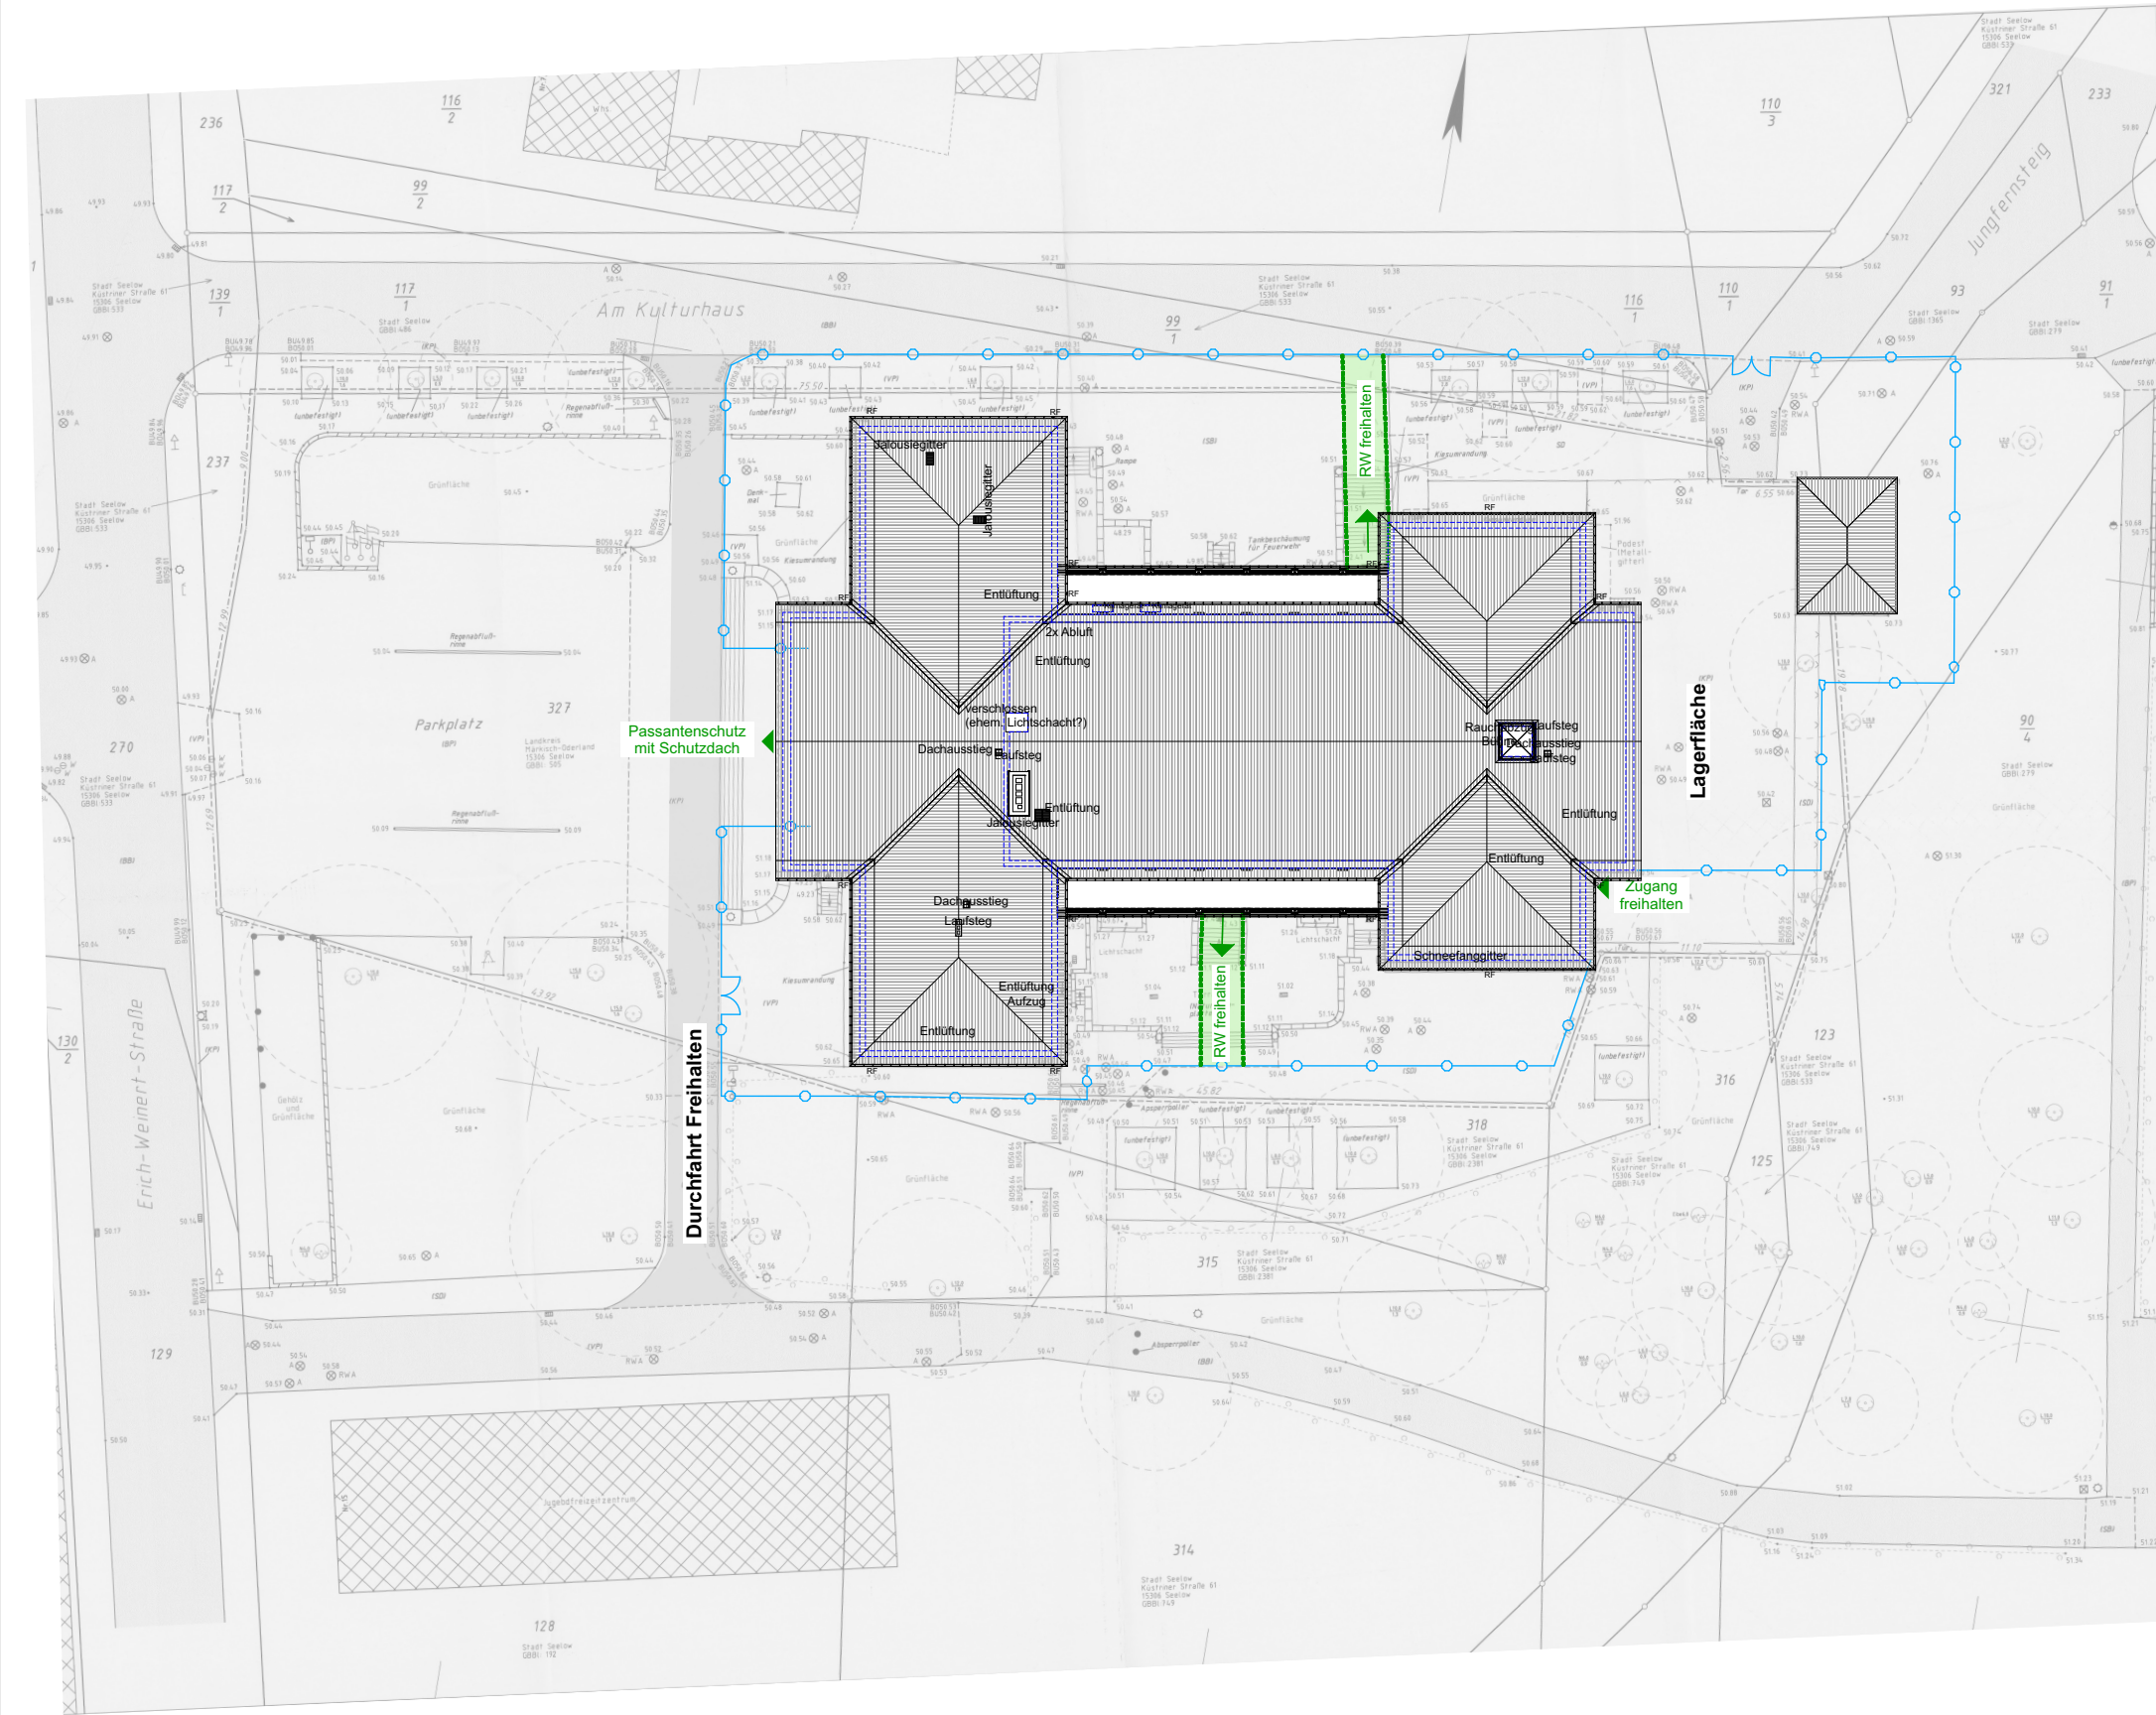

**Legende Baustellen-
einrichtung**

-  -Überfahrt
-  -Baustraße
-  -Bauzaun
-  -vorh. Zaun öffnen
-  -Verkehrsschild
-  -mobile Toilette
-  -Baustellencontainer

INDEX	DATUM	ÄNDERUNG
Alle Maße sind am Bau zu Prüfen! Die Tragwerksplanung und die Bauphysik sind zu beachten! Alle Maße sind Rohbaumaße! Sämtliche Höhenangaben beziehen sich auf OKFF!		

Bauvorhaben:
**Ertüchtigung Kulturhaus und
Trafohäuschen Seelow**
Baugrundstück:
15306 Seelow, Erich-Weinert-Str. 13
Flur, Flurstück: Höhenlage:
13 | 327 52,46m ü. DHHN 2016 = ±0,00 OK FFB EG (Bestandsgebäude)

AUFTRAGGEBER:
Stadt Seelow
Küstriner Straße 61
15306 Seelow
☒ gebauedemanagement@seelow.de

☎ 03346 802150
☎ 03346 802200

Unterschrift:
Der Bürgermeister

ARCHITEKT:
Architekturbüro Krüger
Beeskower Straße 10
15234 Frankfurt (Oder)
☒ buero@architekturbuero-krueger-frankfurt.de

☎ 0335 521 00 640
☎ 03222 1520776

Unterschrift:
Dipl.-Ing. Architektin Regine Krüger
Zul.-Nr.: BA-2130-90-1-A

Bl.-Nr.: Planinhalt:
AP-1.0 Baustelleinrichtungsplanung

Planungsphase: Datum:
Ausführungsplanung 20.02.2026

Zeichner: A.Erbe	Blattgröße: A3	Maßstab: 1:500, 1:100
----------------------------	--------------------------	---------------------------------

Pfad: K:\K-2024-176 Ertüchtigung Kulturhaus\Archicad\LP5.pln