Ostansicht
Planung

Westansicht
Planung

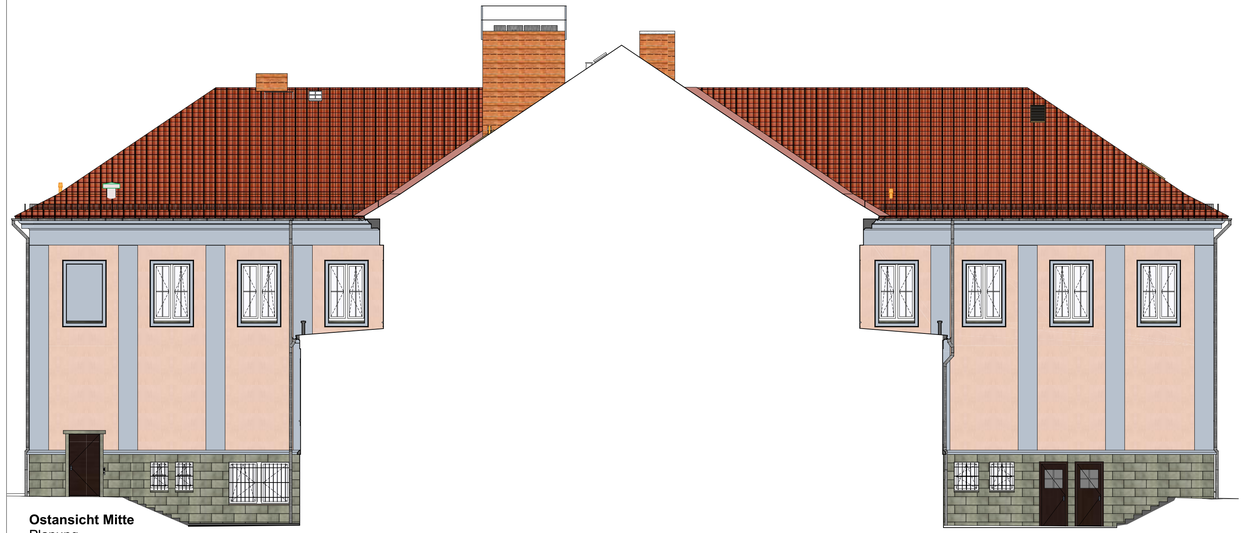

Ostansicht Mitte
Planung

3D Ansicht aus Nord-Ost
Planung

3D Ansicht aus Westen
Planung

INDEX	DATUM	ÄNDERUNG

Alle Maße sind am Bau zu Prüfen! Die Tragwerksplanung und die Bauphysik sind zu beachten! Alle Maße sind Rohbaumaße!
Sämtliche Höhenangaben beziehen sich auf OKFF!

Bauvorhaben:
Ertüchtigung Kulturhaus und Trafohäuschen Seelow

Baugrundstück:
15306 Seelow, Erich-Weinert-Str. 13
Flur, Flurstück: 13 | 327
Höhenlage: 52,46m ü. DHHN 2016 = ±0,00 OK FFB EG (Bestandsgebäude)

AUFTRAGGEBER:
Stadt Seelow
Küstriner Straße 61
15306 Seelow
03346 802150
03346 802200
gebaeudemanagement@seelow.de

Unterschrift: .....
Der Bürgermeister

Gebäudeübersicht M 1:850

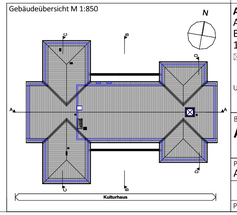

ARCHITEKT:
Architekturbüro Krüger
Beeskower Straße 10
15234 Frankfurt (Oder)
0335 521 00 640
03222 1520776
buero@architekturbuero-krueger-frankfurt.de

Unterschrift: .....
Dipl.-Ing. Architektin Regine Krüger
Zul.-Nr.: BA-2130-90-1-A

Bl.-Nr.: **AP-4.2**
Planinhalt: **Ost- und Westansichten Planung**

Planungsphase: Ausführungsplanung
Datum: 20.02.2026
Zeichner: A.Erbe
Blattgröße: 914x594mm
Maßstab: 1:100
Pfad: K:\K-2024-176 Ertüchtigung Kulturhaus\Archicad\LP5.pln