




Raumübersicht Erdgeschoss Anbau

Raum-Nr.	Bezeichnung	Umfang in m	NRF in m²
E.01	Treppenraum	37,58	30,89
E.01.1	Flur	18,92	18,94
E.02	Aufzug	7,50	3,49
E.03	Flur	38,19	48,29
E.04	Lager	12,50	9,67
E.05	Putzmittel	8,38	4,27
E.06	WC beh.	9,15	5,23
E.07	Vor. WC H	9,08	5,10
E.07.1	WC Herren	13,57	11,51
E.08	GR Mensa / Multifunktionsraum	73,09	281,93
E.09	Anlieferung	11,65	8,12
E.09.1	WC Pers.	7,90	3,07
E.10	Ausgabeküche	20,00	23,81
E.11	Treppenraum	19,75	23,50
E.12	Lager	18,62	19,86
E.13	HAR, Wasser, Heizung	18,38	19,14
E.14	HAR Elektro	18,00	18,00
Netto-Raumfläche nach DIN 277-1 Gesamt*		534,82 m²	
Brutto-Grundfläche nach DIN 277-1*		586,63 m²	

INDEX DATUM ÄNDERUNG
 Alle Maße sind am Bau zu Prüfen!
 Die Tragwerksplanung und die Bauphysik sind zu beachten!
 Alle Maße sind Rohbaumittel
 Sämtliche Höhenangaben beziehen sich auf OKFF!

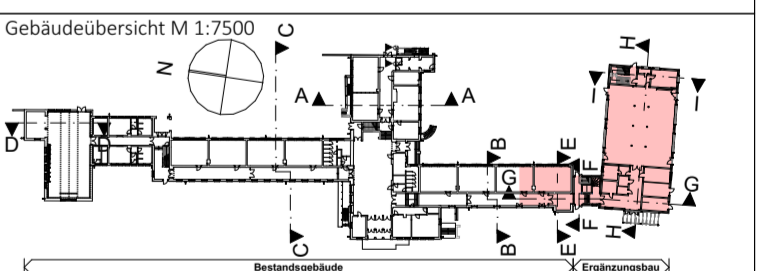

Bauvorhaben:
Ergänzungsbau Grundschule Seelow
 Baugrundstück:
 Straße der Jugend 7
 15306 Seelow
 Flur, Flurstück: Höhenlage:
 13 | 338 51.47m ü. DHNN 2016 = ±0,00 OK FF EG (Bestandsgebäude)

AUFTRAGGEBER:
 Stadt Seelow
 Küstiner Straße 61
 15306 Seelow
 ☎ 03346 802111
 ☎ 03346 802200
 ✉ info@seelow.de

Unterschrift: Der Bürgermeister
ARCHITEKT:
 Architekturbüro Krüger
 Beeskower Straße 10
 15234 Frankfurt (Oder)
 ☎ 0335 521 00 640
 ☎ 03222 1520776
 ✉ buero@architekturbuero-krueger-frankfurt.de

Bl.-Nr.: **AP-5.13** Planinhalt: **Möblierungsplan Erdgeschoss**
 Planungphase: **Ausführungsplanung** Datum: **28.03.2025**
 Zeichner: **A.Erbe** Blattgröße: **914x594mm** Maßstab: **1:50**
 Pfad: K:\V-2021-147 Grundschule Seelow\Archicad\IPS_Ergänzungsbau.pln