




Raumübersicht Obergeschoss Anbau

Raum-Nr.	Bezeichnung	Umfang in m	NRF in m²
1.01	Treppenraum	34,48	31,86
1.01.1	Treppenraum	18,92	18,94
1.01.2	Flur	16,64	18,82
1.02	Aufzug	7,50	3,49
1.03	Flur	62,85	85,28
1.04	Server	12,50	9,16
1.05	Putzmittel	8,38	4,27
1.06	WC Lehrer	9,26	5,34
1.07	Vor. WC D	9,38	5,49
1.07.1	WC Damen	13,87	12,02
1.08	FR Fachunterrichtsraum	30,00	52,62
1.09	FR Fachunterrichtsraum	31,90	53,81
1.10	Treppenraum	26,48	36,96
1.11	Vorbereitungsraum	21,98	22,36
1.12	FR Fachunterrichtsraum	30,00	52,90
1.13	FR Fachunterrichtsraum	30,00	53,81
1.14	TUR	25,25	39,56
1.15	Vorbereitung	18,23	18,57
Netto-Raumfläche nach DIN 277-1 Gesamt=		525,26 m²	
Brutto-Grundfläche nach DIN 277-1=		586,37 m²	

INDEX DATUM ÄNDERUNG
 Alle Maße sind am Bau zu Prüfen!
 Die Tragwerksplanung und die Bauphysik sind zu beachten!
 Alle Maße sind Rohbaumittel
 Sämtliche Höhenangaben beziehen sich auf OKFF!

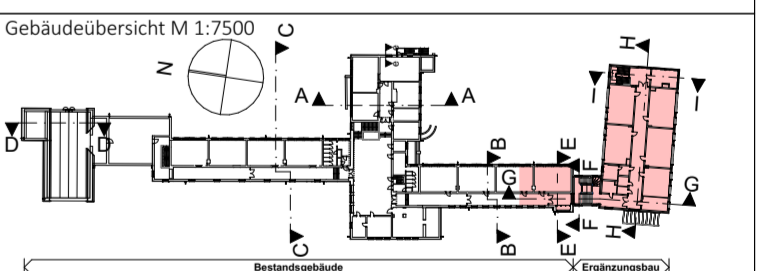

Ergänzungsbau Grundschule Seelow

Saavorhaben:
 Baugrundstück:
Straße der Jugend 7
 15306 Seelow
 Flur, Flurstück: Höhenlage:
 13 | 338 51.47m ü. DHNN 2016 = ±0,00 OK FF EG (Bestandsgebäude)

AUFTRAGGEBER:
 Stadt Seelow
 Küstner Straße 61
 15306 Seelow
 info@seelow.de

03346 802111
 03346 802200

Unterschrift: Der Bürgermeister

ARCHITEKT:
 Architekturbüro Krüger
 Beeskower Straße 10
 15234 Frankfurt (Oder)
 buero@architekturbuero-krueger-frankfurt.de

0335 521 00 640
 03222 1520776

Bl.-Nr.: **AP-5.14** Planinhalt: **Möblierungsplan Obergeschoss**

Planungsphase: **Ausführungsplanung** Datum: **28.03.2025**

Zeichner: **A.Erbe** Blattgröße: **914x594mm** Maßstab: **1:50**

Pfad: K:\V-2021-147 Grundschule Seelow\Archicad\LPS_Ergänzungsbau.pln