



Wandabwicklung Klassenraum 1.13 (analog 1.08/ 1.09/ 1.12) M 1:50

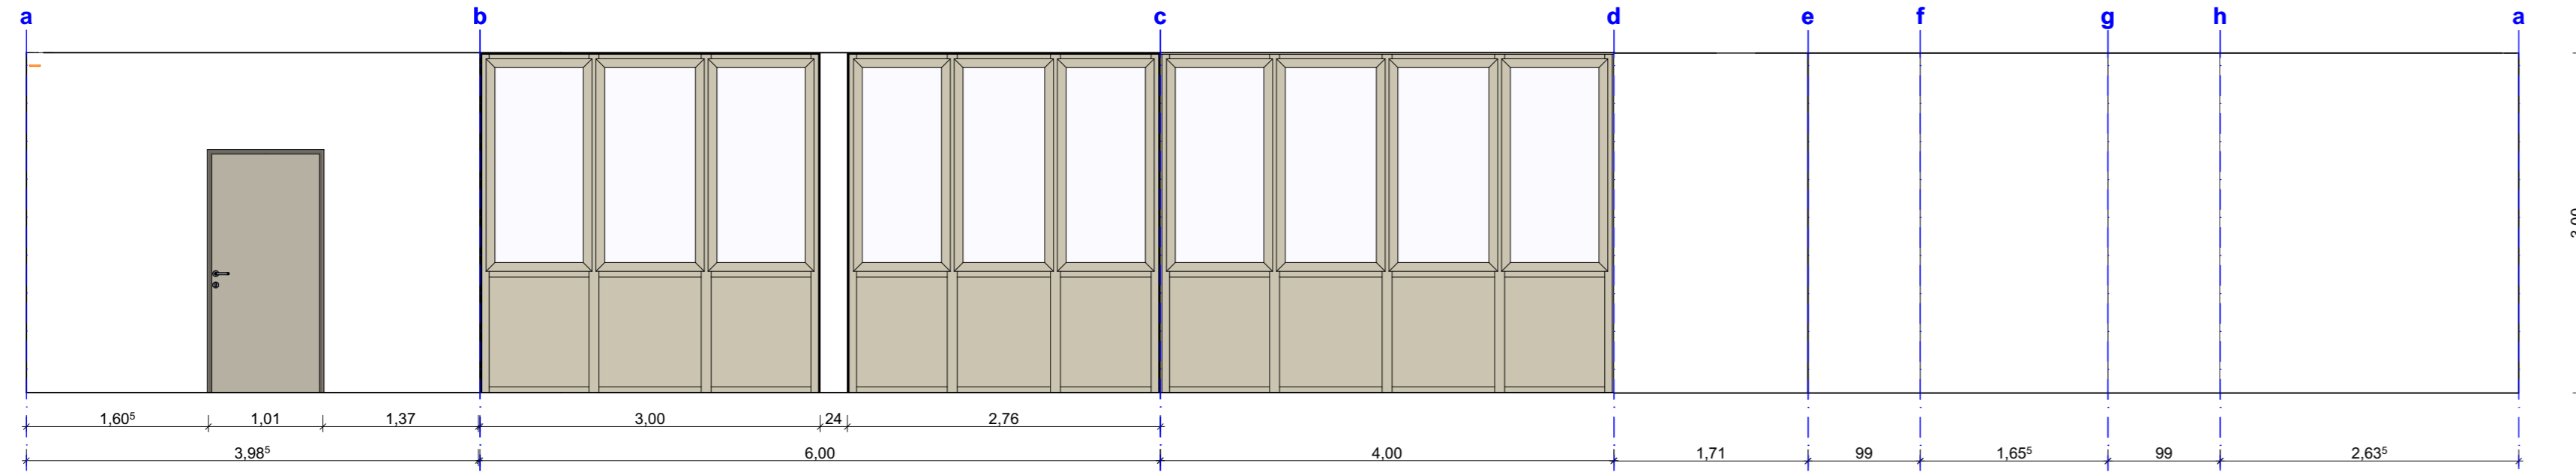

Wandabwicklung Vorbereitungsraum 1.11 (analog 1.08/ 1.09/ 1.12) M 1:50

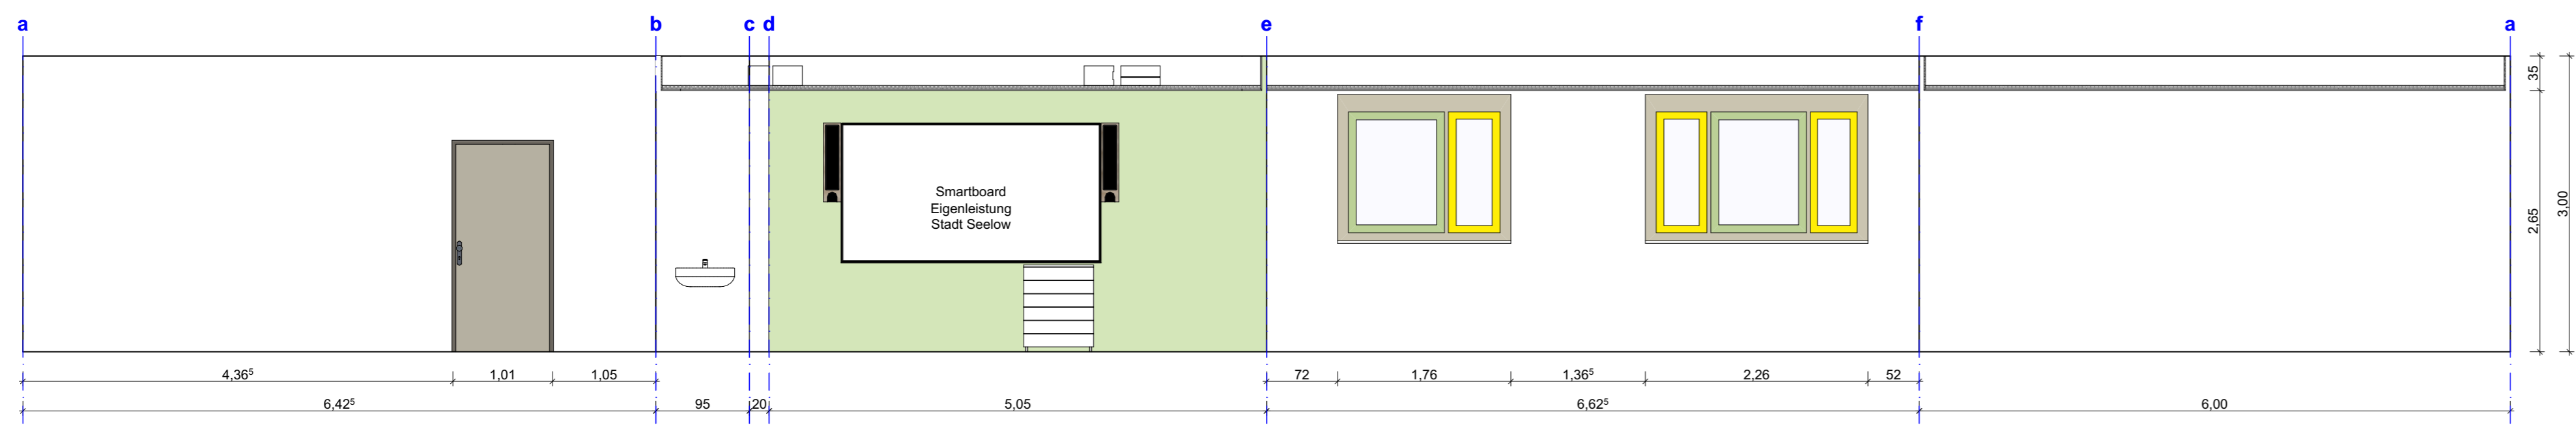

Wandabwicklung Teilungsunterricht 1.14 M 1:50

INDEX	DATUM	ÄNDERUNG
...

Alle Maße sind am Bau zu Prüfen!
Die Tragwerksplanung und die Bauphysik sind zu beachten!
Alle Maße sind Rohbaumaße!
Sämtliche Höhenangaben beziehen sich auf OKFF!

KEINE WERKSTATTZEICHNUNG!

Gebäudeübersicht M 1:7500

Bauvorhaben:
Ergänzungsbau Grundschule Seelow

Baugrundstück:
Straße der Jugend 7
15306 Seelow

Flur, Flurstück: Höhenlage:
13 | 338 51.47m ü. DHHN 2016 = ±0,00 OK FFB EG (Bestandsgebäude)

AUFTRAGGEBER:
Stadt Seelow
Küstriner Straße 61 03346 802111
15306 Seelow 03346 802200
info@seelow.de

Unterschrift:
Der Bürgermeister

ARCHITEKT:
Architekturbüro Krüger
Beeskower Straße 10 0335 521 00 640
15234 Frankfurt (Oder) 03222 1520776
buero@architekturbuero-krueger-frankfurt.de

Unterschrift:
Dipl.-Ing. Architektin Regine Krüger
Zul.-Nr.: BA-2130-90-1-A

Bl.-Nr.: Planinhalt:
AP-5.15 Farbgestaltung Unterrichtsräume

Planungsphase: Ausführungspannung Datum: 28.08.2025

Zeichner: A.Erbe Blattgröße: 914x297mm Maßstab:

Pfad: K:\K-2021-147 Grundschule Seelow\Archicad\LP5_Ergänzungsbau.pln