


INDEX	DATUM	ÄNDERUNG

Alle Maße sind am Bau zu Prüfen!
Die Tragwerksplanung und die Bauphysik sind zu beachten!
Alle Maße sind Rohbaumaße!
Sämtliche Höhenangaben beziehen sich auf OKFF!

KEINE WERKSTATTZEICHNUNG!

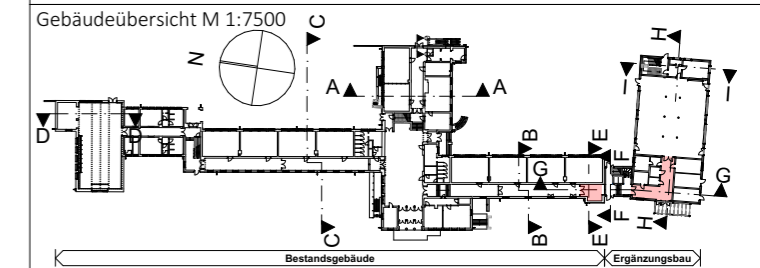

Bauvorhaben: Ergänzungsbau Grundschule Seelow

Baugrundstück:
Straße der Jugend 7
15306 Seelow

Flur, Flurstück: Höhenlage:
13 | 338 51.47m ü. DHHN 2016 = ±0,00 OK FFB EG (Bestandsgebäude)

AUFTRAGGEBER:

Stadt Seelow
Küstriner Straße 61
15306 Seelow
info@seelow.de

03346 802111
03346 802200

Unterschrift:
Der Bürgermeister

ARCHITEKT:

Architekturbüro Krüger
Beeskower Straße 10
15234 Frankfurt (Oder)

0335 521 00 640
03222 1520776

buer@architekturbuero-krueger-frankfurt.de

Unterschrift:
Dipl.-Ing. Architektin Regine Krüger
Zul.-Nr.: BA-2130-90-1-A

Bl.-Nr.: **AP-5.17** Planinhalt: **Detail Wandgarderobe und Sitzbank**

Planungsphase: **Ausführungsplanung** Datum: **28.08.2025**

Zeichner: **A.Erbe** Blattgröße: **A3** Maßstab: **1:20**

Pfad: K:\K-2021-147 Grundschule Seelow\Archicad\LP5_Ergänzungsbau.pln