


Bauvorhaben Umbau und Sanierung Stadtteiltriff Klinkengrund mit Anbauten Hans-Marchwitza-Straße 1 14806 Bad Belzig	Bauherr dlz. Stadt Bad Belzig Wiesenburger Straße 6 14806 Bad Belzig	Höhen im Höhen Bezugssystem: Erdgeschoss: OKFF 0,00 = 83,23 DHHN 2016	Gemarkung: Belzig Flur 7 Flurstück 331/33	Datum	Beschreibung
				23.06.2025	erstellt
				04.08.2025	aktualisiert - Rücksprache Wendefeuer
				21.08.2025	aktualisiert - Planfortführung
				22.10.2025	aktualisiert - Planfortführung, Ausschreibung

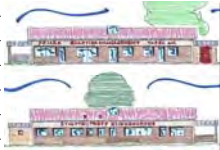

Aufbau EG:

- unterschiedliche Beläge
- Estrich 30-50mm
- FR-Decke Bestand 190mm
- unbeheizter Keller

Bestand **EG** neu

$\pm 0,00$ OKFFB
 $+ 0,02$ OKFFB
 $- 0,05$ OK Rohdecke
 $- 0,24$ UK Rohdecke
 $- 0,34$ UK Dämmung

65
 19
 10

KG

Aufbau EG:

- 15mm Industrieparkett Eiche rustikal
- Spezial-Heizestrich XThinn 35mm
- FB-Hzg. System Schlüter Beko-Tec EN 23 F
- TSD Holzfaserdämmplatte 10mm
- Ausgleich / Glattnstrich 5-10mm
- FR-Decke Bestand 190mm
- Wärmedämmung nach Vorgabe 100mm, WLG 0
- unbeheizter Keller

EG Tafel - Kühlung / Lager

$+ 0,02$ OKFFB = 83,22
 $- 0,14$ OK Rohdecke = 83,08
 $- 0,29$ UK Rohdecke = 82,93
 $- 0,37$ UK Dämmung = 82,85

Auffüllung

Aufbau Anbaubau Tafel:

- Industrieparkett Eiche rustikal 15mm
- Spezial-Heizestrich XThinn 35mm
- FB-Hzg. System Schlüter Beko-Tec EN 23 F
- Trittschalldämmung 33/30mm
- Wärmedämmung 50mm
- Abdichtung
- St-Betonsohle 150mm
- PE-Folie
- XP Wärmedämmung 80mm
- alternativ: Schaumglasschotter 150mm Geotextil

EG Technikraum / HAR

$+ 0,02$ OKFFB = 83,22
 $- 0,14$ OK Rohdecke = 83,08
 $- 0,29$ UK Rohdecke = 82,93
 $- 0,37$ UK Dämmung = 82,85

Auffüllung

Aufbau Anbau Technikraum / HAR:

- Beschichtung 5mm
- Estrich 50mm
- Trittschalldämmung 33/30mm
- Wärmedämmung 50mm
- Abdichtung
- St-Betonsohle 150mm
- PE-Folie
- XP Wärmedämmung 80mm
- alternativ: Schaumglasschotter 150mm Geotextil



Alle Masze sind am Bau zu prüfen!

Unstimmigkeiten sind sofort mit dem Architekten zu klären, für Maßfehler haftet der Auftragnehmer! Bei der Ausführung sind die Planungen und Angaben der Fachingenieure zu beachten!

Blattgröße: DIN A4	Projektphase : Ausführungsplanung	Zeichnungsnummer DLZ - D_01	Bestand Neubau Abriss	Dieser Plan ist urheberrechtlich geschützt. Bei Weiterverwendung (auch auszugsweise) ist das architekturbuero.wiesenburg, ulrich kaunath zu vermerken ulrich kaunath, Dipl.-Ing., Architekt Hermann-Bossdorf-Str. 1 - 14827 Wiesenburg Tel. 0177 - 53.88.729 ukaunath@aol.com www.architekturbuero-wiesenburg.de	architekturbuero. wiesenburg
	Planinhalt : Fussbodenaufbauten EG	Maszstab : M. 1 : 10			

Bauvorhaben Stadtteiltreff Klinkengrund mit Anbauten Hans-Marchwitza-Straße 1 14806 Bad Belzig	Bauherr dlz. Stadt Bad Belzig Wiesenburger Straße 6 14806 Bad Belzig	Höhen im Höhen Bezugssystem: Erdgeschoss: OKFF 0,00 = 83,23 DHNN 2016	Gemarkung: Belzig Flur 7 Flurstück 331/33	Datum	Beschreibung
				14.07.2025	erstellt - VORABZUG
				19.09.2025	Planfortführung Ausführung
				22.10.2025	aktualisiert - Planfortführung, Ausschreibung





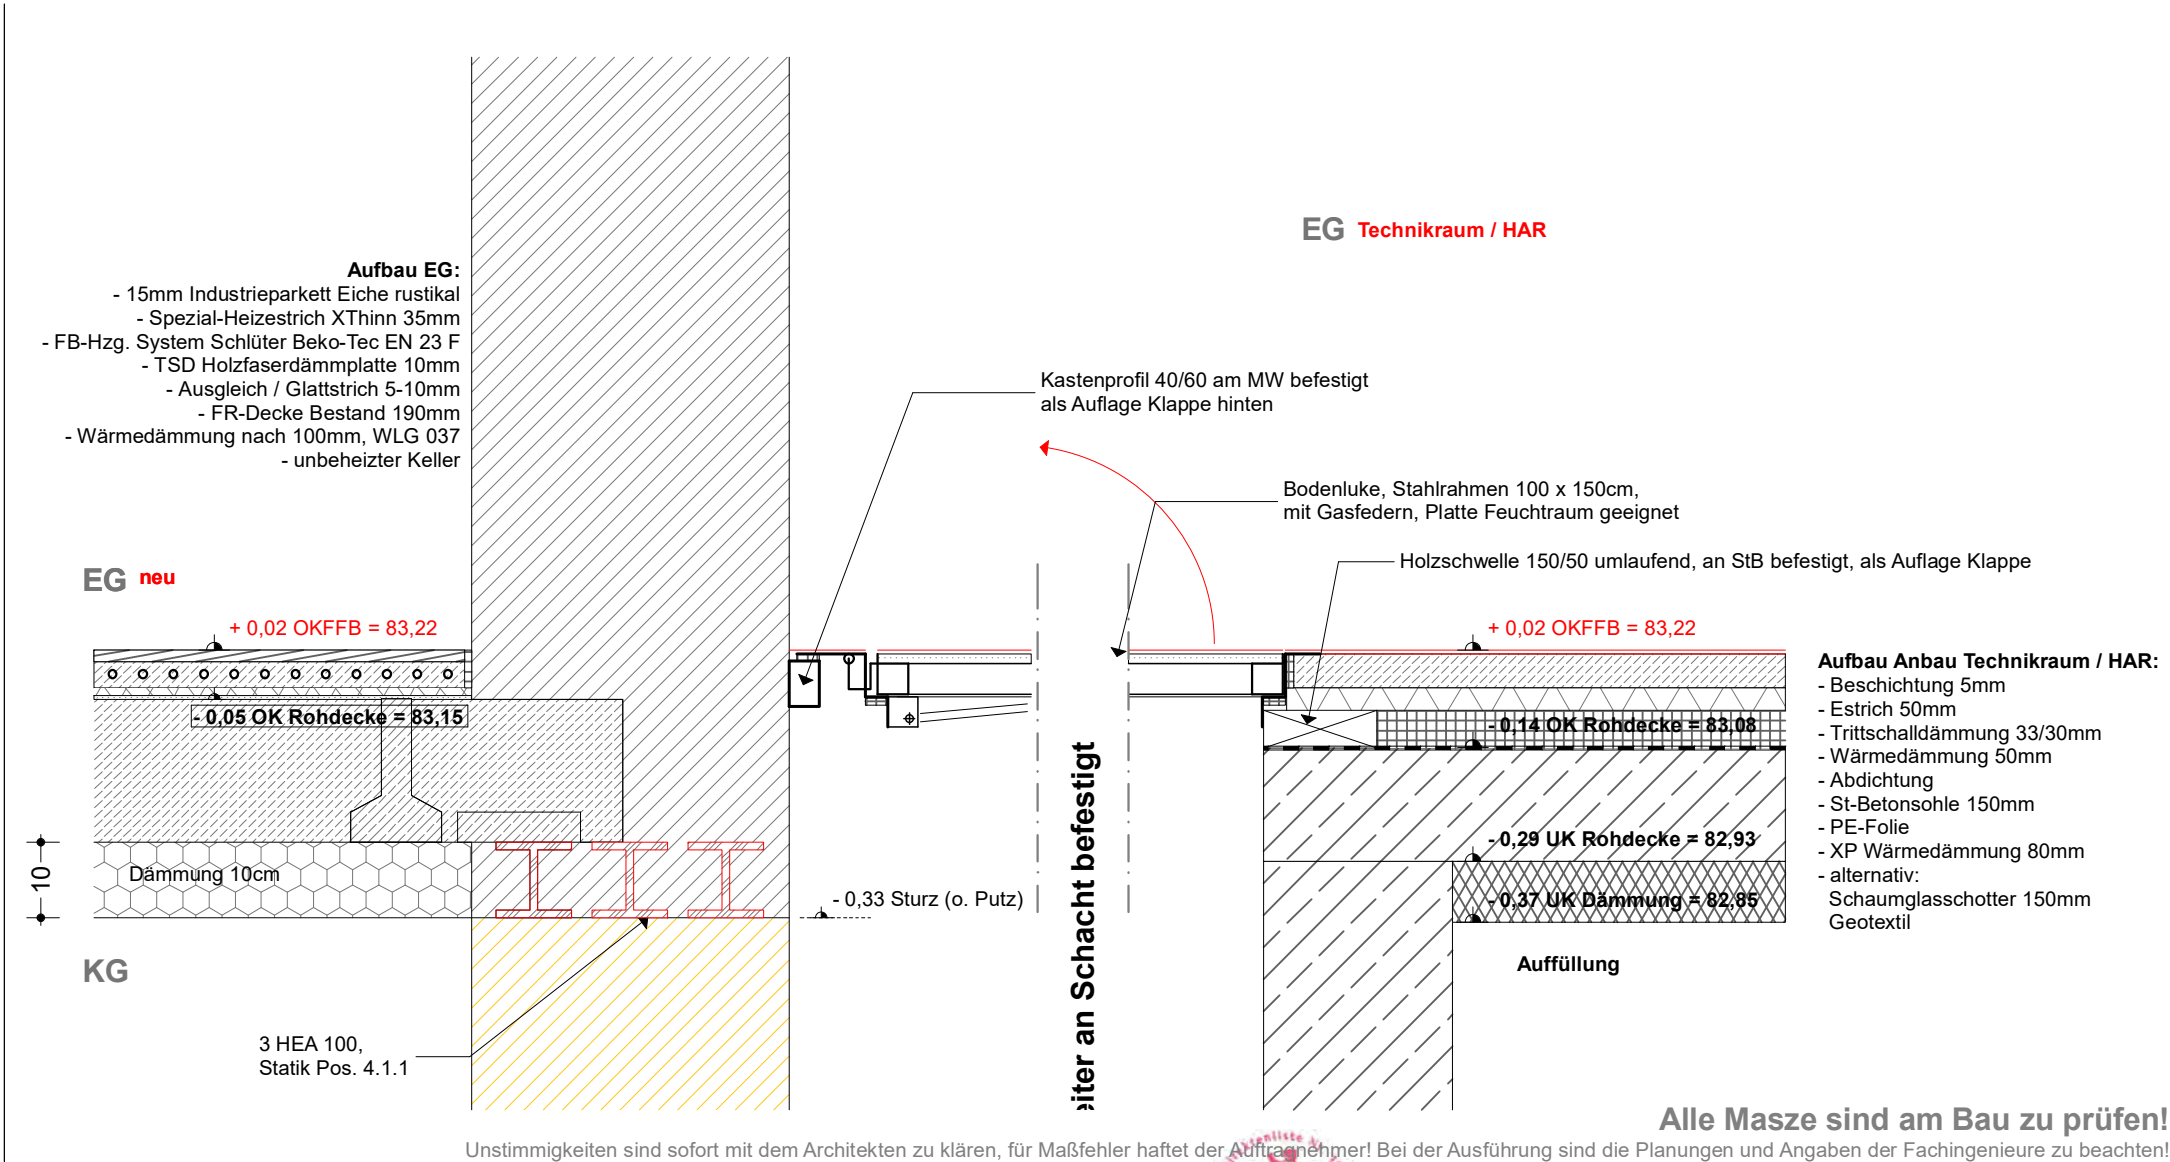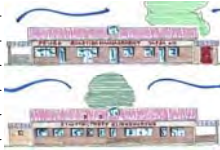

Blattgröße: DIN A4	Projektphase : Ausführungsplanung	Zeichnungsnummer DLZ - D_02-1	Bestand	Dieses Plan ist urheberrechtlich geschützt. Bei Weiterverwendung (auch auszugsweise) ist das architekturbuero.wiesenburg, ulrich kaunath zu vermerken! Ulrich Kaunath, Dipl.-Ing., Architekt Hermann-Bosdorf-Str. 1 - 14827 Wiesenburg Tel. 0177 - 53.88.729 ukaunath@aol.com www.architekturbuero-wiesenburg.de
	Planinhalt : Bestand - Anbau:	Masstab : M. 1 : 10	Neubau Abriss	

architekturbuero.
wiesenburg

Bauvorhaben Umbau und Sanierung Stadtteiltreff Klinkengrund mit Anbauten Hans-Marchwitza-Straße 1 14806 Bad Belzig	Bauherr dlz. Stadt Bad Belzig Wiesenburger Straße 6 14806 Bad Belzig	Höhen im Höhen Bezugssystem: Erdgeschoss: OKFF 0,00 = 83,23 DHHN 2016	Gemarkung: Belzig Flur 7 Flurstück 331/33	Datum	Beschreibung
				14.07.2025	erstellt - VORABZUG
				19.09.2025	Planfortführung Ausführung
				22.10.2025	aktualisiert - Planfortführung, Ausschreibung

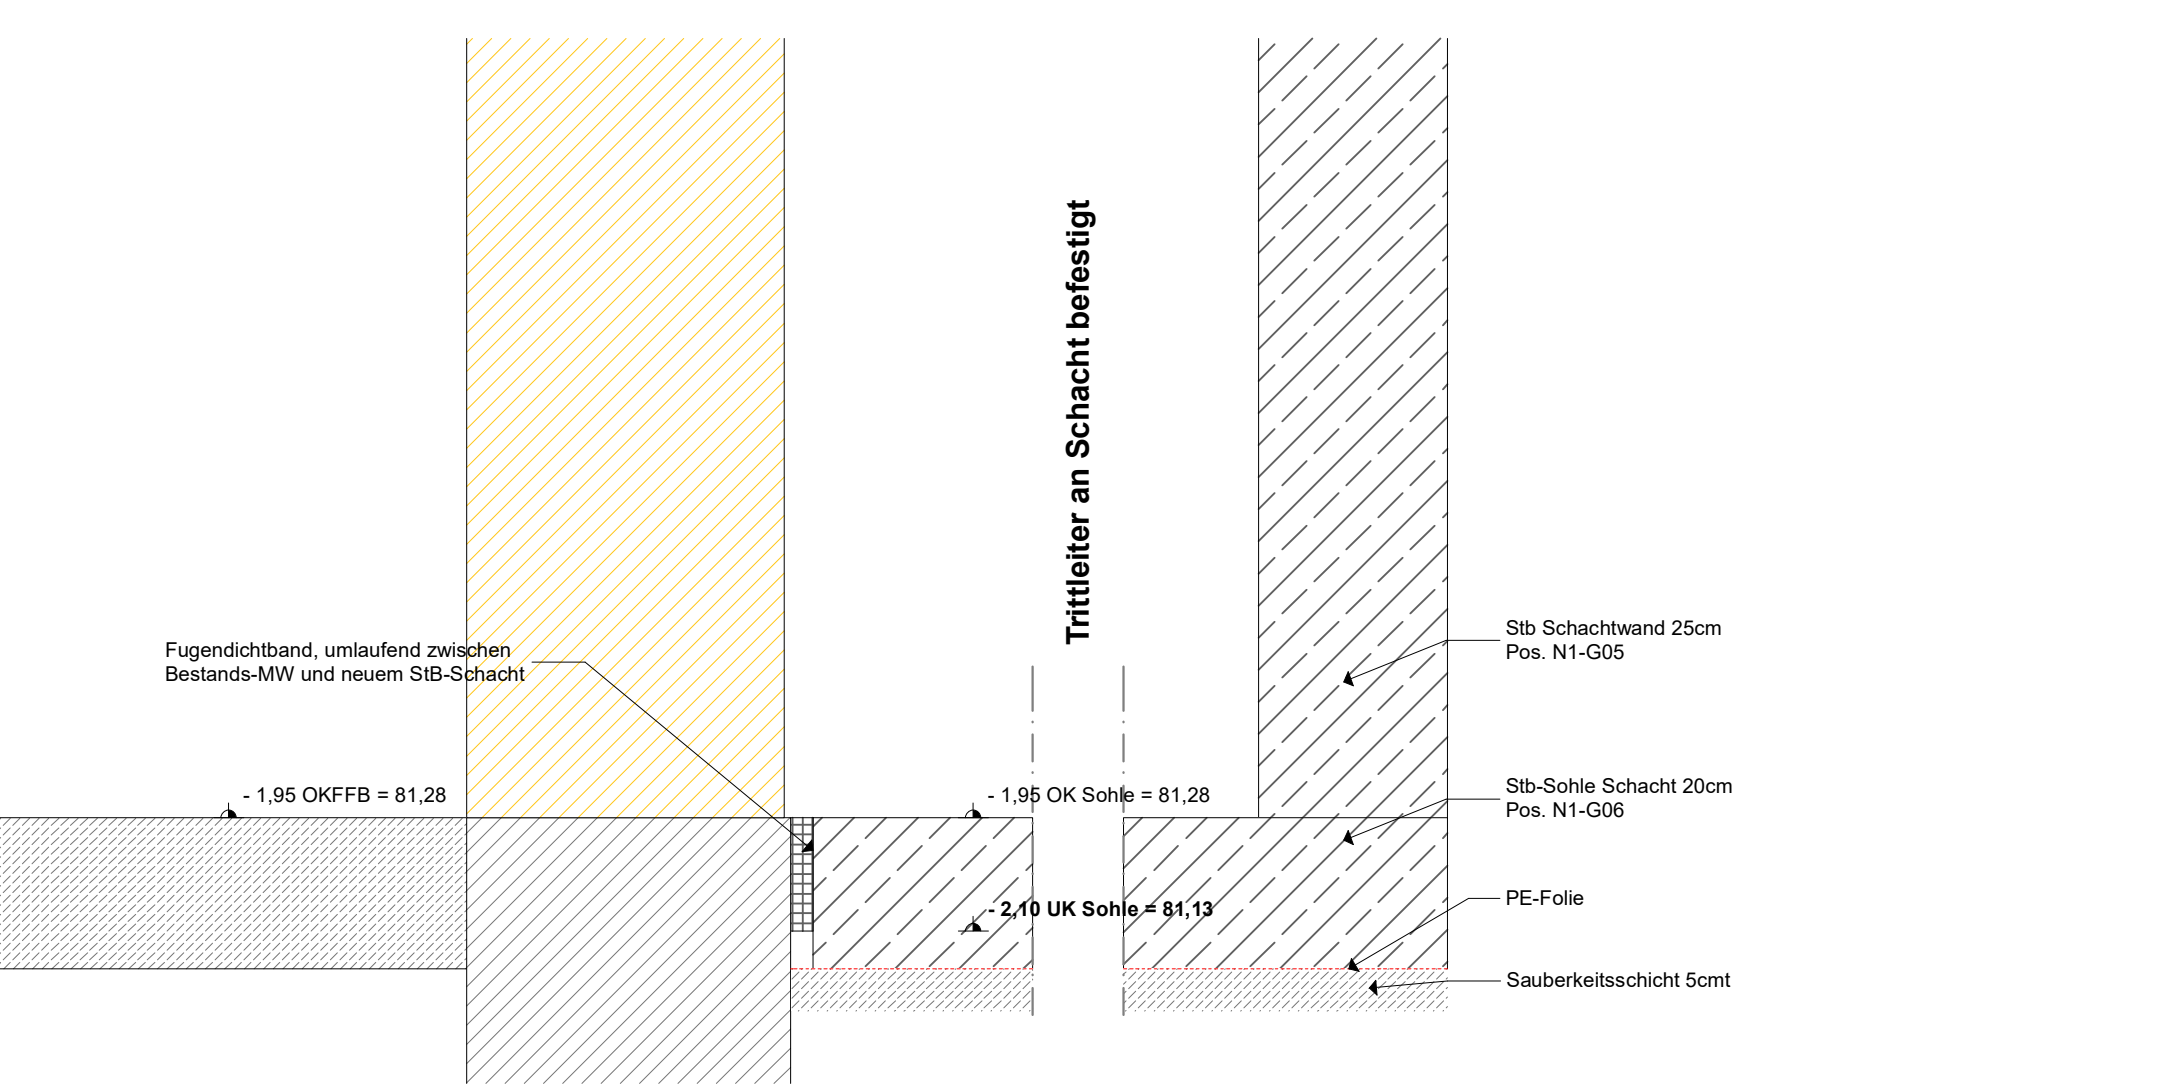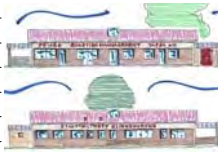

Alle Masze sind am Bau zu prüfen!

Unstimmigkeiten sind sofort mit dem Architekten zu klären, für Maßfehler haftet der Auftragnehmer! Bei der Ausführung sind die Planungen und Angaben der Fachingenieure zu beachten!

Blattgröße: DIN A4	Projektphase : Ausführungsplanung	Zeichnungsnummer DLZ - D_02-2	Bestand Neubau Abriss	Dieser Plan ist urheberrechtlich geschützt. Bei Weiterverwendung (auch auszugsweise) ist das architekturbuero.wiesenburg, ulrich kaunath zu vermerken! ulrich kaunath, Dipl.-Ing., Architekt Hermann-Bossdorf-Str. 1 - 14827 Wiesenburg Tel. 0177 - 53.88.729 ukaunath@aol.com www.architekturbuero-wiesenburg.de	architekturbuero. wiesenburg
	Planinhalt : Bestand - Anbau: unten	Maszstab : M. 1 : 10			


Bauvorhaben Umbau und Sanierung Stadteiltreff Klinkengrund mit Anbauten Hans-Marchwitza-Straße 1 14806 Bad Belzig	Bauherr dlz. Stadt Bad Belzig Wiesenburger Straße 6 14806 Bad Belzig	Höhen im Höhenbezugssystem: Erdgeschoss: OKFF 0,00 = 83,23 DHHN 2016	Gemarkung: Belzig Flur 7 Flurstück 331/33	Datum	Beschreibung
				14.07.2025	erstellt - VORABZUG
				04.08.2025	aktualisiert - Rücksprache Wendefeuer
				22.10.2025	aktualisiert - Planfortführung, Ausschreibung



Alle Masze sind am Bau zu prüfen!
 Unstimmigkeiten sind sofort mit dem Architekten zu klären, für Maßfehler haftet der Auftragnehmer! Bei der Ausführung sind die Planungen und Angaben der Fachingenieure zu beachten!

Blattgröße: DIN A4	Projektphase : Ausführungsplanung	Zeichnungsnummer DLZ - D_03-1	Bestand Neubau Abriss	Dieser Plan ist urheberrechtlich geschützt. Bei Weiterverwendung (auch auszugsweise) ist das architekturbüro.wiesenburg, ulrich kaunath zu vermerken! ulrich kaunath, Dipl.-Ing., Architekt Hermann-Bossdorf-Str. 1 - 14827 Wiesenburg Tel. 0177 - 53.88.729 ukaunath@aol.com www.architekturbuero-wiesenburg.de
	Planinhalt : Fussboden / Sockel - Anbau	Maszstab : M. 1 : 10		architekturbüro. wiesenburg

Bauvorhaben Umbau und Sanierung Stadtteiltrëff Klinkengrund mit Anbauten Hans-Marchwitza-StraÙe 1 14806 Bad Belzig	Bauherr dlz. Stadt Bad Belzig Wiesenburger StraÙe 6 14806 Bad Belzig	Höhen im Höhenbezugssystem: Erdgeschoss: OKFF 0,00 = 83,23 DHHN 2016	Gemarkung: Belzig Flur 7 Flurstück 331/33	Datum	Beschreibung
				14.07.2025	erstellt - VORABZUG
				19.09.2025	aktualisiert - Planfortföhrung
				22.10.2025	aktualisiert - Planfortföhrung, Ausschreibung

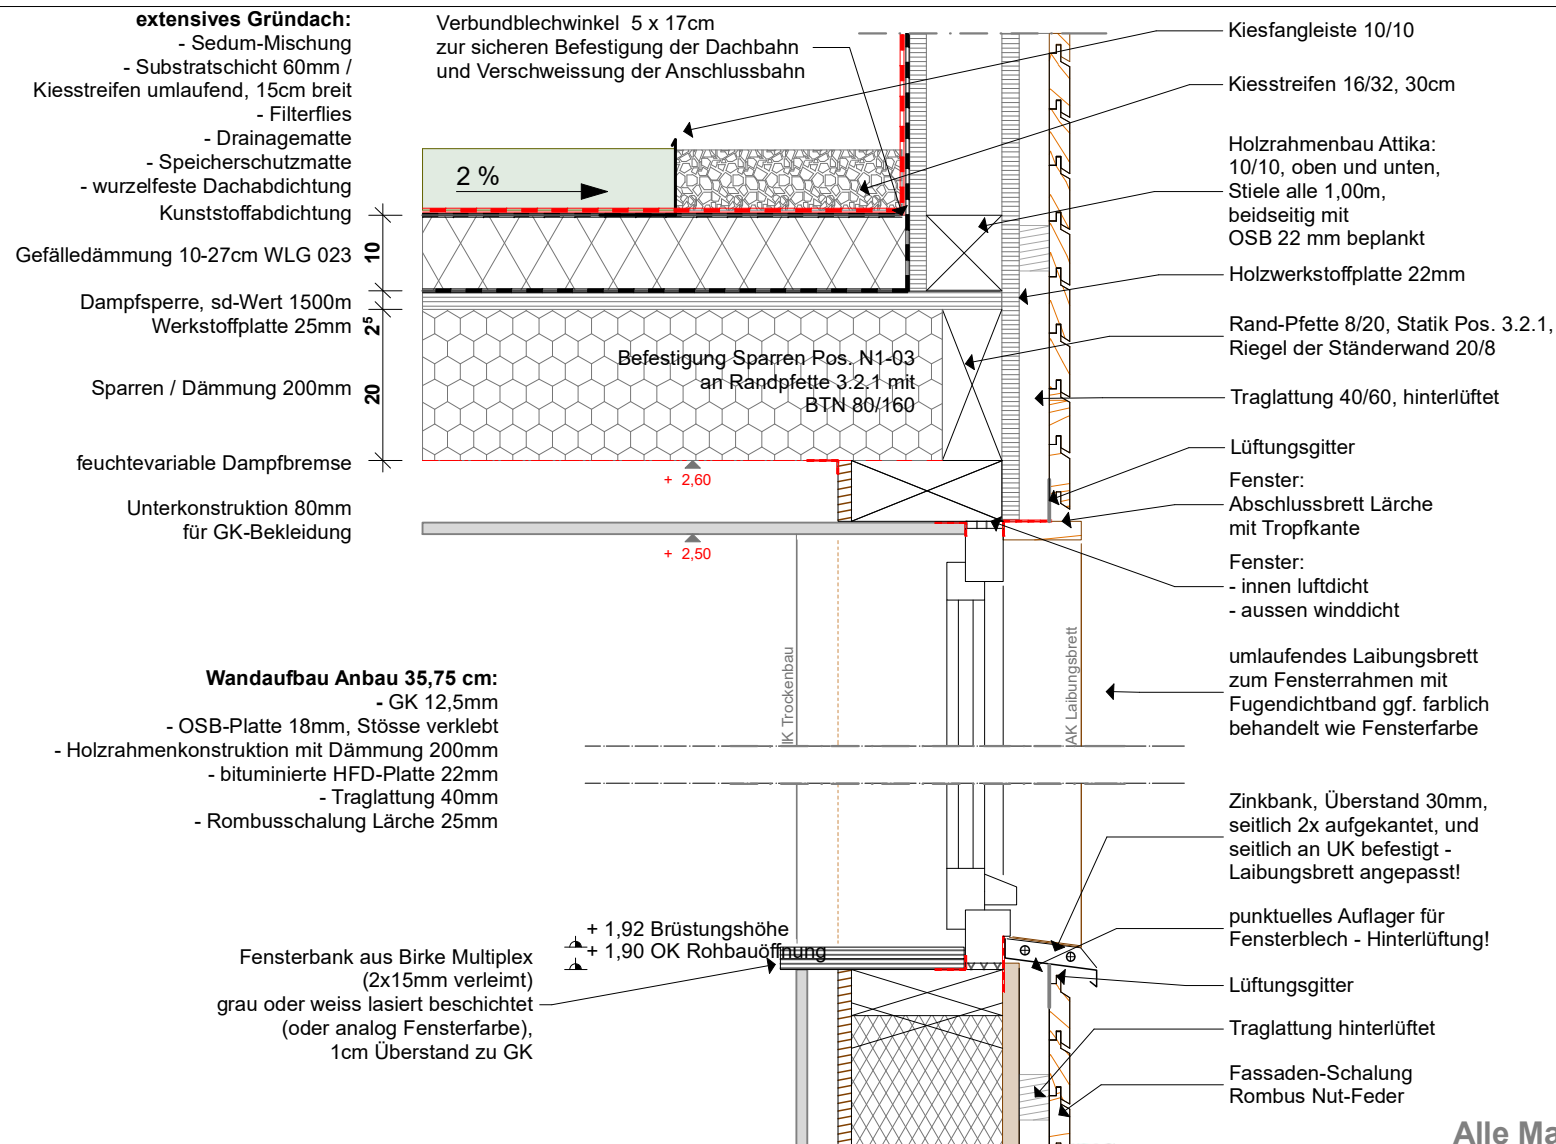


Alle Masze sind am Bau zu prüfen!

Unstimmigkeiten sind sofort mit dem Architekten zu klären, für Maßfehler haftet der Auftragnehmer! Bei der Ausführung sind die Planungen und Angaben der Fachingenieure zu beachten!

Blattgröße: DIN A4	Projektphase : Ausführungsplanung	Zeichnungsnummer DLZ - D_03-2	Bestand Neubau Abriss	Dieser Plan ist urheberrechtlich geschützt. Bei Weiterverwendung (auch auszugsweise) ist das architekturbüro.wiesenburg, ulrich kaunath zu vermerken! ulrich kaunath, Dipl.-Ing., Architekt Hermann-Bosdorf-Str. 1 - 14827 Wiesenburg Tel. 0177 - 53.88.729 ukaunath@aol.com www.architekturbuero-wiesenburg.de	architekturbüro. wiesenburg
	Planinhalt : Fenster / Dach - Anbau	Maszstab : M. 1 : 10			

Bauvorhaben Umbau und Sanierung Stadtteiltrëff Klinkengrund mit Anbauten Hans-Marchwitza-StraÙe 1 14806 Bad Belzig	Bauherr dlz. Stadt Bad Belzig Wiesenburger StraÙe 6 14806 Bad Belzig	Höhen im Höhenbezugssystem: Erdgeschoss: OKFF 0,00 = 83,23 DHHN 2016	Gemarkung: Belzig Flur 7 Flurstück 331/33	Datum	Beschreibung
				16.07.2025	erstellt - VORABZUG
				31.07.2025	Rücksprache E-Berater: mit ohne Wärmebrücke
				22.10.2025	aktualisiert - Planfortführung, Ausschreibung


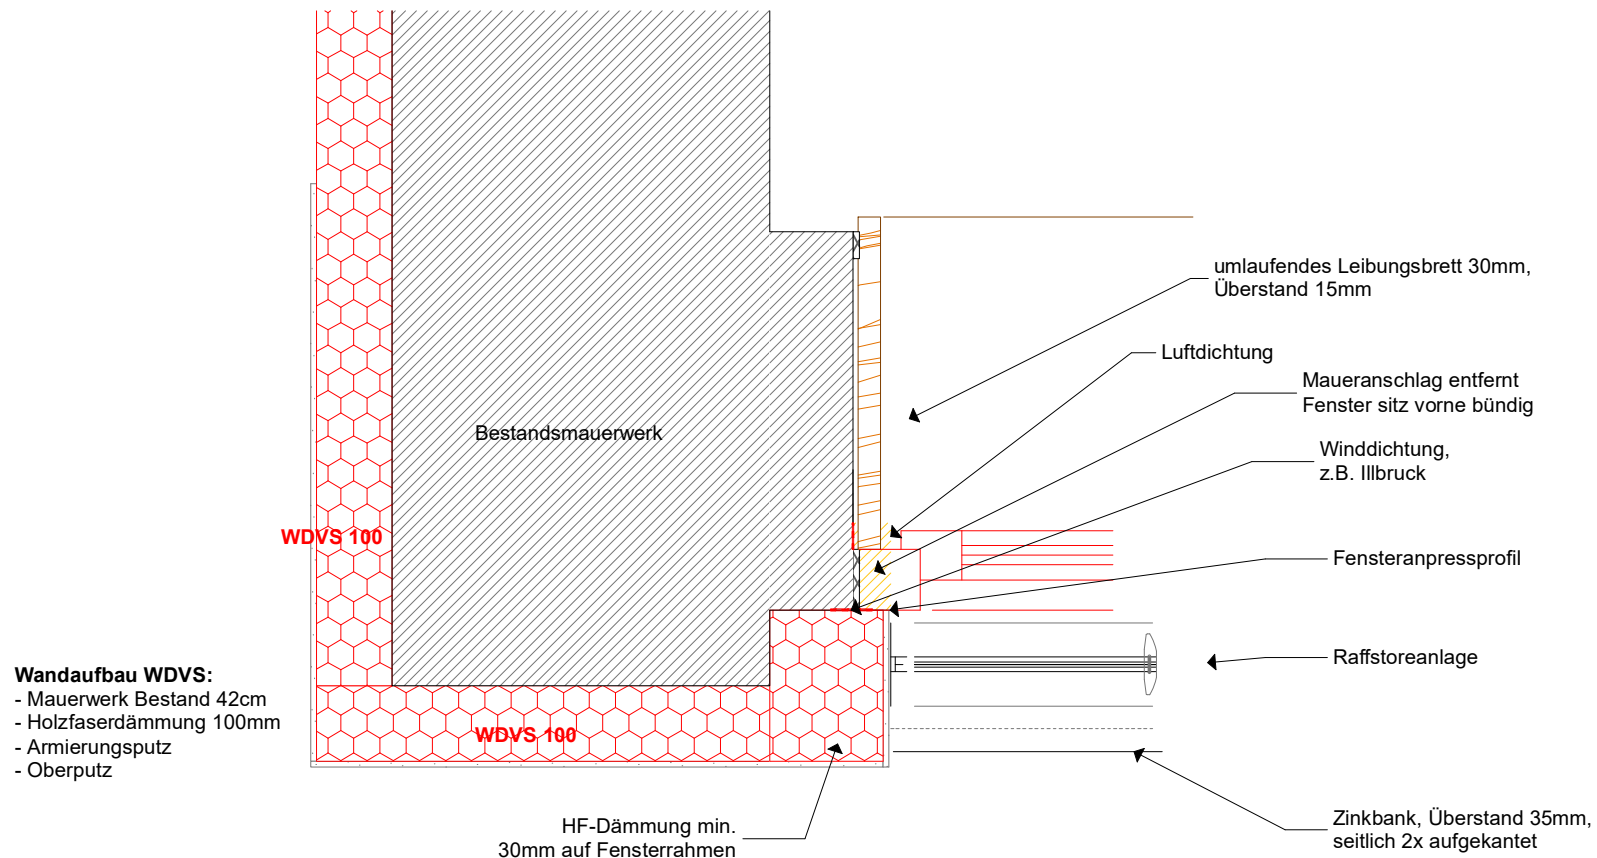


Alle Masze sind am Bau zu prüfen!

Unstimmigkeiten sind sofort mit dem Architekten zu klären, für Maßfehler haftet der Auftragnehmer! Bei der Ausführung sind die Planungen und Angaben der Fachingenieure zu beachten!

Blattgröße: DIN A4	Projektphase : Ausführungsplanung	Zeichnungsnummer DLZ - D_05	Bestand Neubau Abriss	Dieser Plan ist urheberrechtlich geschützt. Bei Weiterverwendung (auch auszugsweise) ist das architekturbuero.wiesenburg, ulrich kaunath zu vermerken! ulrich kaunath, Dipl.-Ing., Architekt Hermann-Bossdorf-Str. 1 - 14827 Wiesenburg Tel. 0177 - 53.88.729 ukaunath@aol.com www.architekturbuero-wiesenburg.de	architekturbuero. wiesenburg
	Planinhalt : Fenster Horizontalschnitt	Maszstab : M. 1 : 10			

Bauvorhaben Umbau und Sanierung Stadtteiltrëff Klinkengrund mit Anbauten Hans-Marchwitza-StraÙe 1 14806 Bad Belzig	Bauherr dlz. Stadt Bad Belzig Wiesenburger StraÙe 6 14806 Bad Belzig	Höhen im Höhenbezugssystem: Erdgeschoss: OKFF 0,00 = 83,23 DHHN 2016	Gemarkung: Belzig Flur 7 Flurstück 331/33	Datum	Beschreibung
				29.07.2025	erstellt - VORABZUG
				31.07.2025	Rücksprache E-Berater: mit ohne Wärmebrücke
				19.09.2025	aktualisiert - Planfortführung
				22.10.2025	aktualisiert - Planfortführung, Ausschreibung

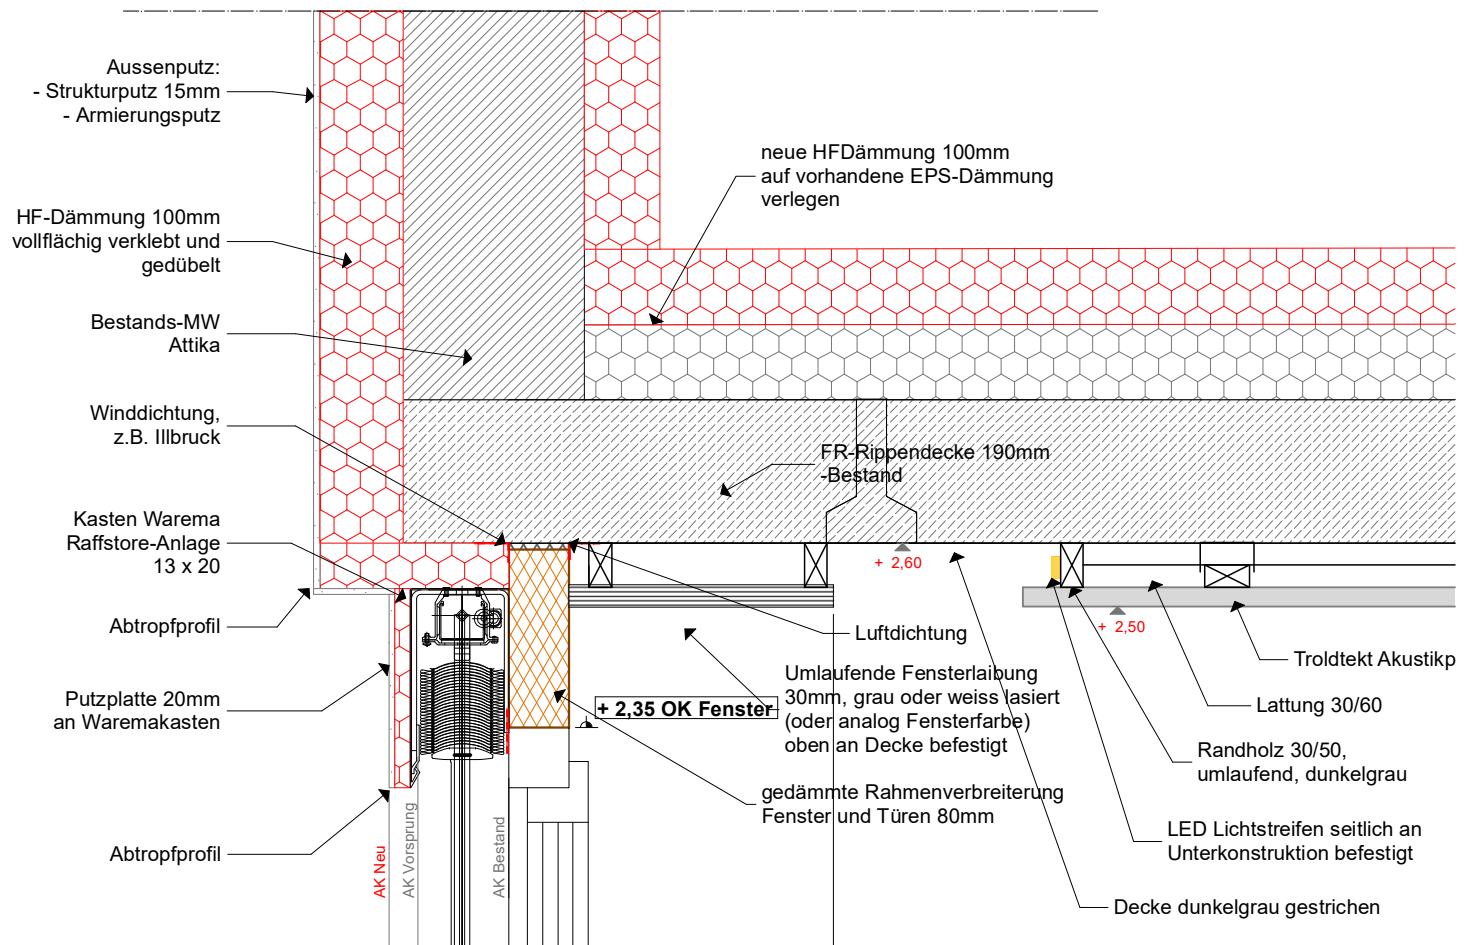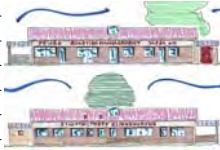


Alle Masze sind am Bau zu prüfen!

Unstimmigkeiten sind sofort mit dem Architekten zu klären, für Maßfehler haftet der Auftragnehmer! Bei der Ausführung sind die Planungen und Angaben der Fachingenieure zu beachten!

Blattgröße: DIN A4	Projektphase : Ausführungsplanung	Zeichnungsnummer DLZ - D_06	Bestand Neubau Abriss	Dieser Plan ist urheberrechtlich geschützt. Bei Weiterverwendung (auch auszugsweise) ist das architekturbüro.wiesenburg, ulrich kaunath zu vermerken! ulrich kaunath, Dipl.-Ing., Architekt Hermann-Bossdorf-Str. 1 - 14827 Wiesenburg Tel. 0177 - 53.88.729 ukaunath@aol.com www.architekturbuero-wiesenburg.de	architekturbüro. wiesenburg
	Planinhalt : Fenster Vertikalschnitt	Maszstab : M. 1 : 10			

Bauvorhaben Umbau und Sanierung Stadtteiltreff Klinkengrund mit Anbauten Hans-Marchwitza-Straße 1 14806 Bad Belzig	Bauherr dlz. Stadt Bad Belzig Wiesenburger Straße 6 14806 Bad Belzig	Höhen im Höhenbezugssystem: Erdgeschoss: OKFF 0,00 = 83,23 DHNN 2016	Gemarkung: Belzig Flur 7 Flurstück 331/33	Datum	Beschreibung
				29.07.2025	erstellt - VORABZUG
				19.09.2025	aktualisiert - Planfortführung
				22.10.2025	aktualisiert - Planfortführung, Ausschreibung

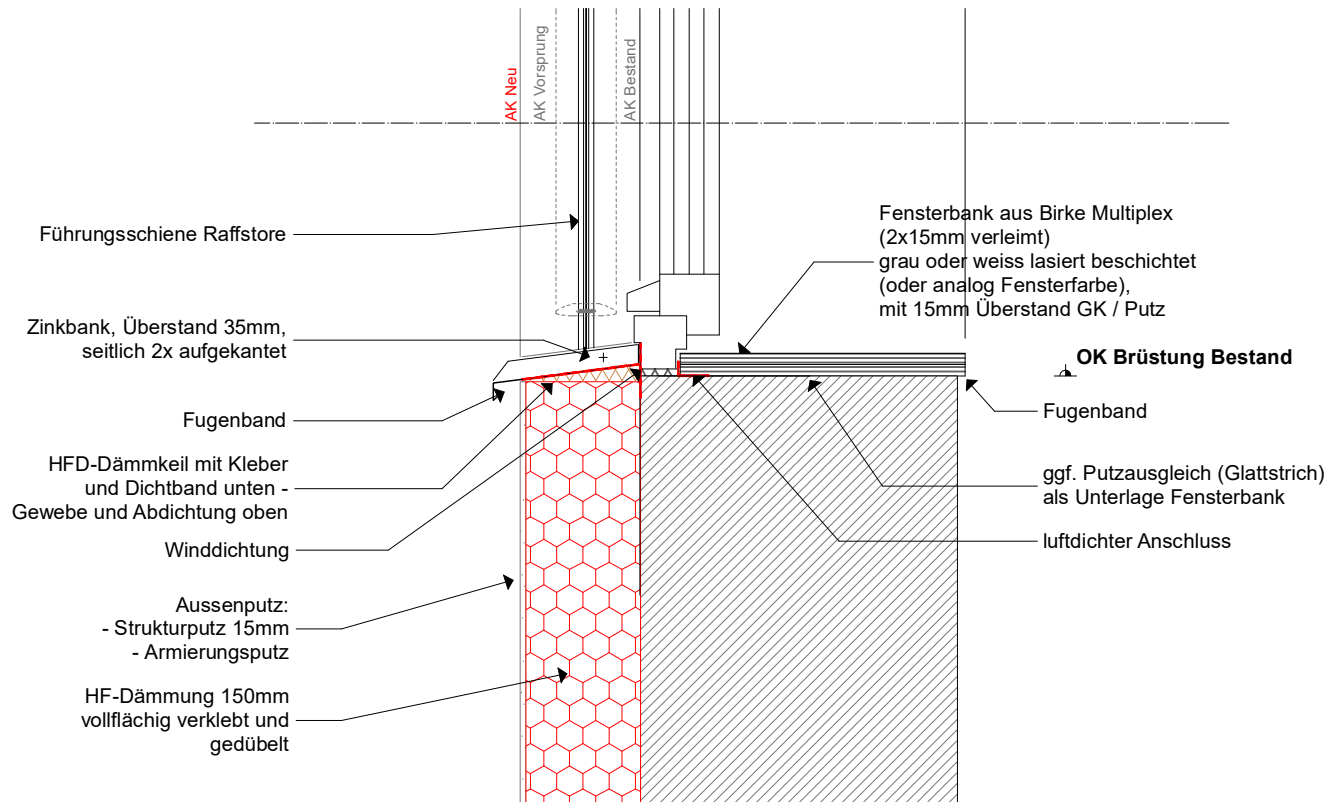



- Wandaufbau Fensterrücksprung:**
- Mauerwerk Bestand 42cm
 - Holzfaserdämmung 150mm
 - Sockel Perimeterdämmung 150mm
 - Armierungsspachtel
 - Oberputz

Alle Masze sind am Bau zu prüfen!



Unstimmigkeiten sind sofort mit dem Architekten zu klären, für Maßfehler haftet der Auftragnehmer! Bei der Ausführung sind die Planungen und Angaben der Fachingenieure zu beachten!

Blattgröße: DIN A4	Projektphase : Ausführungsplanung	Zeichnungsnummer DLZ - D_07	Bestand Neubau Abriss	Dieser Plan ist urheberrechtlich geschützt. Bei Weiterverwendung (auch auszugsweise) ist das architekturbuero.wiesenburg, ulrich kaunath zu vermerken! ulrich kaunath, Dipl.-Ing., Architekt Hermann-Bossdorf-Str. 1 - 14827 Wiesenburg Tel. 0177 - 53.88.729 ukaunath@aol.com www.architekturbuero-wiesenburg.de	architekturbuero. wiesenburg
	Planinhalt Fenster Vertikalschnitt - Mitte	Masstab : M. 1 : 10			

Bauvorhaben Umbau und Sanierung Stadtteiltrëff Klinkengrund mit Anbauten Hans-Marchwitza-StraÙe 1 14806 Bad Belzig	Bauherr dlz. Stadt Bad Belzig Wiesenburger StraÙe 6 14806 Bad Belzig	Hhen im Hhenbezugssystem: Erdgeschoss: OKFF 0,00 = 83,23 DHHN 2016	Gemarkung: Belzig Flur 7 Flurstck 331/33	Datum	Beschreibung
				29.07.2025	erstellt - VORABZUG
				19.09.2025	aktualisiert - Planfortfhrung
				22.10.2025	aktualisiert - Planfortfhrung, Ausschreibung

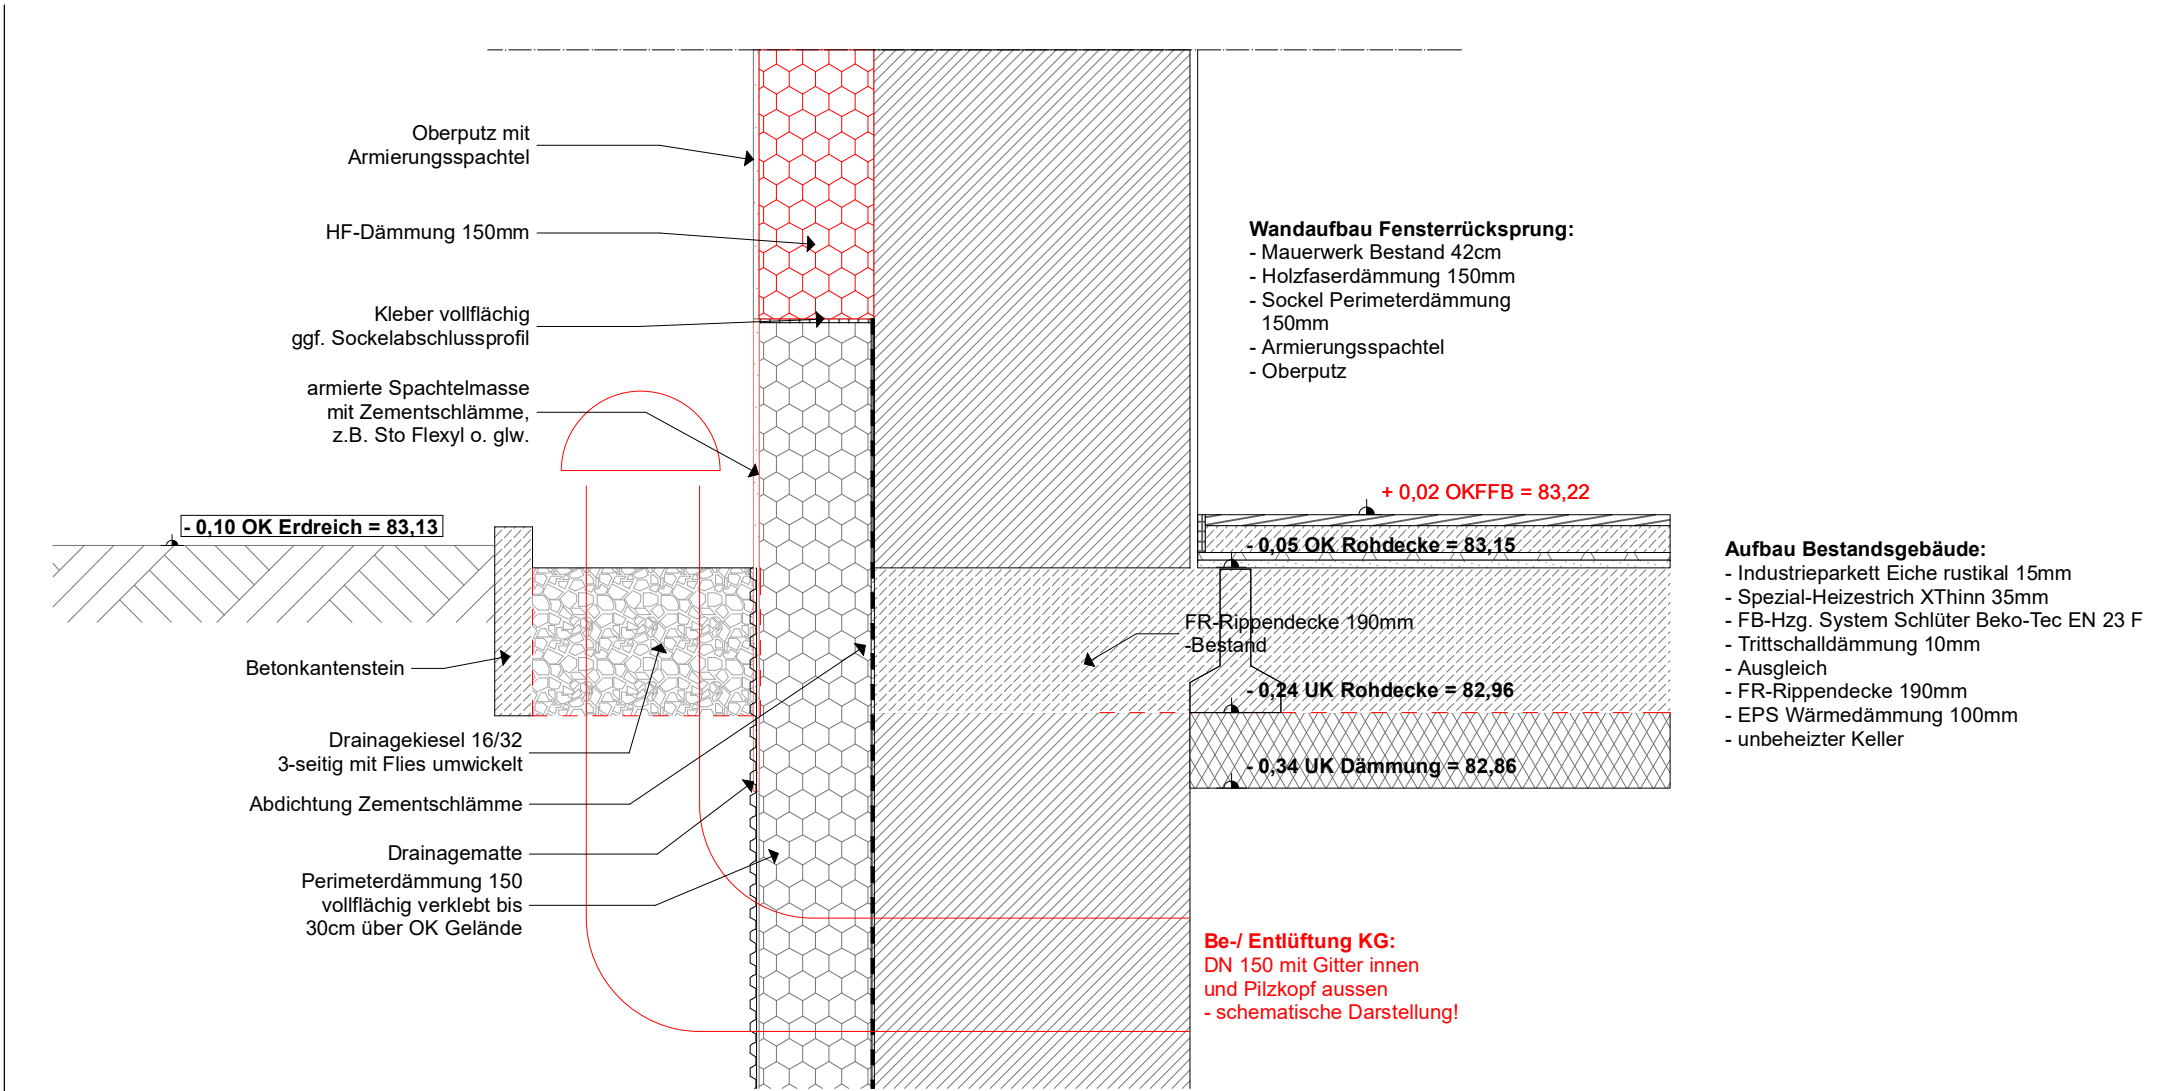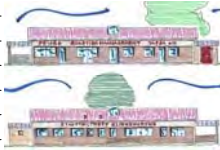

Bauvorhaben Umbau und Sanierung Stadtteiltrëff Klinkengrund mit Anbauten Hans-Marchwitza-StraÙe 1 14806 Bad Belzig	Bauherr dlz. Stadt Bad Belzig Wiesenburger StraÙe 6 14806 Bad Belzig	Höhen im Höhenbezugssystem: Erdgeschoss: OKFF 0,00 = 83,23 DHHN 2016	Gemarkung: Belzig Flur 7 Flurstück 331/33	Datum	Beschreibung
				31.07.2025	erstellt - VORABZUG
				19.09.2025	aktualisiert - Planfortföhrung
				22.10.2025	aktualisiert - Planfortföhrung, Ausschreibung

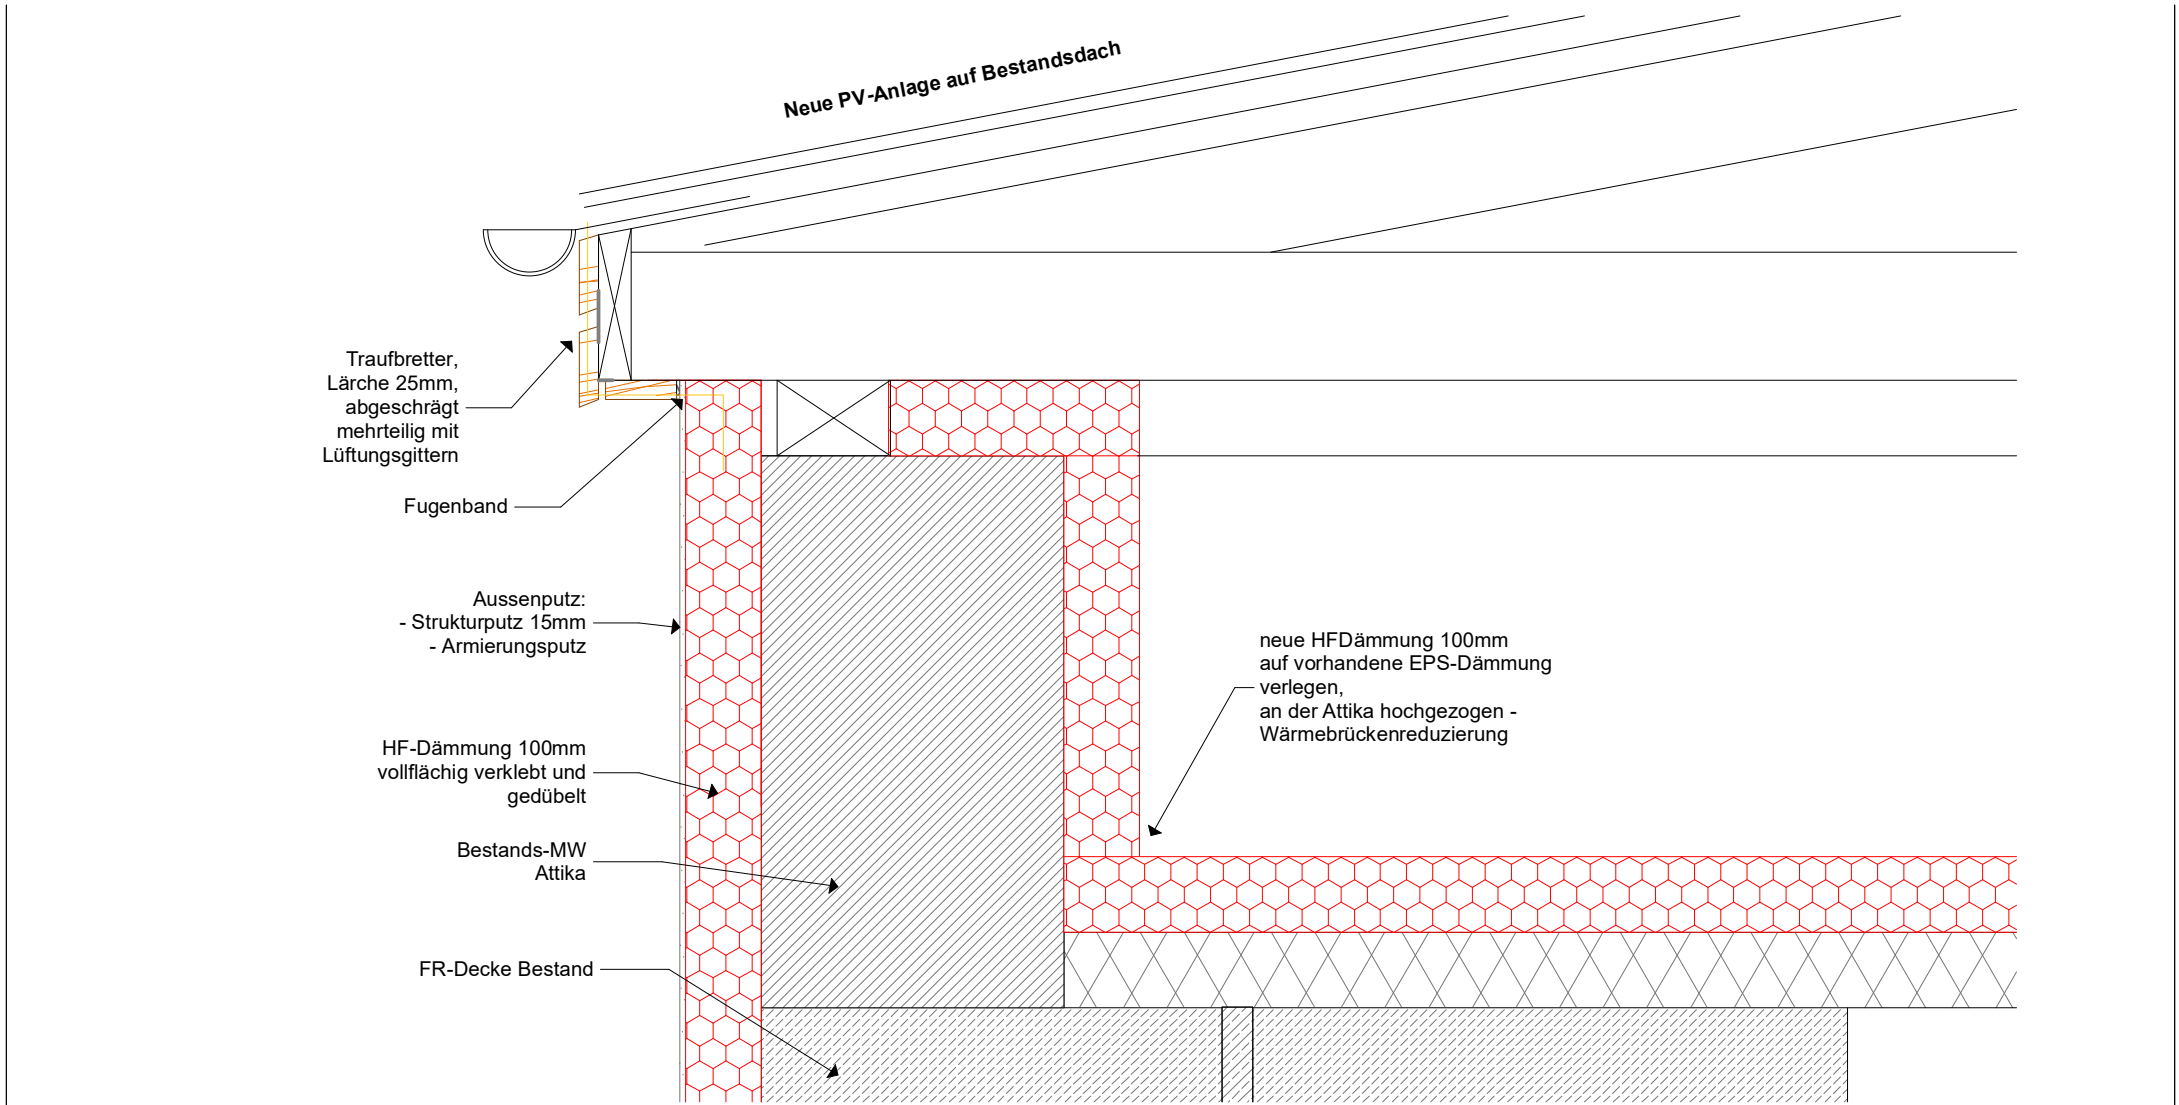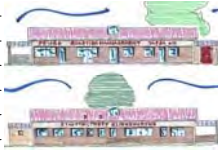


Alle Masze sind am Bau zu prüfen!

Unstimmigkeiten sind sofort mit dem Architekten zu klären, für Maßfehler haftet der Auftragnehmer! Bei der Ausführung sind die Planungen und Angaben der Fachingenieure zu beachten!

Blattgröße: DIN A4	Projektphase : Ausführungsplanung	Zeichnungsnummer DLZ - D_09	Bestand Neubau Abriss	Dieser Plan ist urheberrechtlich geschützt. Bei Weiterverwendung (auch auszugsweise) ist das architekturbüro.wiesenburg, ulrich kaunath zu vermerken! ulrich kaunath, Dipl.-Ing., Architekt Hermann-Bossdorf-Str. 1 - 14827 Wiesenburg Tel. 0177 - 53.88.729 ukaunath@aol.com www.architekturbuero-wiesenburg.de
	Planinhalt: Vertikalschnitt Traufe Bestand	Maszstab : M. 1 : 10		

architekturbüro.
wiesenburg

Bauvorhaben Umbau und Sanierung Stadtteiltreff Klinkengrund mit Anbauten Hans-Marchwitza-Straße 1 14806 Bad Belzig	Bauherr dlz. Stadt Bad Belzig Wiesenburger Straße 6 14806 Bad Belzig	Höhen im Höhen Bezugssystem: Erdgeschoss: OKFF 0,00 = 83,23 DHHN 2016	Gemarkung: Belzig Flur 7 Flurstück 331/33	Datum	Beschreibung
				31.07.2025	erstellt - VORABZUG
				22.10.2025	aktualisiert - Planfortführung, Ausschreibung

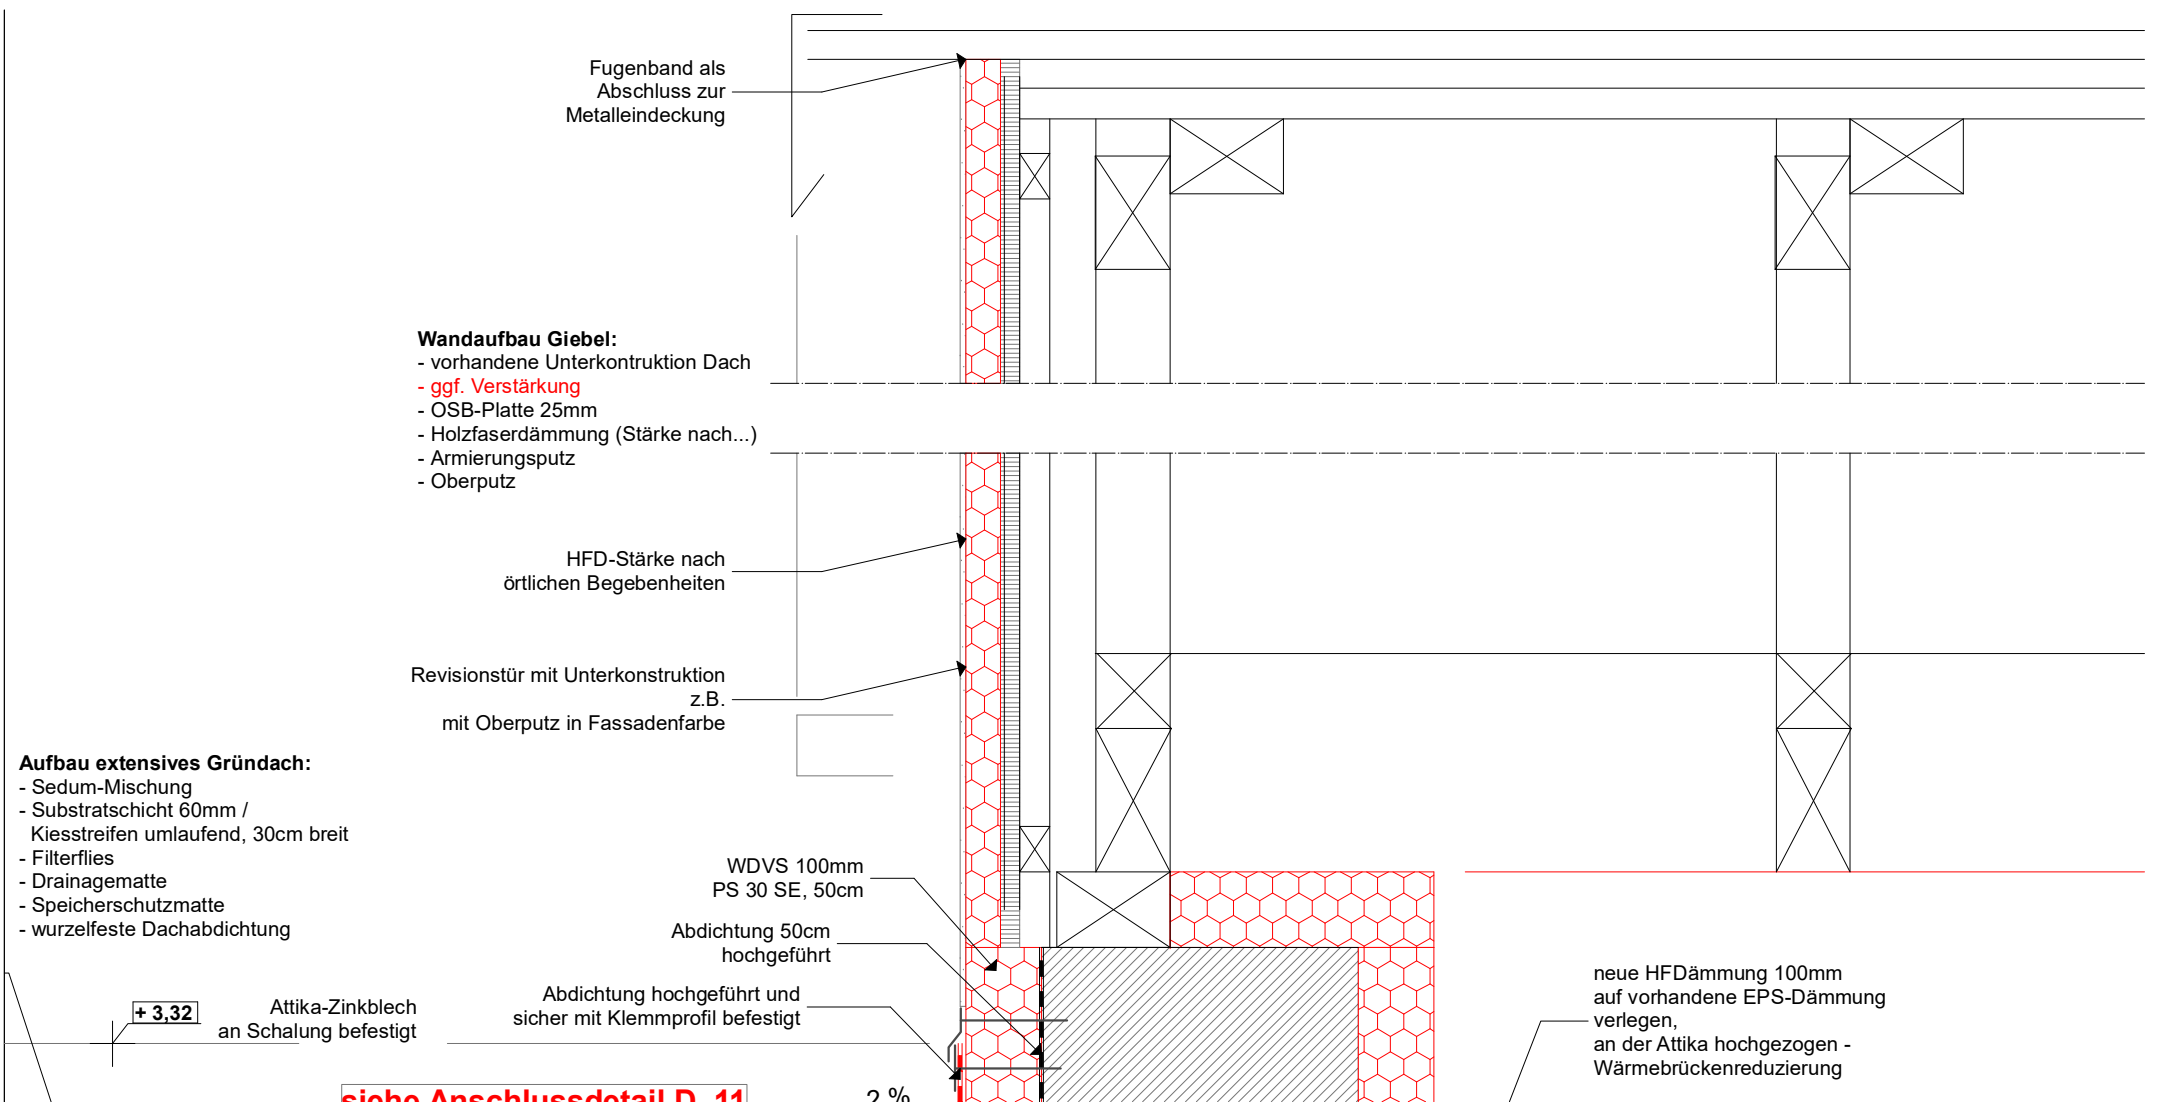

Alle Masze sind am Bau zu prüfen! Unstimmigkeiten sind sofort mit dem Architekten zu klären, für Maßfehler haftet der Auftragnehmer! Bei der Ausführung sind die Planungen und Angaben der Fachingenieure zu beachten!					
Blattgröße:	Projektphase :	Ausführungsplanung	Zeichnungsnummer	DLZ - D_10	Bestand
DIN A4	Planinhalt:	Vertikalschnitt Giebel Bestand	Masstab :	M. 1 : 10	Neubau
					Abriss




Dieser Plan ist urheberrechtlich geschützt. Bei Weiterverwendung (auch auszugsweise) ist das architekturbuero.wiesenburg, ulrich kaunath zu vermerken!



ulrich kaunath, Dipl.-Ing., Architekt
Hermann-Bossdorf-Str. 1 - 14827 Wiesenburg
Tel. 0177 - 53.88.729 ukaunath@aol.com
www.architekturbuero-wiesenburg.de

architekturbüro.
wiesenburg

Bauvorhaben Umbau und Sanierung Stadtteiltreff Klinkengrund mit Anbauten Hans-Marchwitza-Straße 1 14806 Bad Belzig	Bauherr dlz. Stadt Bad Belzig Wiesenburger Straße 6 14806 Bad Belzig	Höhen im Höhen Bezugssystem: Erdgeschoss: OKFF 0,00 = 83,23 DHHN 2016	Gemarkung: Belzig Flur 7 Flurstück 331/33	Datum 31.07.2025	Beschreibung erstellt - VORABZUG
				21.08.2025 19.09.2025 22.10.2025	aktualisiert - Planfortführung aktualisiert Gründach / Entwässerung - Planfortführung aktualisiert - Planfortführung, Ausschreibung

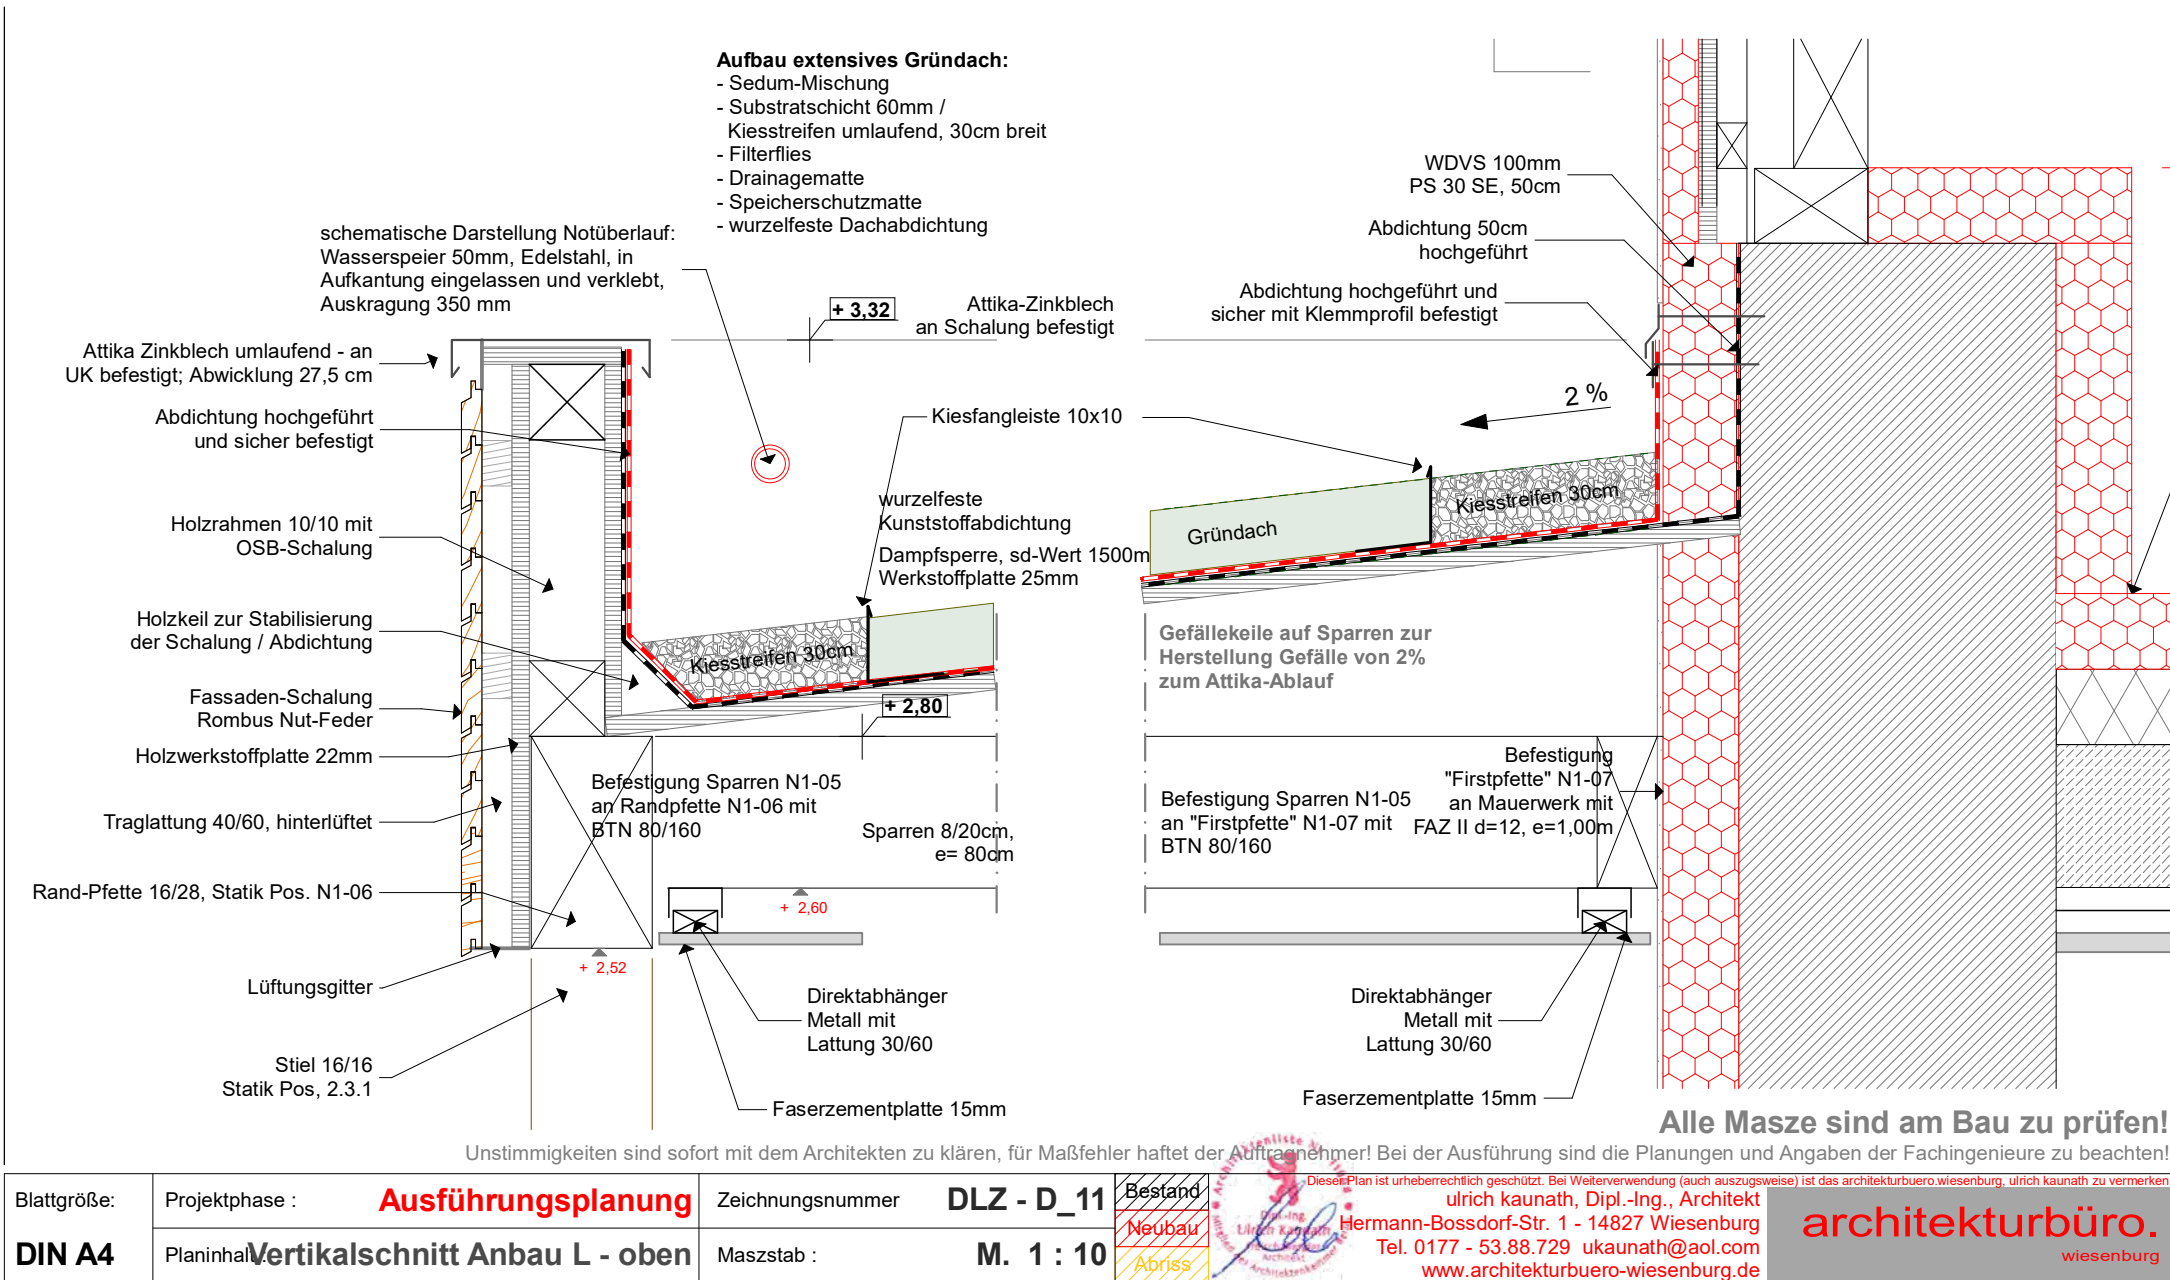

Bauvorhaben Umbau und Sanierung Stadtteiltrëff Klinkengrund mit Anbauten Hans-Marchwitza-StraÙe 1 14806 Bad Belzig	Bauherr dlz. Stadt Bad Belzig Wiesenburger StraÙe 6 14806 Bad Belzig	Höhen im Höhenbezugssystem: Erdgeschoss: OKFF 0,00 = 83,23 DHHN 2016	Gemarkung: Belzig Flur 7 Flurstück 331/33	Datum	Beschreibung
				31.07.2025	erstellt - VORABZUG
				21.08.2025	aktualisiert - Planfortföhrung
				19.09.2025	aktualisiert Gröndach - statische Verstärkung
				22.10.2025	aktualisiert - Planfortföhrung, Ausschreibung

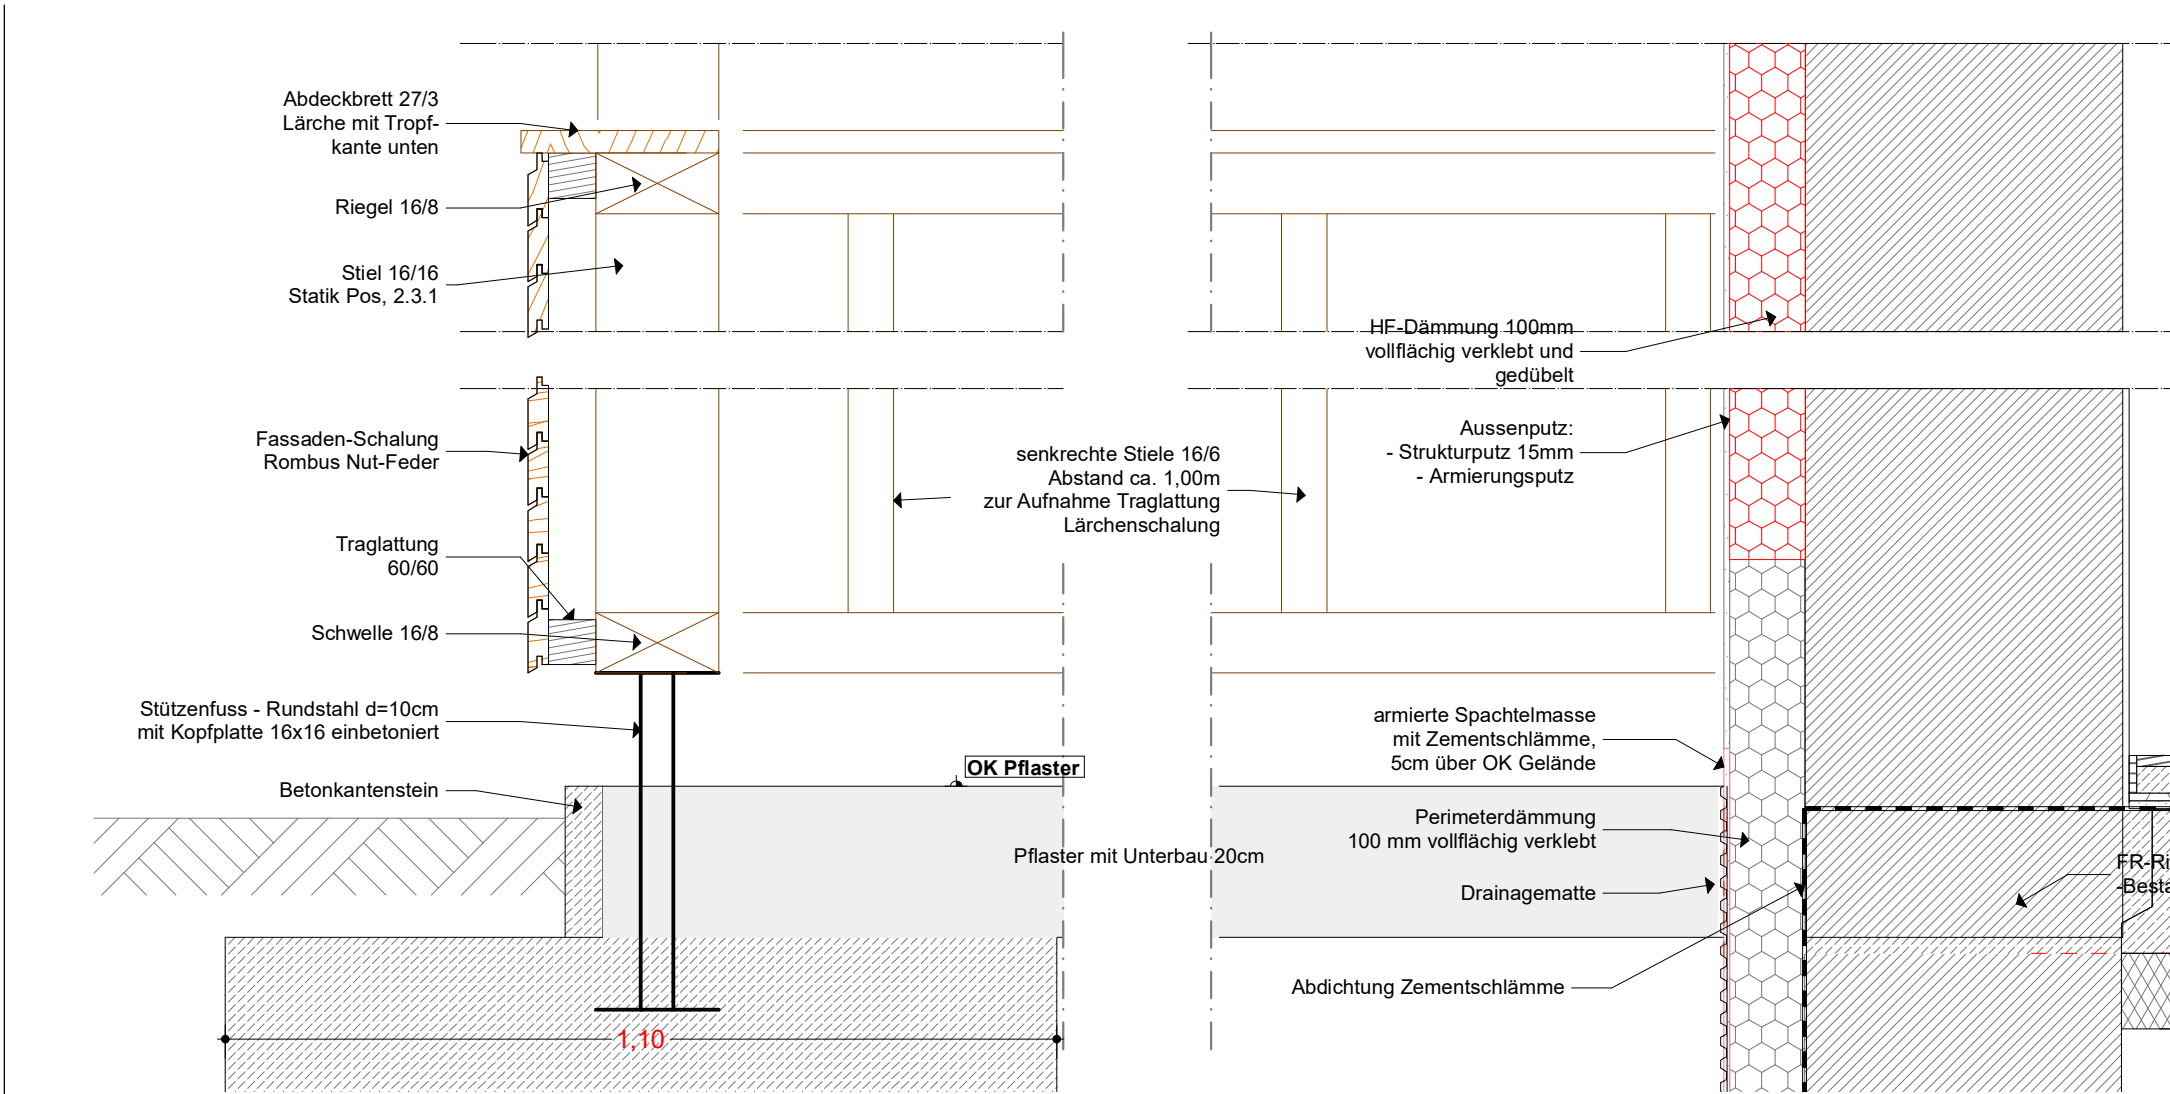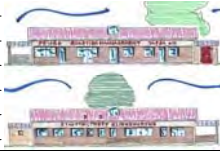

Alle Masze sind am Bau zu prüfen!


Unstimmigkeiten sind sofort mit dem Architekten zu klären, für Maßfehler haftet der Auftragnehmer! Bei der Ausführung sind die Planungen und Angaben der Fachingenieure zu beachten!

Blattgröße: DIN A4	Projektphase : Ausführungsplanung	Zeichnungsnummer DLZ - D_12	Bestand Neubau Abriss	Dieser Plan ist urheberrechtlich geschützt. Bei Weiterverwendung (auch auszugsweise) ist das architekturbüro.wiesenburg, ulrich kaunath zu vermerken! ulrich kaunath, Dipl.-Ing., Architekt Hermann-Bossdorf-Str. 1 - 14827 Wiesenburg Tel. 0177 - 53.88.729 ukaunath@aol.com www.architekturbuero-wiesenburg.de
	Planinhalt: Vertikalschnitt Anbau L - unten	Maszstab : M. 1 : 10		architekturbüro. wiesenburg

Bauvorhaben Umbau und Sanierung Stadtteiltreff Klinkengrund mit Anbauten Hans-Marchwitza-Straße 1 14806 Bad Belzig	Bauherr dlz. Stadt Bad Belzig Wiesenburger Straße 6 14806 Bad Belzig	Höhen im Höhen Bezugssystem: Erdgeschoss: OKFF 0,00 = 83,23 DHHN 2016	Gemarkung: Belzig Flur 7 Flurstück 331/33	Datum	Beschreibung
				07.08.2025	erstellt - VORABZUG
				21.08.2025	aktualisiert - Planfortführung
				19.09.2025	aktualisiert - Planfortführung
				22.10.2025	aktualisiert - Planfortführung, Ausschreibung



Variante_1: "Licht aussen"

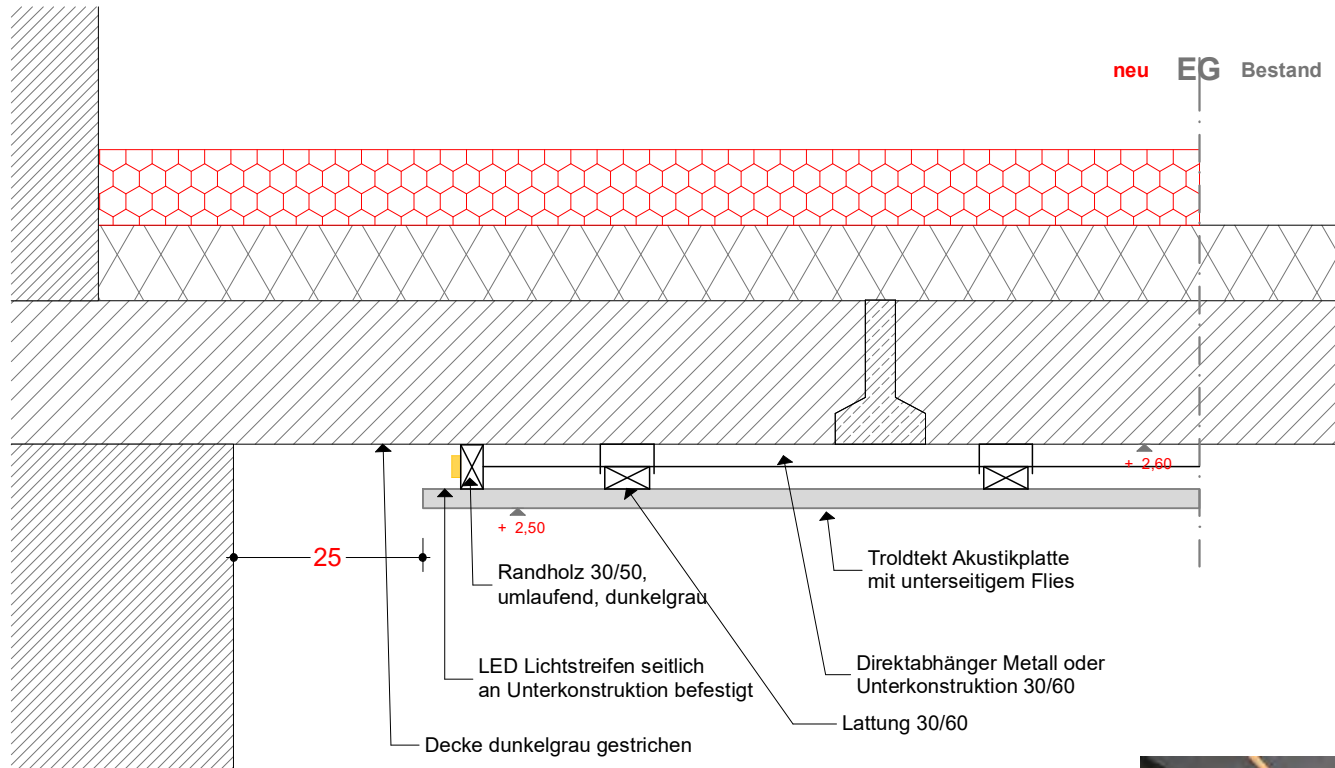

Aufbau Decke EG:

- 100mm HFDämmung
- 100mm EPS Dämmung
- 190mm FR-Decke Bestand
- Abhangsystem / Unterkonstruktion, ca. 3l
- 25mm Akustikplatte (Holz/Zement), gefär

Beispielfotos von der Webseite Troldekt



Alle Masze sind am Bau zu prüfen!

Unstimmigkeiten sind sofort mit dem Architekten zu klären, für Maßfehler haftet der Auftragnehmer! Bei der Ausführung sind die Planungen und Angaben der Fachingenieure zu beachten!

Blattgröße: DIN A4	Projektphase : Ausführungsplanung	Zeichnungsnummer DLZ - D_13	Bestand	Dieser Plan ist urheberrechtlich geschützt. Bei Weiterverwendung (auch auszugsweise) ist das architekturbüro.wiesenburg, ulrich kaunath zu vermerken. ulrich kaunath, Dipl.-Ing., Architekt Hermann-Bossdorf-Str. 1 - 14827 Wiesenburg Tel. 0177 - 53.88.729 ukaunath@aol.com www.architekturbuero-wiesenburg.de
	Planinhalt : Deckenaufbau	Masstab : M. 1 : 10	Neubau	

architekturbüro.
wiesenburg